


RZUT PARTERU

skala 1:100

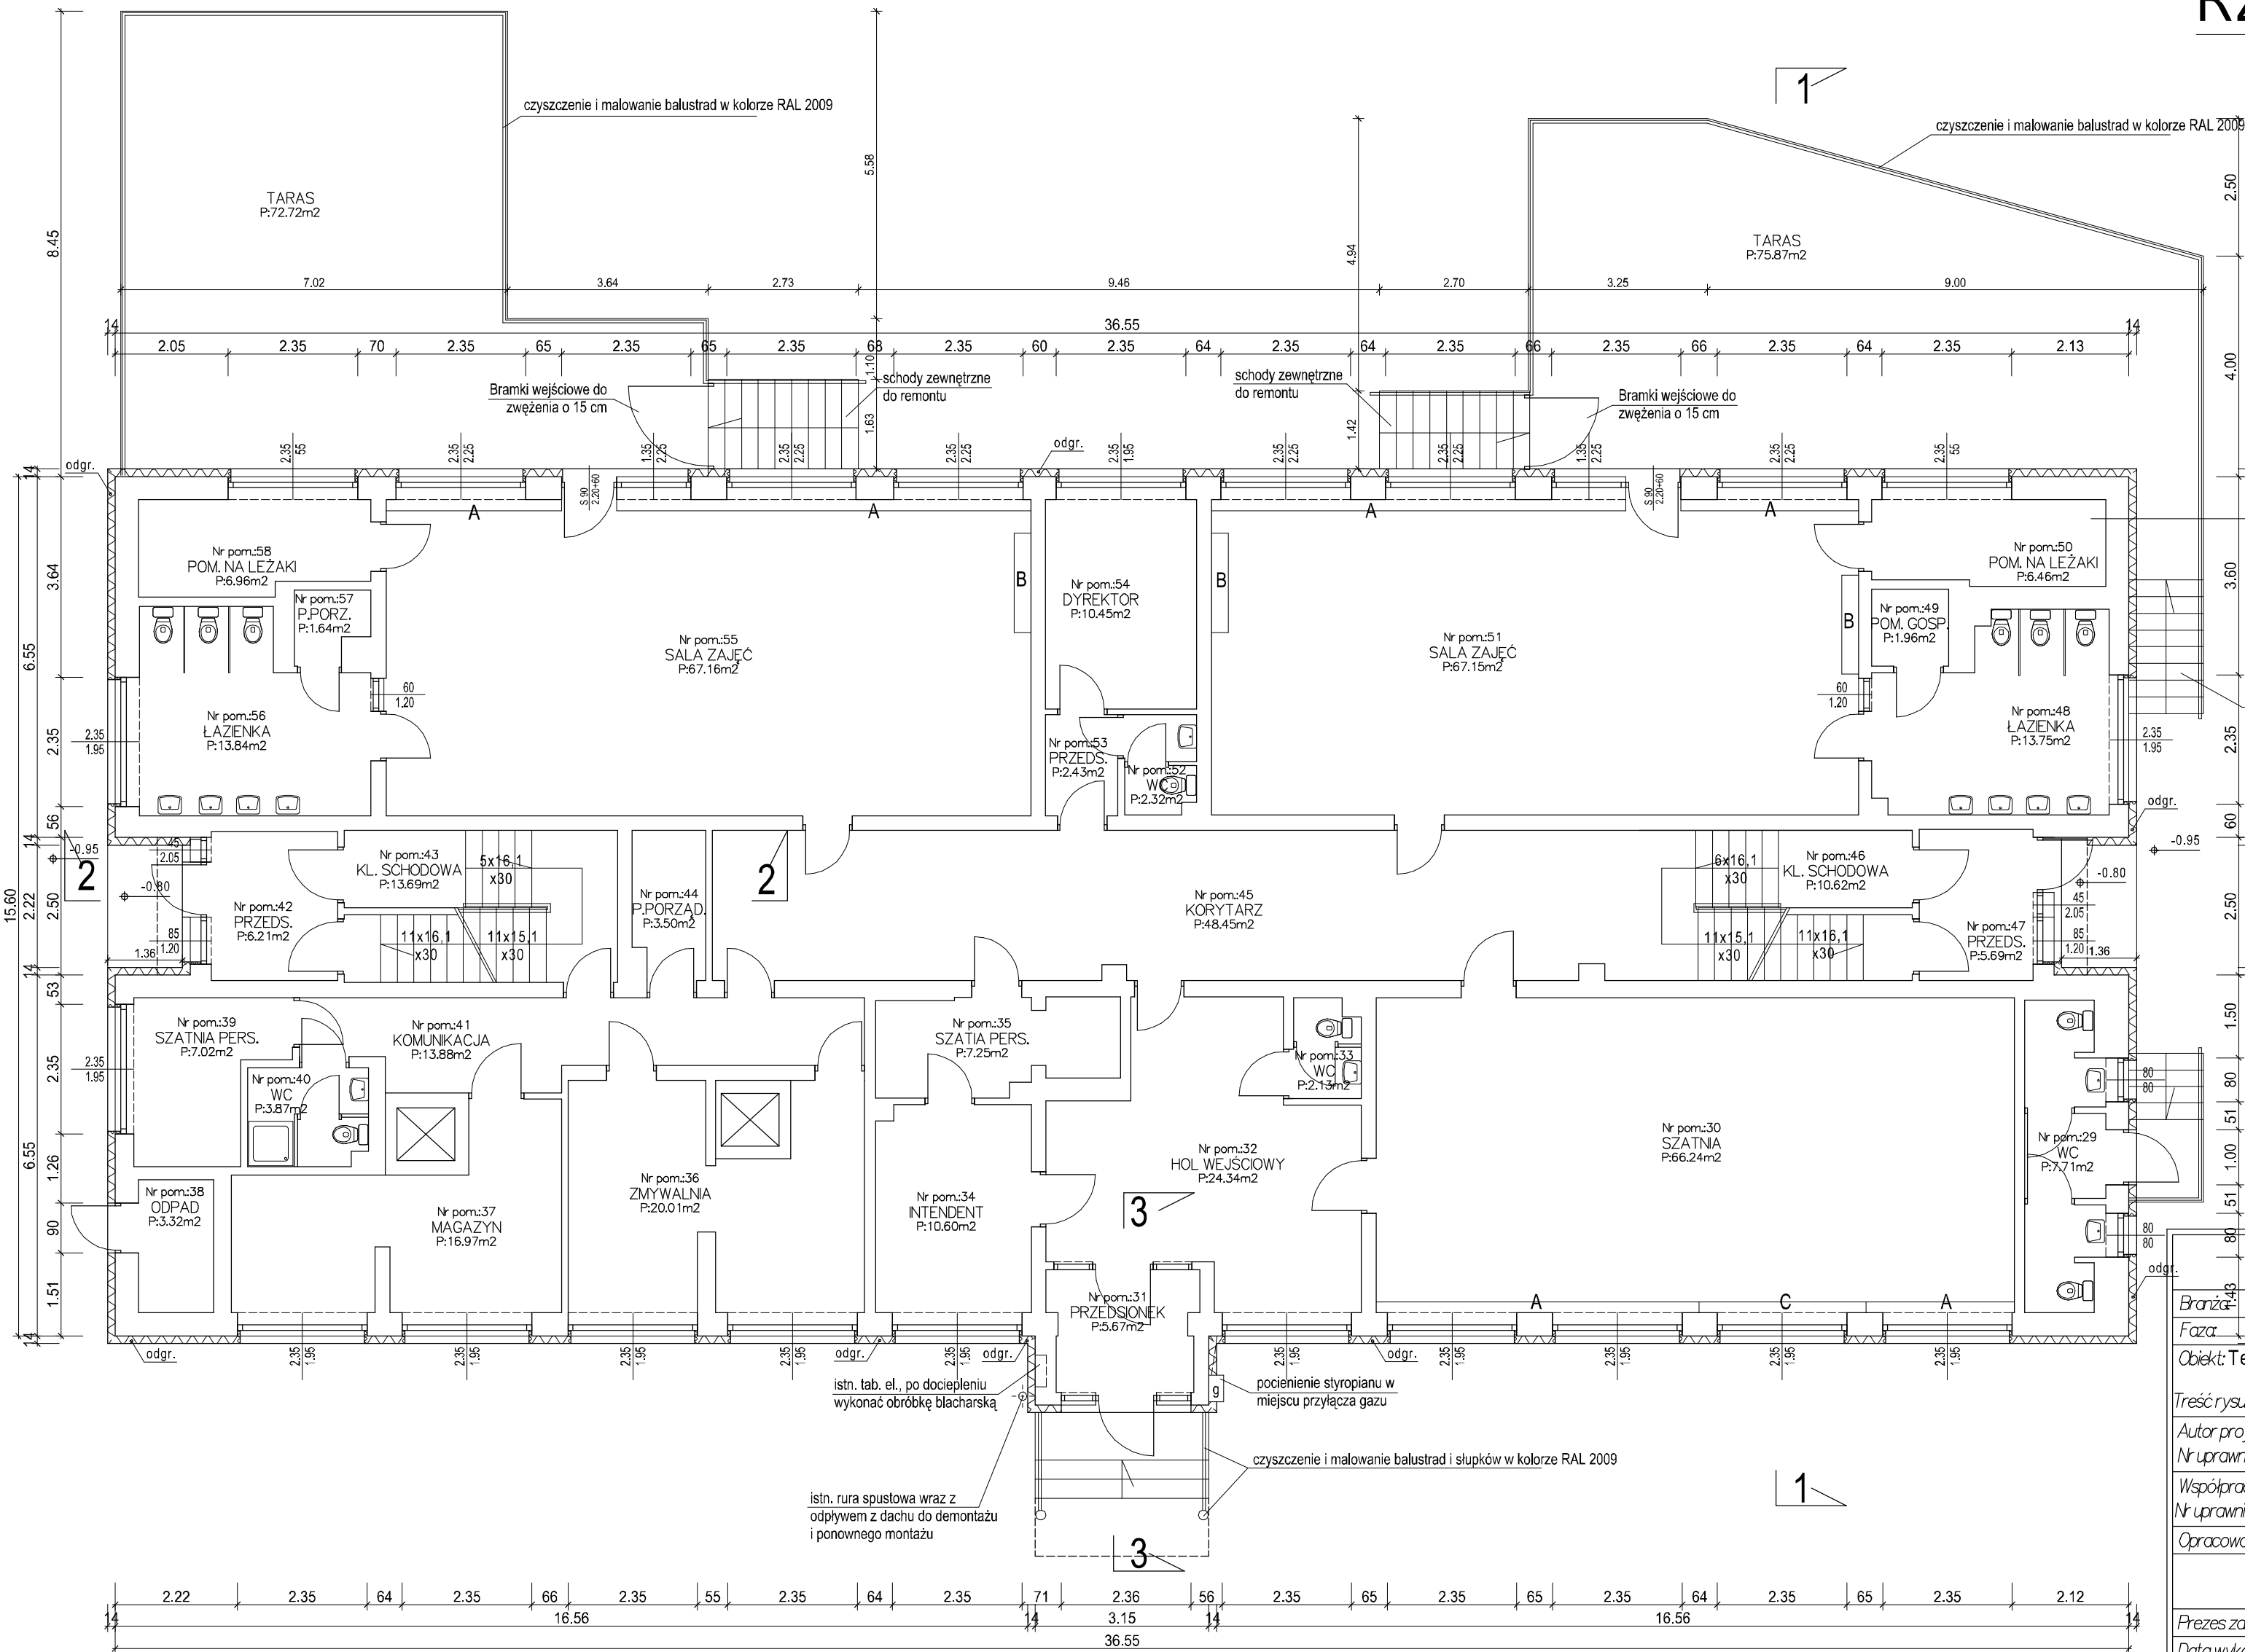

PRZEKRÓJ WARSTW ŚCIANY
SYSTEM ATLAS STOPTER

tylnik silikatowy ATLAS SILIKAT
podkład ATLAS SILIKAT ASX
siatka z włókna na kleju Stopter K-50
styropian PS-15 gr. 14 cm
istn. ściana

- LEGENDA:
- istn. ściany
 - proj. docieplenie styropian gr. 14 cm
 - proj. docieplenie ościeży styropian gr. 3-4 cm
 - odgr. demontaż i ponowny montaż przewodów odprowadzających instalacji odgromienia w rurkach winidurowych RL 28 mm pod ociepleniem (8 sztuk)
 - A istn. osłony grzejników do demontażu i ponownego montażu
 - B istn. osłony gdzieśników do likwidacji
 - C proj. osłony grzejników w nawiązaniu do wykonanych osłon
 - D wymiana istn. osłon grzejników

UWAGA
Należy zastosować przejęte materiały lub równoważne innych producentów o takich samych parametrach technicznych

MIASCO PROJEKT
SPÓŁNA Z O.O.
CIESZYN 43-100
TEL. (0-33) 8521-666
TEL. (0-33) 8521-358

Brana	Architektura	Cn 453
Faza	Projekt Budowlany	
Opis	Termomodernizacja budynku przedszkola nr 20 Cieszyń ul. Św. Jerzego 4 dz. nr 9/2, 7/2	
Opis	Treść rysunku: RZUT PARTERU	
Autor projektu	mgr inż. R. Raszka	
Nr uprawnień	657/71/Kt	
Współpraca	inż. bud. S. Serafin	
Nr uprawnień	99/92B-B; AG.II.4/2/7342/12/99	
Opracował	inż. bud. T. Przywara	
Prezes zarządu	inż. bud. S. Serafin	
Data wykonania	10.2013	Skala 1:100 Rys.nr: 3
Licencja ABIS® PLAN 241-PRO2000PO-041111-202971		