


RZUT PARTERU

skala 1:100

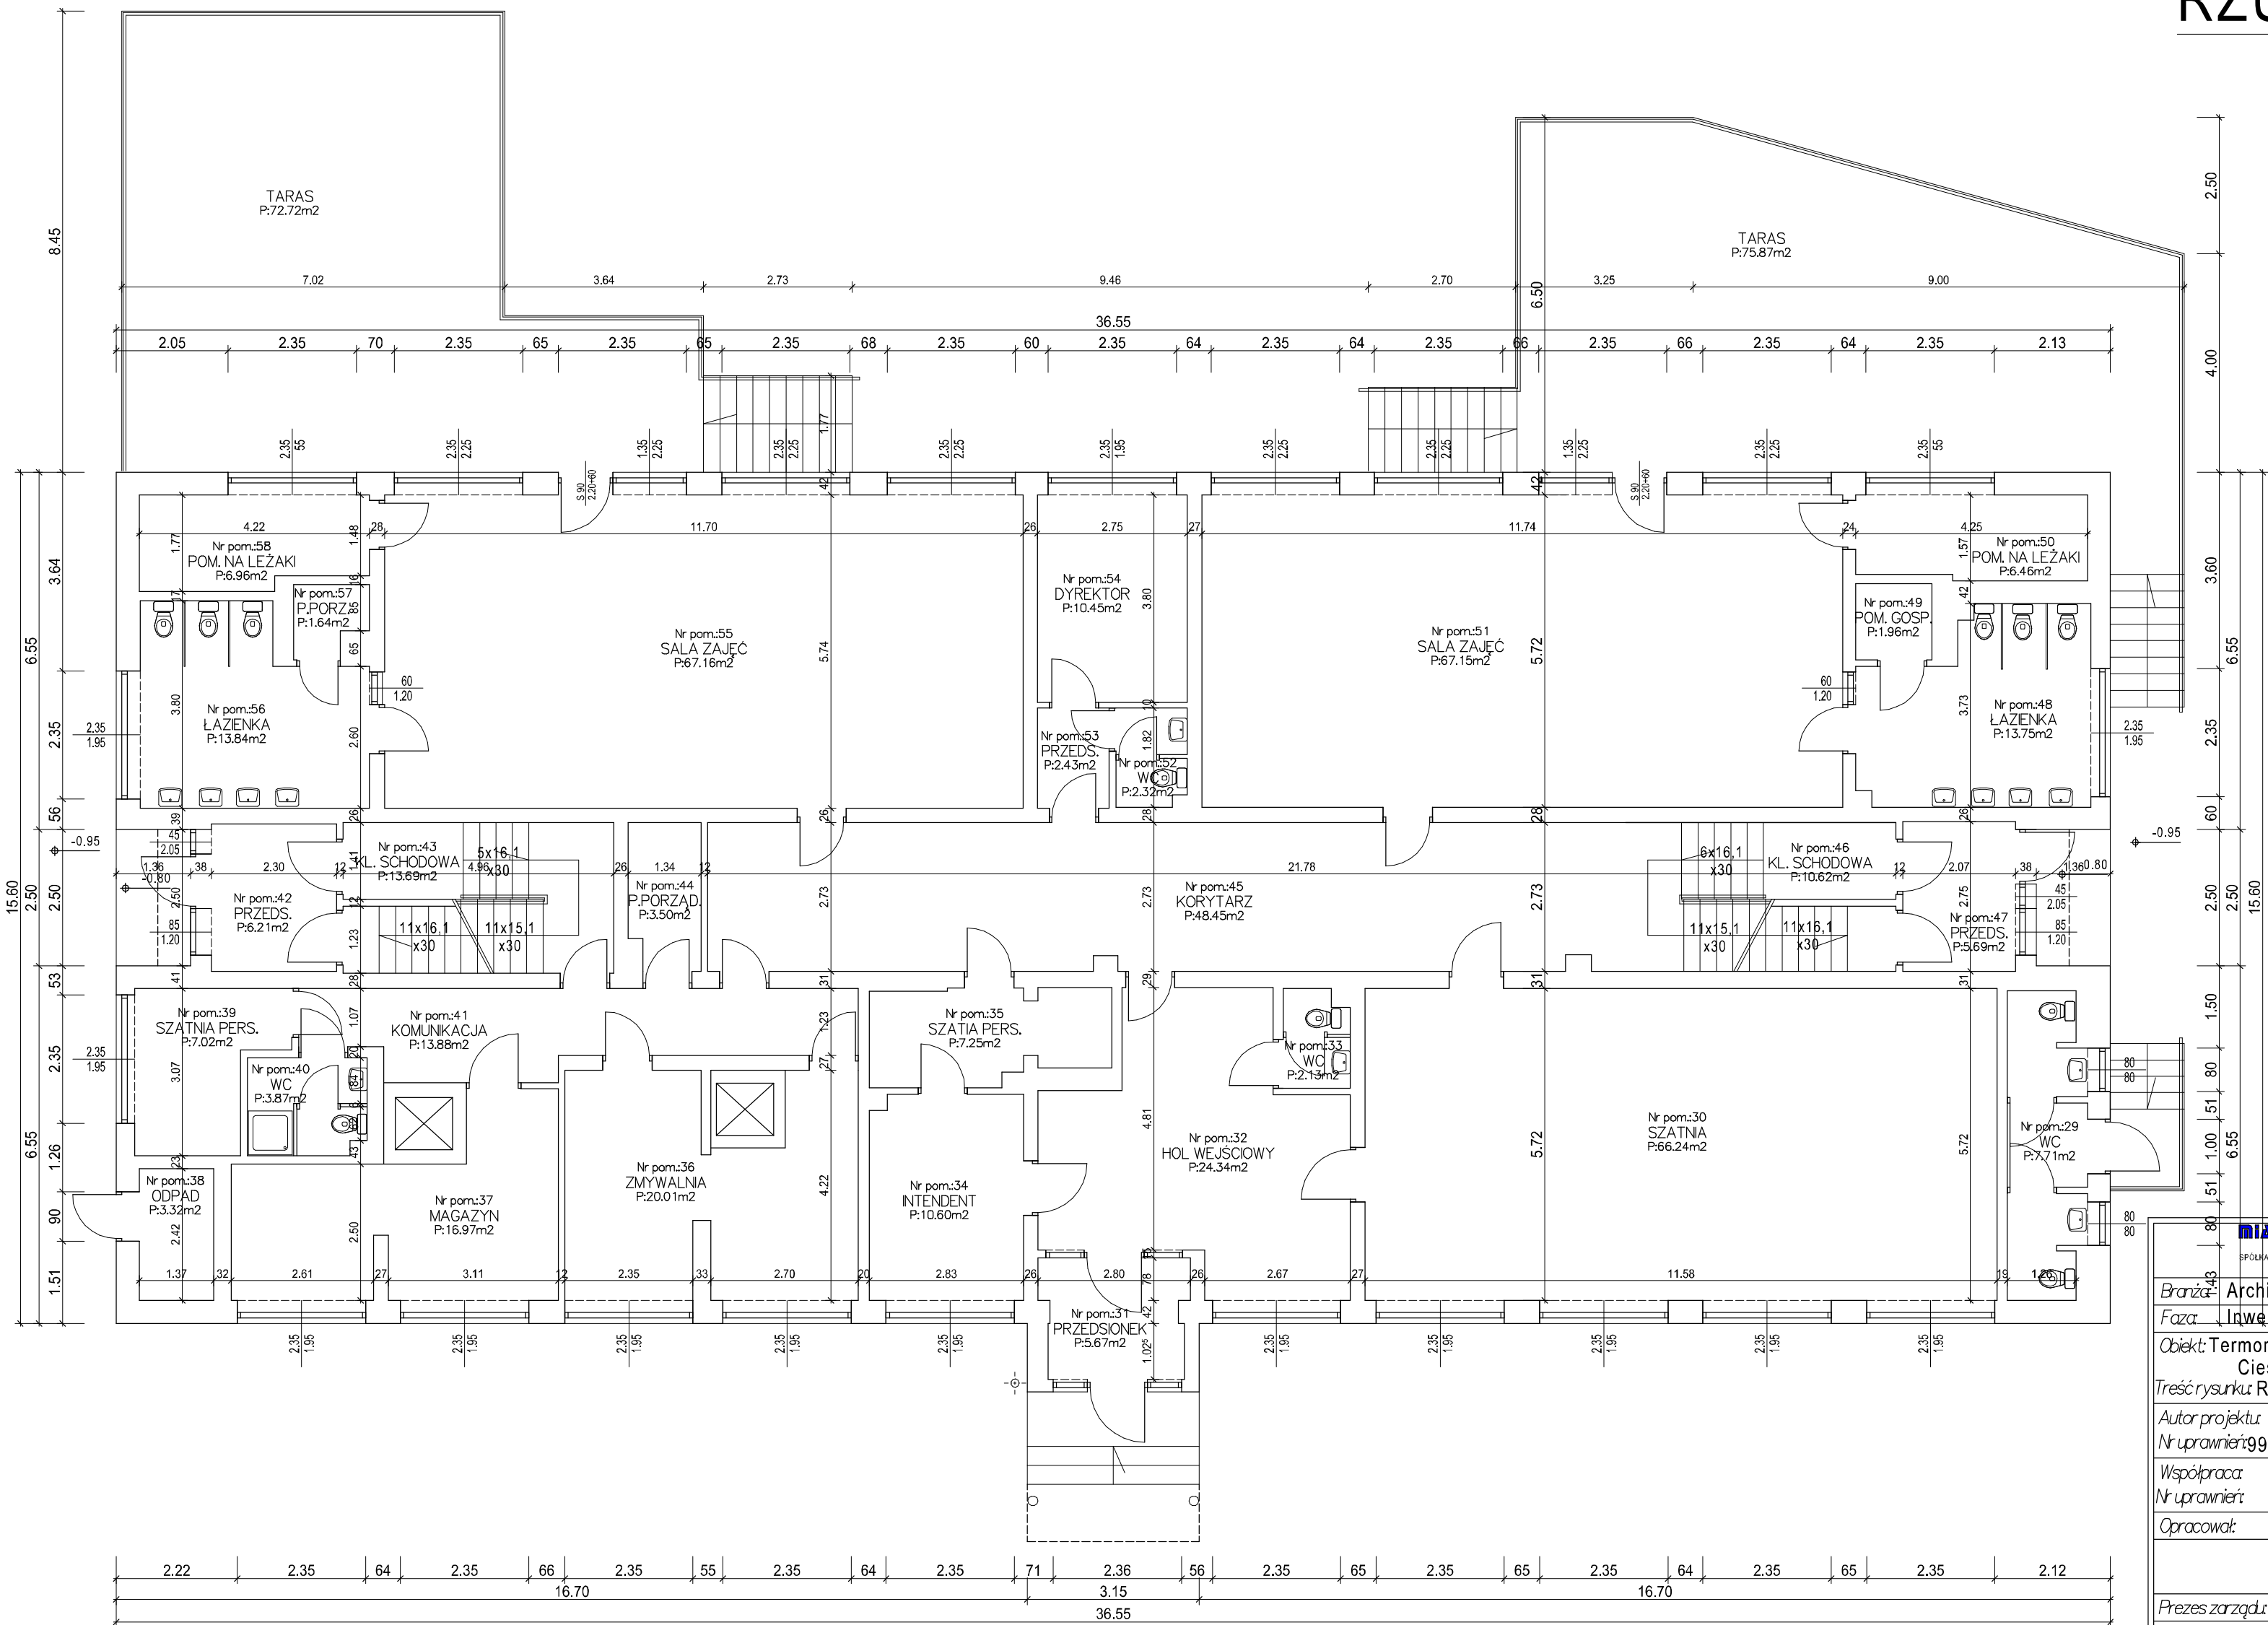

|                                                                                                  |                          |                                                                       |             |
|--------------------------------------------------------------------------------------------------|--------------------------|-----------------------------------------------------------------------|-------------|
|             |                          | CIESZYN ul. 3 MAJA 18<br>TEL. (0-33) 8521-666<br>TEL. (0-33) 8521-358 |             |
| SPÓŁNA Z O.O.                                                                                    |                          | CIESZYN                                                               |             |
| Branża:                                                                                          | Architektura             |                                                                       | Cn 453      |
| Faza:                                                                                            | Inwentaryzacja Budowlana |                                                                       |             |
| Objekt: Termomodernizacja budynku przedszkola nr 20<br>Cieszyn ul. Św. Jerzego 4 dz. nr 9/2, 7/2 |                          |                                                                       |             |
| Treść rysunku: RZUT PARTERU                                                                      |                          |                                                                       |             |
| Autor projektu:                                                                                  |                          | inż. bud. S. Serafin                                                  |             |
| Nr uprawnień:                                                                                    |                          | 99/92B-B; AG.II.4/2/7342/12/99                                        |             |
| Współpraca:                                                                                      |                          |                                                                       |             |
| Nr uprawnień:                                                                                    |                          |                                                                       |             |
| Opracował:                                                                                       |                          | inż. bud. T. Przywara                                                 |             |
|                                                                                                  |                          |                                                                       |             |
| Prezes zarządu:                                                                                  |                          | inż. bud. S. Serafin                                                  |             |
| Data wykonania:                                                                                  |                          | 10.2013                                                               | Rys.nr: I-2 |
| Skala:                                                                                           |                          | 1:100                                                                 |             |
| Licencja ABIS® PLAN 241-PRO2000P0-041111-202971                                                  |                          |                                                                       |             |