


# RZUT DACHU

skala 1:100

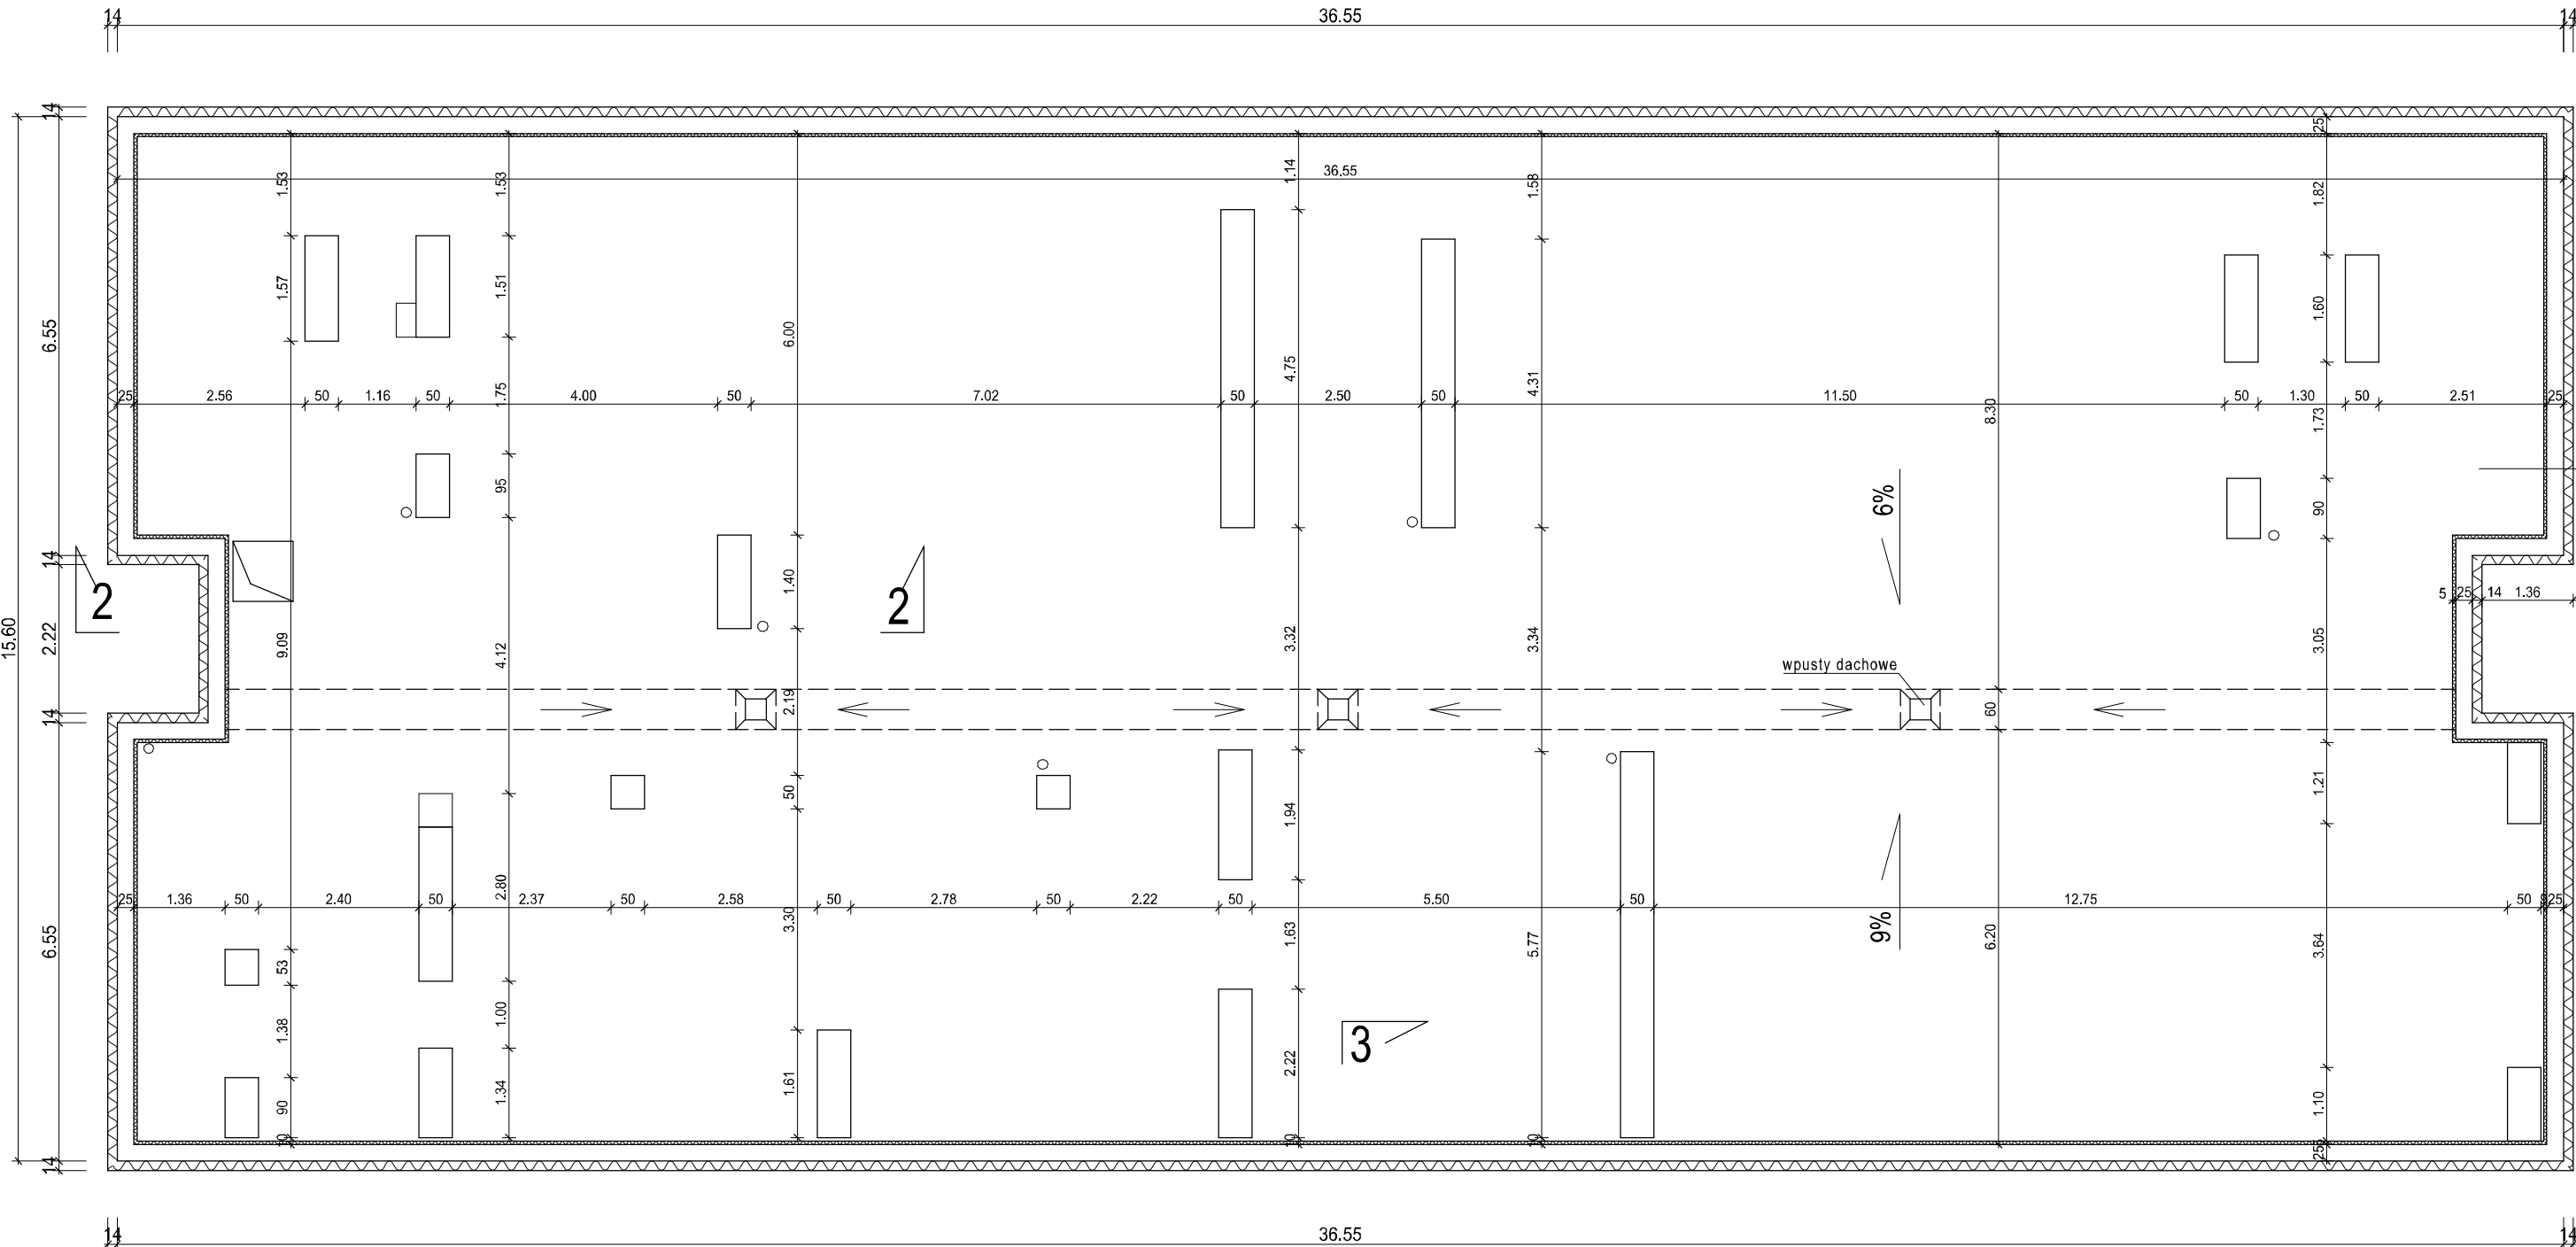

PRZESZCZEGÓL WARSTW ŚCIANY  
SYSTEM ATLAS STOPTER

|                                       |
|---------------------------------------|
| tynk silikatowy ATLAS SILIKAT         |
| podkład ATLAS SILIKAT ASX             |
| siatka z włókna na kleju Stopter K-50 |
| styropian PS-15 gr. 14 cm             |
| istn. ściana                          |
| styropapa MEGASTYRO gr. 5 cm          |
| papa termozgrzewalna                  |

LEGENDA:

|  |                                       |
|--|---------------------------------------|
|  | istn. trzony kominowe                 |
|  | proj. docieplenie styropian gr. 14 cm |
|  | proj. docieplenie styropapa gr. 5 cm  |

UWAGA  
Należy zastosować przyjęte materiały  
lub równoważne innych producentów o  
takich samych parametrach technicznych

|   |                                                                                          |              |
|---|------------------------------------------------------------------------------------------|--------------|
| <div><div>MIASCO PROJEKT</div><div>SPÓŁKA Z O.O.</div></div> <div><div>CIESZYN 41.3 MAJA 18</div><div>TEL. (0-31) 8521-666</div><div>TEL. (0-31) 8521-358</div></div> <div>CIESZYN</div> |                                                                                          |              |
| Branża:   | Architektura                                                                             | Cn 453       |
| Faza:   | Projekt Budowlany                                                                        |              |
| Objekt:   | Termomodernizacja budynku przedszkola nr 20<br>Cieszyn ul. Św. Jerzego 4 dz. nr 9/2, 7/2 |              |
| Treść rysunku:   | RZUT DACHU                                                                               |              |
| Autor projektu:   | mgr inż. R. Raszka                                                                       |              |
| Nr uprawnień:   | 657/71/Kt                                                                                |              |
| Współpraca:   | inż. bud. S. Serafin                                                                     |              |
| Nr uprawnień:   | 99/92B-B; AG.II.4/2/7342/12/99                                                           |              |
| Opracował:   | inż. bud. T. Przywara                                                                    |              |
|   |                                                                                          |              |
| Prezes zarządu:   | inż. bud. S. Serafin                                                                     |              |
| Data wykonania:   | 10.2013                                                                                  | Skala: 1:100 |
|   |                                                                                          | Rys.nr: 5    |
| Licencja ABIS® PLAN 241-PRO2000P0-041111-202971   |                                                                                          |              |