


RZUT PIĘTRA

skala 1:100

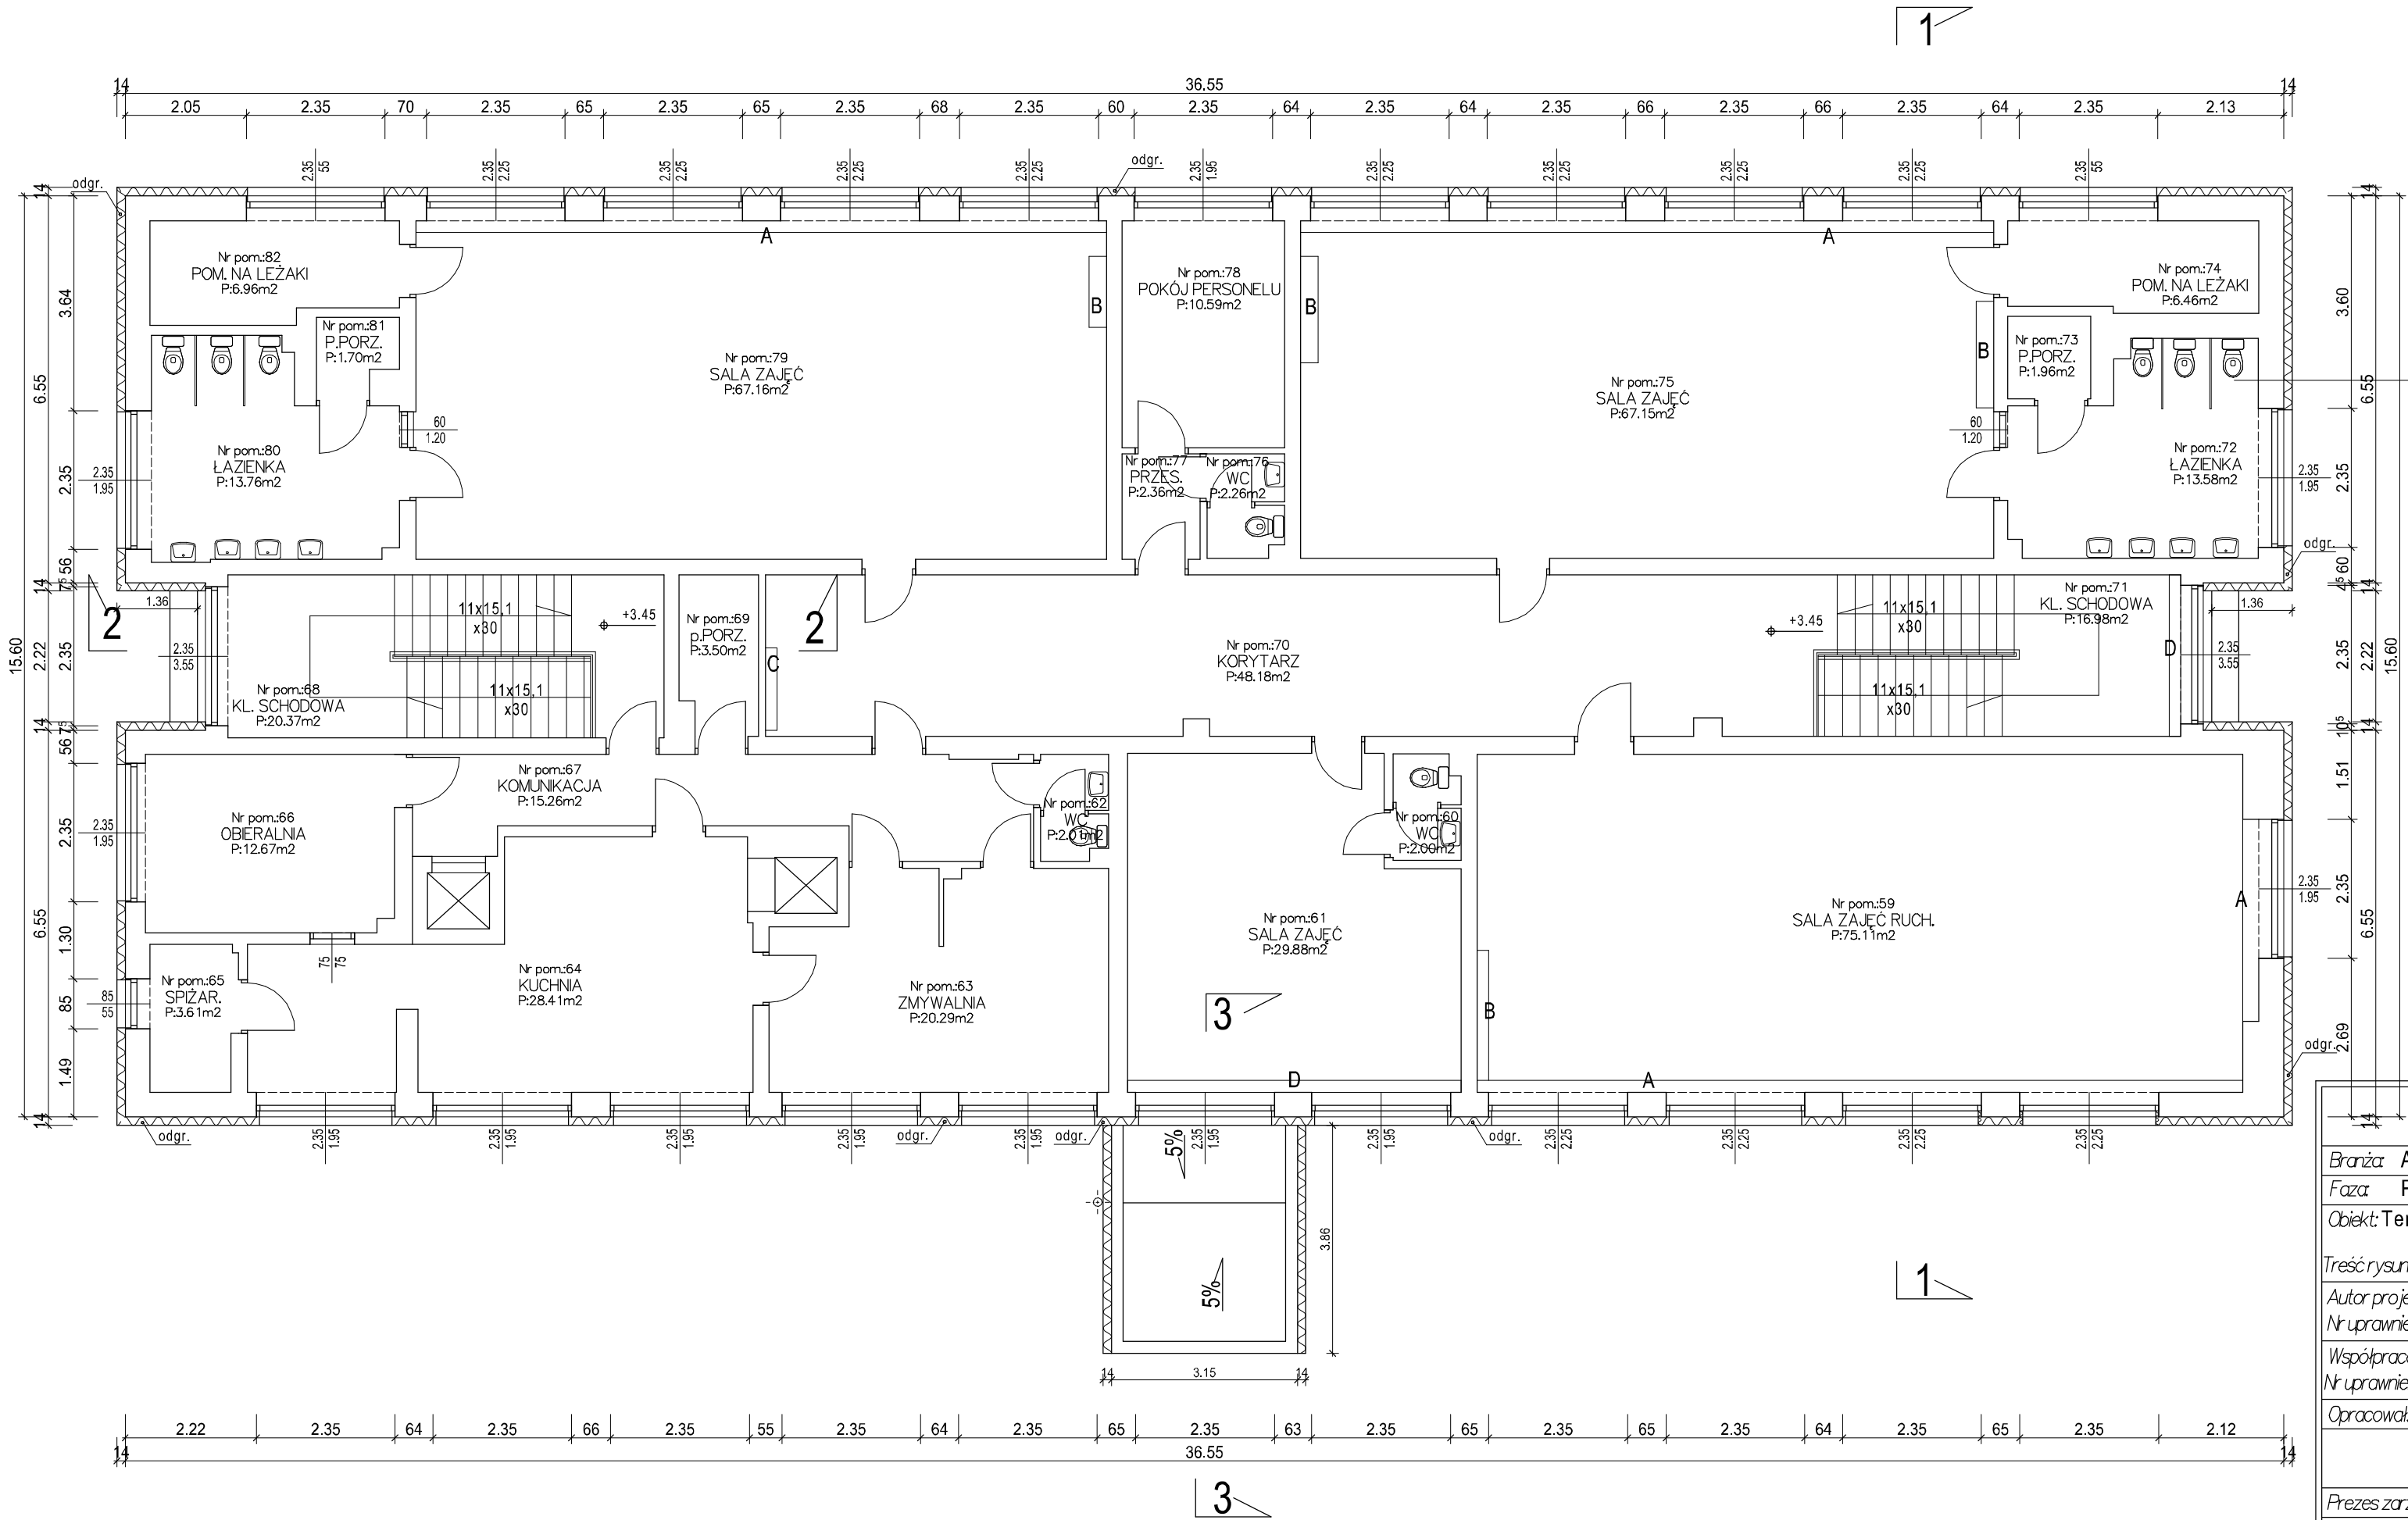

PRZĘKÓJ WARSTW ŚCIANY
SYSTEM ATLAS STOPTER

tynek silikatowy ATLAS SILIKAT
podkład ATLAS SILIKAT ASX
siatka z włókna na kleju Stopter K-50
styropian PS-15 gr. 14 cm
istn. ściana

- LEGENDA:
- istn. ściany
 - proj. docieplenie styropian gr. 14 cm
 - odgr. demontaż i ponowny montaż przewodów odprowadzających instalacji odgromienia w rurkach winidurowych RL 28 mm pod ociepleniem (8 sztuk)
 - A istn. osłony grzejników do demontażu i ponownego montażu
 - B istn. osłony gdziejków do likwidacji
 - C proj. osłony grzejników w nawiązaniu do wykonanych osłon
 - D wymiana istn. osłon grzejników

UWAGA
Należy zastosować przejęte materiały lub równoważne innych producentów o takich samych parametrach technicznych

MIASCO PROJEKT CIESZYN ul. 3 MAJA 18
SPÓŁKA Z O.O. TEL. (0-33) 8521-666
TEL. (0-33) 8521-358

Branża:	Architektura	Cn 453
Faza:	Projekt Budowlany	
Obiekt:	Termomodernizacja budynku przedszkola nr 20 Cieszyn ul. Św. Jerzego 4 dz. nr 9/2, 7/2	
Treść rysunku:	RZUT PIĘTA	
Autor projektu:	mgr inż. R. Raszka	
Nr uprawnień:	657/71/Kt	
Współpraca:	inż. bud. S. Serafin	
Nr uprawnień:	99/92B-B; AG.II.4/2/7342/12/99	
Opracował:	inż. bud. T. Przywara	
Prezes zarządu:	inż. bud. S. Serafin	
Data wykonania:	10.2013	Skala: 1:100
Licencja	ABIS® PLAN 241-PRO2000P0-041111-202971	Rys.nr: 4