



RZUT PIWNIC


skala 1:100

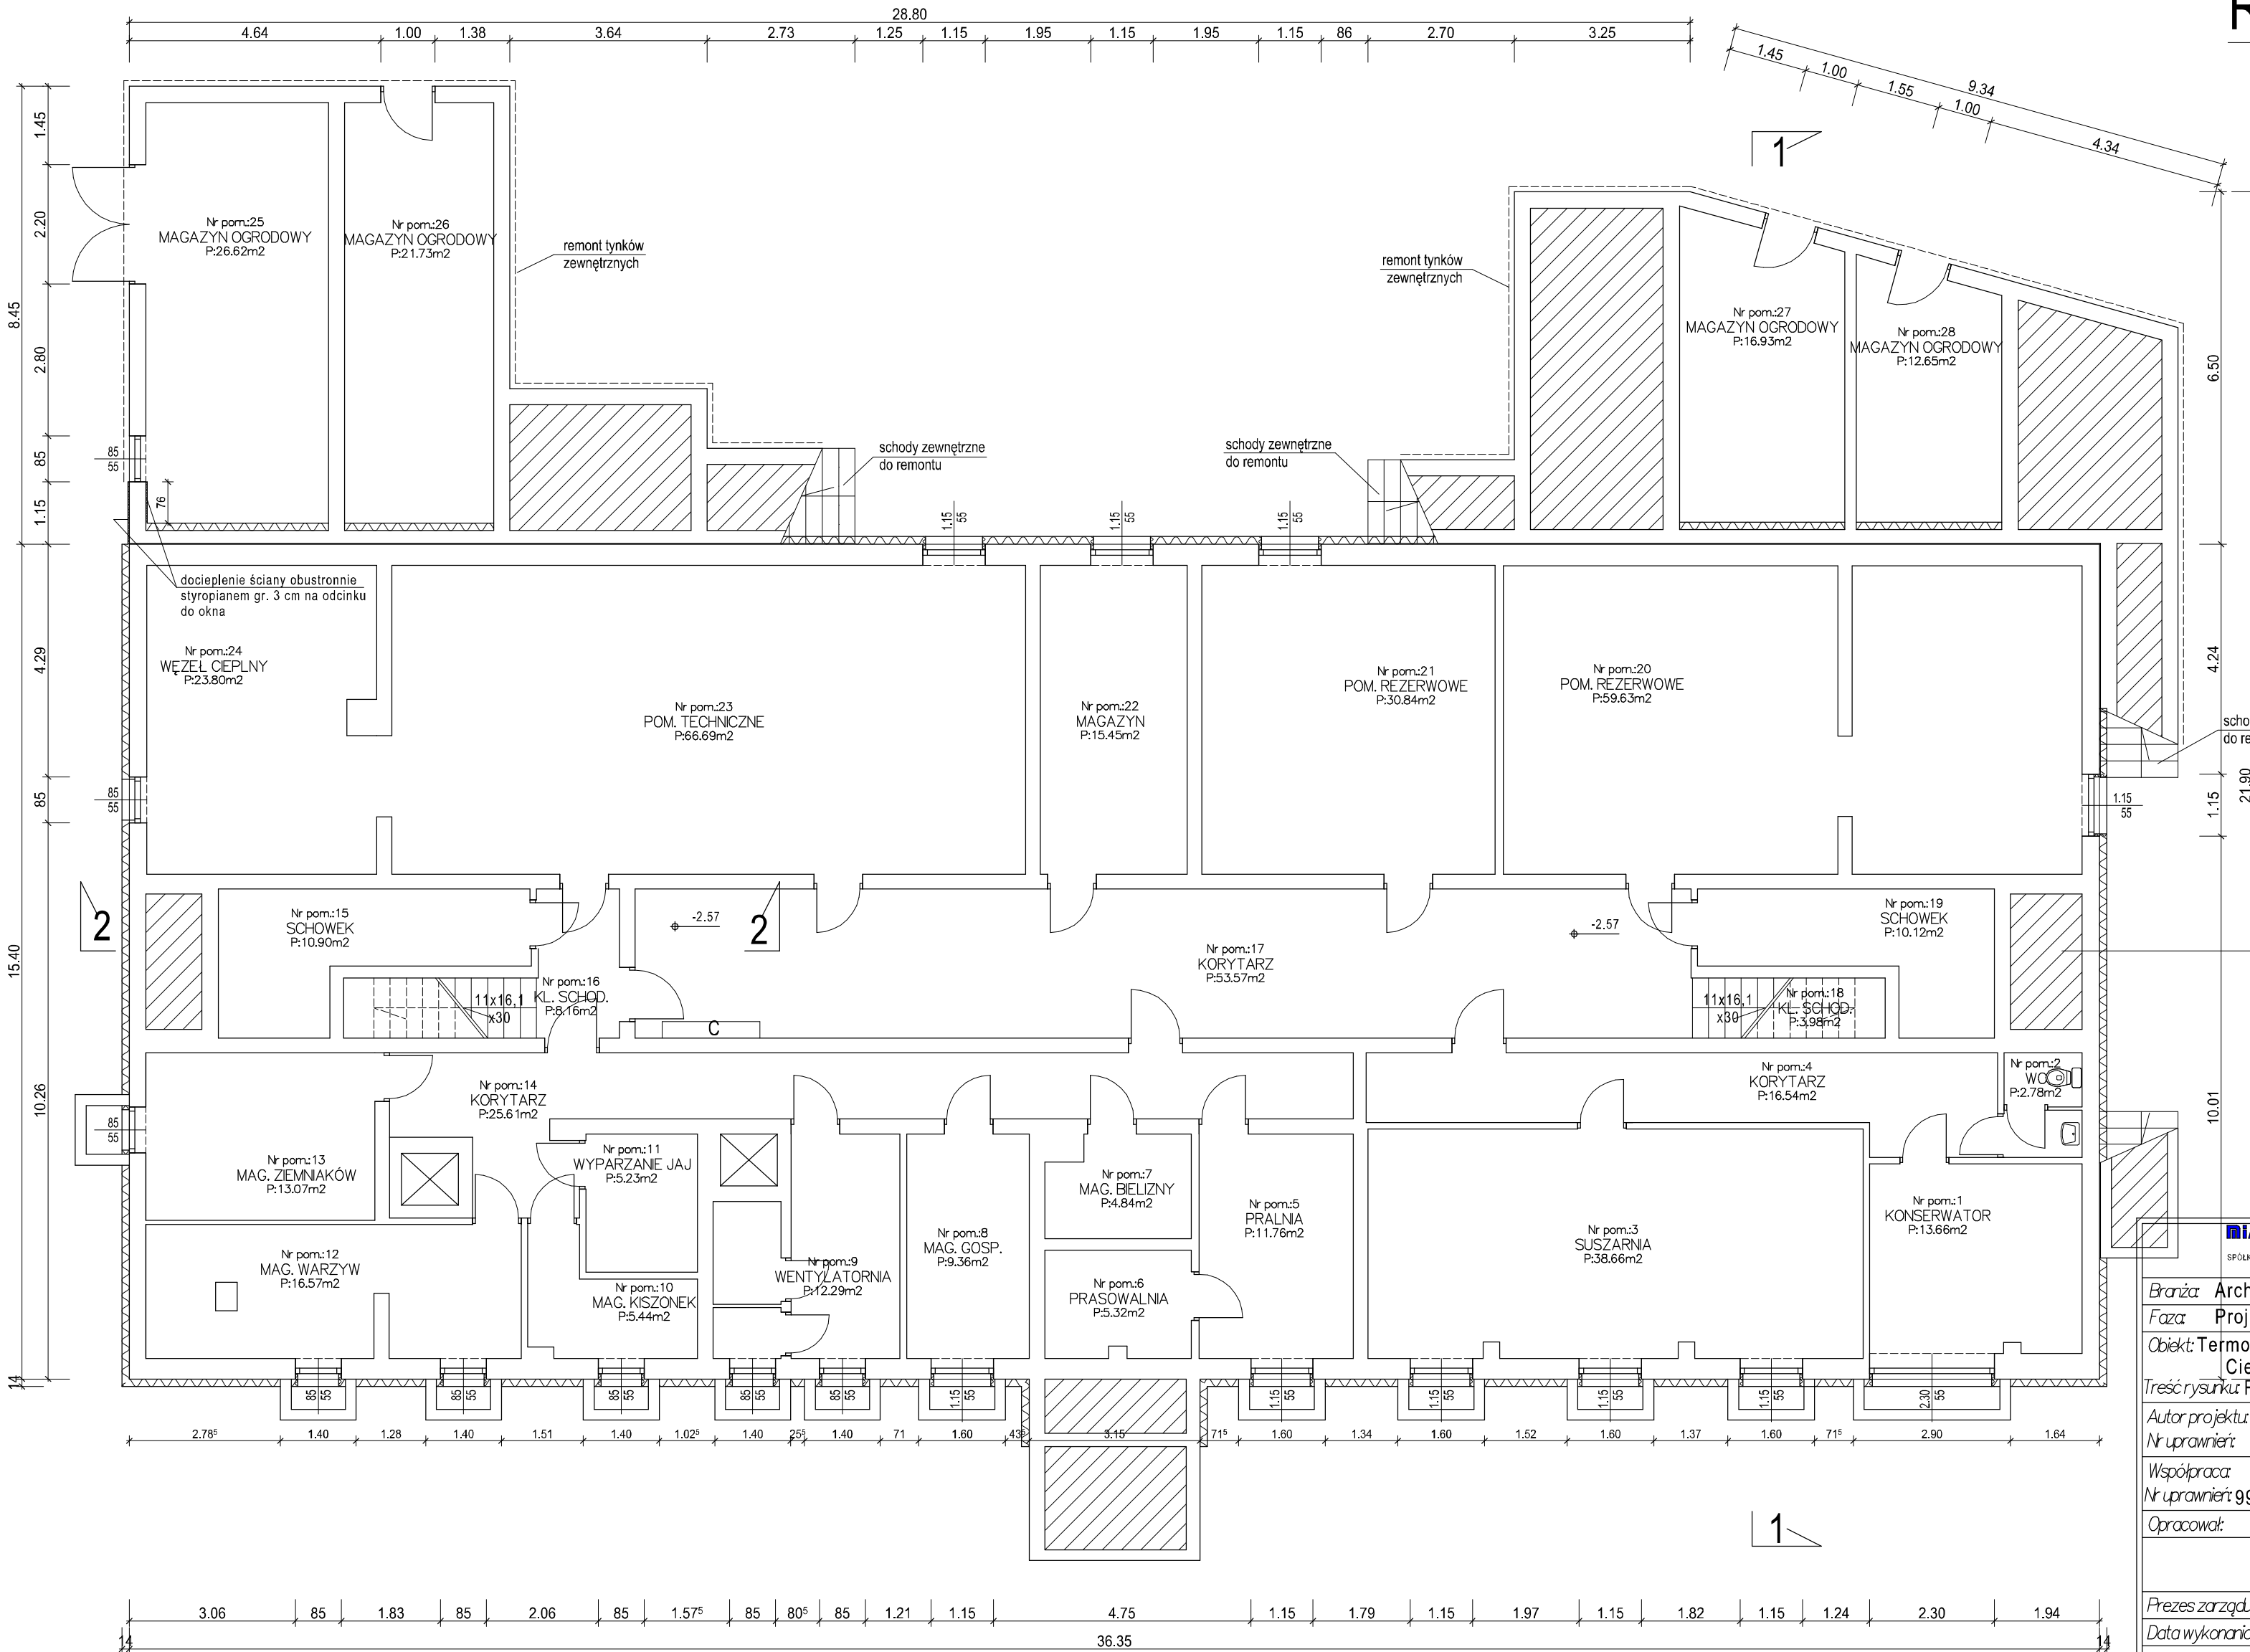

SZCZEGÓŁ STUDNI DOŚWIETLENIOWEJ PO OCEPLENIU

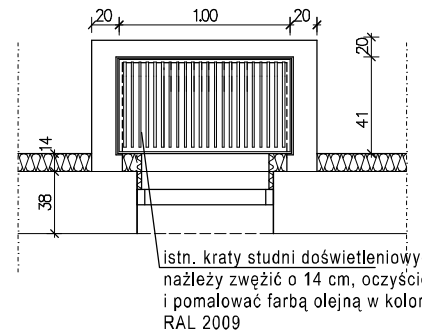

SZCZEGÓŁ STUDNI DOŚWIETLENIOWEJ ISTNIEJĄCEJ

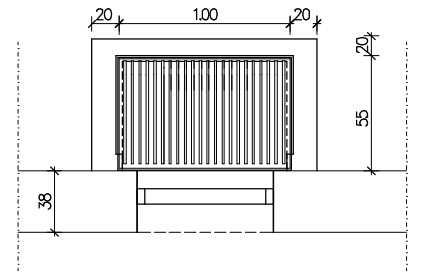

PRZEKRÓJ WARSTW ŚCIANY PIWNIC NA GŁĘBOKOŚĆ 1,0 m PONIŻEJ TERENU

zasyпка żwirowa
fonduline
styrodur XPS gr. 14 cm
uzupełnienie izolacji wg potrzeb
istn. ściana

- LEGENDA:
- istn. ściany
 - proj. docieplenie styrodur gr. 14 cm
- UWAGA
- Należy zastosować przejęte materiały lub równoważne innych producentów o takich samych parametrach technicznych
- Należy przewidzieć uzupełnienie izolacji przeciwwilgociowej ścian piwnic w około 30 % w przypadku uszkodzeń powłokowych

MIASCO PROJEKT GIESZYN
SPÓŁKA Z O.O.
GIESZYN, ul. 3 MAJA 18
TEL. (0-31) 8521-666
TEL. (0-31) 8521-358

Branża:	Architektura	Cn 453
Faza:	Projekt Budowlany	
Obiekt:	Termomodernizacja budynku przedszkola nr 20 Cieszyń ul. Św. Jerzego 4 dz. nr 9/2, 7/2	
Treść rysunku:	RZUT PIWNIC	
Autor projektu:	mgr inż. R. Raszka	
Nr uprawnień:	657/71/Kt	
Współpraca:	inż. bud. S. Serafin	
Nr uprawnień:	99/92B-B; AG.II.4/2/7342/12/99	
Opracował:	inż. bud. T. Przywara	
Prezes zarządu:	inż. bud. S. Serafin	
Data wykonania:	10.2013	Skala: 1:100 Rys.nr: 2
Licencja ABIS® PLAN 241-PRO2000P0-041111-202971		