


RZUT PIWNIC

skala 1:100

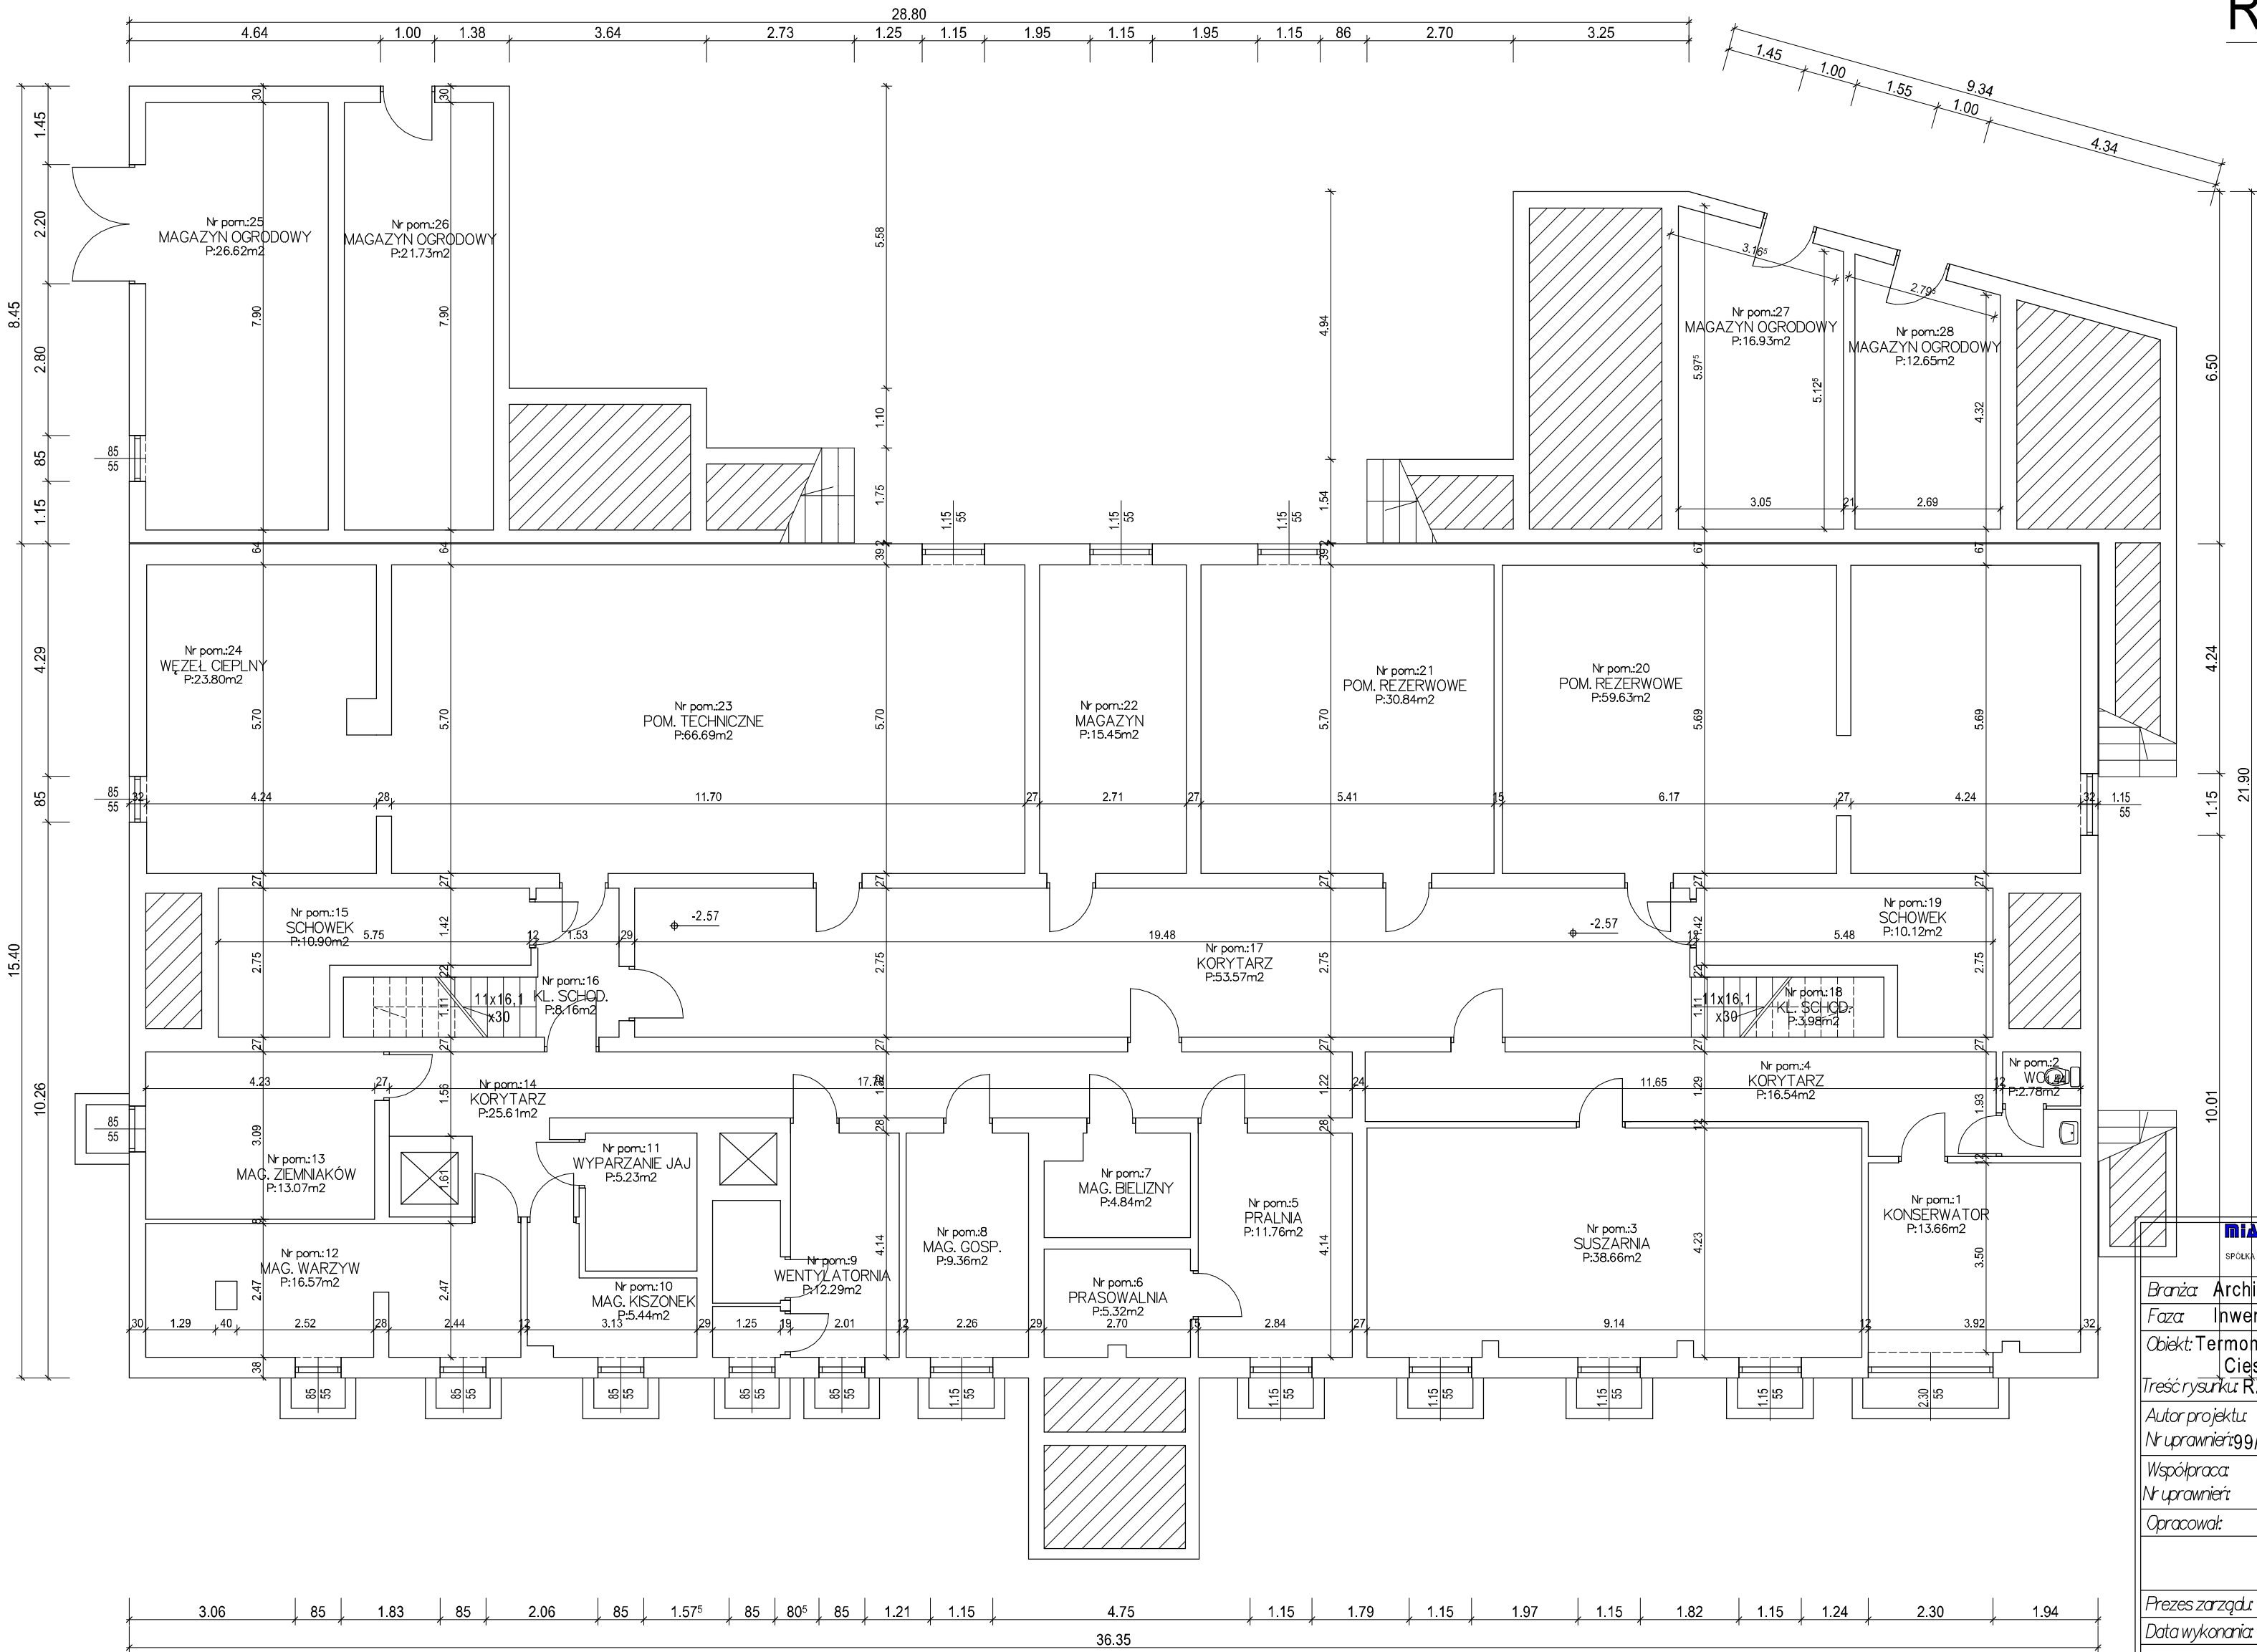

MIASCO PROJEKT
SPÓŁKA Z O.O.
CIĘSZYN ul. 3 MAJA 18
TEL. (0-31) 8521-666
TEL. (0-31) 8521-358

Branża:	Architektura	Cn 453
Faza:	Inwentaryzacja Budowlana	
Objekt:	Termomodernizacja budynku przedszkola nr 20 Cieszyń ul. Św. Jerzego 4 dz. nr 9/2,7/2	
Treść rysunku:	RZUT PIWNIC	
Autor projektu:	inż. bud. S. Serafin	
Nr uprawnień:	99/92B-B; AG.II.4/2/7342/12/99	
Współpraca:		
Nr uprawnień:		
Opracował:	inż. bud. T. Przywara	
Prezes zarządu:	inż. bud. S. Serafin	
Data wykonania:	10.2013	Skala: 1:100
Rys. nr:	I-1	
Licencja	ABIS® PLAN 241-PRO2000P0-041111-202971	