


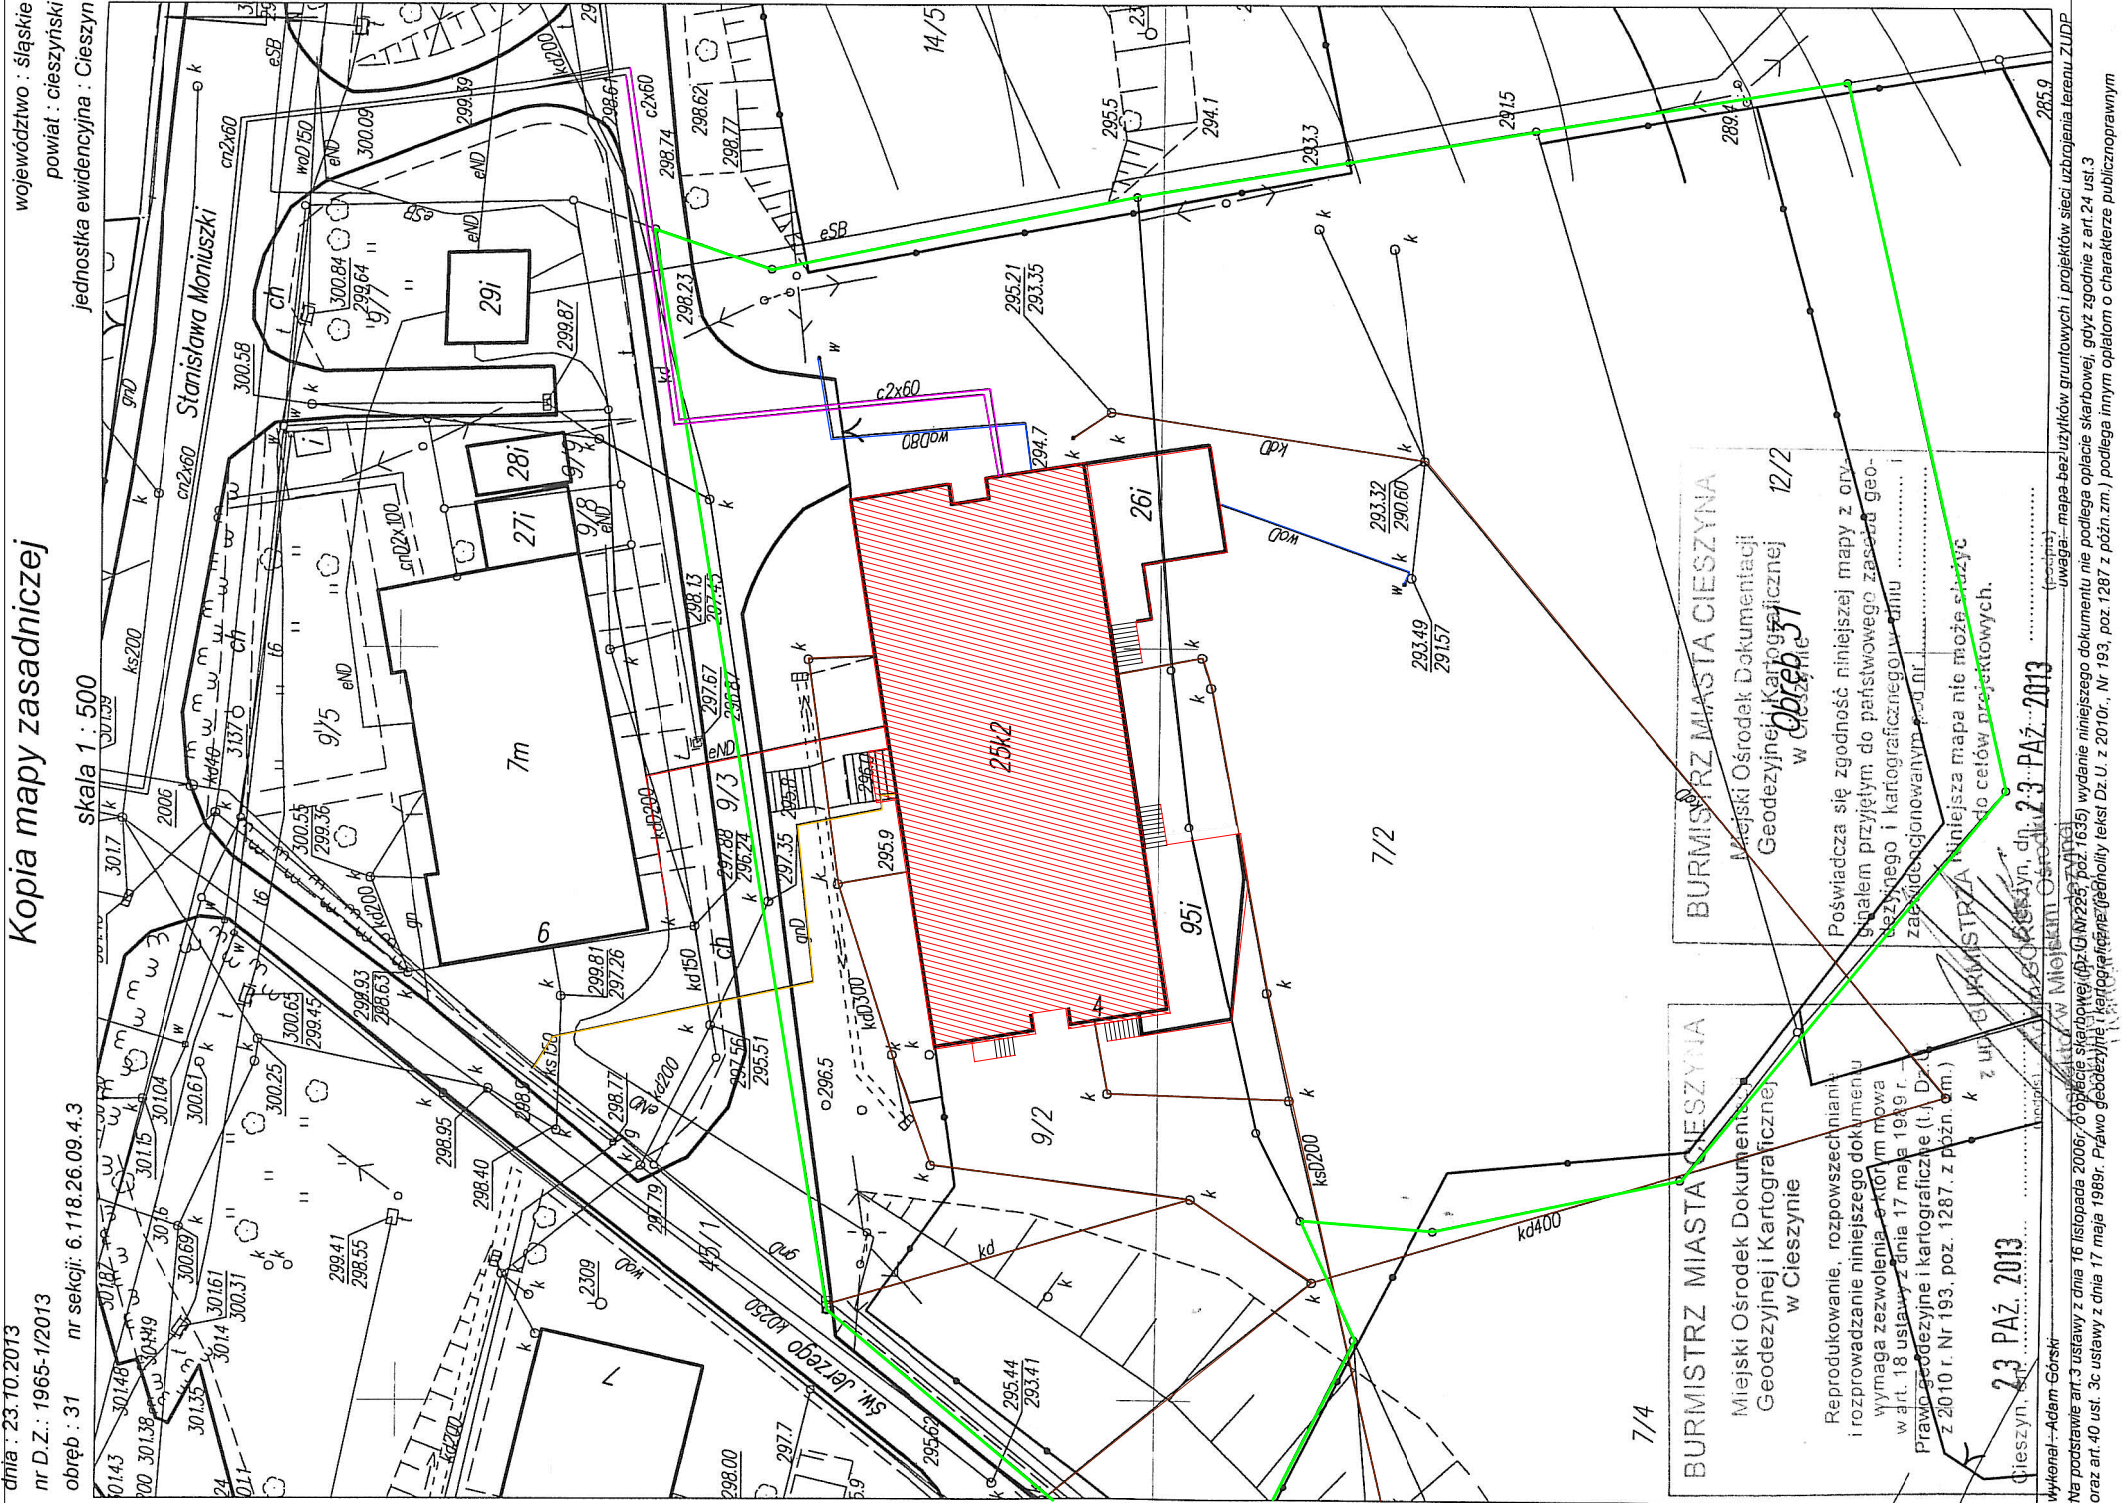

PROJEKT ZAGOSPODAROWANIA TERENU

skala 1:500

Termomodernizacja budynku Przedszkola nr 20
Cieszyń ul. Św. Jerzego 4 dz. nr 9/2, 7/2 obr. 31

Inwestor: Przedszkole nr 20
43-400 Cieszyń ul. Św. Jerzego 4

- Legenda:
- granicie działki
 - zakres opracowania

MIASTOPROJEKT SPÓŁKA Z O.O. ul. Cieszyńska 18 43-400 Cieszyń TEL. 83 861 881-888		CIESZYŃ
Branża: Instalacje	Cn 453	
Faza: Projekt budowlany		
Objekt: Termomodernizacja budynku przedszkola nr 20 Cieszyń ul. Św. Jerzego 4 dz. nr 9/2		
Treść rysunku: Remont instalacji centralnego ogrzewania	PROJEKT ZAGOSPODAROWANIA TERENU	
Autor projektu: inż. S. Serafin		
Nr uprawnień: UAN-VI-1227/196/86		
Opracował: mgr inż. K. Kubok		
Prezes zarządu: inż. bud. S. Serafin		
Data wykonania: 10. 2013	Skala: 1:500	Rys. nr: 1
Licencja # 1243352		