

# PLAN ZAGOSPODAROWANIA TERENU

skala 1:500

Modernizacja i remont pawilonu sportowego z zapleczem dla terenowych urzędzeń sportowych i sali sportowej w Cieszynie Al. J. Łyska 21 dz. nr 20/3, obręb 54 zakres opracowania:  
 - modernizacja i remont pomieszczeń istn. części gastronomicznej, budynku administracyjnego


Investor: Miejski Ośrodek Sportu i Rekreacji Cieszyń Al. J. Łyska 21

### Legenda:

- istn. budynki
- oprac. budynek administr. - przyziemie
- granice działki
- istn. wjazd
- istn. linia napowietrzna NN
- wąż
- istn. wodociąg
- istn. gazociąg
- istn. parkingi

mgr inż. Danuta Byłobrat  
 rzeźbiarka i architektka  
 w zakresie architektury i inżynierii  
 w zakresie budownictwa przemysłowego i  
 ogólnego bez ścisłego wykształcenia  
 zam. Cieszyń, ul. Włocławskiego 10  
 NIP 548-164-74-03 tel 852 23 92

<b>MIASTOPROJEKT CIESZYŃ</b>	
spółka z o.o.	
Branda:	Architektura
Faza:	Projekt Budowlany
Objekt: Modernizacja i remont pom. bud. administ. Cieszyń Al. J. Łyska 21 dz. nr 20/3, obręb 54	
Tytuł rysunku: PLAN ZAGOSPODAROWANIA TERENU	
Data wykonania:	03.2006
Skala:	1:500
Gl. Projektant:	Inż. S. Serafin
Opracował:	M. Buzek
Sprawił:	mgr inż. Danuta Byłobrat
Przewz. zarządził:	Inż. S. Serafin
Pow. Matr. w m <sup>2</sup> :	1 Rvs. nr:

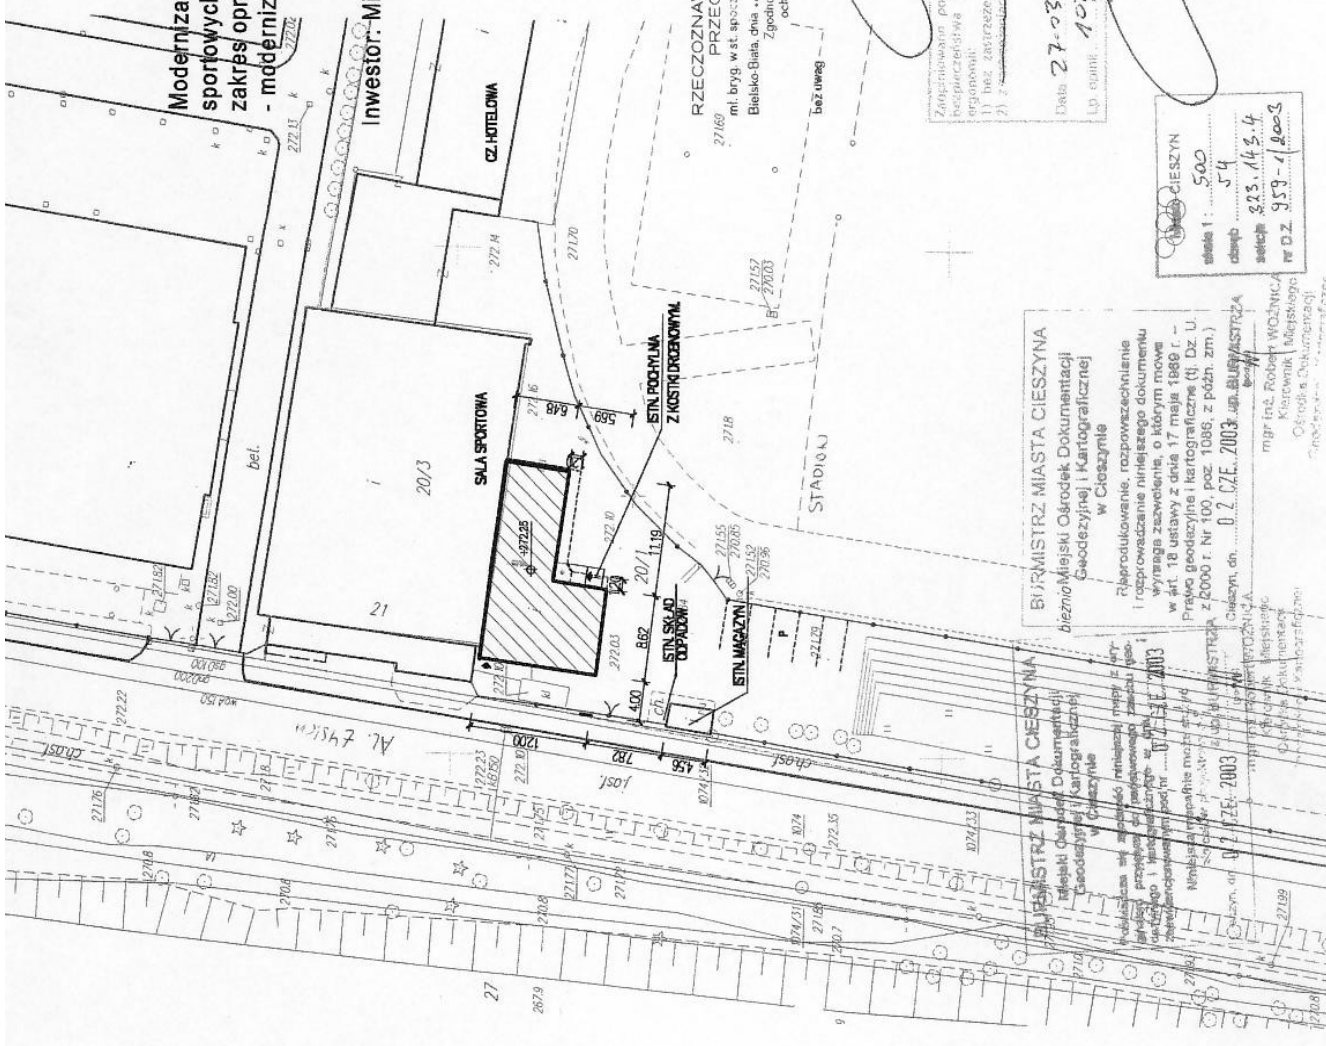


Zaprojektowano przy uwzględnieniu zgodności z przepisami przeciwpożarowymi i higieny pracy oraz wymagańami ergonomii:  
 1) bez zastrzeżeń  
 2) z zastrzeżeniem

mgr inż. Jan Rudnicki  
 Inżynier ds. spraw budowlanych  
 ul. Gł. 10883 w gminie Cieszyń, 17.12.13.14  
 ul. 1850 Sienkowskiego, ul. Trajkowskiego 10  
 ul. 1000, 1001-05, 1002, 1003, 2

# RZUT PARTERU

skala 1:100

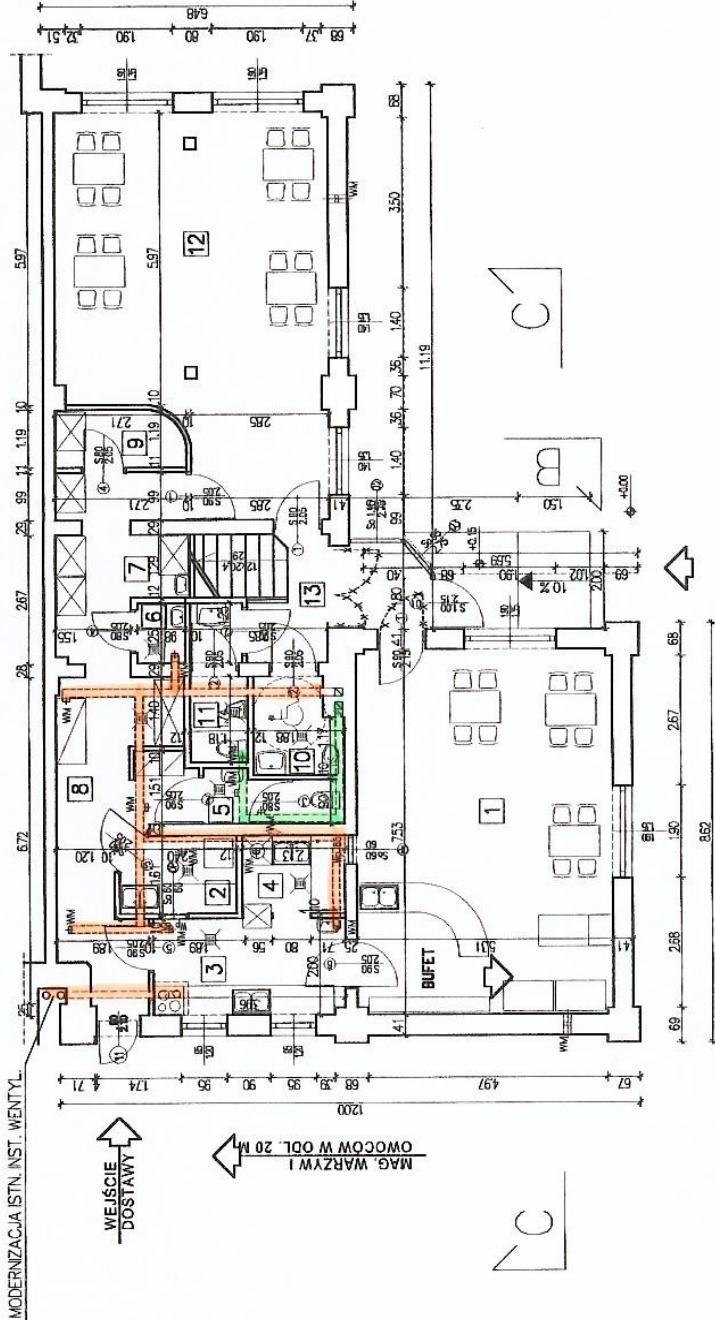

OZNACZENIA POMICZCZEN:

- 1 SALA KONSUMPCYJNA  
inż. S. Serafin  
P33,90m<sup>2</sup>
- 2 OBERALNA  
proj. inż. S. Serafin  
P3,67m<sup>2</sup>
- 3 KLUCZNA  
proj. inż. S. Serafin  
P7,66m<sup>2</sup>
- 4 ZAMYKALNA  
proj. inż. S. Serafin  
P3,43m<sup>2</sup>
- 5 WC parsona i szatnia  
proj. inż. S. Serafin  
P2,66m<sup>2</sup>
- 6 MAC HJ  
inż. S. Serafin  
P1,23m<sup>2</sup>
- 7 POM. PORZĄDK  
proj. inż. S. Serafin  
P3,36m<sup>2</sup>
- 8 KUCHNIA I ciekadnia  
inż. S. Serafin  
P17,91m<sup>2</sup>
- 9 MAC  
inż. S. Serafin  
P3,06m<sup>2</sup>
- 10 WC/NFS  
inż. S. Serafin  
P3,42m<sup>2</sup>
- 11 WC  
inż. S. Serafin  
P3,41m<sup>2</sup>
- 12 SALA KONSUMPCYJNA  
inż. S. Serafin  
P40,60m<sup>2</sup>
- 13 HALL  
inż. S. Serafin  
P8,43m<sup>2</sup>


- LEGENDA:
- WM PROJ. WENTYL. MECH. WG OPRACOW. BRANŻOWEGO INSTAL. SANITARNYCH
  - WM ISTN. WENTYL. MECHANICZNA

MIASTO PROJEKT CIĘSZYN	
Brzoza	Architektura
Faza	Projekt Budowlany
Objekt	Modernizacja i remont pom. bud. administr. Cieszyń Al. J. Lyska 21 dz. nr 20/3, obręb 54
Tracystyka	RZUT PARTERU
Data wykonania	03. 2006
Skala	1:100
CI Projektant:	
Autor projektu:	inż. S. Serafin
Opracował:	inż. T. Przywara
Sprawił:	inż. R. Raszka
Przełożył:	inż. S. Serafin
Pow. Matrycy w m <sup>2</sup>	Rys. nr 2
Licencja ABIS® PLAN 161-PRO2000PO-021205-202971	



# RZUT PARTERU

skala 1:100

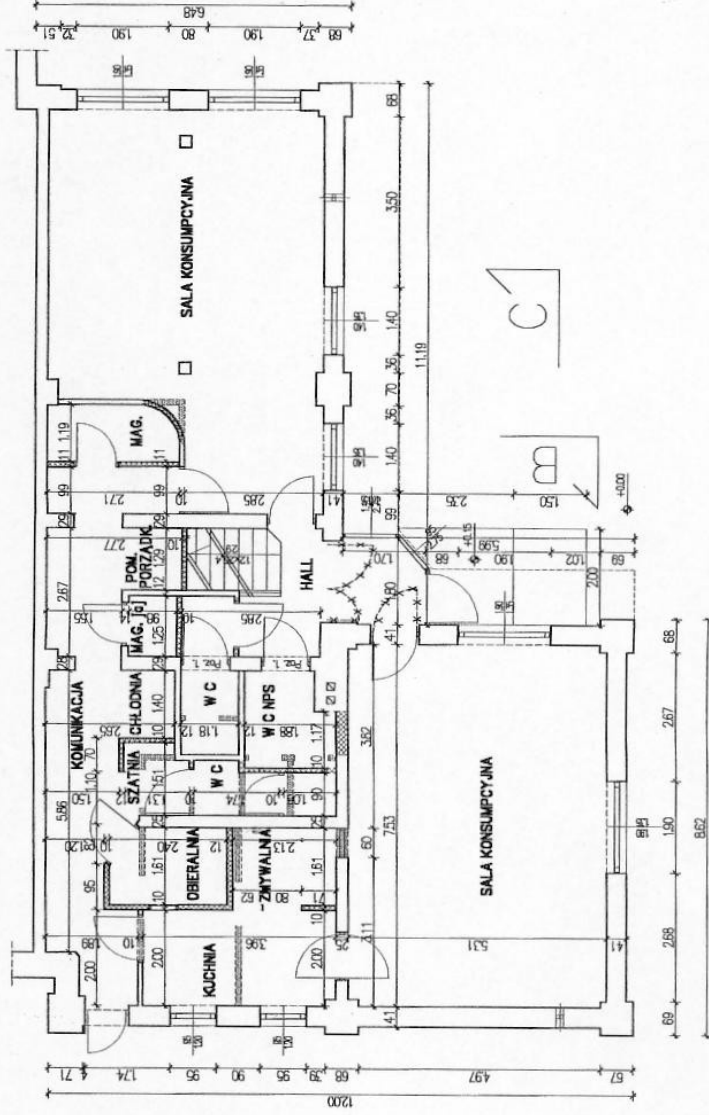

**OZNACZENIA**

- ściany istniejące
- zamocowanie proj. ściany
- wyburzenie
- drzwi (do hollu)


MIASTO PROJEKT CIESZYŃ		Spółka z o.o.	
Biuro	Architektura	Orn	230
Faza	Projekt Budowlany		
Objekt	Modernizacja i remont pom. bud. admistr. Cieszyń Al. J. Łyska 21 dz. nr 20/4, obręb 54		
Treść rysunku	RZUT PARTERU - wyburzenia i proj. ściany		
Data wykonania	03. 2006	Skala	1:100
Gl. Projektant	inż. S. Serafin		
Autor projektu	inż. S. Serafin		
Opracował	inż. M. Bączek		
Sprawił	inż. R. Roszka		
Przeznaczony do	inż. S. Serafin		
Pow. Matricy w m <sup>2</sup>	7	Rys. nr	3

Rysunek zmian modernizacyjnych  
wyburzenia ścian i projektowane ściany

# RZUT PARTERU

skala 1:100

## Technologia

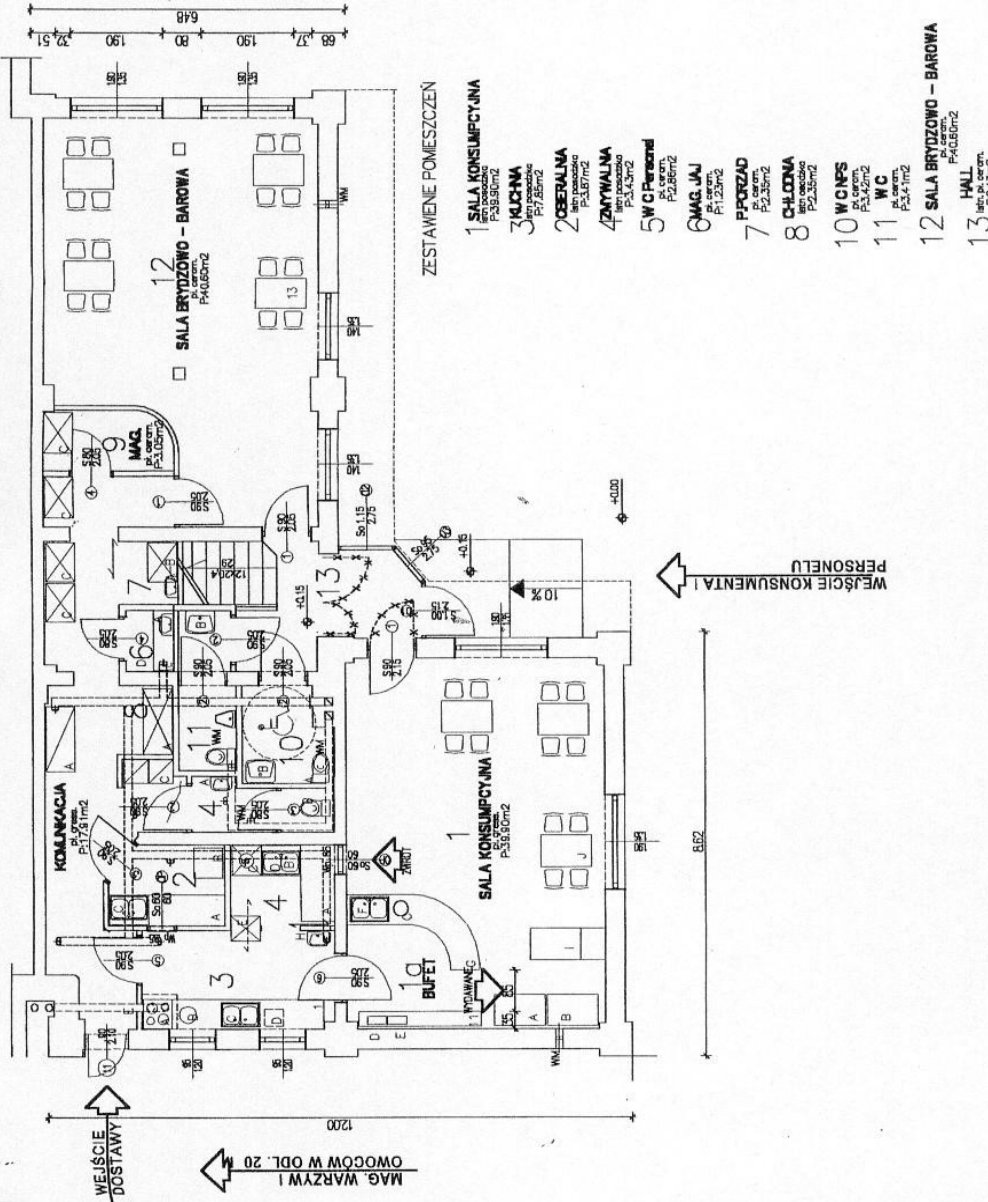


LP	NAZWA POMIESZCZENIA Z WYPOSAŻENIEM	ILOSC	POWIERZ. M2
1	Remiza	1	39,90
2	Zmieszana do lodow. 1000 l	1	
3	Bufet	1	
4	Przechłodziwo	1	
5	Przechłodziwo	1	
MIASTO PROJEKT CIĘSZYN	
Archiwizacja	03.2006
Projekt Budowlany	Skala 1:100
Obiekt: Modernizacja i remont pom. bud. administr.	
Adres: Cięższyn Al. J. Lyska 21, dz. nr 20/4, obręb 54	
RZUT PARTERU - TECHNOLOGIA	
Data wykonania:	03.2006
Skala:	1:100
Aut. Projektant:	Gł. Projektant
Aut. Projektant:	inż. S. Serafin
Opracował:	inż. T. Proch
Sprawił:	inż. R. Raszka
Przeanalizował:	inż. S. Serafin
Pow. Malowniczo:	2
Rys. nr:	4
Liczba: ABIS® PLAN 161 - PROZ000PO-021205-20297	


# PRZEKRÓJ A-A, B-B

skala 1:100

PRZEKRÓJ B-B

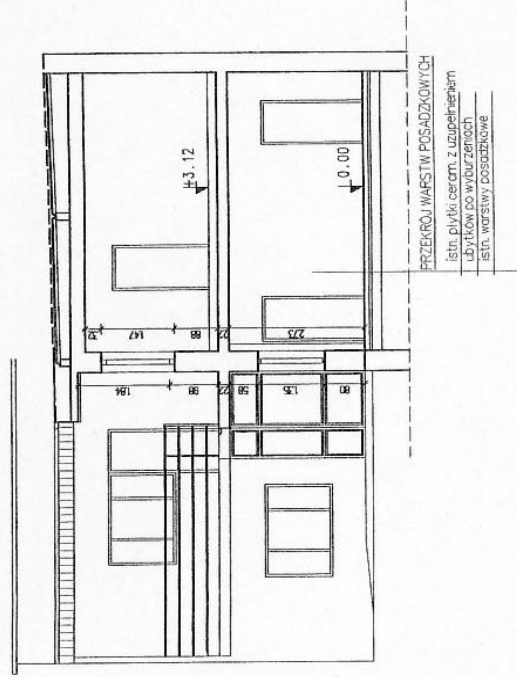

PRZEKRÓJ A-A

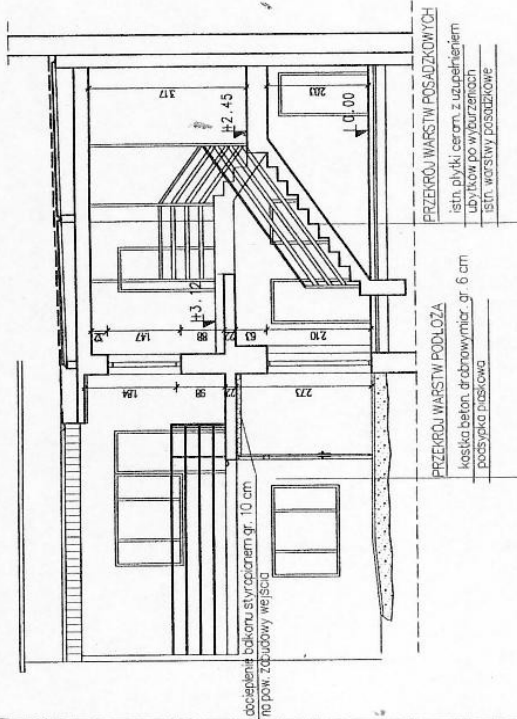

PRZEKRÓJ WARSTW W POM. Z PROJ. POSADZKA

- nowo posadzka (proj. płytki ceram.)
- na zaprawie Cerastit C 11
- impregnacja podłoża istniejącego
- izolacja w płynie Intra
- Istn. warstwy posadzkowe


MIASTO PROJEKT CIĘSZYN spółka z o.o.	
Brzoza	Architektura
Faza	Projekt Budowlany
Obiekt:	Modernizacja i remont pom. bud. administ. Cieszyń Al. Łyska 21, dz. nr 20/4, obręb 54
Treść rysunku:	PRZEKRÓJ A-A, B-B
Data wykonania:	03.2006 Skala 1:100
Gl. Projektant:	
Autor projektu:	inż. S. Serafin
Opracował:	inż. T. Przywara
Sprawił:	inż. R. Roszka
Przeznaczony dla:	inż. S. Serafin
Pow. Malowniczo:	
Licencja:	ABIS® PLAN 161-PRO2000FO-021205-202971

Rys. nr. 5



# ELEWACJA WSCHODNIA

skala 1:100

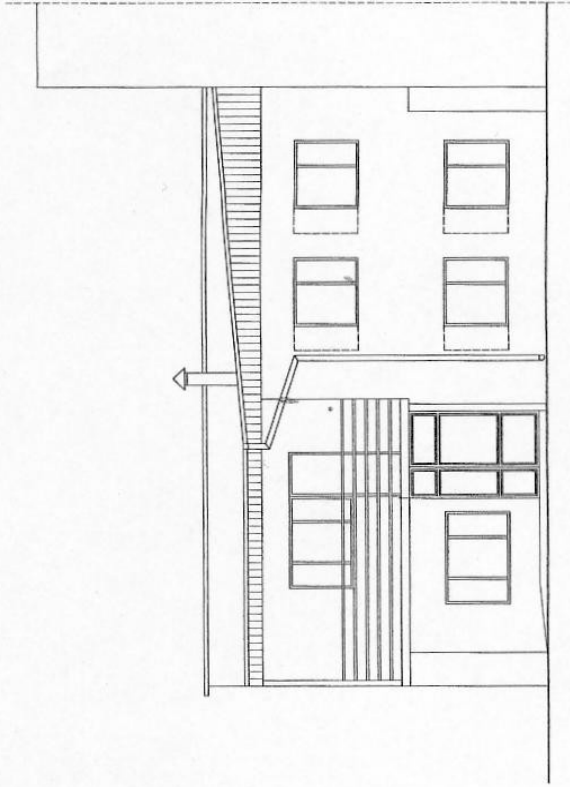


MIASTO PROJEKT CIĘSZYN spółka z o.o.	
Branaż	Architektura
Faza	Projekt Budowlany
Obiekt:	Modernizacja i remont pom. bud. administ. Cieszyn Al. J. Lyska 21, dz. nr 20/4, obręb 5-4
Trzeci rysunek:	RZUT WSCHODNIA
Data wykonania	03. 2006
Skala	1:100
Gl. Projektant:	
Autor projektu:	inż. S. Serafin
Opracował:	tech. T. Przywara
Sprawdził:	inż. R. Roszka
Przeszedł:	inż. S. Serafin
Pow. Matrycy w m <sup>2</sup>	Rys. nr. 6

Legenda ABIS® PLAN 161-PRO2000P0-021205-202971



# ELEWACJA POŁUDNIOWA

skala 1:100

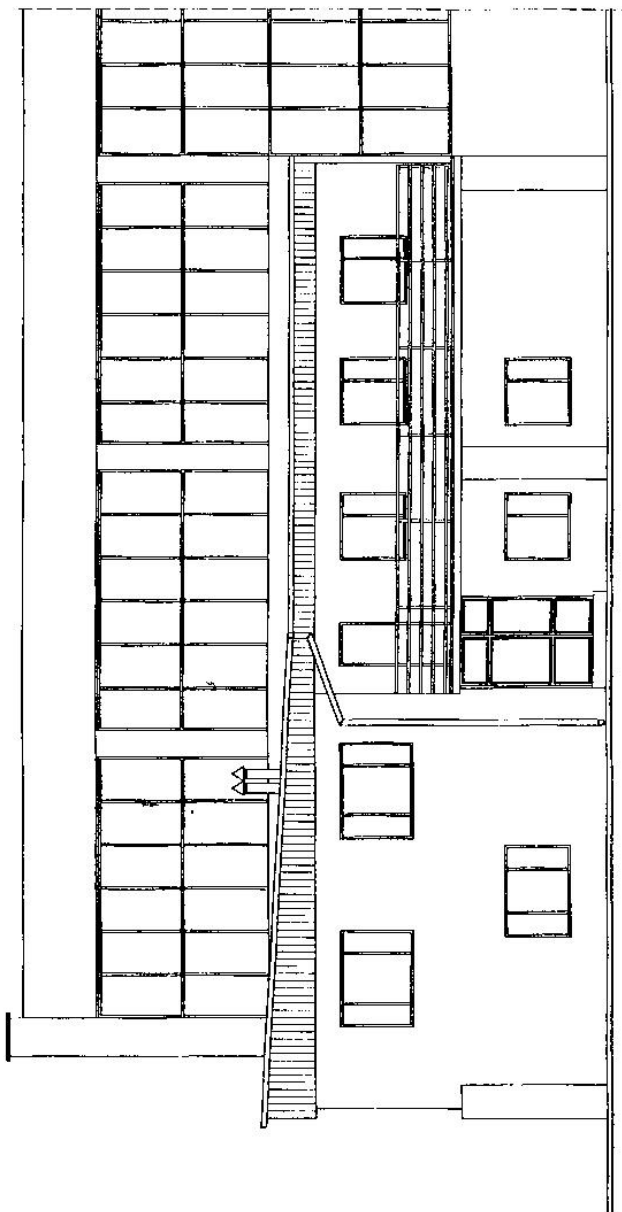

MIASTO PROJEKT CIESZYN	
Brzoza	Architektura
Faza	Projekt Budowlany
	On 230
Objekt	Modernizacja i remont pom. bud. administ. Cieszyn Al. J. Lysko 21 dz. nr 20/4, obręb 54
Opis	ELEWACJA POŁUDNIOWA
Data wykonania	03.2006
Skala	1:100
Gl. Projektant	
Autor projektu	inż. S. Serafin
Opracował	inż. T. Przymera
Sprawił	inż. R. Raszka
Przeznaczony dla	inż. S. Serafin
Pow. Metryczy	
Rys. nr.	

Licencja ABIS® PLAN 161-PRO2006PO-021205-202871

# ZESTAWIENIE STOLARKI OKIENNEJ

skala 1:100

OZNACZENIA NA RYSUNKU	02	03	0P
SCHEMAT			
WYMIAR ZESTAWIENIA	15/15	12/15	9/12
ZEWNIĘTRZNY WYMIAR OSCIĘŻNICY	Sz 950	1150	600
	H 2750	2750	600
WYMIARY W ŚWIETLE OSCIĘŻNICY	S 800	1000	450
	H 2600	2600	450
PARTER	1	1	2
RAZEM	1	1	2
UWAGI	PCV	PCV	PCV

MIASTO PROJEKT CIESZYŃ spółka z o.o.	
Branda	Or 230
Faza	Projekt Budowlany
Objekt	Modernizacja i remont pom. bud. administr. Cieszyń Al. J. Tylicka 21, obręb 54 ZESTAWIENIE STOLARKI OKIENNEJ
Treść rysunku	
Data wykonania	03.2006 Skala: 1:100
Gł. Projektant	
Autor projektu	inz. S. Serafin
Opracował	tech. T. Przywara
Sprawdził	inz. R. Roszka
Przeznaczony dla	inz. S. Serafin
Pow. Malowniczo	z Rys. nr. 8
Licencja ABIS® PLAN 161-PRO2006FO-02.1205-202971	




## STAN ISTNIEJACY – INWENTARYZACJA

# RZUT PARTERU

## STAN ISTNIEJĄCY

skala 1:100

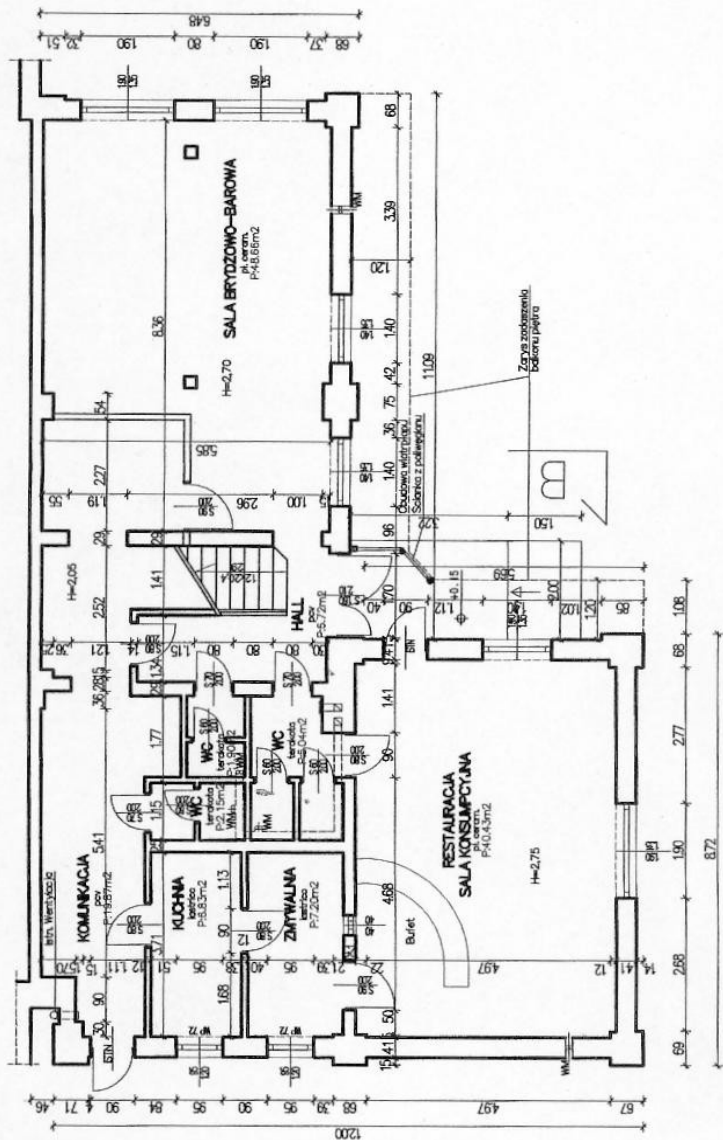


MIASTO PROJEKT CIESZYN spółka z o.o.	
Branch	Architektura
Phase	Inwentaryzacja Budowlana
Object	Modernizacja i remont pom. bud. administr. Cieszyń Al. J. Łyska 21 cz. nr 20/4, obręb 54 RZUT PARTERU
Content	03.2006 Skala 1:100
Author	inż. S. Serafin
Operator	inż. T. Przewara
Reviewer	inż. S. Serafin
Project Manager	inż. S. Serafin
License	ABIS® PLAN 161 - PRO2000PO-021205-202971

# PRZEKRÓJ A-A, B-B


## STAN ISTNIEJĄCY

skala 1:100

PRZEKRÓJ A - A

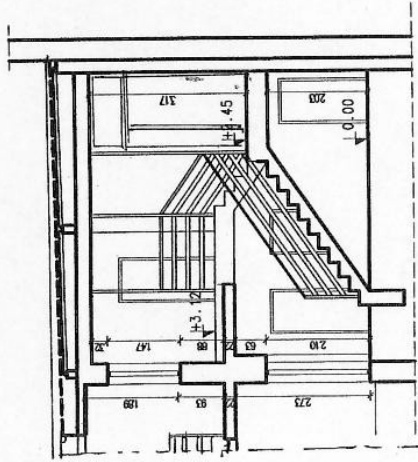


PRZEKRÓJ B - B

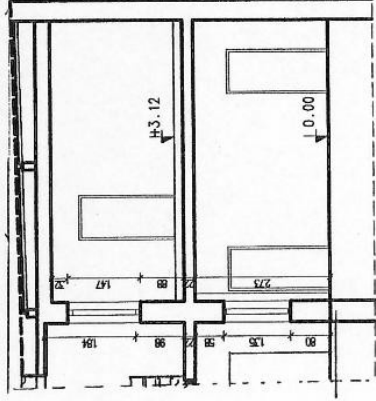

MIASTO PROJEKT CIESZYN	
spółka z o.o.	
Brzoza	Architektura
Faza	Inwentaryzacja Budowlana
Objekt	Modernizacja i remont pom. bud. administr. Cieszyń Al. J. Lyska 21 dz. nr 20/4, obręb 54
Tłesczyński PRZEKRÓJ A-B-B	
Data wykonania	03.2006 Skala: 1:100
Gl. Projektant	
Autor projektu	inż. S. Serafin
Opracował	tech. T. Przewara
Sprawdził	
Przeznaczony dla	inż. S. Serafin
Pow. Matrycy w mm	Rys. nr.
Liczba: ABIS® PLAN 161-FR02000FO-021205-202971	

# ELEWACJA WSCHODNIA STAN ISTNIEJĄCY

skala 1:100

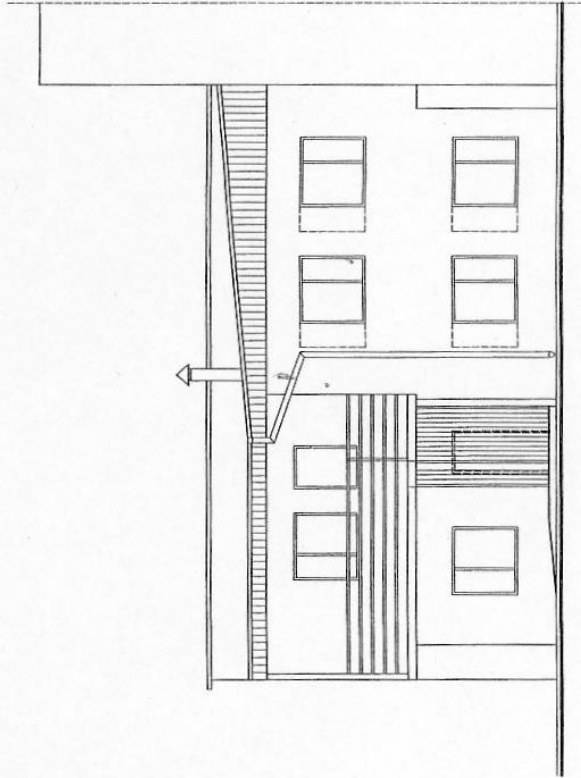

MIASTOPROJEKT CIESZYN spółka z o.o.	
Branda	Architektura
Faza	Inwentaryzacja Budowlana
Objekt	Modernizacja i remont pom. bud. administ. Cieszyn Al. J. Lyska 21 dz. nr 20/3, obręb 54
Treść rysunku	ELEWACJA WSCHODNIA
Data wykonania	03. 2006 Skala 1:100
Gł. Projektant	
Aut. projekt.	inż. S. Serafin
Opracował	tech. I. Przywara
Sprawdził	
Przew. zarząd	inż. S. Serafin
Flaw. Modyfik. wrrt.	Rys. nr. 1/1
Licencja ABIS® PLAN 161-FR020000FO-021205-2029/1	

