


# RZUT PIĘTRA

skala 1:100

stan istniejący

## budynek obsługi

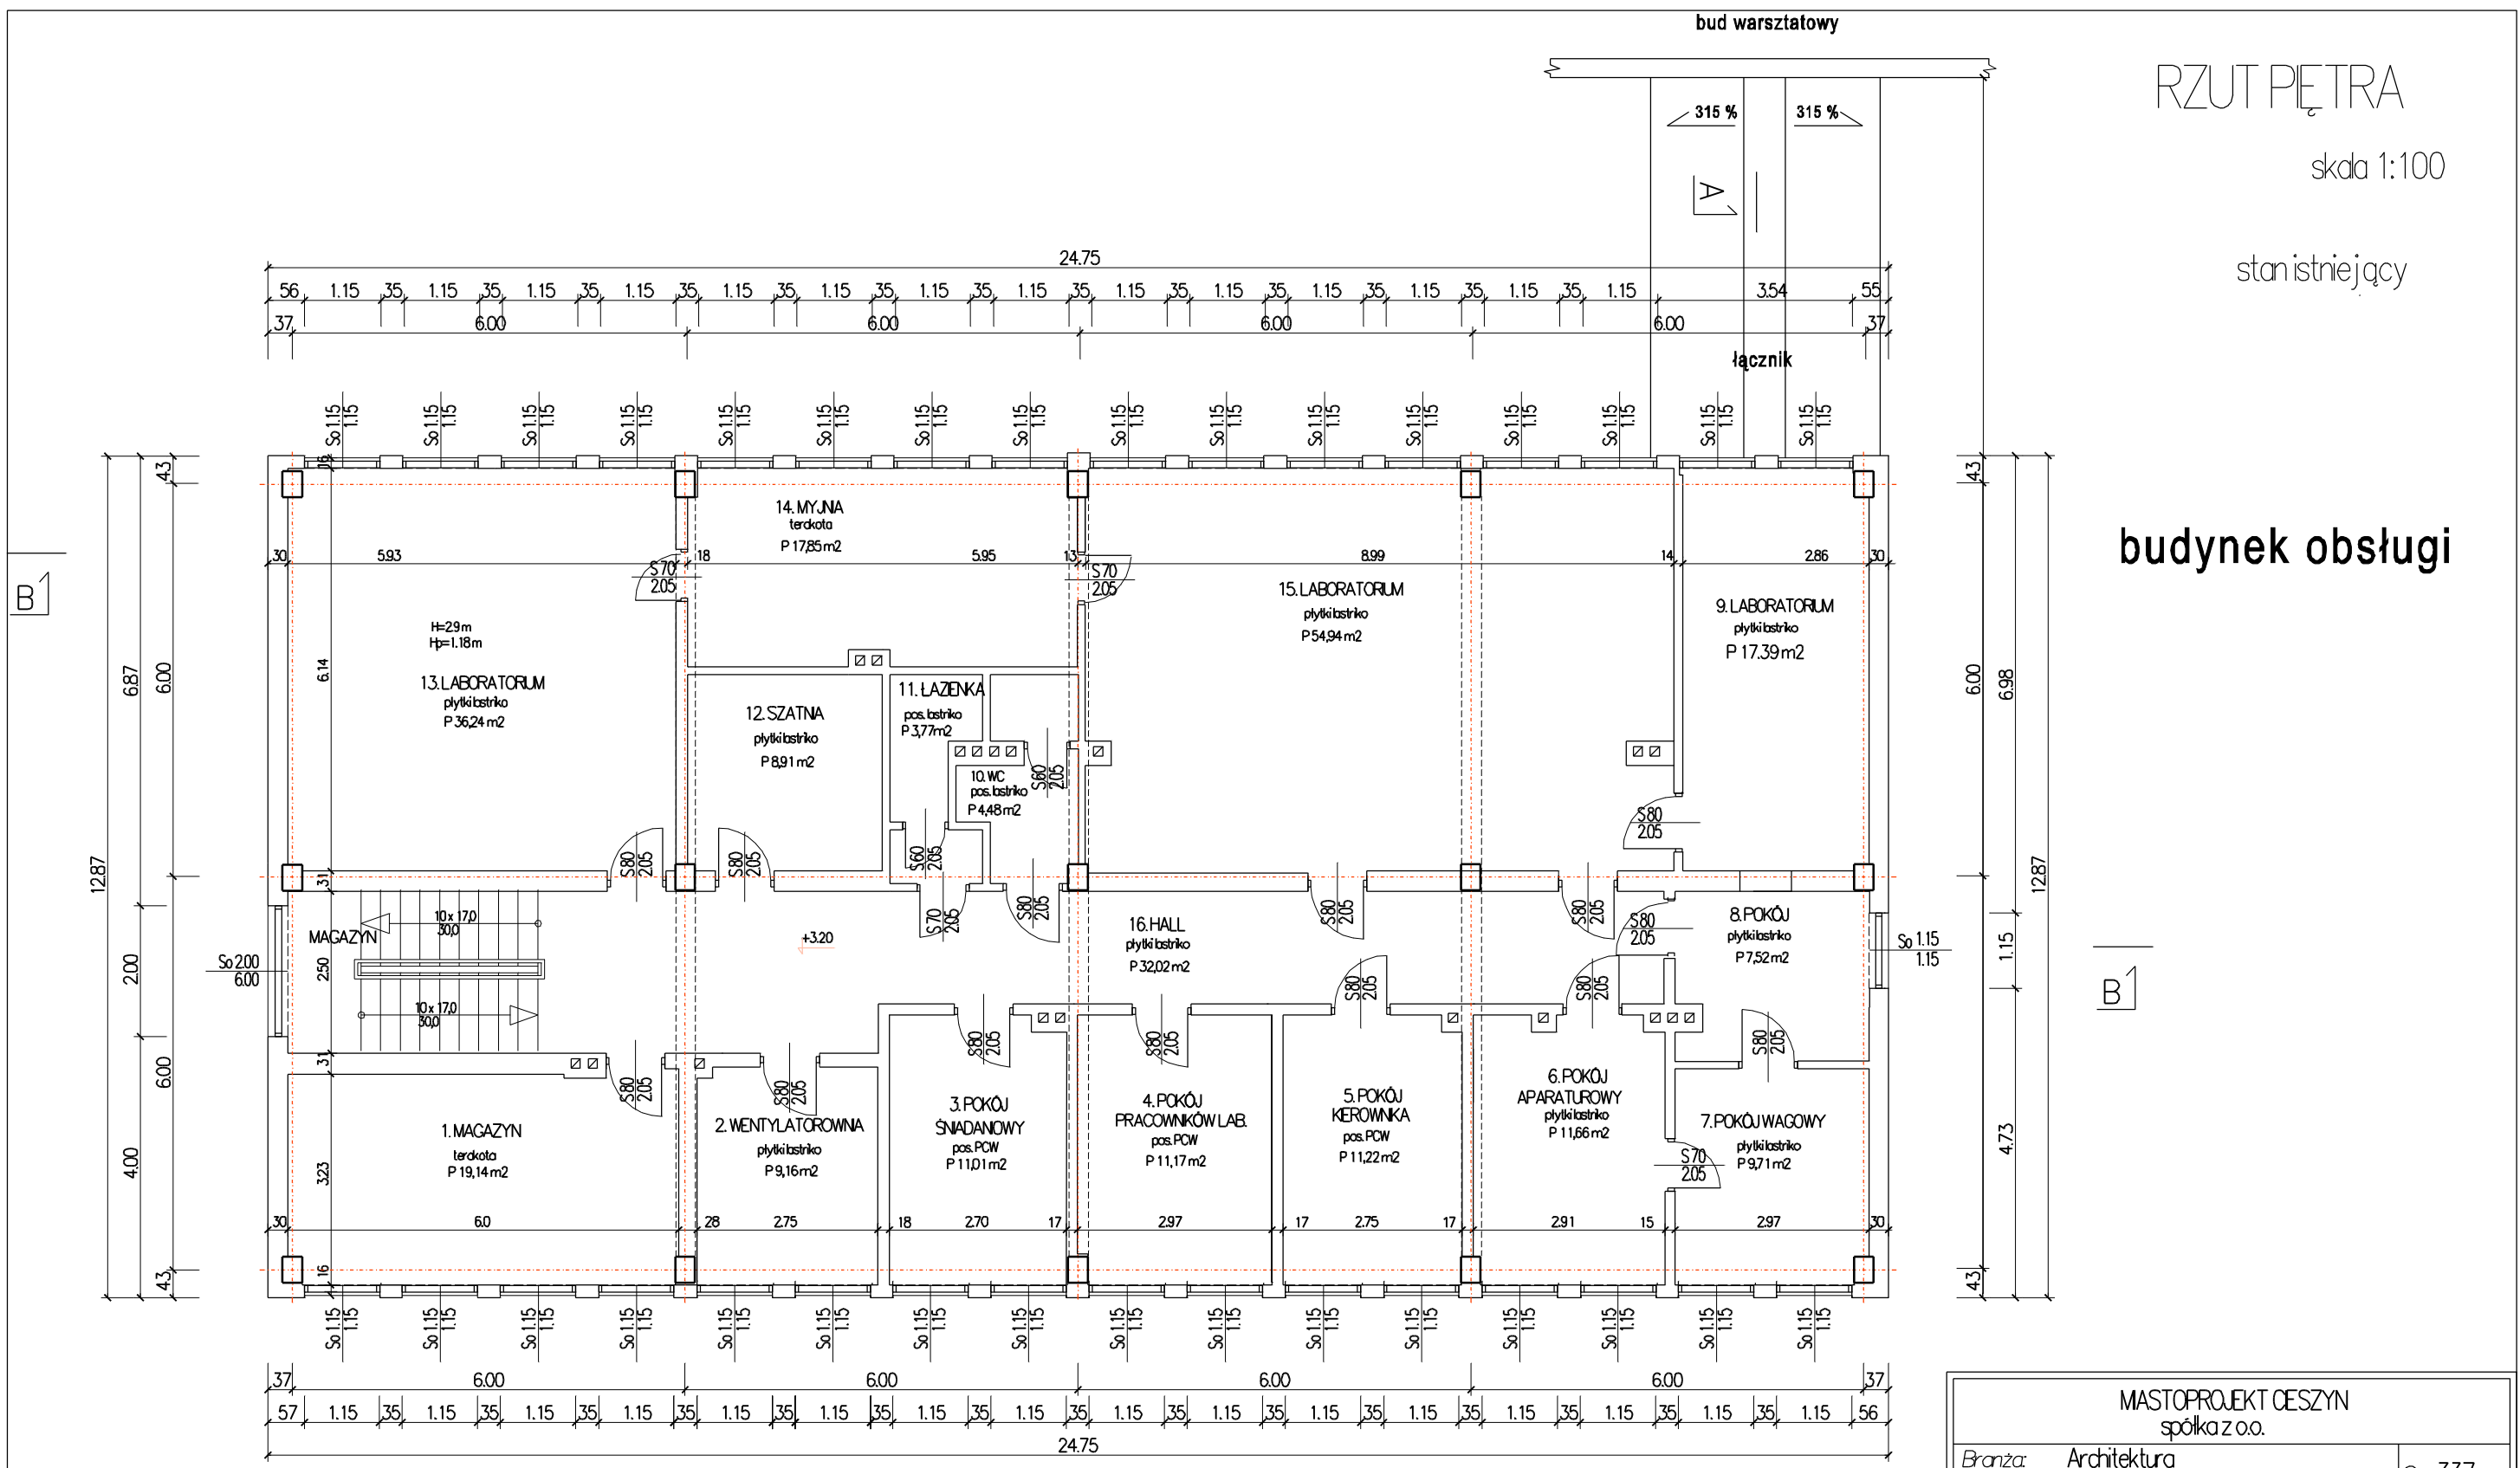

MSTOPROJEKT CIESZYN spółka z o.o.		
Branża:	Architektura	Cn 337
Faza:	Projekt inwentaryzacji	
Obiekt:	...Termomodernizacja Budynek obsługi i warsztatów...	
	Oczyszczalni Ścieków w Cieszynie ul. Motocarowa	
Treść rysunku:	RZUT PIĘTRA	
Data wykonania:	11.2009	Skala: 1:100
Gł. Projektant:		
Autor projektu:	mgr inż. arch. L. Gross	
Opracował:	mgr inż. B. Dejnka	
Sprawdzał:	inż. R. Roszka	
Prezes zarządu:	inż. bud. S. Serafin	
Pow. Matrycy w m <sup>2</sup> :	2	Rys. nr:
LICENCJA PLANING 161902000P0-021205-202971		