


RZUT DACHU

skala 1:100

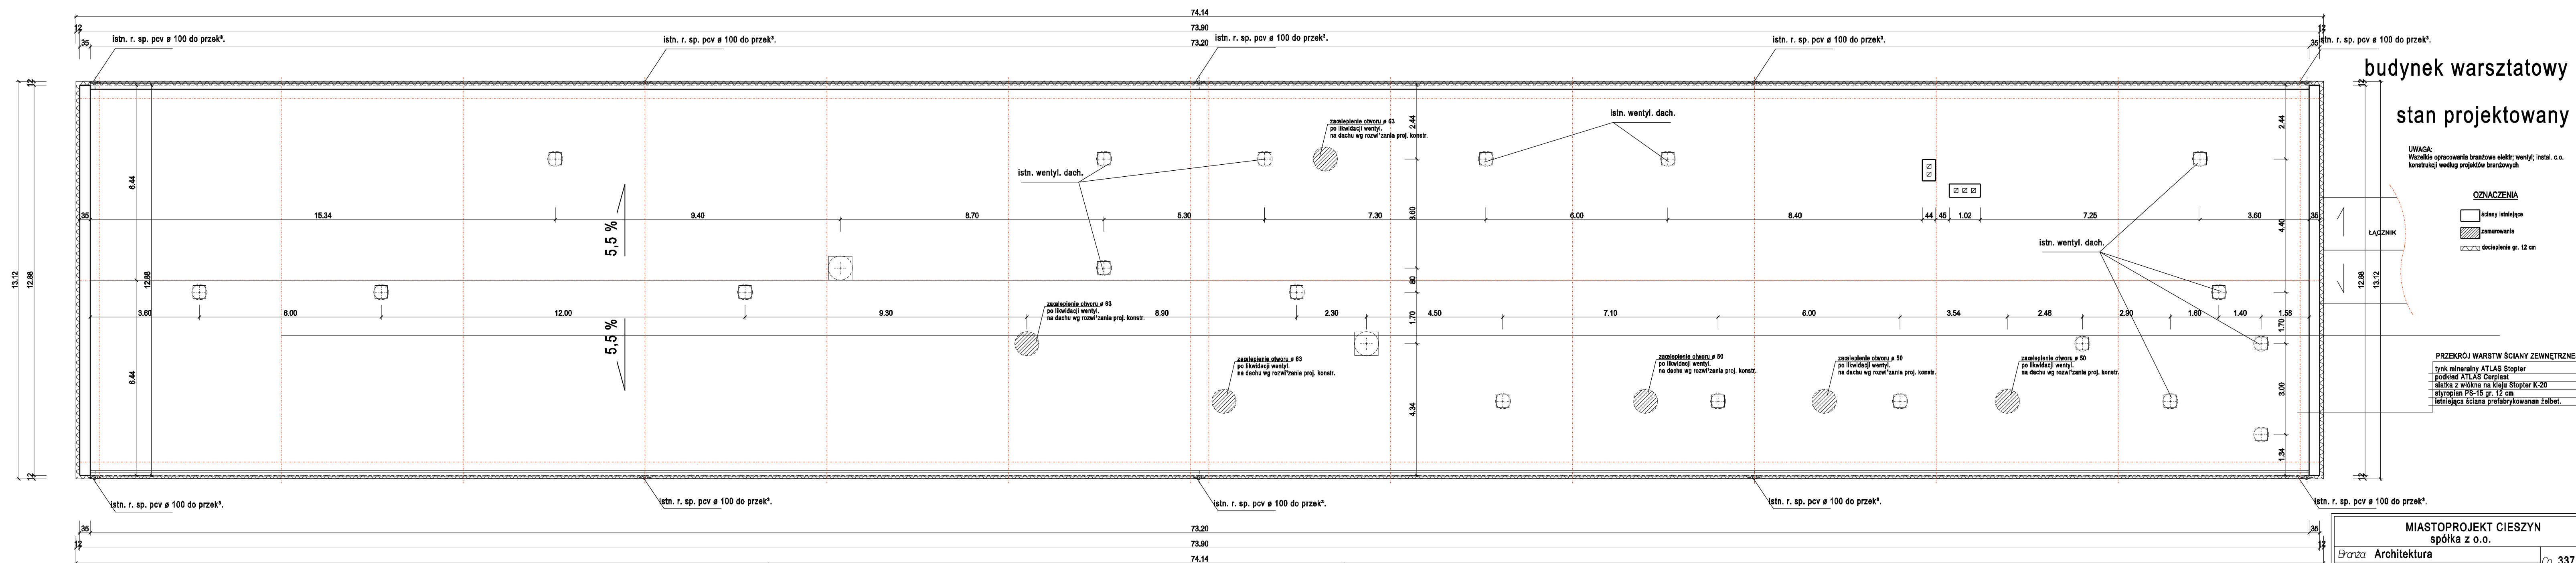

budynek warsztatowy
stan projektowany

UWAGA:
Wszystkie opracowania branżowe elektr., wentyl., instal. c.o.
konstrukcji według projektów branżowych

OZNACZENIA

 □ istniejące
 ▨ zamurowania
 ▲ docieplenie gr. 12 cm

PRZEKRÓJ WARSTW ŚCIANY ZEWNĘTRZNEJ
 tynk mineralny ATLAS Stopter
 podkład ATLAS Cerpiast
 siatka z włókna na kleju Stopter K-20
 styropian PS-15 gr. 12 cm
 istniejąca ściana prefabrykowany żelbet.

MIASTOPROJEKT CIESZYN spółka z o.o.	
Branża: Architektura	Cn 337
Faza: Projekt Wykonawczy	
Objekt: Termomodernizacja Budynku obsługi i warsztatów Oczyszczalni Ścieków w Cieszynie ul. Motocrosowa 27	
Treść rysunku: RZUT DACHU	
Data wykonania: 10.2009	Skala: 1:100
Gł. projektant: mgr inż. arch. L. Gross	
Nr uprawnień: 443/72KT	
Opracował: M. Buzek	
Sprawdził: inż. R. Raszka	
Nr uprawnień: 657/71/Kt	
Prezes zarządu: inż. bud. S. Serafin	
Pow. Matrycy w m: 2	Rys. nr:
Licencja AB I S © PLAN 161-PRO2000P0-021205-202971	