


RZUT PIWNIC

skala 1:100

budynek obsługi

stan projektowany

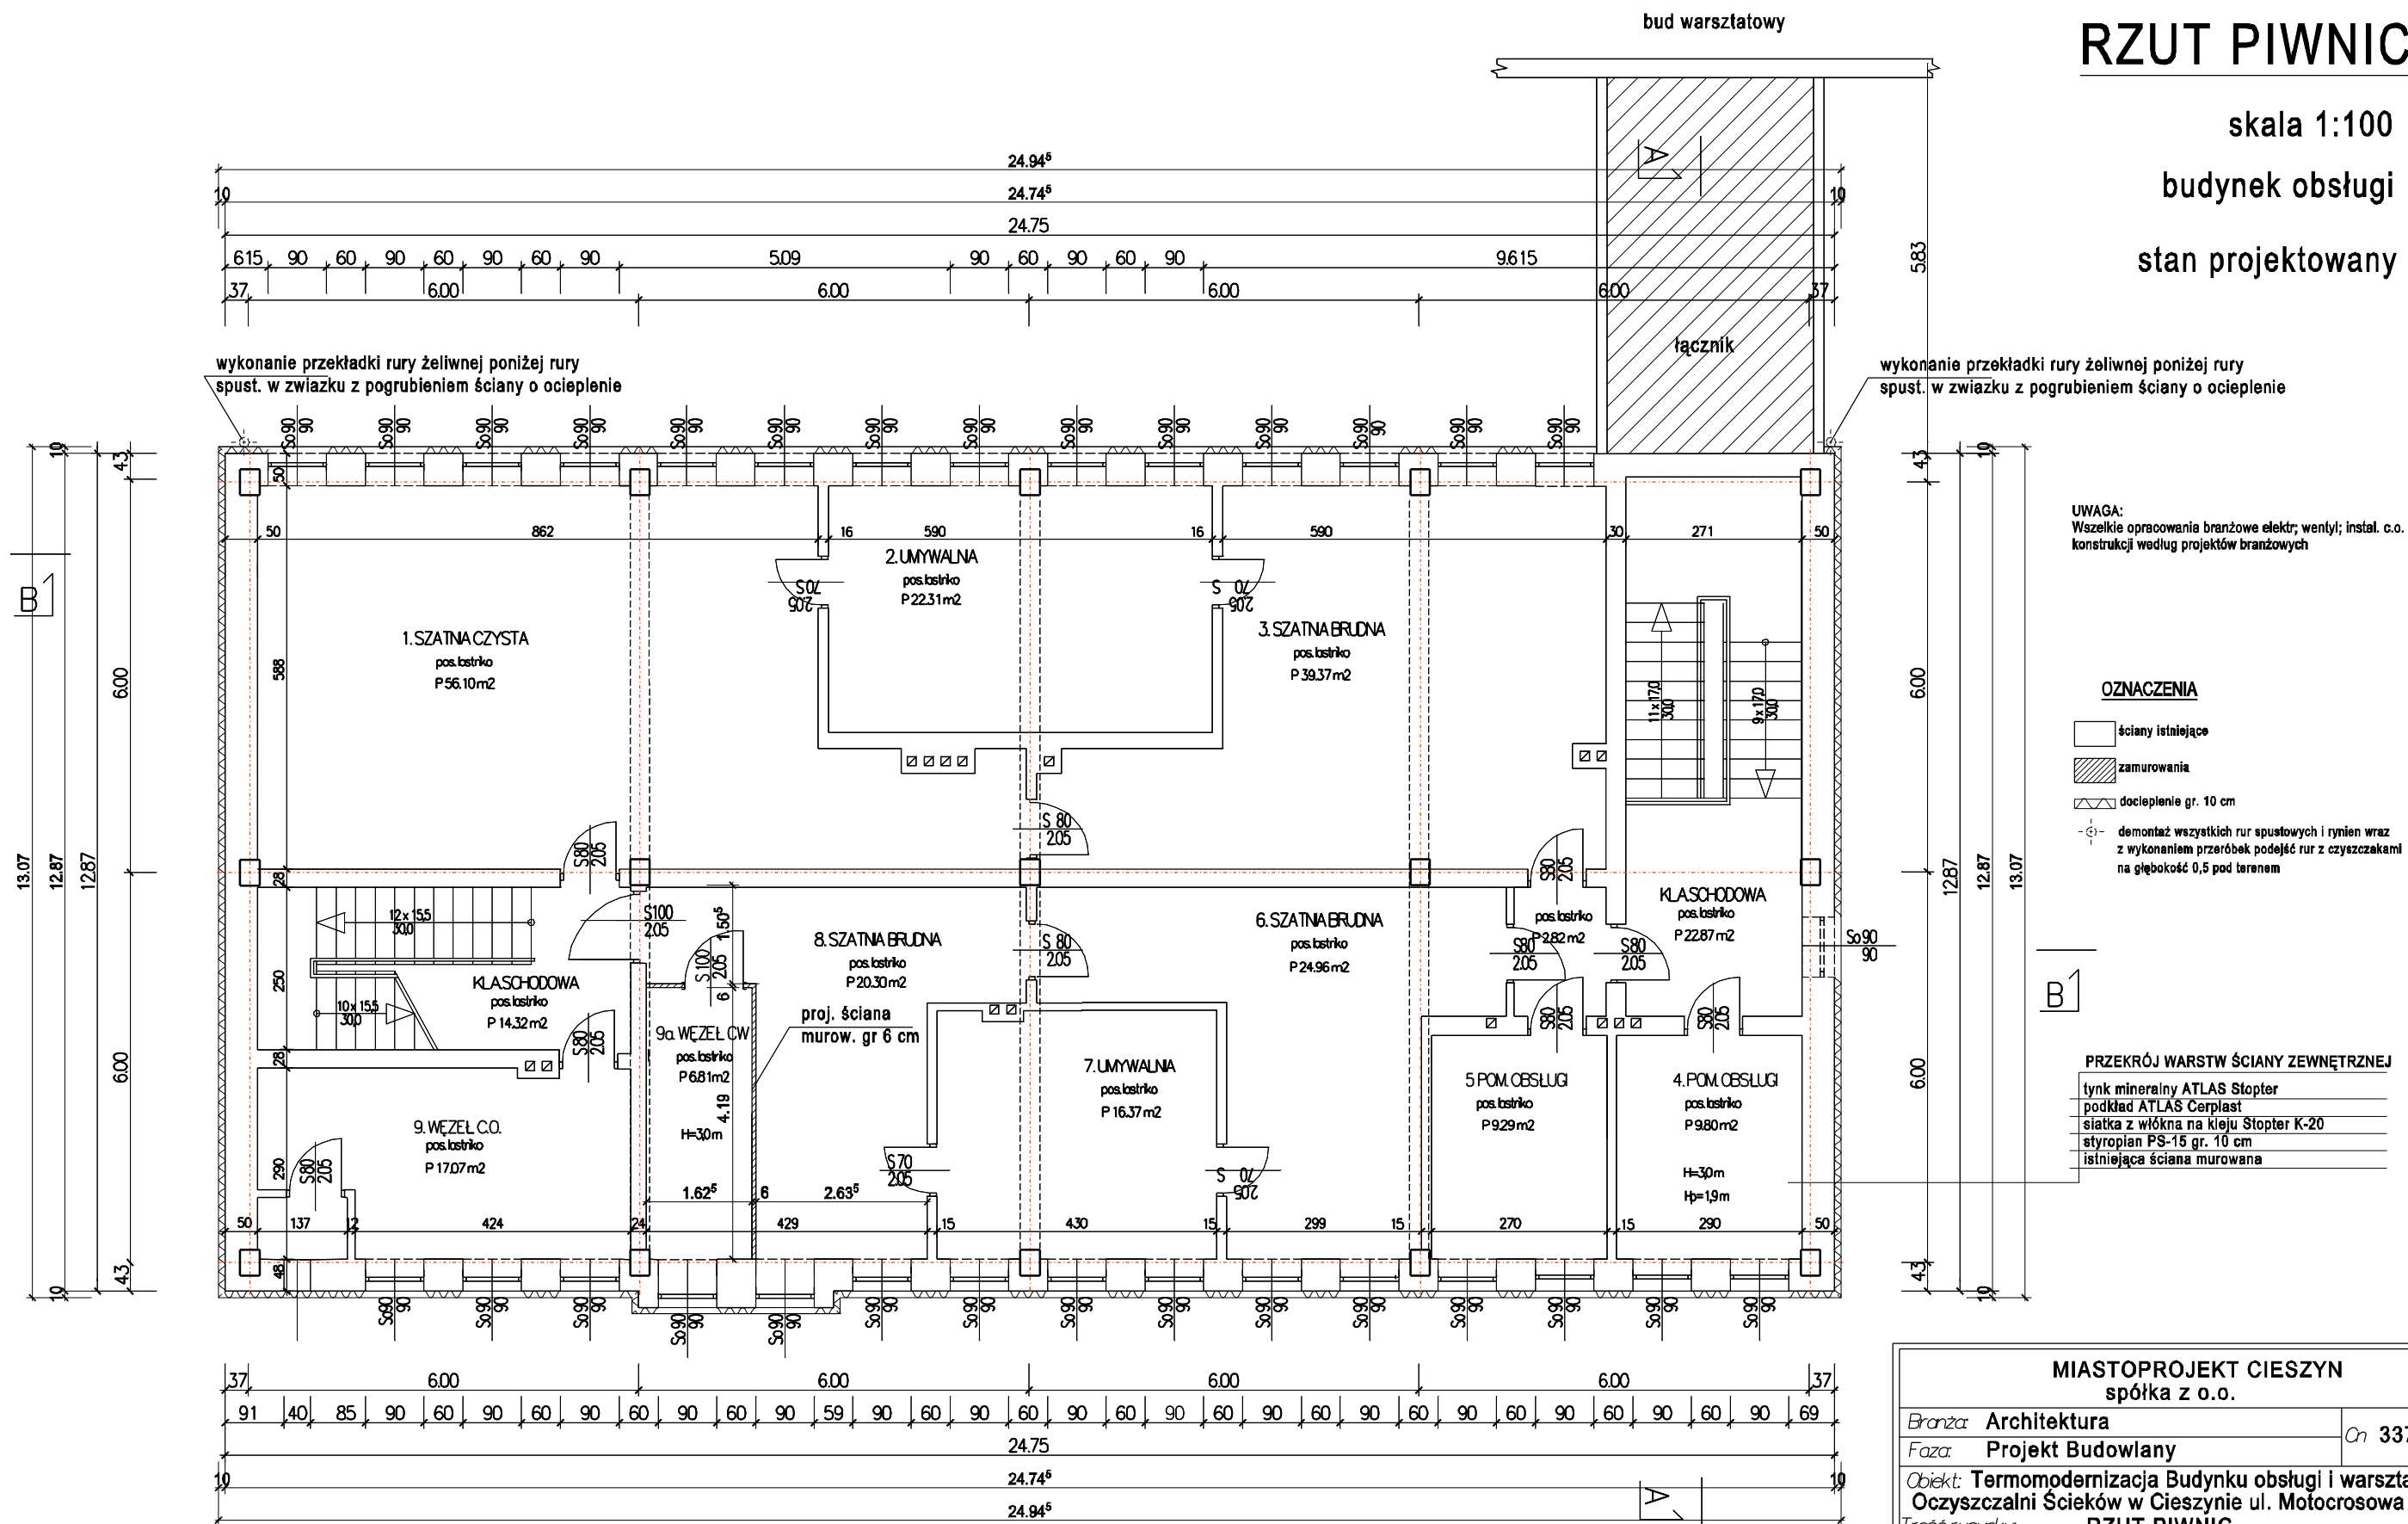

MIASTOPROJEKT CIESZYN spółka z o.o.		
Branża:	Architektura	On 337
Faza:	Projekt Budowlany	
Objekt:	Termomodernizacja Budynek obsługi i warsztatów Oczyszczalni Ścieków w Cieszków w Cieszyń ul. Motocrossowa 27	
Treść rysunku:	RZUT PIWNIC	
Data wykonania:	10.2009	Skala: 1:100
Gl. projektant:	mgr inż. arch. L. Gross	
Nr uprawnień:	443/72KT	
Opracował:	M. Buzek	
Sprawdził:	inż. R. Raszka	
Nr uprawnień:	657/71/Kt	
Prezes zarządu:	inż. bud. S. Serafin	
Pow. Matrycy w m:	2	Rys. nr:
Licencja ABIS® PLAN 161-PRO2000PO-021205-202971		