


RZUT DACHU

skala 1:100

budynek obsługi

stan projektowany

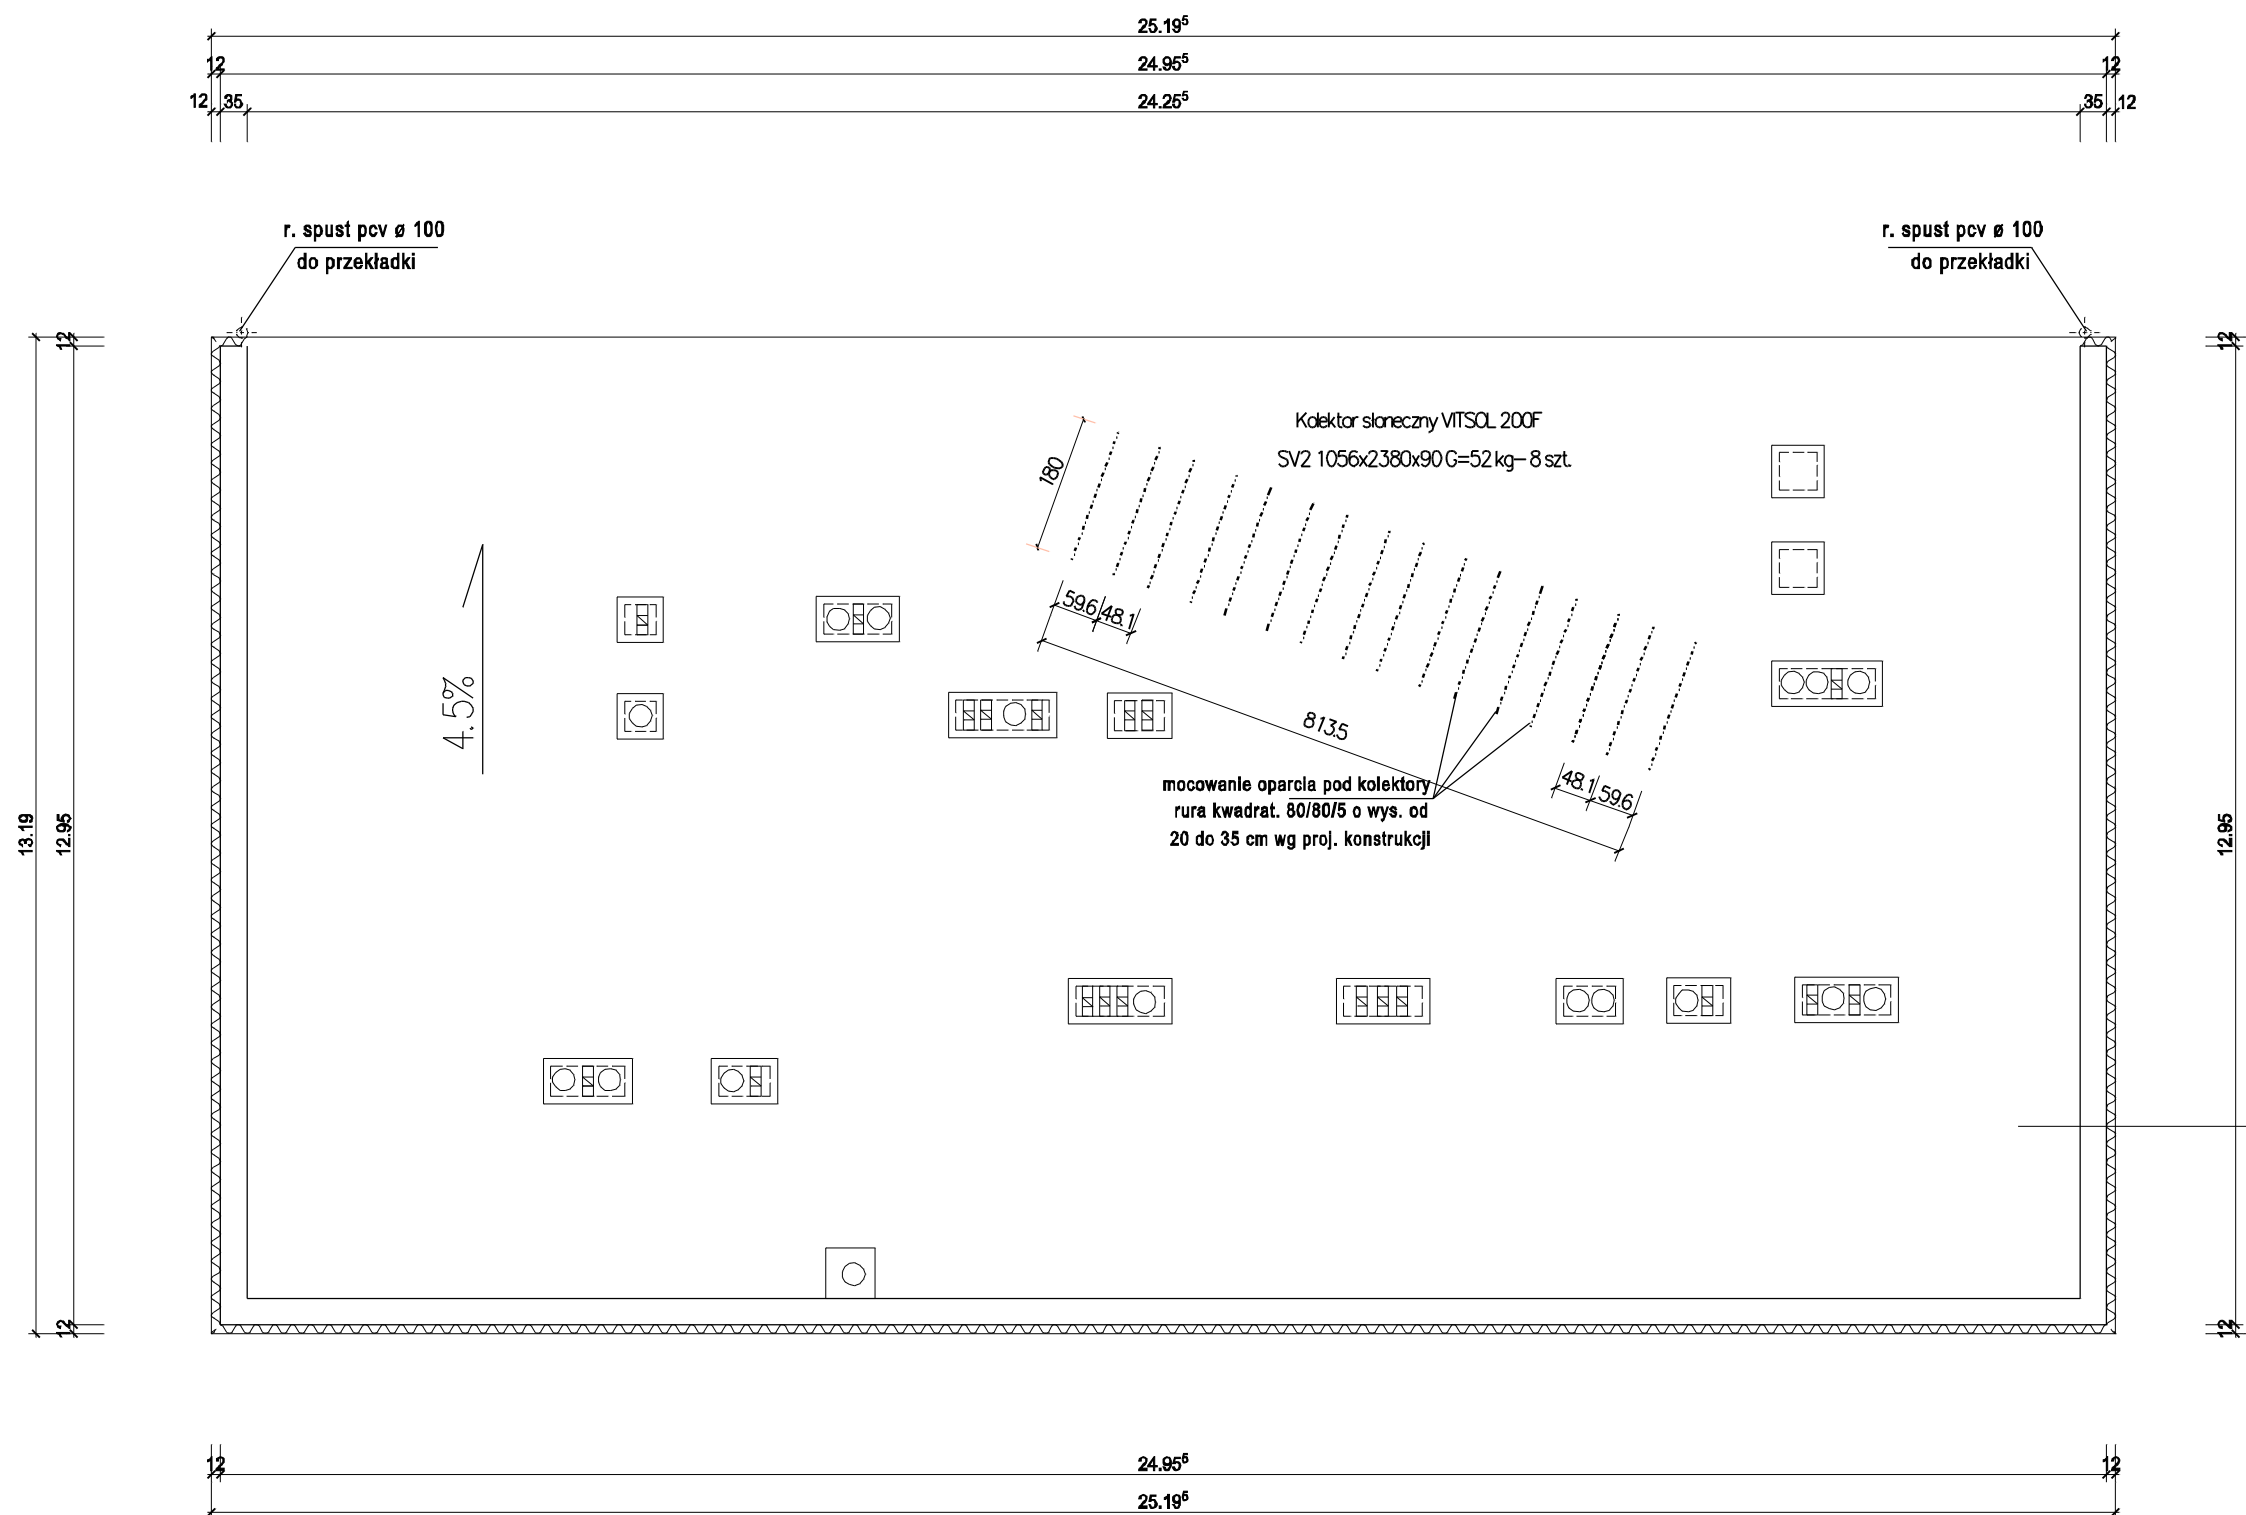

Wszelkie opracowania branżowe elektr.; wentyli; instal. c.o. konstrukcji według projektów branżowych

OZNACZENIA

- ściany istniejące
- docieplenie gr. 12 cm
- demontaż wszystkich rur spustowych i rynien wraz z wykonaniem przeróbek podejść rur z oczyszczakami na głębokość 0,5 pod terenem

PRZEKRÓJ WARSTW ŚCIANY ZEWNĘTRZNEJ

- tynk mineralny ATLAS Stoptex
- podkład ATLAS Cerplast
- siatka z włókna na kleju Stoptex K-20
- styropian PS-15 gr. 12 cm
- istniejąca ściana prefabrykowana żelbet.

MIASTOPROJEKT CIESZYN spółka z o.o.

Branża:	Architektura	On:	337
Faza:	Projekt Budowlany		
Obiekt:	Termomodernizacja Budynek obsługi i warsztatów Oczyszczalni Ścieków w Cieszynie ul. Motocrosowa 27		
Treść rysunku:	RZUT DACHU		
Data wykonania:	10.2009	Skala:	1:100
Gł. projektant:	mgr inż. arch. L. Gross		
Nr uprawnień:	443/72KT		
Opracował:	M. Buzek		
Sprawdzał:	inż. R. Raszka		
Nr uprawnień:	657/71/Kt		
Prezes zarządu:	inż. bud. S. Serafin		
Pow. Matrycy w m:	2	Rys. nr:	
Licencja	ABIS® PLAN 161-PRO2000PO-021205-202971		