


RZUT DACHU

skala 1:100

stan istniejący

budynek obsługi

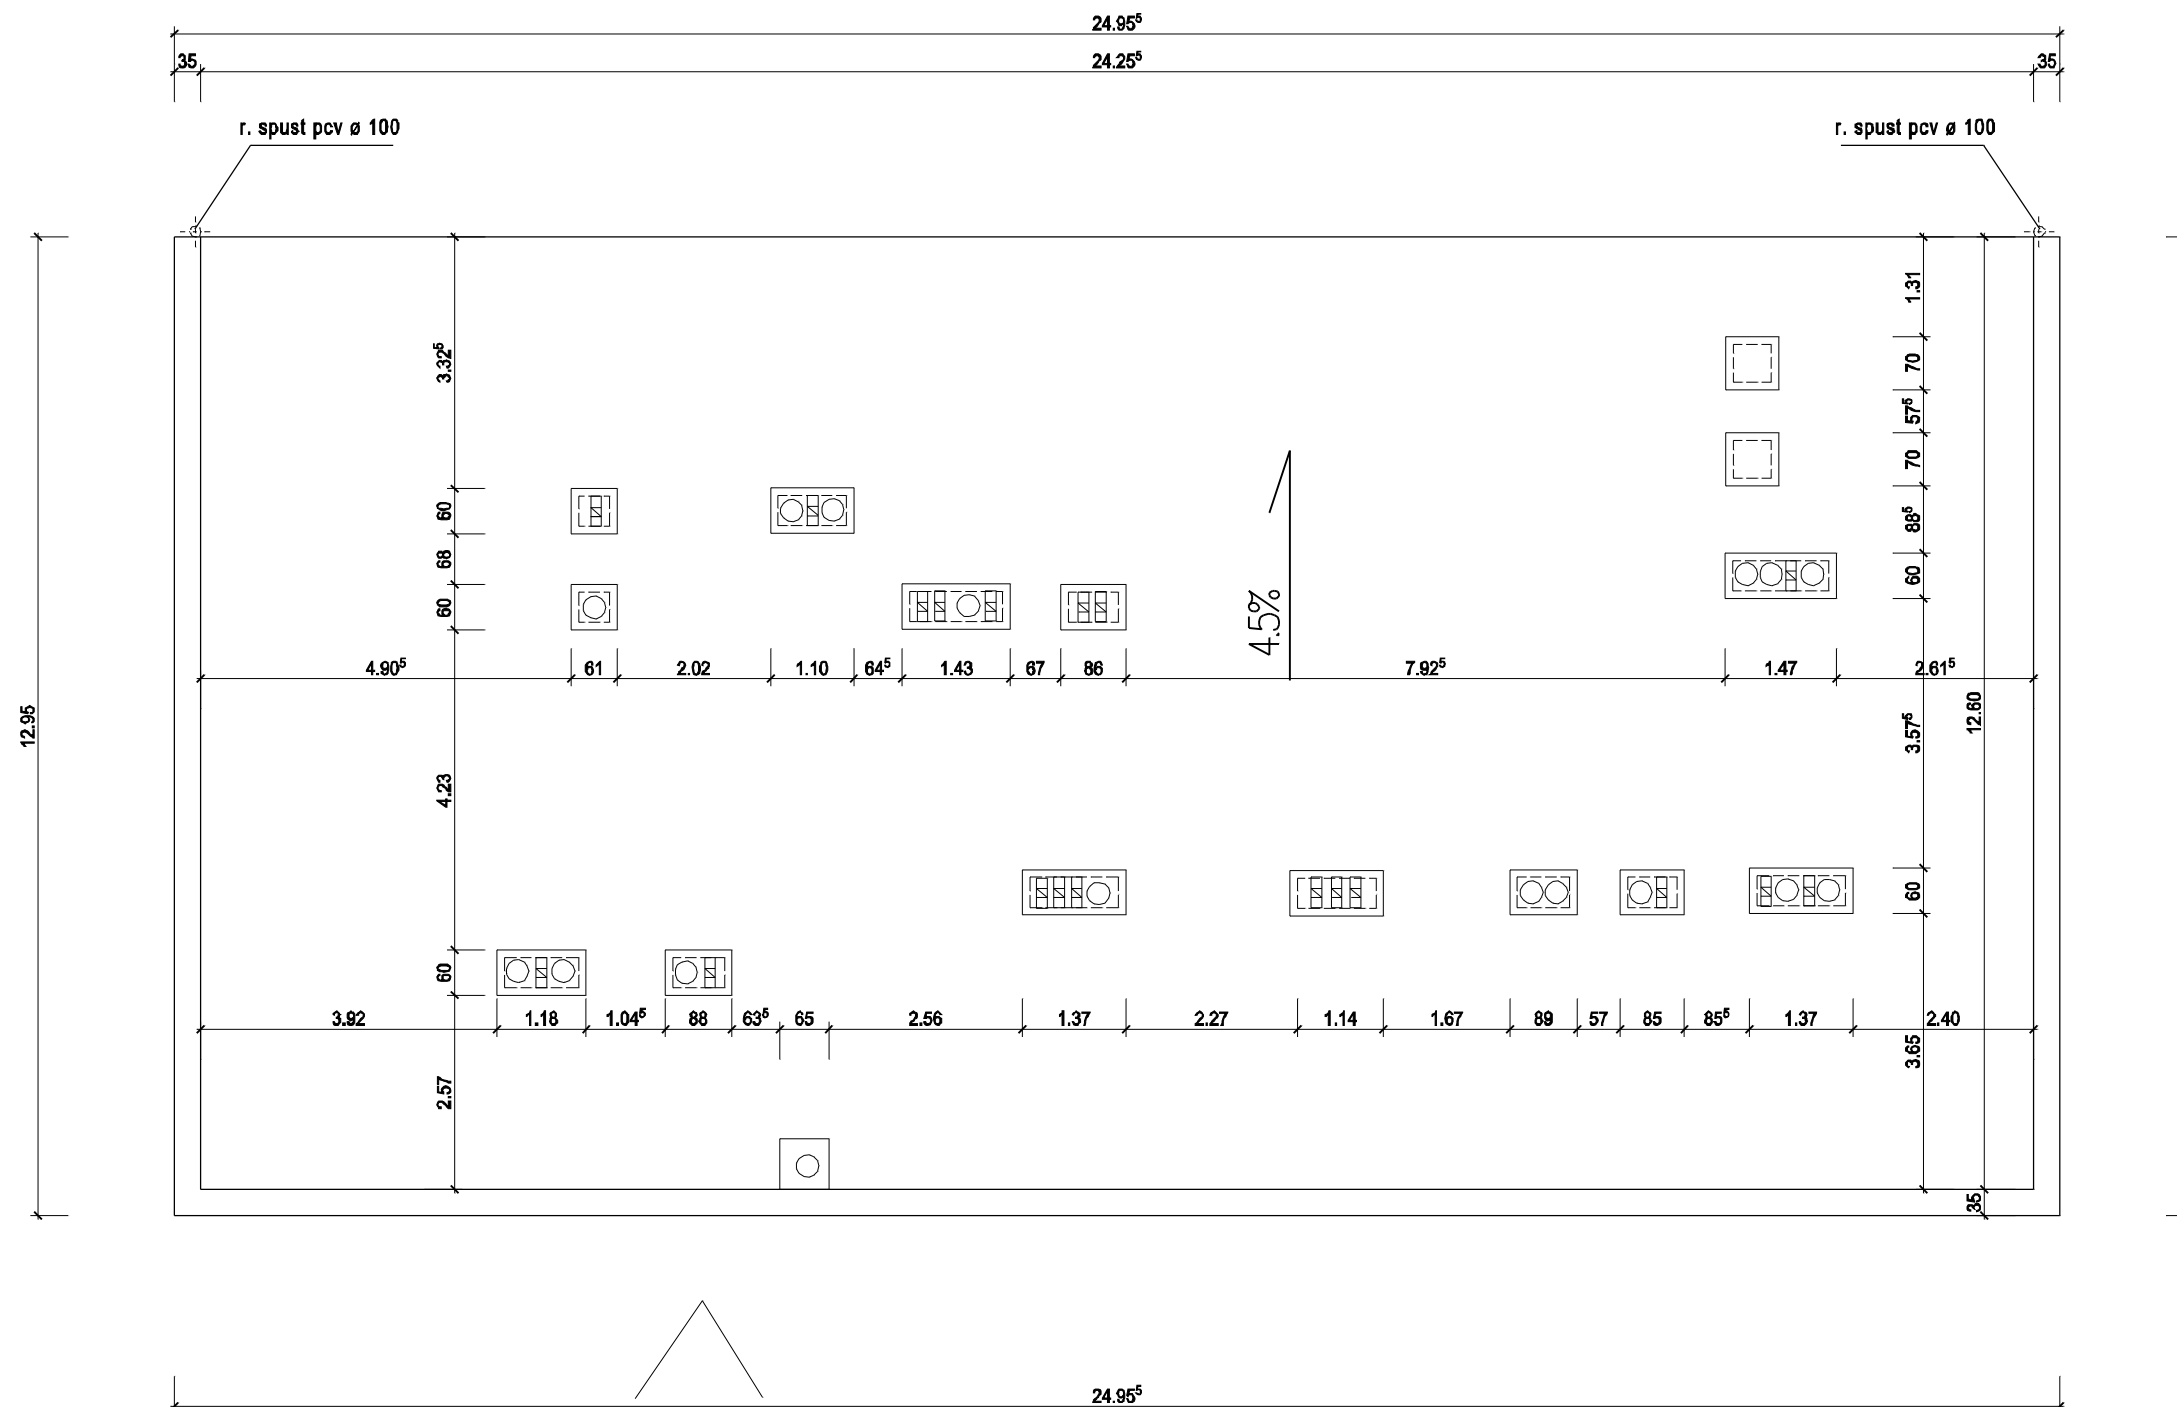

BUDYNEK OBSŁUGI

| | | |
|---|---|--------------|
| MASTOPROJEKT CESZYN spółka z o.o. | | |
| Branża: | Architektura | Cn 337 |
| Faza: | Projekt inwentaryzacji | |
| Obiekt: |Termomodernizacja Budynków obsługi i warsztatów..... | |
| | Oczyszczalni Ścieków w Cieszynie ul. Motocarsowa..... | |
| Treść rysunku: |RZUT DACHU..... | |
| Data wykonania: | 11.2009 | Skala: 1:100 |
| Gł. Projektant: | | |
| Autor projektu: | mgr inż. arch. L. Gross | |
| Opracował: | mgr inż. B. Dejnaka | |
| Sprawdził: | inż. R. Raszka | |
| Prezes zarządu: | inż. bud. S. Serafin | |
| Pow. Matrycy w m ² : | 2 | Rys. nr: |
| LICENCJA PLANING 1610 PRO2000PO-021205-202971 | | |