

dnia : 18.11.2009
nr D.Z. : 2595-1/2009
obręb : 63


nr sekcji: 541.321.323

Kopia mapy zasadniczej
skala 1 : 500

PROJEKT ZAGOSPODAROWANIA TERENU

powiat : cieszyński
jednostka ewidencyjna : Cieszyn

skala 1:500

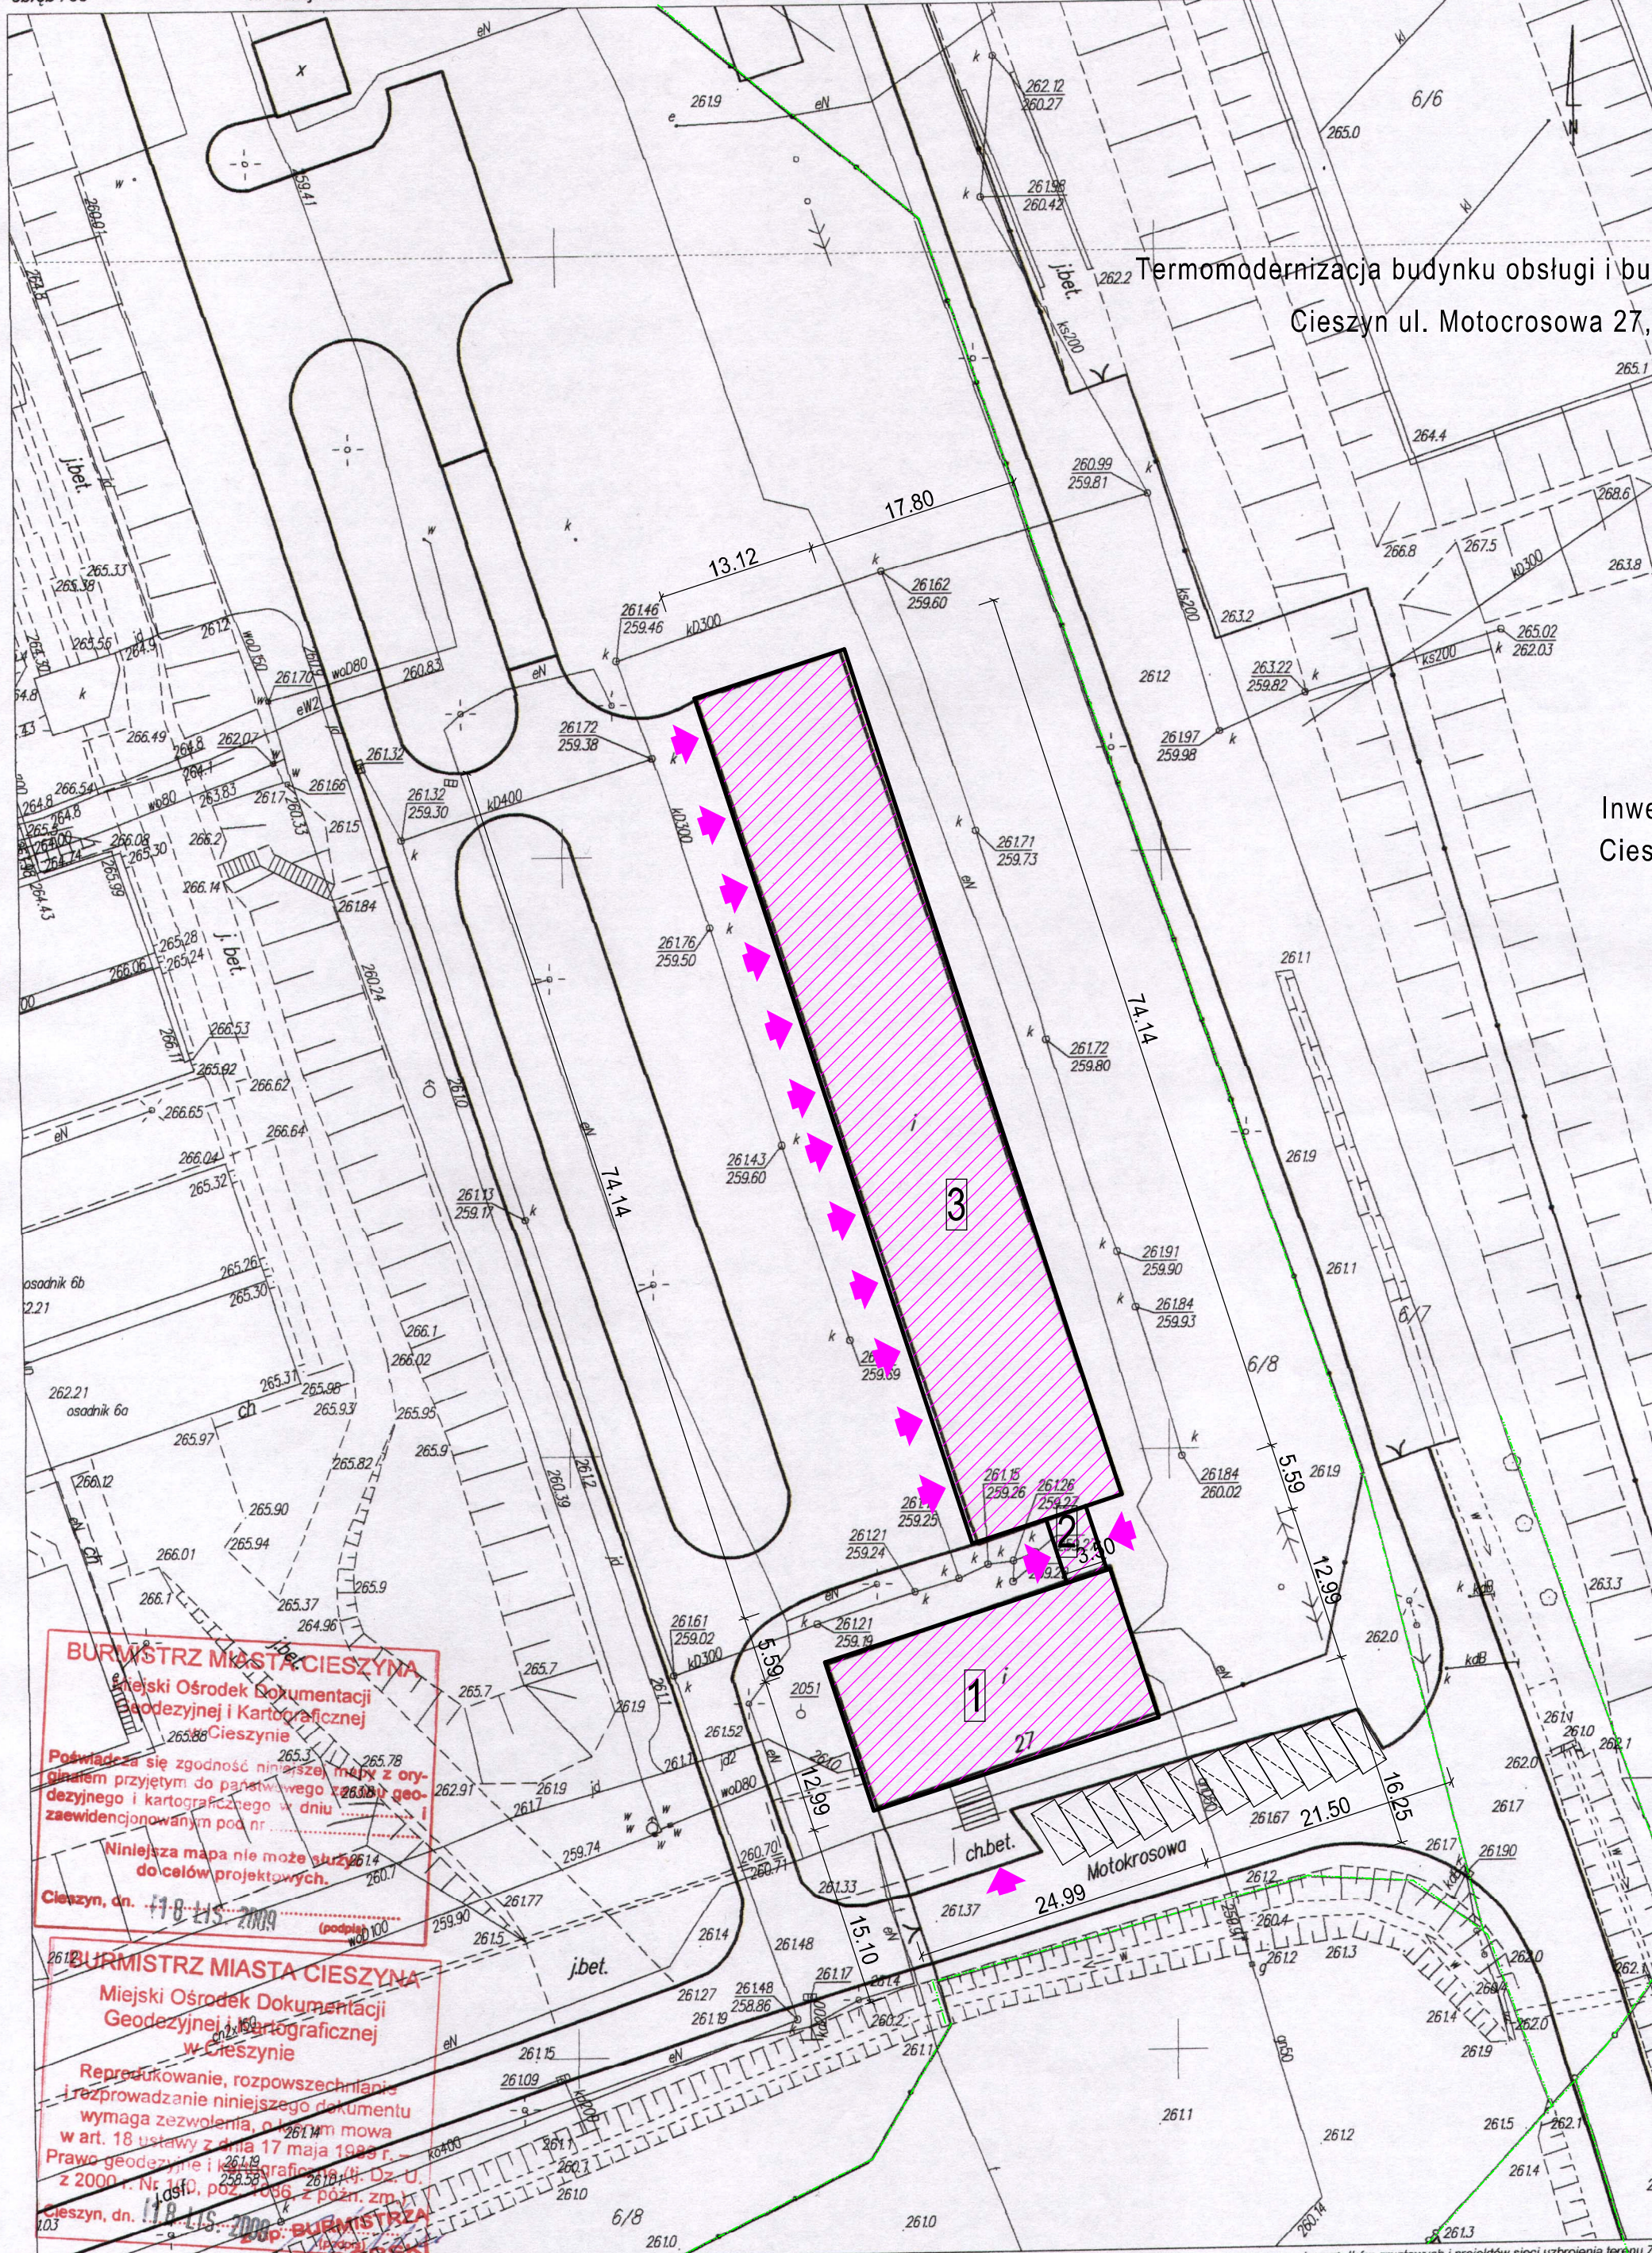

Termomodernizacja budynku obsługi i budynku warsztatów Oczyszczalni Ścieków
Cieszyn ul. Motocrośowa 27, działka nr 6/8, obręb 63

Inwestor: Zakład Gospodarki Komunalnej
Cieszyn ul. Słowicza 59

Legenda:

- istn. budynki
- oprac. budynek obsługi
- oprac. budynek łącznika
- opac. budynek warsztatów
- granice działki
- istn. miejsca parkingowe

BURMISTRZ MIASTA CIESZYNA
Miejski Ośrodek Dokumentacji
Geodezyjnej i Kartograficznej
w Cieszynie
Podlega się zgodność niniejszej mapy z oryginalnym przyjętym do parafowania geodezyjnego i kartograficznego z dnia 18.11.2009 r. i zaewidencjonowanym pod nr 2595-1/2009.
Niniejsza mapa nie może służyć do celów projektowych.
Cieszyn, dn. 18.11.2009

BURMISTRZ MIASTA CIESZYNA
Miejski Ośrodek Dokumentacji
Geodezyjnej i Kartograficznej
w Cieszynie
Reprodukowanie, rozpowszechnianie i przeprowadzenie niniejszego dokumentu wymaga zezwolenia, o którym mowa w art. 18 ustawy z dnia 17 maja 1999 r. - Prawo geodezyjne i kartograficzne (Dz. U. z 2000 r. Nr 141, poz. 1936, z późn. zm.).
Cieszyn, dn. 18.11.2009

wykonana: Małgorzata Stuchlik
Na podstawie art. 3 ustawy z dnia 17 maja 1999 r. - Prawo geodezyjne i kartograficzne (Dz. U. Nr 225, poz. 1635) wydanie niniejszego dokumentu nie podlega opłacie skarbowej, gdyż zgodnie z art. 24 ust. 3 oraz art. 40 ust. 3b ustawy z dnia 17 maja 1999 r. - Prawo geodezyjne i kartograficzne (jednolity tekst Dz. U. z 2005 r., Nr 240, poz. 2027 z późn. zm.) podlega innym opłatom o charakterze publicznoprawnym

uwaga: mapa bez użytków gruntowych i projektów sieci uzbrojenia terenu ZUOP

MIASTOPROJEKT CIESZYN spółka z o.o.	
Branża: Architektura	Cn 337
Faza: Projekt Budowlany	
Objekt: Termomodernizacja Budynek obsługi i warsztatów Oczyszczalni Ścieków w Cieszynie ul. Motocrośowa 27	
Treść rysunku: PROJEKT ZAGOSPODAROWANIA TERENU	
Data wykonania: 10. 2009	Skala: 1:500
Gł. projektant: mgr inż. arch. L. Gross	
Nr uprawnień: 443/72KT	
Opracował: M. Buzek	
Sprawdzał: inż. R. Raszka	
Nr uprawnień: 657/71/Kt	
Prezes zarządu: inż. bud. S. Serafin	
Pow. Matrycy wnr: 2	Rys.nr: 1
Licencja ABIS® PLAN 161-PRO2000P0-021205-202971	