


# RZUT DACHU

skala 1:100

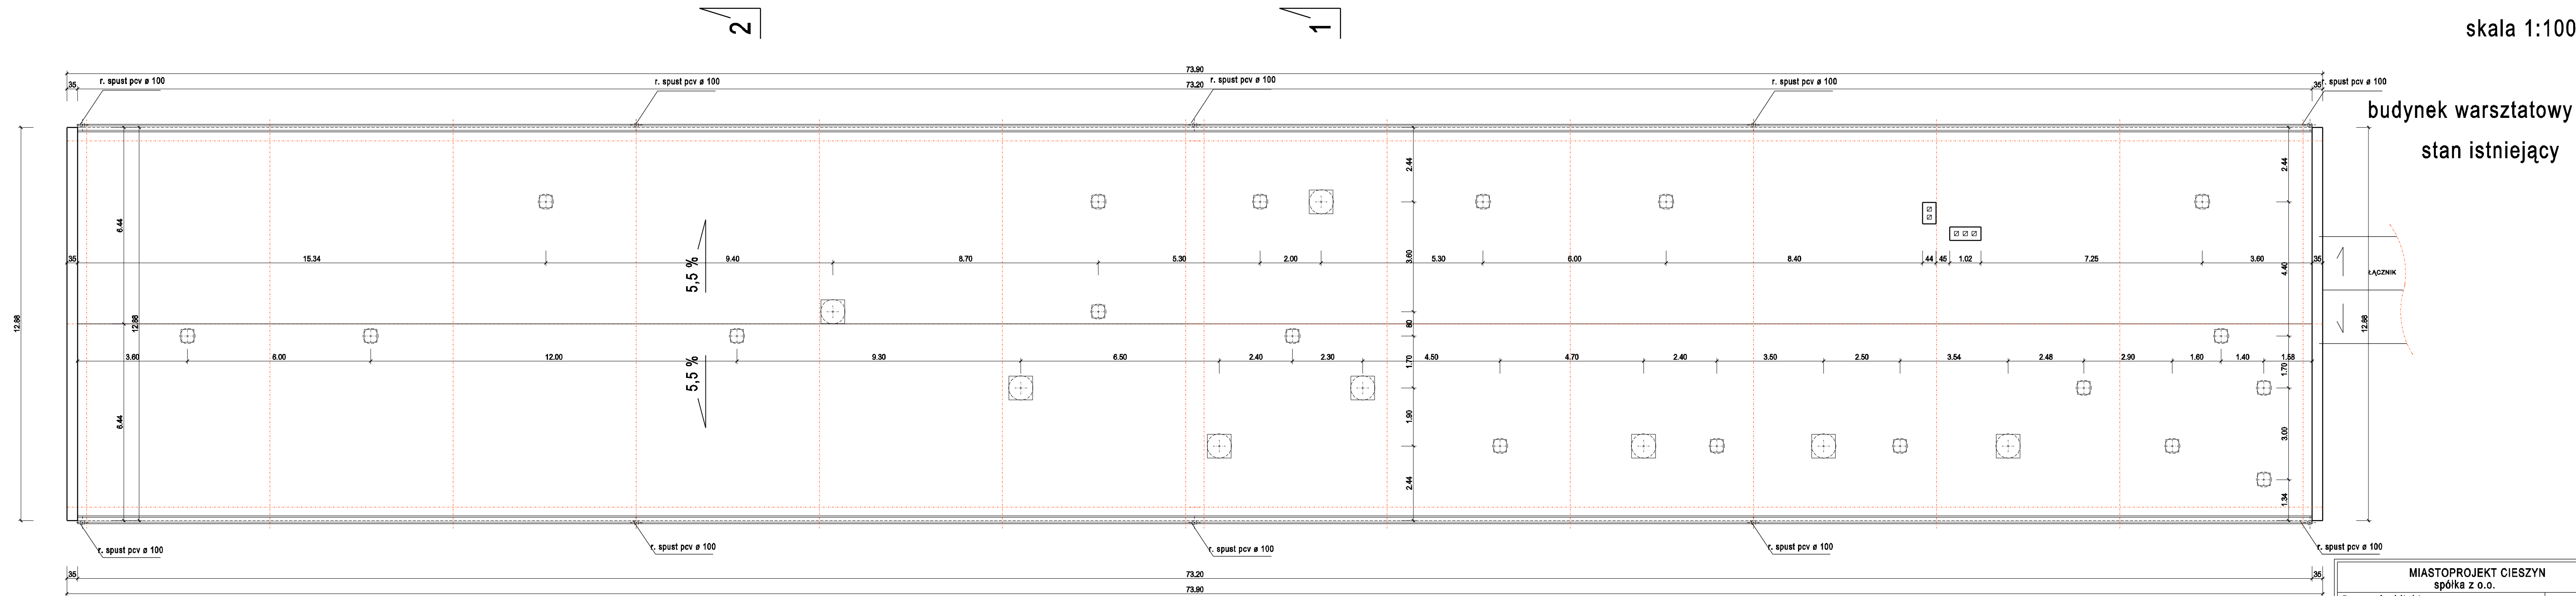

budynek warsztatowy  
stan istniejący

ŁĄCZNIK

<b>MIASTOPROJEKT CIESZYN</b> spółka z o.o.	
Branża: Architektura	Cn 337
Faza: Inwentaryzacja	
Objekt: Termomodernizacja Budynku obsługi i warsztatów Oczyszczalni Ścieków w Cieszynie ul. Motocrosowa 27	
Treść rysunku: RZUT DACHU	
Data wykonania: 10.2009	Skala: 1:100
Gł. projektant: mgr inż. arch. L. Gross	
Nr uprawnień: 443/72KT	
Opracował: M. Buzek	
Sprawdził: inż. R. Raszka	
Nr uprawnień: 657/71/Kt	
Prezes zarządu: inż. bud. S. Serafin	
Pow. Matrycy w m: 2	Rys. nr:
Licencja ABIS® PLAN 161-PRO2000P0-021205-202971	