

Zakład Gospodarki Komunalnej  
w Cieszynie Sp. z o.o.  
ul. Słowicza 59 43-400 Cieszyn  
NIP 548-260-67-54 REGON 241423780  
tel. 33 4794100 faks 33 4794113  
Sąd Rejonowy w Bielsku-Białej VIII Wydział Gospodarczy  
KRS 0000347288 kapitał zakładowy 18 302 000,00 zł

# Kopia mapy zasadniczej

skala 1 : 500

*dotyczy części 2*

województwo : śląskie

powiat : cieszyński

jednostka ewidencyjna : Cieszyn

**DZIAŁ GOSPODARKI ŚCIEKAMI**  
ul. Motokrosowa 27 43-400 Cieszyn  
tel./faks 33 8515444

Sekcje:  
541.323.053.3  
541.323.101.1

**ENION S.A.** Oddział w Bielsku-Białej  
Region Dystrybucji Cieszyn  
43-403 Cieszyn, ul. Frysztacka 50  
NIP 675 430-12-25 REGON: 350626576-00036  
tel. 33 6572000 fax 33 9572000  
Firma Ochrony Środowiska i Wodociągów

**TERMIN PRZEBIEGAJĄCA ŻADNE  
RODZIMNE LINIE  
ELEKTROENERGETYCZNE**

**UJGODNIENIE**  
wazne 1 rok  
16.11.2010

Technik  
Marcin Tomacki

*Przebiegający kanał kanalizacyjny  
w przekroju 85.*


Zakład Gospodarki Komunalnej  
w Cieszynie Sp. z o.o.  
ul. Słowicza 59 43-400 Cieszyn  
NIP 548-260-67-54 REGON 241423780  
tel. 33 4794100 faks 33 4794113  
Sąd Rejonowy w Bielsku-Białej VIII Wydział Gospodarczy  
KRS 0000347288 kapitał zakładowy 18 302 000,00 zł

**DZIAŁ GOSPODARKI ŚCIEKAMI**  
ul. Motokrosowa 27 43-400 Cieszyn  
tel./faks 33 8515444

Remont kanalizacji sanitarnej  
w rejonie ul. Kosciuszki  
wzrost sieci perforacji.  
Cm. dn. 02. 03. 2010r.  
Wykonawca: JST Morze Infr


Inżynier d/s Realizacji  
mgr inż. Dorota Żalik

1/82  
Obręb 19

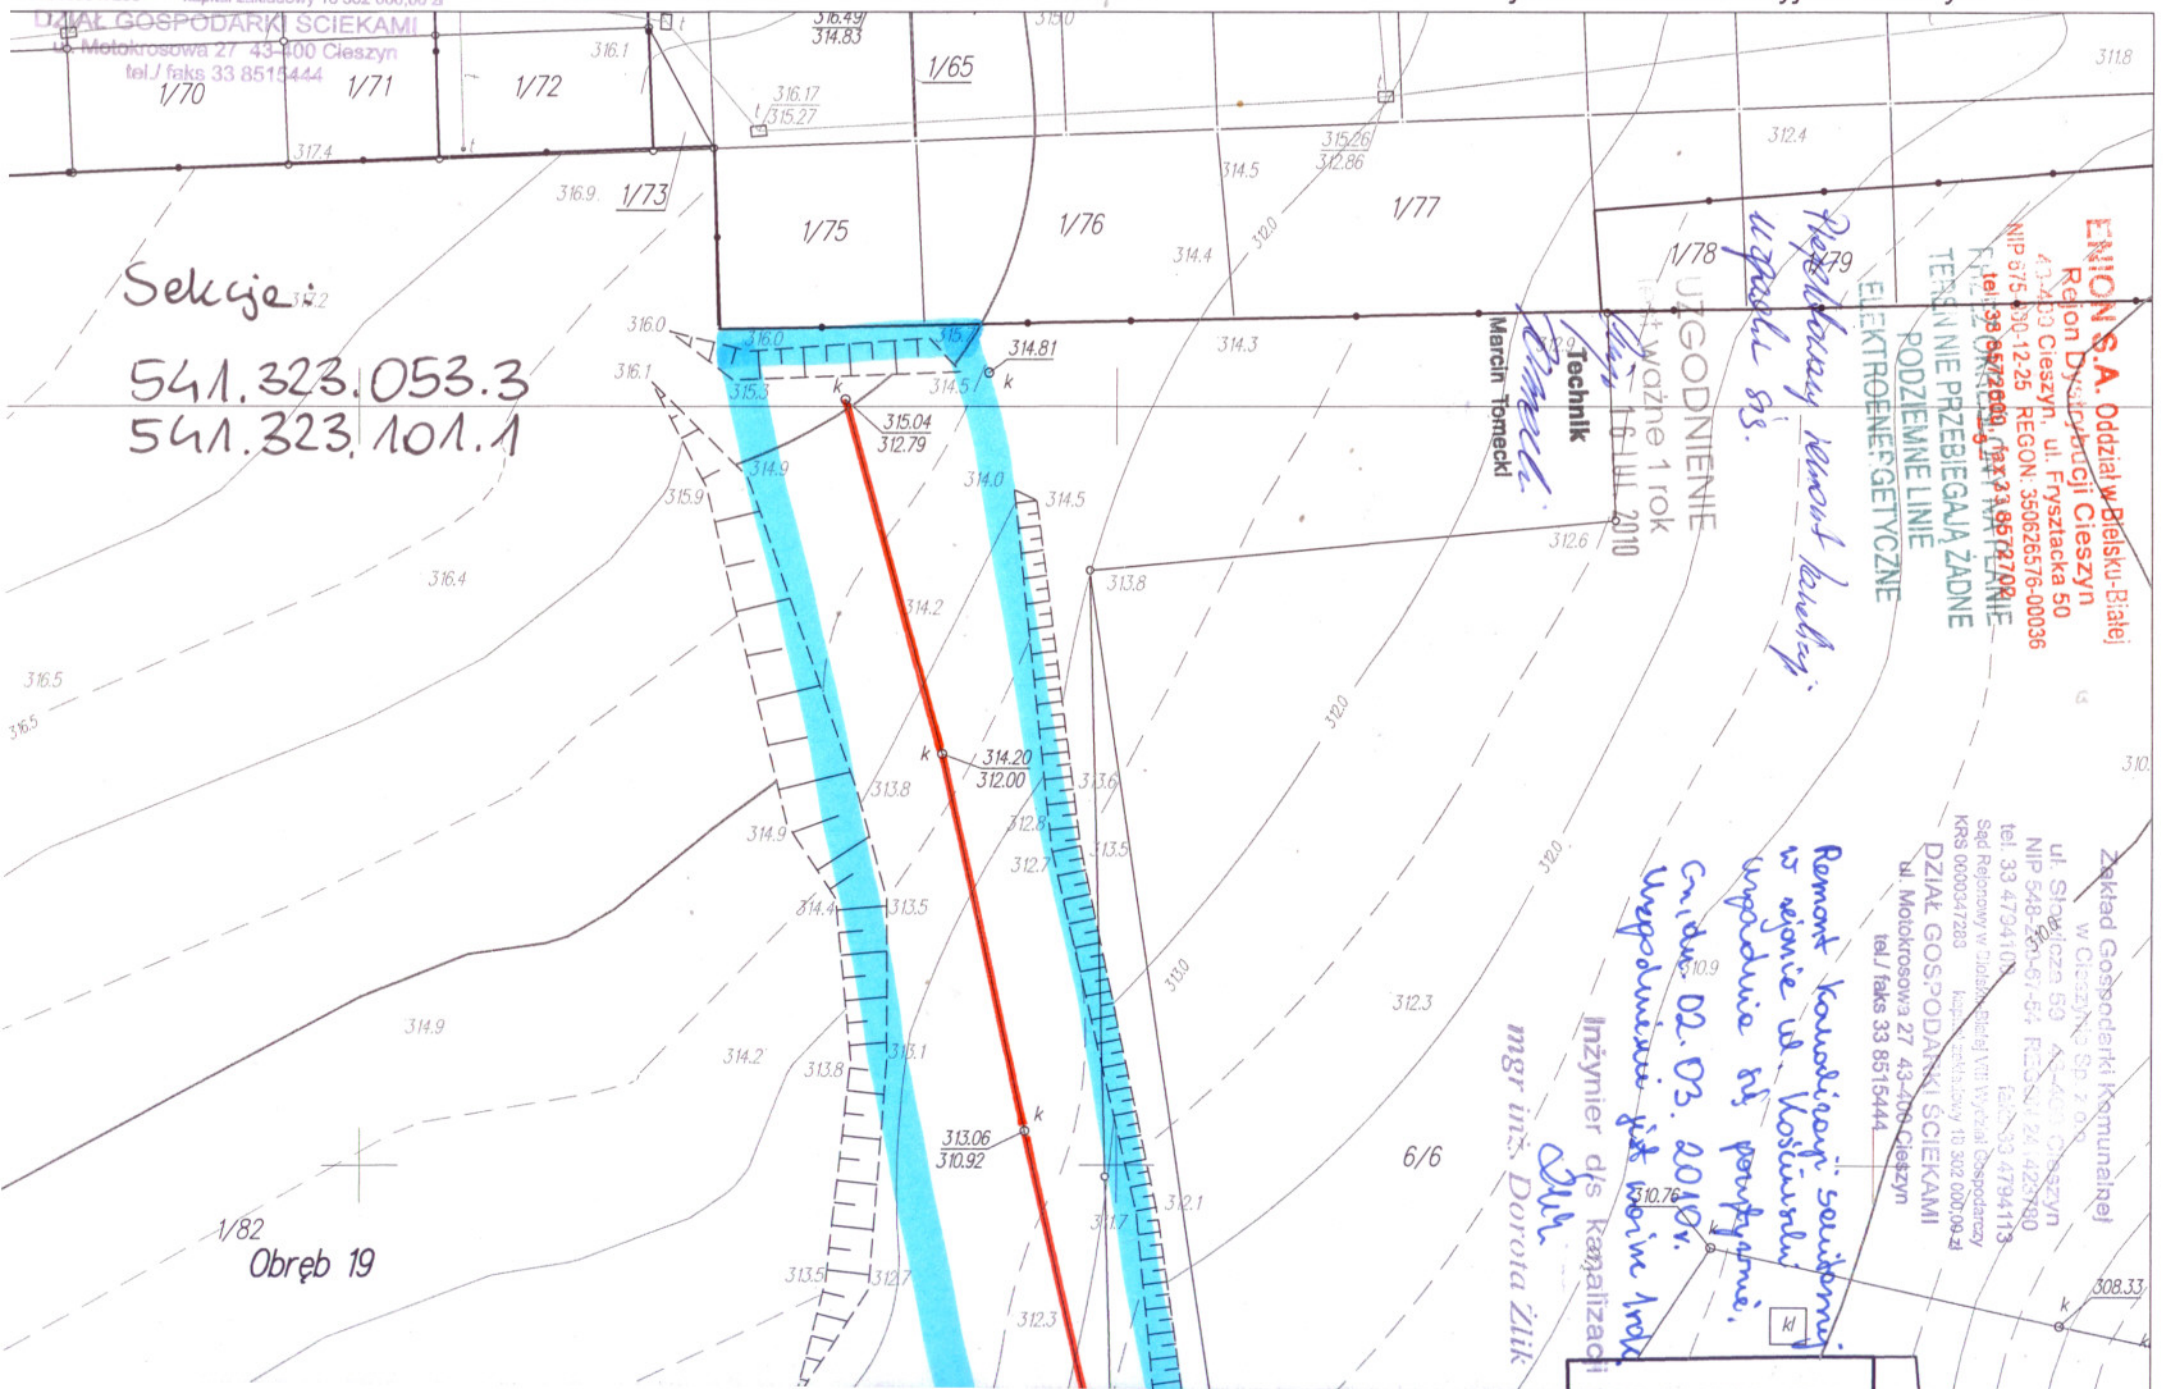





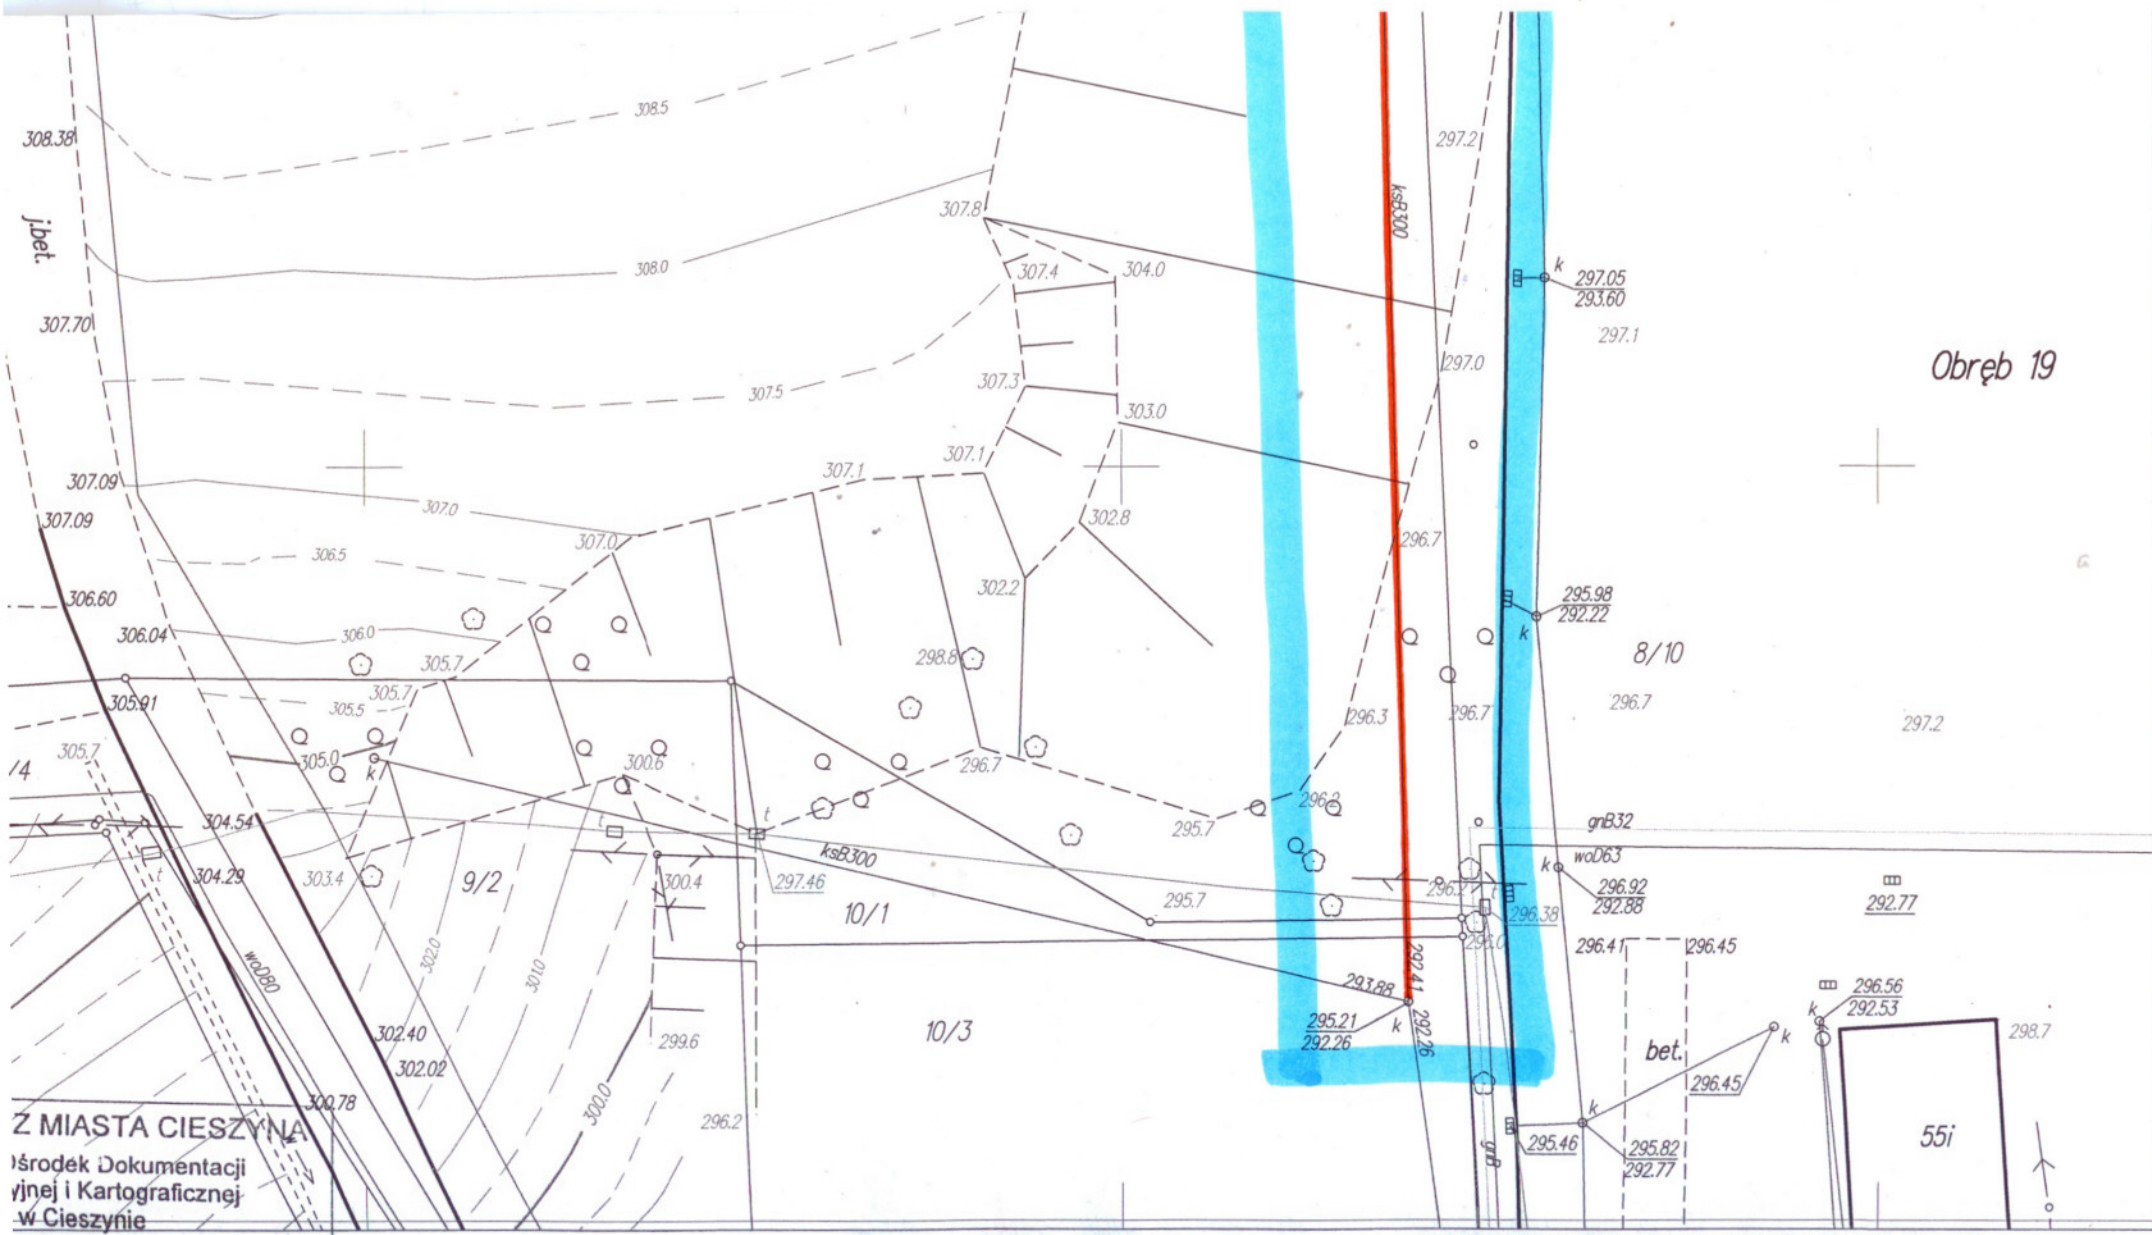

Obwód 19

Z MIASTA CIESZYŃA  
 Środek Dokumentacji  
 yjnej i Kartograficznej  
 w Cieszynie

UWAGA: Mapa bez użytków orolnych i oznikowań sieci uzbrojenia terenu 71 INP