


dnia :  
nr D.Z.:  
obręb :  
nr działki:

Kopia mapy zasadniczej  
skala 1 : 500

województwo : śląski  
powiat : cieszyński  
jednostka ewidencyjna : Cieszyń

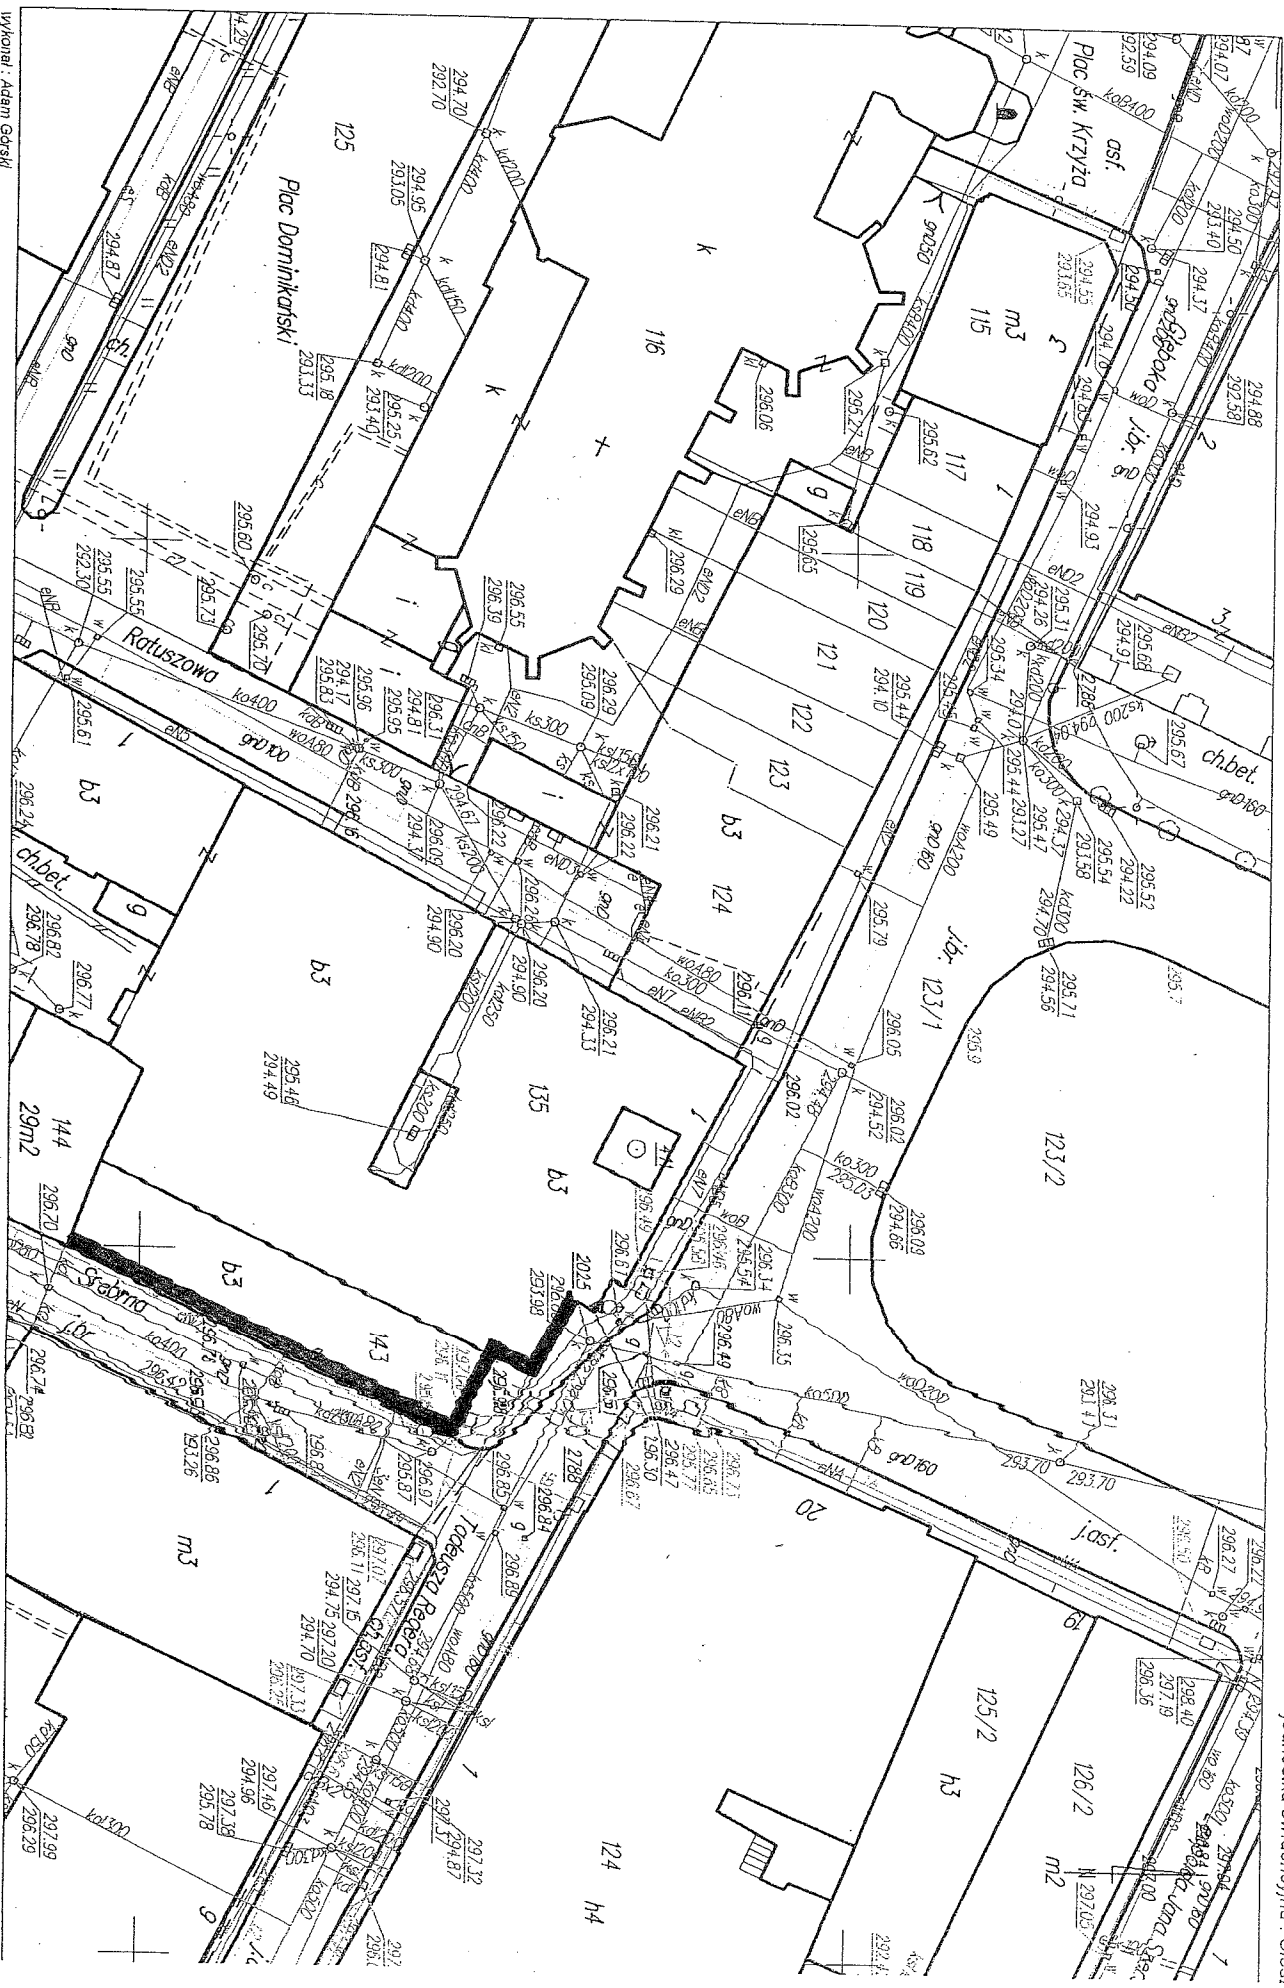


wykonali : Adam Górski  
Na podstawie art. 3 ustawy z dnia 16 listopada 2006r. o opisie skarbowej (Dz.U.11.235, poz. 1835), wydanie niniejszego dokumentu nie podlega opłacie skarbowej, gdyż zgodnie z art.24 ust. 3 art.1 art. 40 ust. 3b ustawy z dnia 17 maja 1989r. "Prawo geodezyjne i kartograficzne (jednolity tekst Dz.U. z 2005r., Nr 240, poz. 2057 z późn. zm.) podlega innym opłatom o charakterze publicznoprawnym

uwaga: mapa bez nazwy/kodów i projektów ZU


|             |   |         |            |
|-------------|---|---------|------------|
| Investor:   | GININA CIESZYŃ - Cieszyń, Rynek 1   | Skala:  | 1:500      |
| Objekt:     | Budynek administracyjny<br>Cieszyń ul. Srebrna 2, dz. 145 obręb 43<br>Cieszyń Rynek 1, działka 135 obręb 43 | Data:   | 29.03.2010 |
| Projektant: | Witold Szeremeta<br>Upr. 2952/61  |         |            |
| Temat:      | Projekt budowlany wymiany stolarki  | Rys. nr | 0          |
| Trasa:      | SYTUACJA  |         |            |

**WYKAZ ISTNIEJĄCEJ STOLARKI**

| Nr osi otworu | Szerokość (cm) | Wysokość (cm) | Grubość muru (cm) | Rodzaj stolarki                |
|---------------|----------------|---------------|-------------------|--------------------------------|
| 1             | 118            | 183           | 69                | Okno skrzynekowe               |
| 2             | 118            | 183           | 69                | Okno skrzynekowe               |
| 3             | 121            | 186           | 69                | Okno skrzynekowe               |
| 4             | 140            | 258           | 69                | Drzwi                          |
| 5             | 118            | 182           | 69                | Okno skrzynekowe               |
| 6             | 102            | 272           | 69                | Drzwi                          |
| 7             | 118            | 179           | 69                | Okno skrzynekowe               |
| 8             | 113            | 183           | 69                | Okno skrzynekowe               |
| 9             | 118            | 183           | 69                | Okno skrzynekowe               |
| 10            | 109            | 190           | 69                | Okno skrzynekowe               |
| 11            | 124            | 190           | 99                | Okno krosnowe                  |
| 12            | 282            | 166           | 107               | Dwa okna skrzynekowe zespolone |

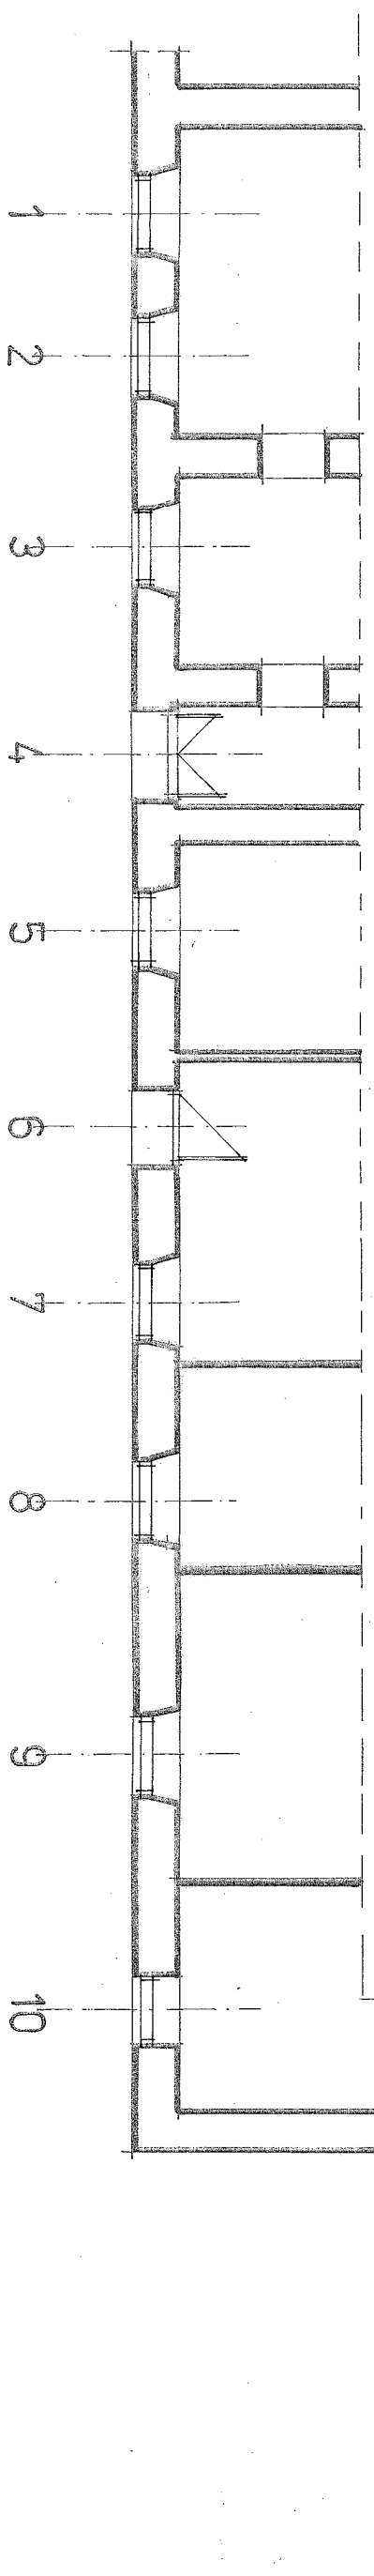


ul. Srebrna

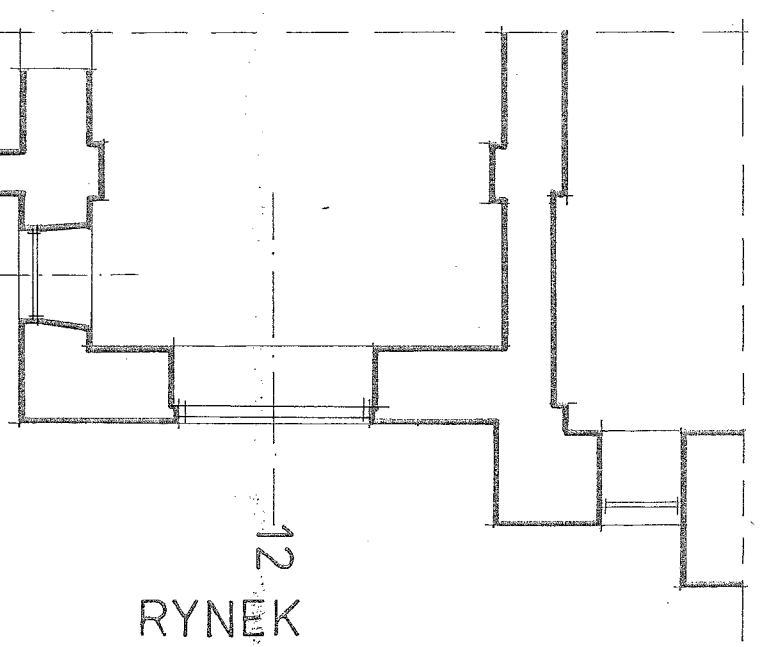


RYNEK

|  |                  |
|--|------------------|
| Investor: GMINA CIESZYN - Cieszyn, Rynek 1 | Skala: 1:100     |
| Objekt: Budynek administracyjny            | Data: 29.03.2010 |
| Cieszyn ul. Srebrna 2, dz. 145 obręb 43    |                  |
| Cieszyn Rynek 1, działka 135 obręb 43      |                  |
| Projektant: Witold Szeremeta               |                  |
| Upr. 2952/61                               |                  |
| Temat: Projekt budowlany wymiany stolarki  | Rys. nr          |
| Treść: INWENTARYZACJA                      | 1/1              |
| RZUT PARTERU                               |                  |

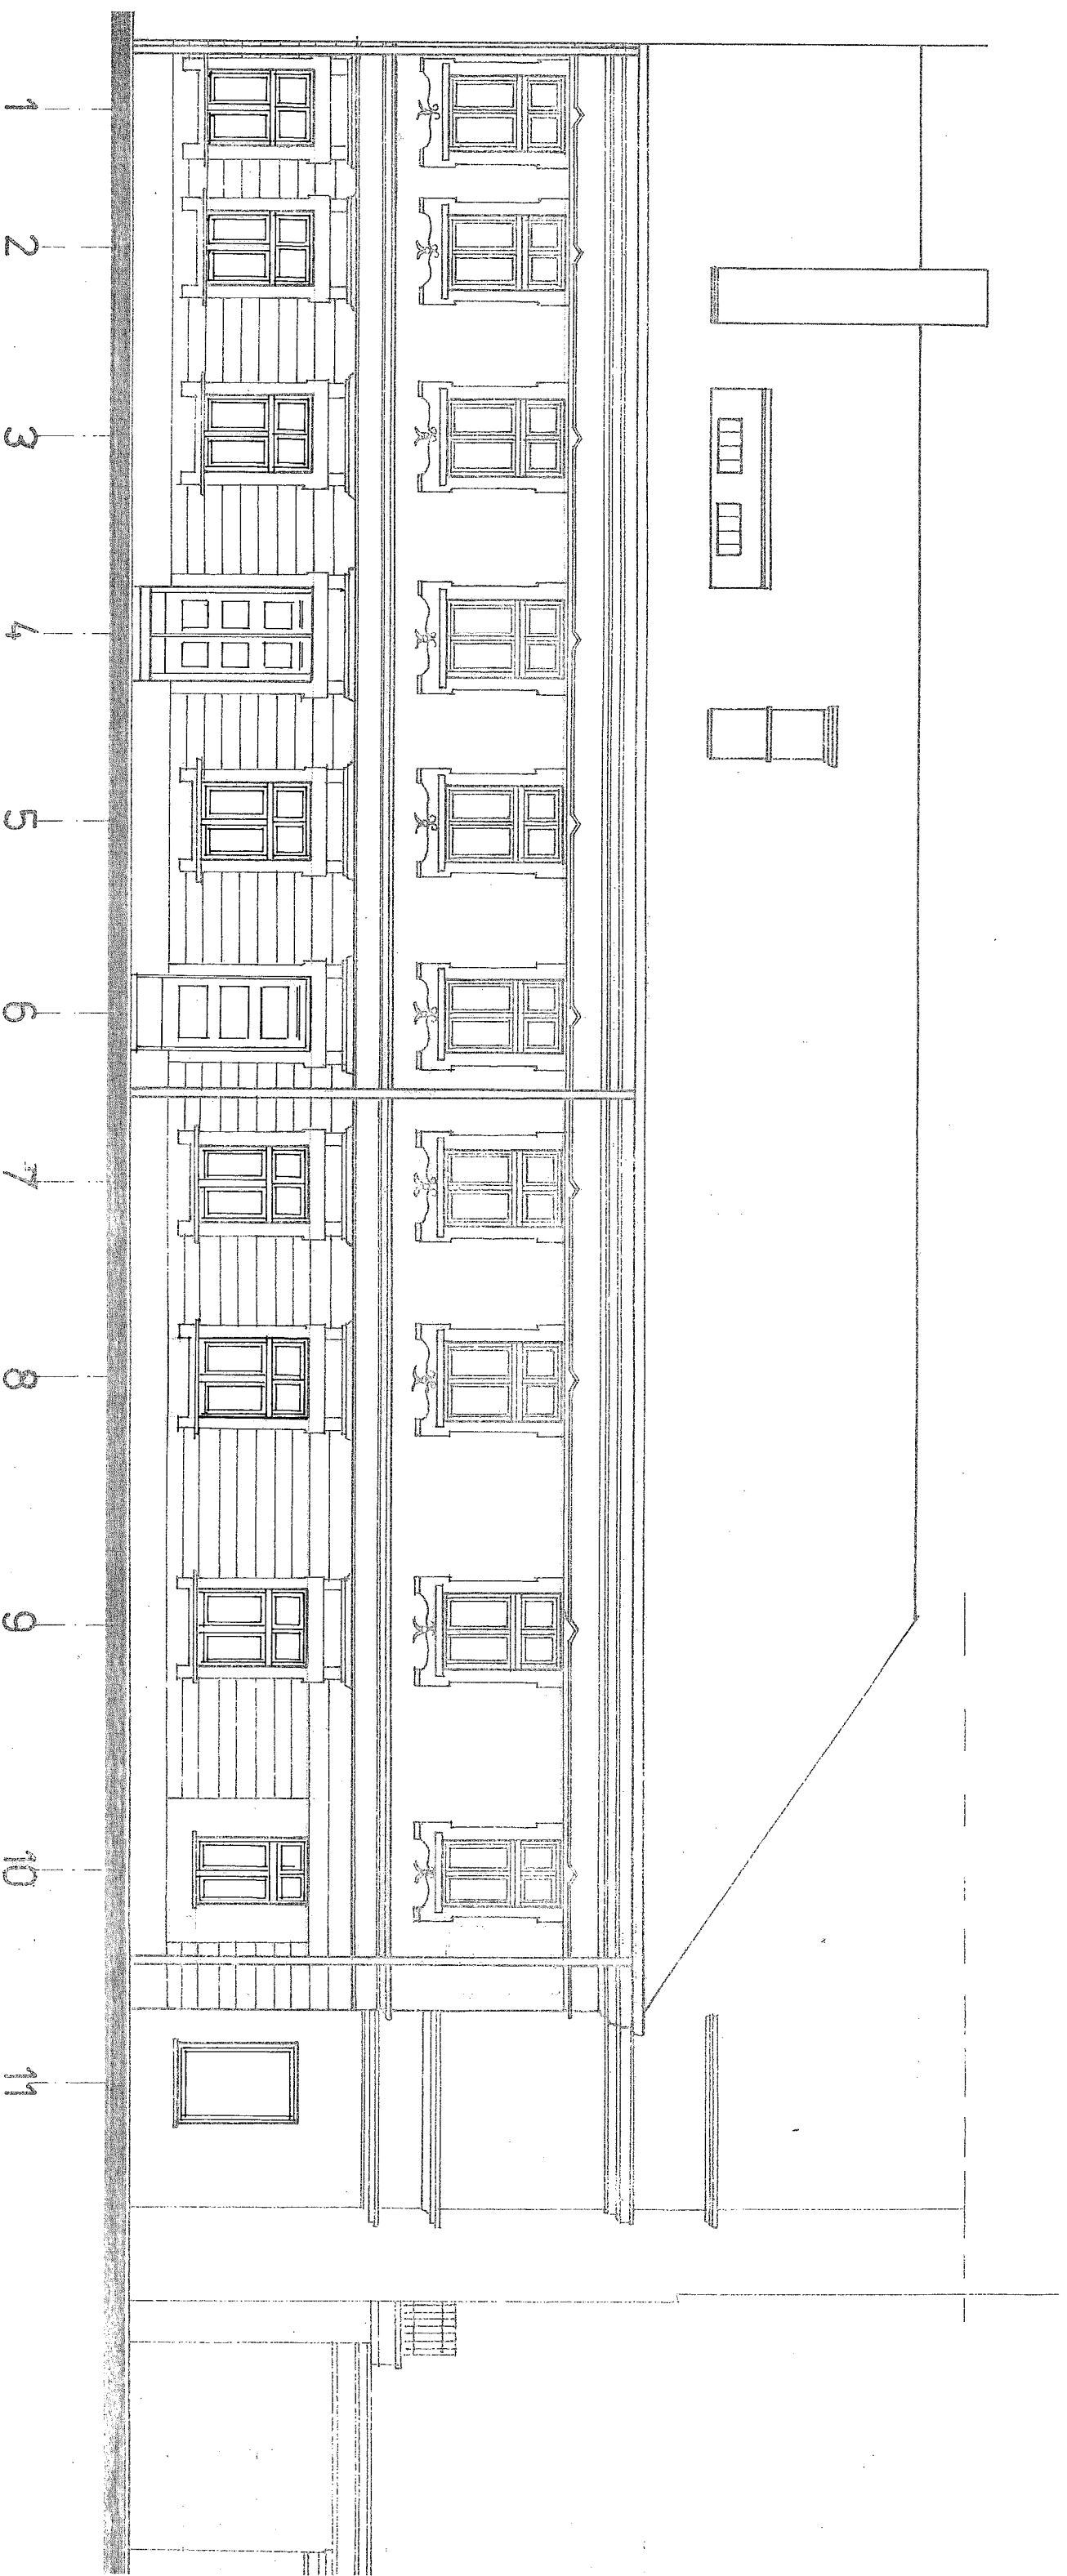

|  |                  |
|--|------------------|
| Investor: GMINA CIESZYN – Cieszyn, Rynek 1 | Skala: 1:100     |
| Objekt: Budynek administracyjny            | Data: 29.03.2010 |
| Cieszyn ul. Srebrna 2, dz. 145 obręb 43    |                  |
| Cieszyn Rynek 1, działka 135 obręb 43      |                  |
| Projektant: Witold Szeremeta               |                  |
| Upr. 2952/61                               |                  |
| Temat: Projekt budowlany wymiary stolarki  | Rys. nr          |
| Treść: INWENTARYZACJA                      | 1/2              |
| ELEWACJA WSCHODNIA - ul. Srebrna           |                  |




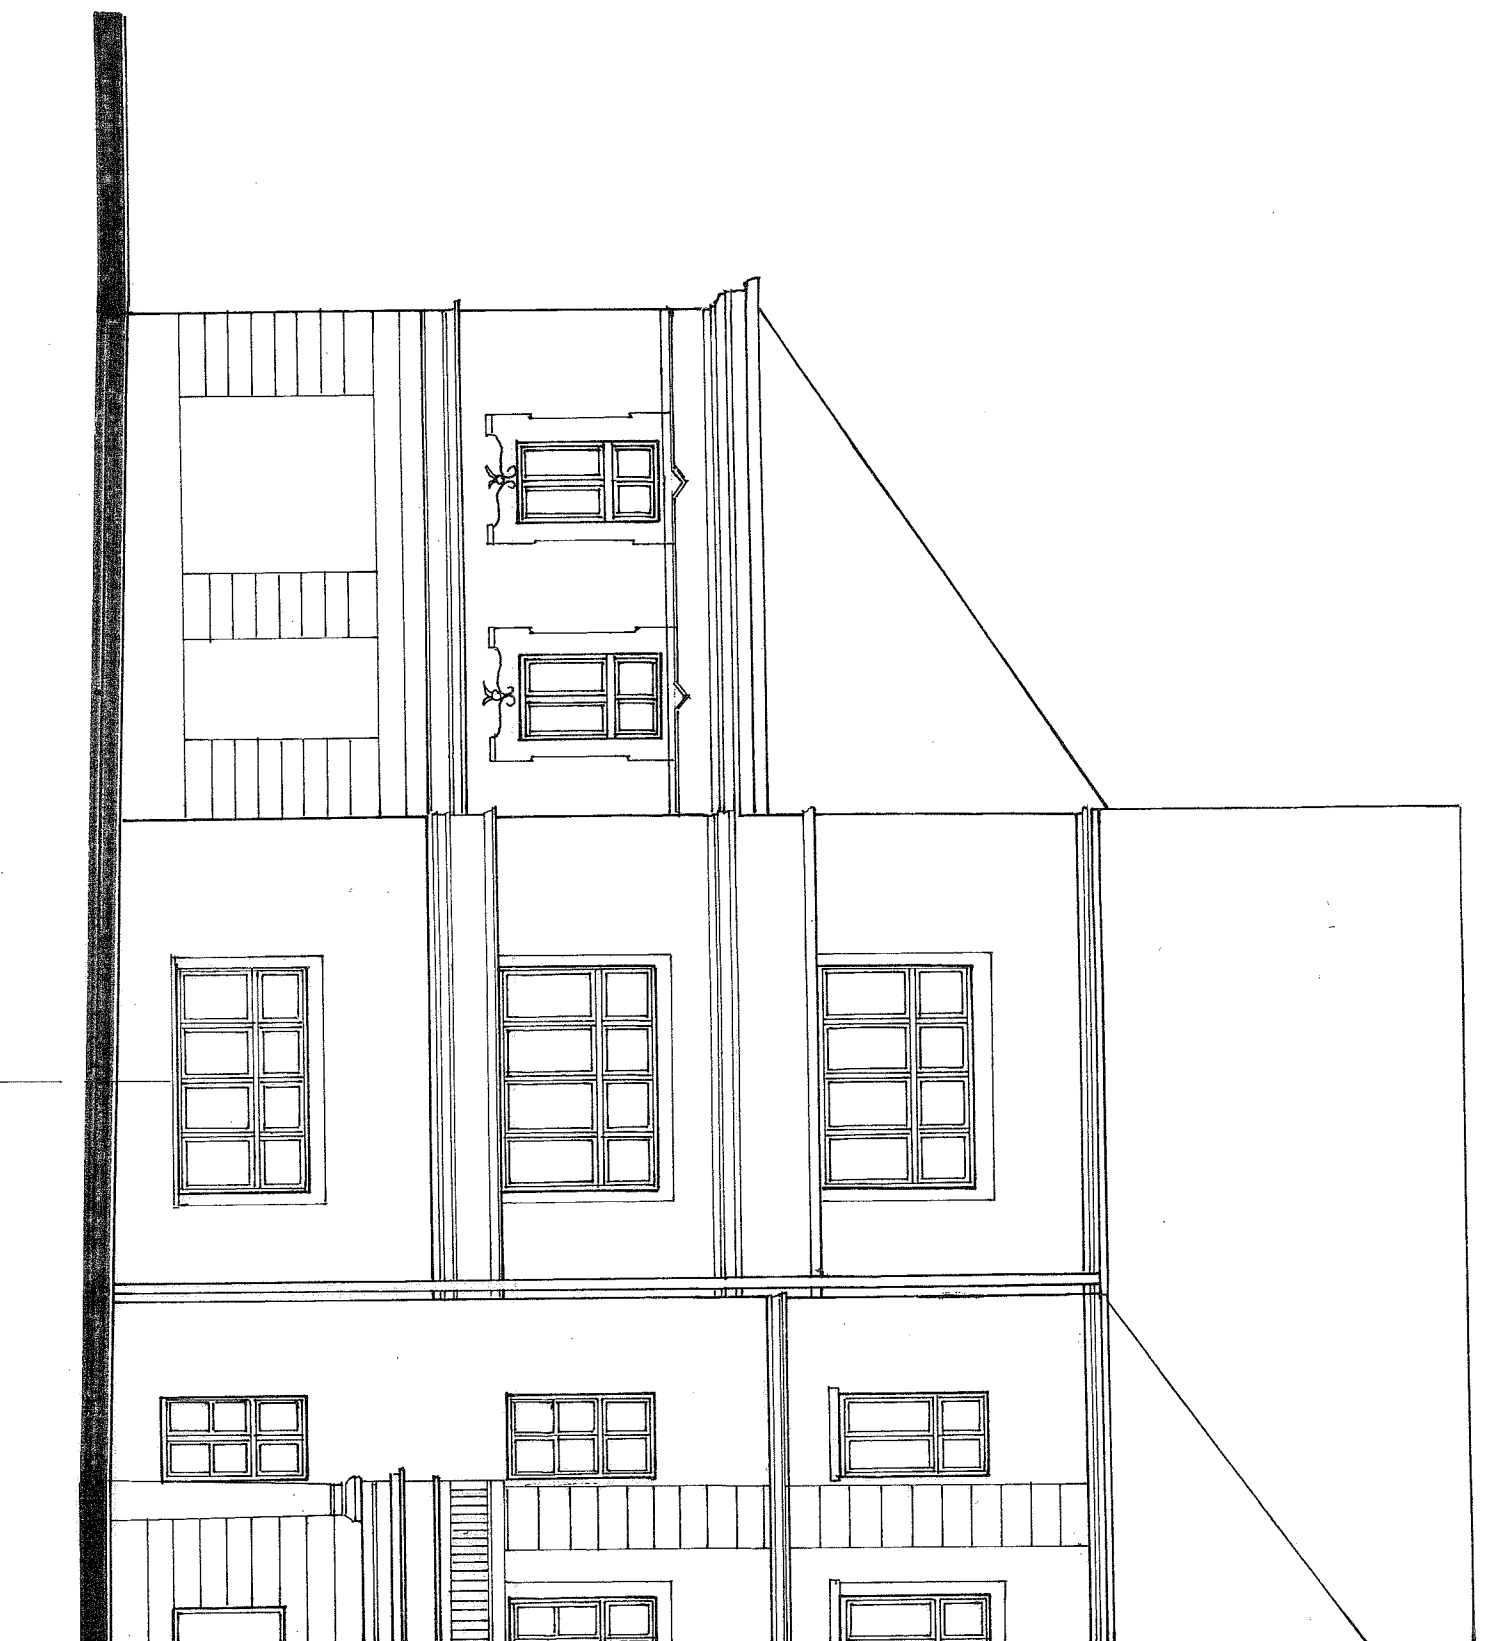


12



|  |                     |
|--|---------------------|
| Investor: GMINA CIESZYŃ - Cieszyń, Rynek 1                                 | Skala: 1:100        |
| Objekt: Budynek administracyjny<br>Cieszyń ul. Srebrna 2, dz. 145 obręb 43 | Data:<br>29.03.2010 |
| Cieszyń Rynek 1, działka 135 obręb 43                                      |                     |
| Projektant: Witold Szeremeta   |                     |
| Upr. 2952/61   |                     |
| Temat: Projekt budowlany wymiany stolarki                                  | Rys. nr             |
| Treść: INWENTARYZACJA  | 1/3                 |
| ELEWACJA PÓŃOCNA - ul. Regeera   |                     |

**WYKAZ ISTNIEJĄCEJ STOLARKI**

| Nr osi otworu | Szerokość S (cm) | Wysokość h (cm) | Grubość g1 (cm) | Grubość g2 (cm) | Grubość g3 (cm) | Grubość muru (cm) |
|---------------|------------------|-----------------|-----------------|-----------------|-----------------|-------------------|
| 1             | 118              | 183             | 8               | 16              | 45              | 69                |
| 2             | 118              | 183             | 8               | 16              | 45              | 69                |
| 3             | 121              | 186             | 8               | 16              | 45              | 69                |
| 5             | 118              | 182             | 8               | 12              | 49              | 69                |
| 7             | 118              | 179             | 8               | 17              | 44              | 69                |
| 8             | 113              | 183             | 8               | 17              | 44              | 69                |
| 9             | 118              | 183             | 8               | 17              | 44              | 69                |
| 10            | 109              | 190             | 16              | 17              | 36              | 69                |
| 11            | 124              | 190             | 14              | 5               | 70              | 89                |
| 12            | 282              | 166             | 12              | 17              | 78              | 107               |

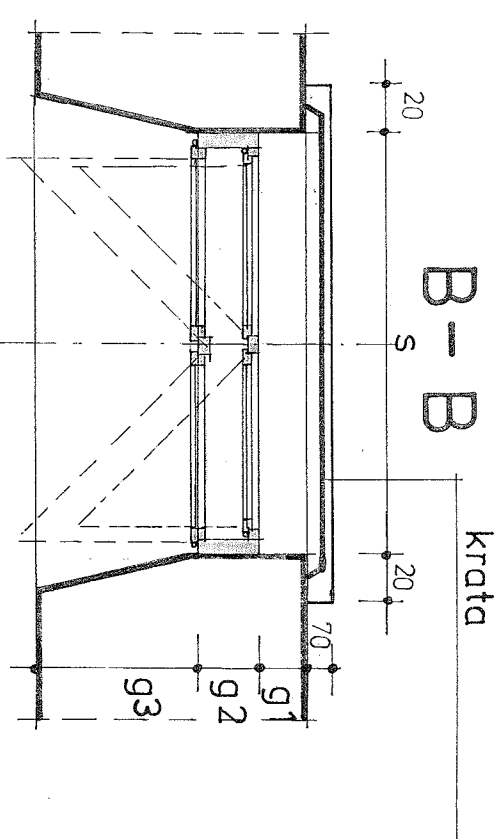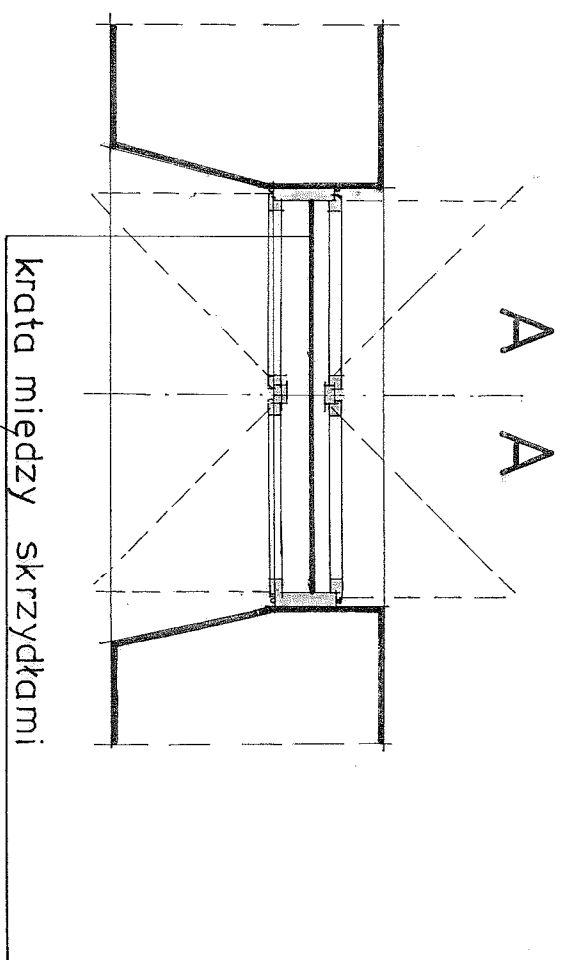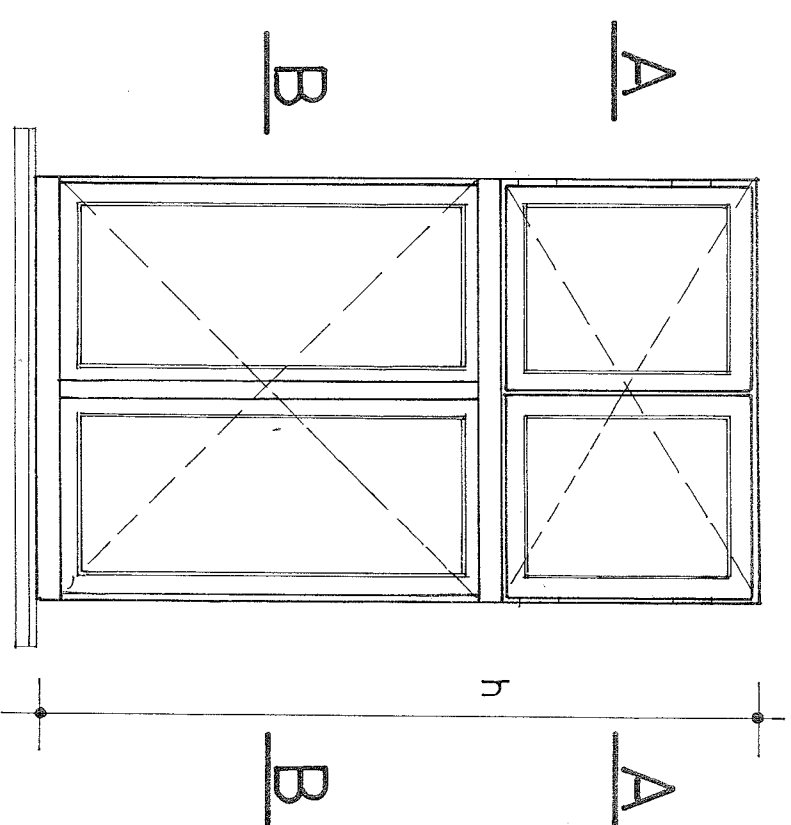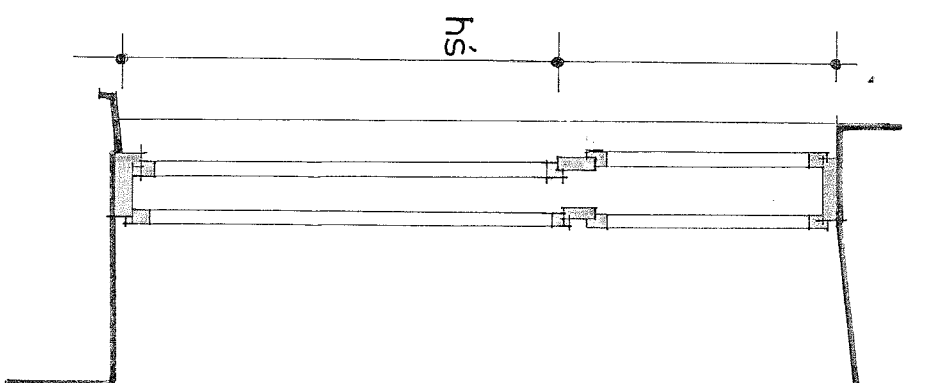


|   |                  |
|---|------------------|
| Investor: GMINA CIESZYN – Cieszyn, Rynek 1  | Skala: 1:20      |
| Objekt: Budynek administracyjny<br>Cieszyn ul. Srebrna 2, dz. 145 obręb 43<br>Cieszyn Rynek 1, działka 135 obręb 43 | Data: 29.03.2010 |
| Projektant: Witold Szeremeta<br>Upr. 2962/61  |                  |
| Temat: Projekt budowlany wymiany stolarki<br>Treść: INWENTARYZACJA<br>WIDOK I PRZEKROJ OKNA                         | Rys. nr 1/4      |

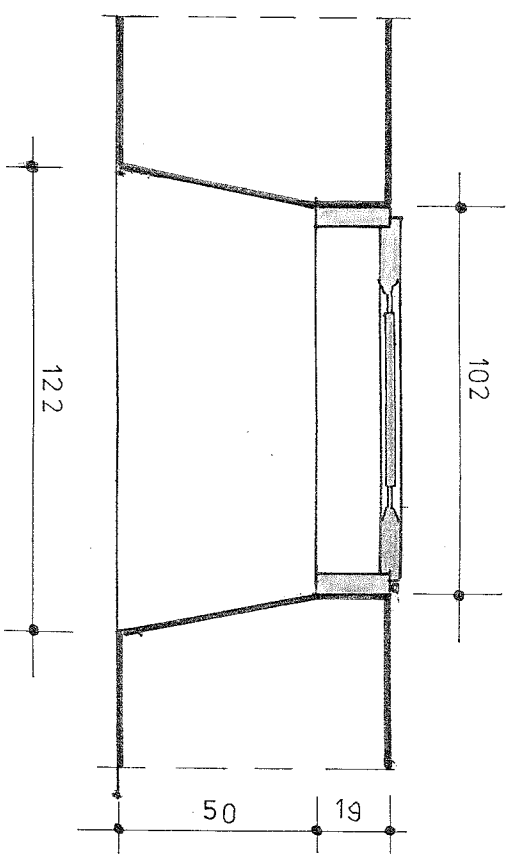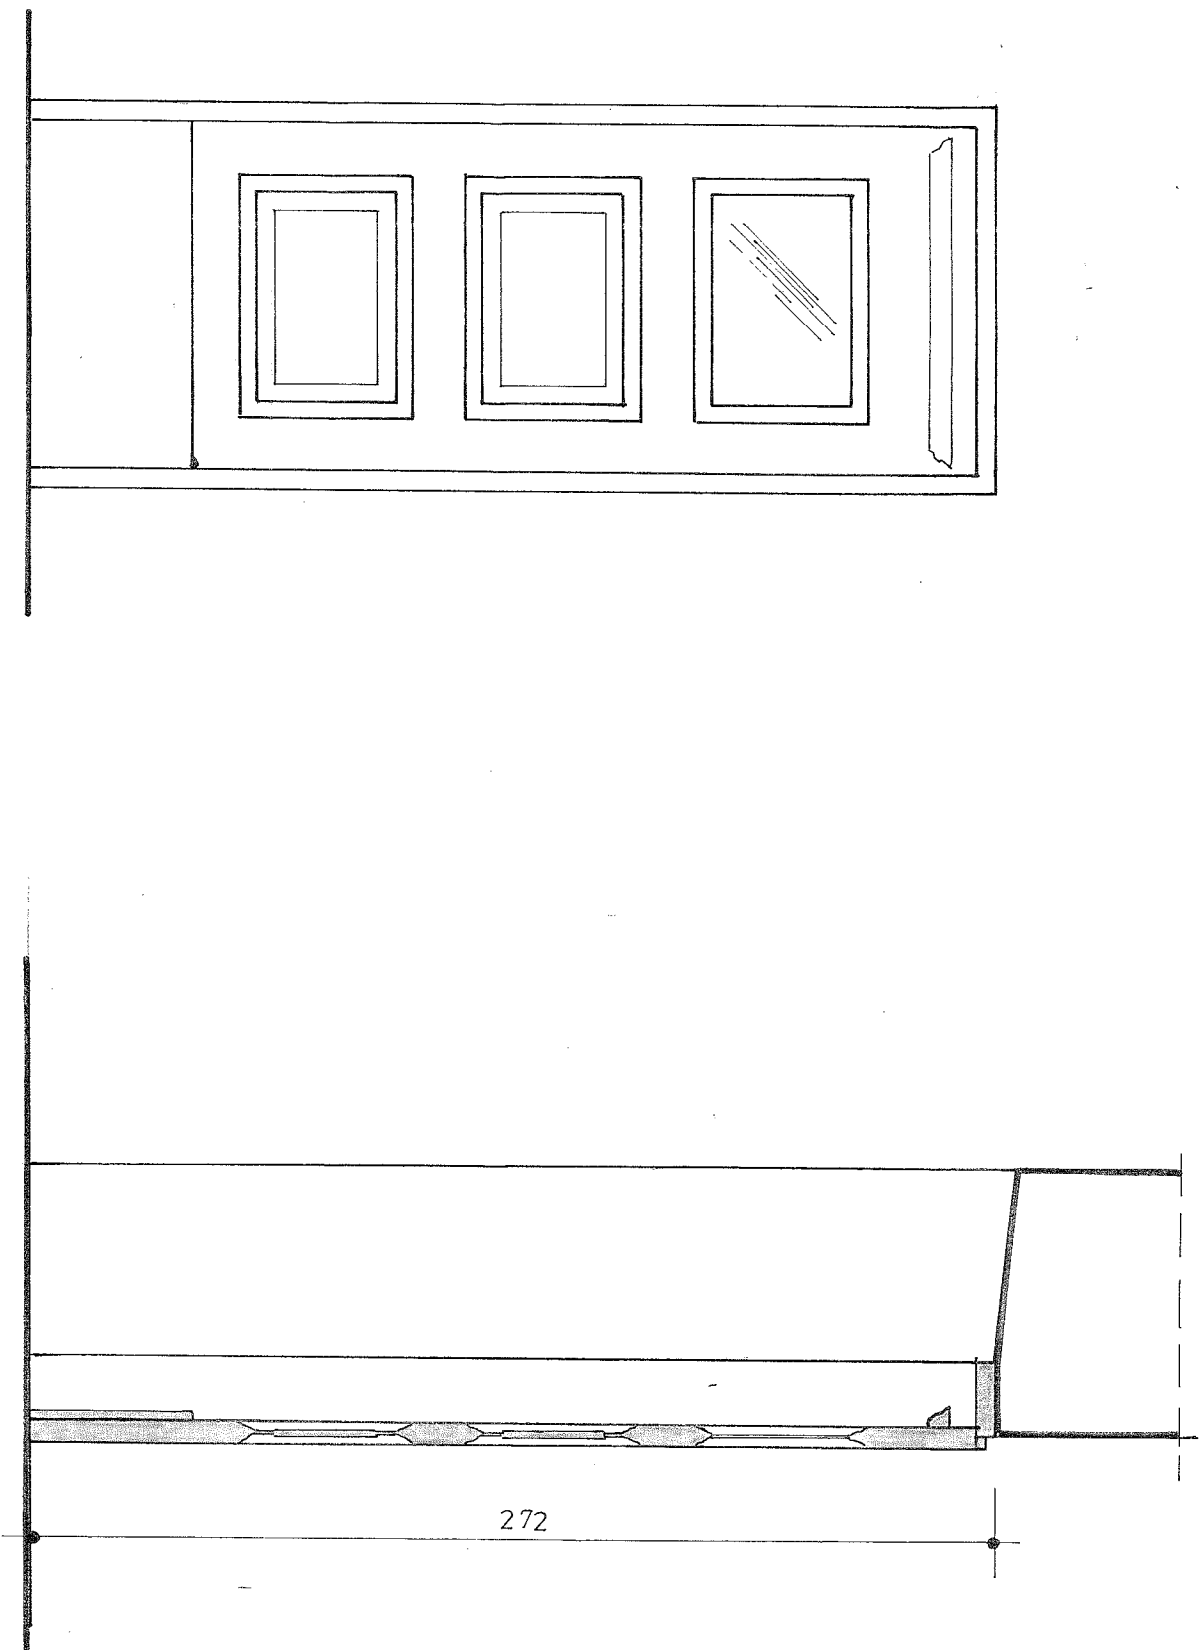

|  |                       |
|--|-----------------------|
| Investor: GMINA CIESZYŃ - Cieszyń, Rynek 1   | Skala: 1:20           |
| Obiekt: Budynek administracyjny<br>Cieszyń ul. Srebrna 2, dz. 145 obręb 43                   | Data:<br>29.03.2010   |
| Projektant: Witold Szeremeta<br>Upr. 2952161   |                       |
| Temat: Projekt budowlany wymiary stolarki<br>Treść: INWENTARYZACJA<br>WIDOK I PRZEKROJ DRZWI | Rys. nr<br><b>1/5</b> |

**WYKAZ PROJEKTOWANEJ STOLARKI**

| Nr otworu | Typ stolarki | Szerokość (cm) | Wysokość (cm) | Szerokość i długość parapetu wewnętrznego (cm) | Grubość muru (cm) | Rodzaj stolarki + zakres robót  |
|-----------|--------------|----------------|---------------|--|-------------------|---|
| 1         | OS-3         | 115            | 185           | 52/150   | 69                | Projektowane okno   |
| 2         | OS-3         | 115            | 185           | 52/150   | 69                | Projektowane okno   |
| 3         | OS-3         | 115            | 185           | 52/150   | 69                | Projektowane okno   |
| 4         |              | 140            | 258           | -----  | 69                | Drzwi do renowacji  |
| 5         | OS-3         | 115            | 185           | 52/150   | 69                | Projektowane okno   |
| 6         | OS-3         | 115            | 185           | 52/135   | 69                | Projektowane okno<br>podmuruwać podokiennik h=105<br>obustronnie rozkuć opaski na<br>grubości muru do wymiaru okna<br>(po 7 cm z każdej strony) |
| 7         | OS-3         | 115            | 185           | 52/150   | 69                | Projektowane okno   |
| 8         | DS-1         | 110            | 265           | -----  | 69                | Projektowane drzwi<br>rozebrać podokiennik h = 103  |
| 9         | OS-3         | 115            | 185           | 52/150   | 69                | Projektowane okno   |
| 10        | OS-2         | 105            | 185           | 52/120   | 69                | Projektowane okno   |
| 11        | OS-4         | 120            | 185           | 21/155   | 89                | Projektowane okno   |
| 12        | OS-1         | 2 x 140        | 165           | 90/295   | 107               | Projektowane okno   |

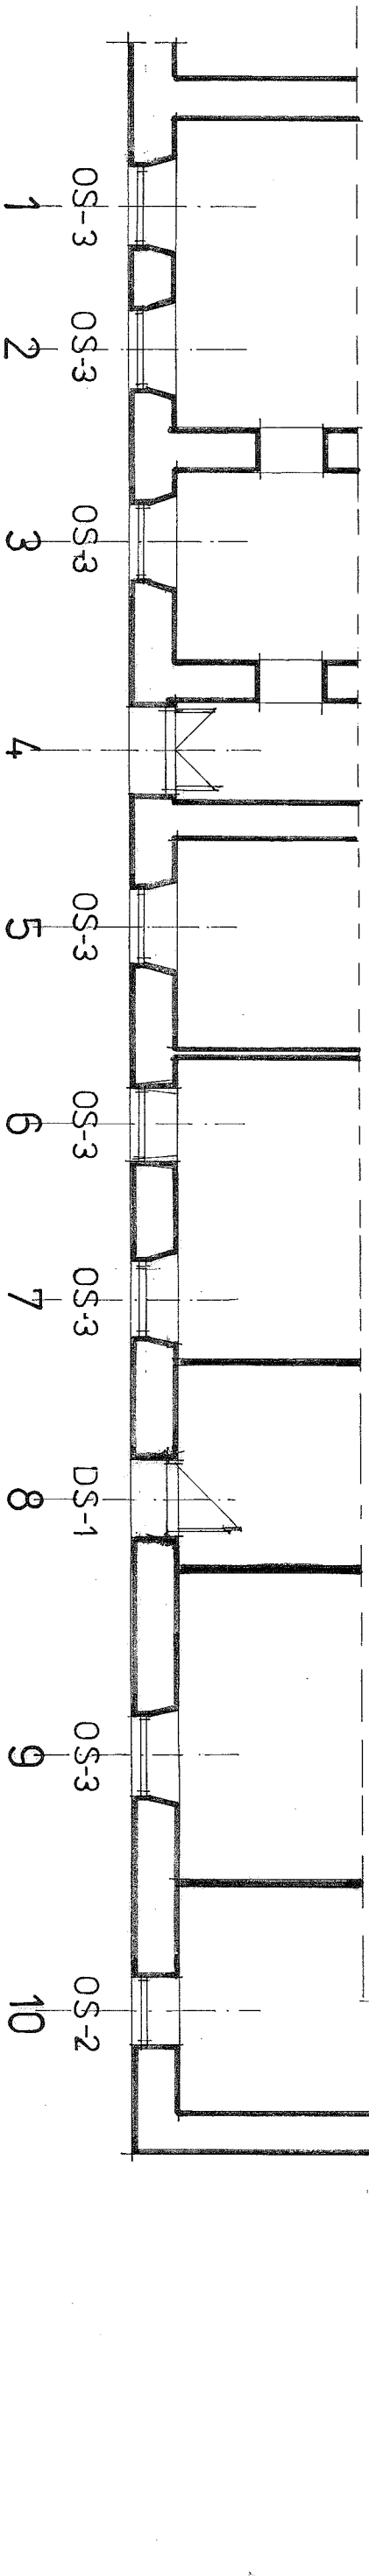


ul. Srebrna

**OZNACZENIA**  

 istniejące mury  
 projektowane wykucia  
 projektowane zamurowania

|   |                  |
|---|------------------|
| Investor: GMINA CIESZYN - Cieszyn, Rynek 1  | Skala: 1:100     |
| Obiekt: Biurowiec administracyjny<br>Cieszyn ul. Srebrna 2, dz. 145 obręb 43<br>Cieszyn Rynek 1, działka 135 obręb 43 | Data: 29.03.2010 |
| Projektant: Witold Szeremeta<br>Upr. 2952/61  | Rys. nr 2/1      |
| Temat: Projekt budowlany wymiary stolarki   |                  |
| Treść: STAN PROJEKTOWANY  |                  |
| RZUT PARTERU  |                  |


RYNEK

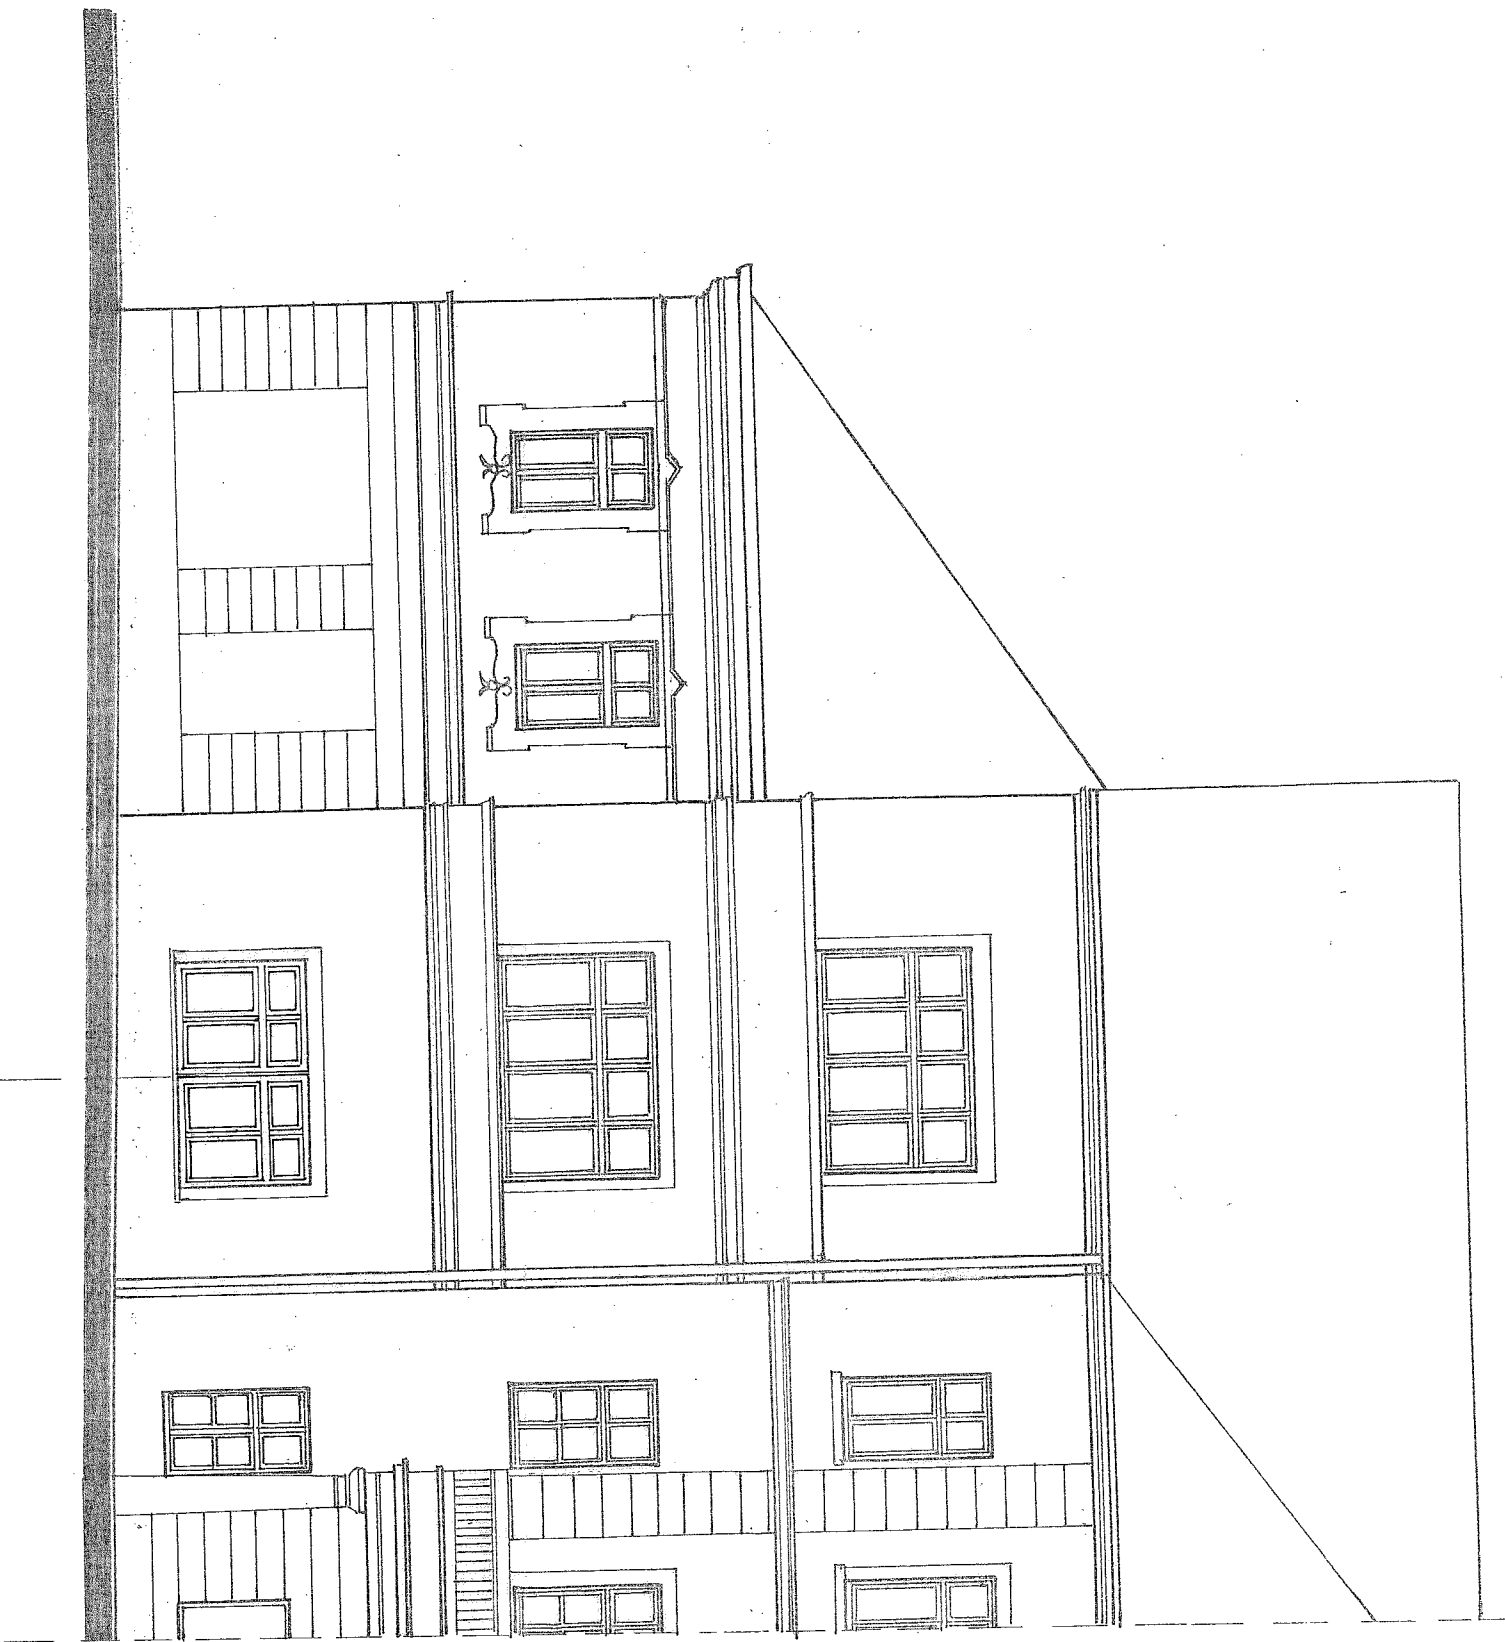


12

|   |                     |
|---|---------------------|
| Investor: GMINA CIESZYN - Cieszyn, Rynek 1  | Skala: 1:100        |
| Objekt: Budynek administracyjny<br>Cieszyn ul. Srebrna 2, dz. 145 obręb 43<br>Cieszyn Rynek 1, działka 135 obręb 43 | Data:<br>29.03.2010 |
| Projektant: Witold Szeremeta<br>Upr. 2952/61  |                     |
| Temat: Projekt budowlany wymiary stolarki   | Rys. nr             |
| Treść: STAN PROJEKTOWANY<br>ELEWACJA PÓŃOCNA - ul. Regeera  | 2/3                 |



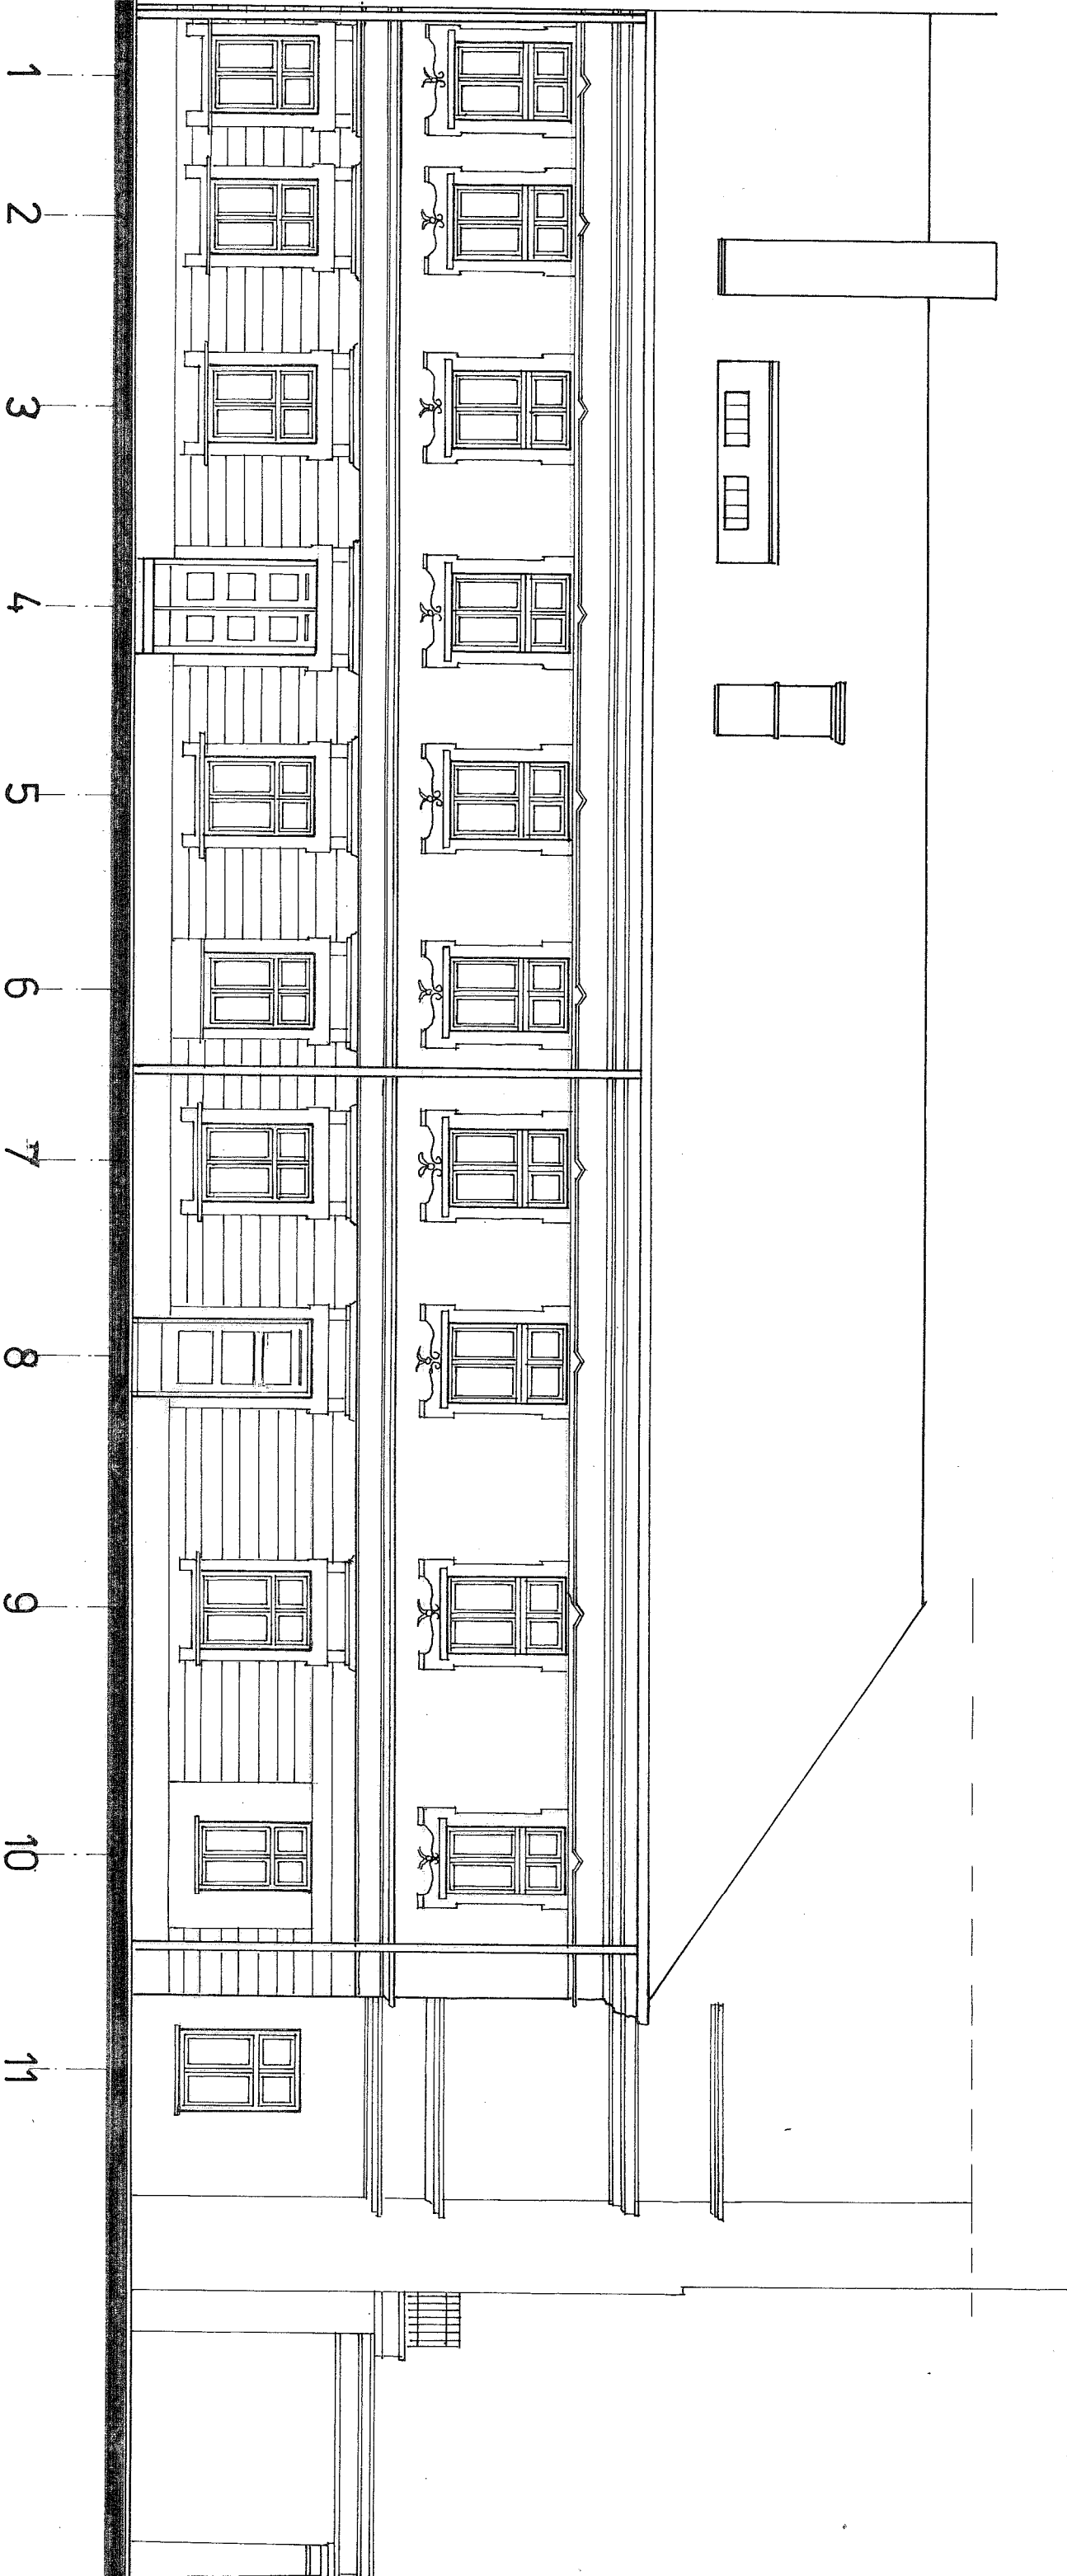


|   |                     |
|---|---------------------|
| Investor: GMINA CIESZYŃ - Cieszyń, Rynek 1  | Skala: 1:100        |
| Objekt: Biurowiec administracyjny<br>Cieszyń ul. Srebrna 2, dz. 145 obręb 43<br>Cieszyń Rynek 1, działka 135 obręb 43 | Data:<br>29.03.2010 |
| Projektant: Witold Szeremeta<br>Upr. 2952/61  |                     |
| Temat: Projekt budowlany wymiary stolarki   | Rys. nr             |
| Treść: STAN PROJEKTOWANY<br>ELEWACJA WSCHODNIA - ul. Srebrna  | 2/2                 |

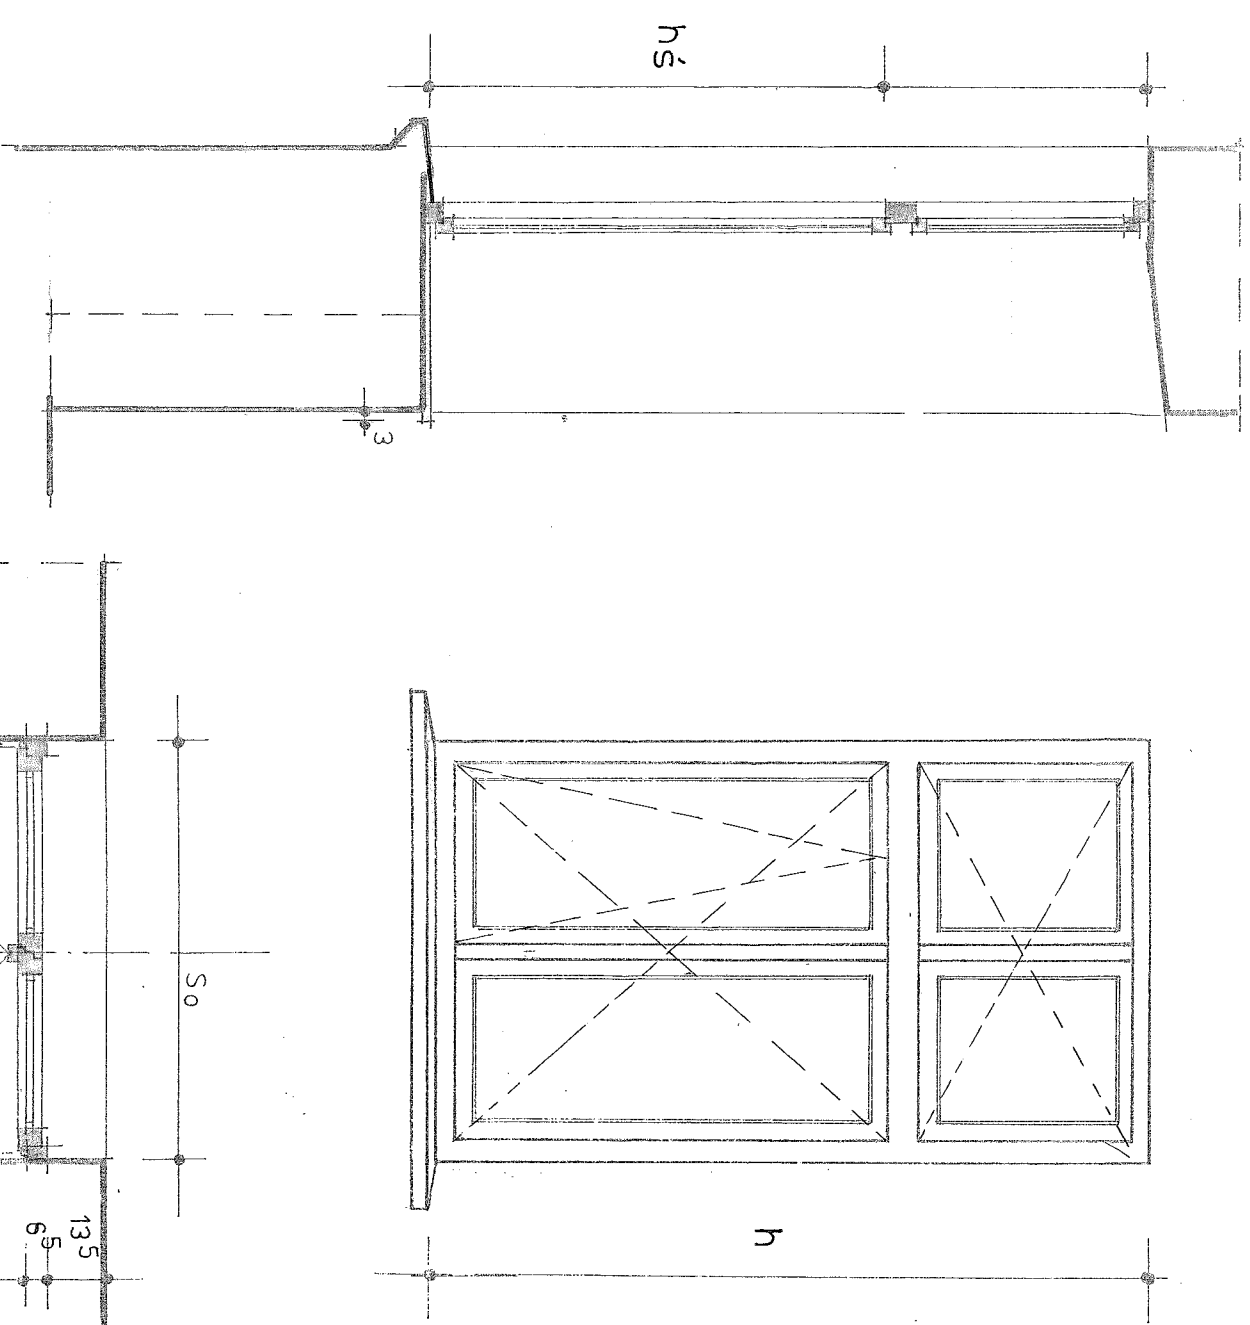



**UWAGA:**  
 Wykonawca powinien we własnym zakresie wykonać pomiar kontrolny, celem dostosowania propozycji projektowej do rzeczywistych warunków każdego otworu okiennego.

**WYKAZ PROJEKTOWANEJ STOLARKI**


| Typ stolarki | Szerokość (cm) | Wysokość (cm) | Wysokość sienienna (cm) | Powierzchnia (m <sup>2</sup> ) | Ilość sztuk | Powierzchnia (m <sup>2</sup> ) | Nr otworu           |
|--------------|----------------|---------------|-------------------------|--------------------------------|-------------|--------------------------------|---------------------|
| OS-1         | 140            | 165           | 110                     | 2,31                           | 2           | 4,62                           | 12                  |
| OS-2         | 105            | 185           | 120                     | 1,94                           | 1           | 1,94                           | 10                  |
| OS-3         | 115            | 185           | 120                     | 2,13                           | 7           | 14,91                          | 1, 2, 3, 5, 6, 7, 9 |
| OS-4         | 120            | 185           | 120                     | 2,22                           | 1           | 2,22                           | 11                  |
|              |                |               |                         | <b>Razem</b>                   | <b>11</b>   | <b>23,69</b>                   |                     |

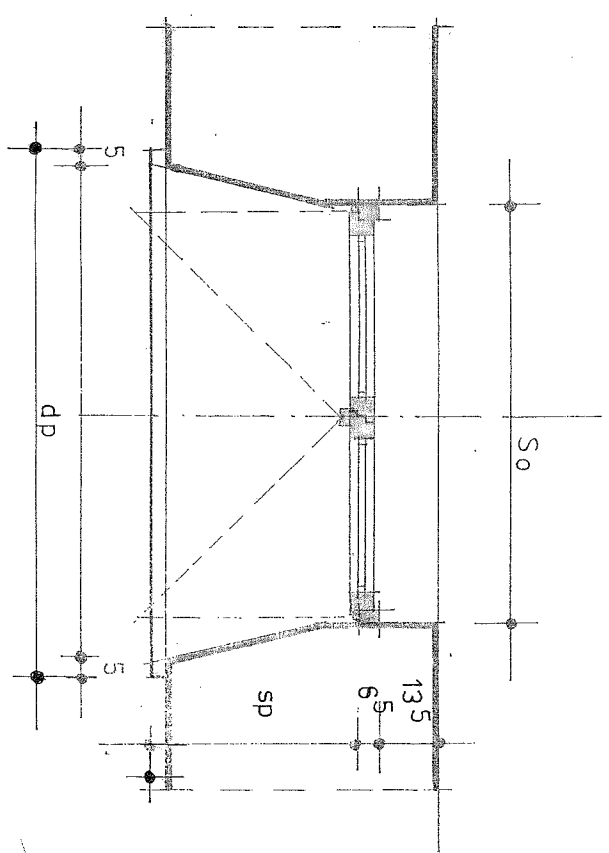


|   |                  |
|---|------------------|
| Investor: GMINA CIESZYN – Cieszyn, Rynek 1  | Skala: 1:20      |
| Obiekt: Budynek administracyjny<br>Cieszyn ul. Srebrna 2, dz. 145 obręb 43<br>Cieszyn Rynek 1, działka 135 obręb 43 | Data: 29.03.2010 |
| Projektant: Witold Szeremeta<br>Upr. 2952/61  |                  |
| Temat: Projekt budowlany wymiary stolarki   | Rys. nr          |
| Treść: STAN PROJEKTOWANY<br>WIDOK I PRZEKRÓJ OKNA   | <b>2/4</b>       |

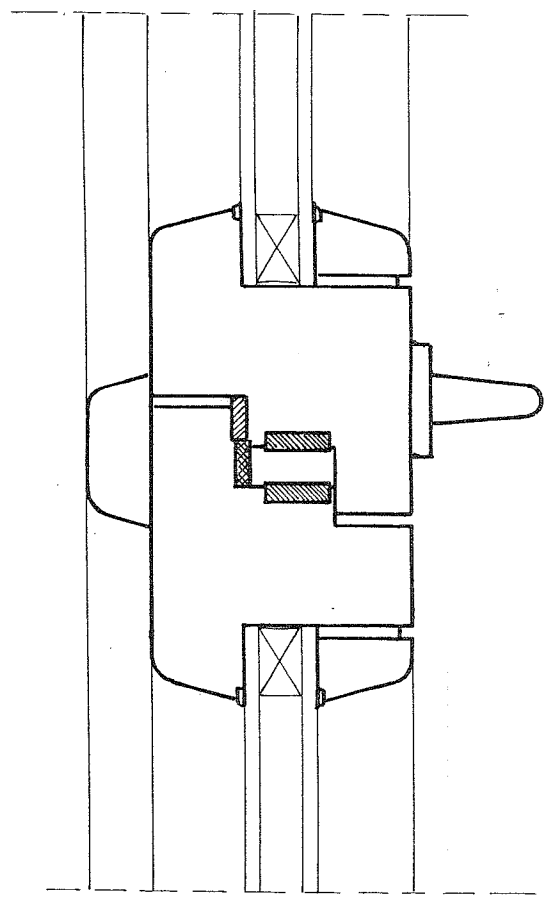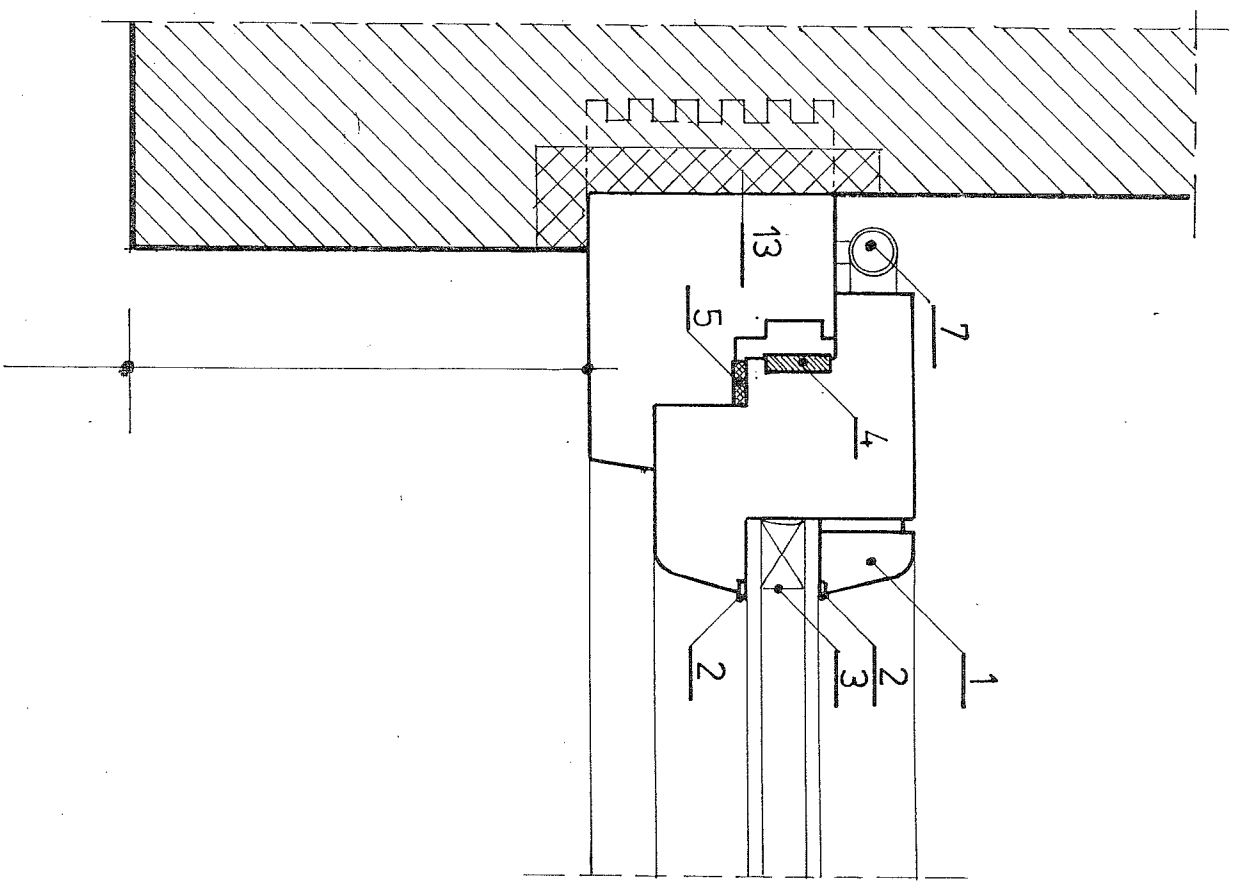

STRONA ZEWNĘTRZNA

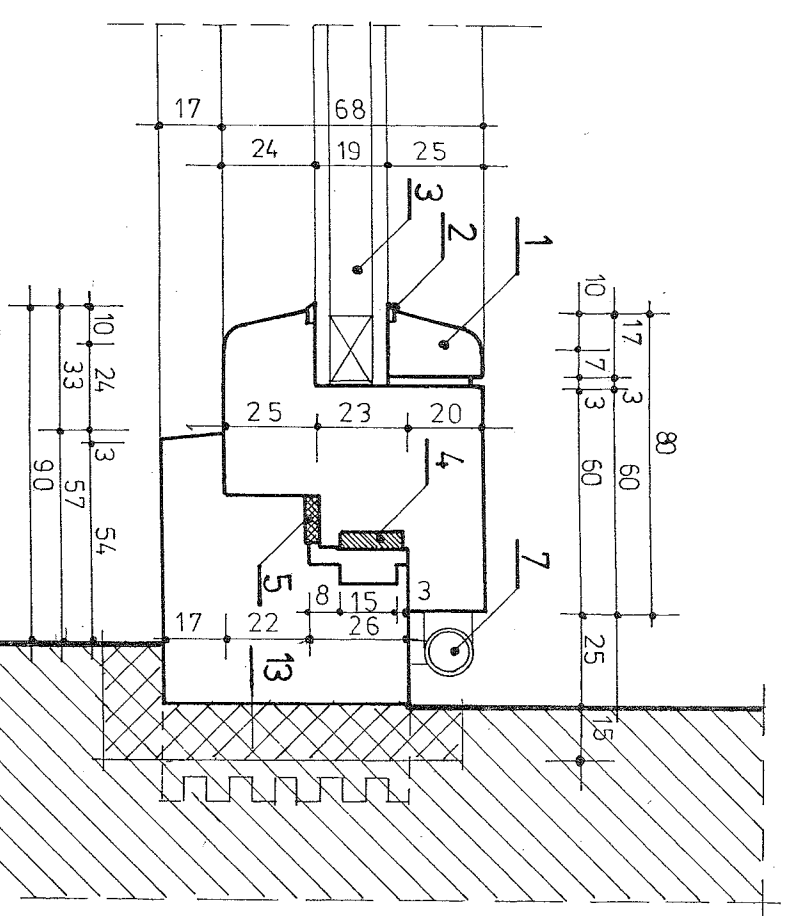


- OZNACZENIA:**
1. Listwa dociskowa
  2. Wypełnienie tworzywem silikonowym - kolor bezbarwna
  3. Szyba zespolona wypelniona gazem
  4. Zamek
  5. Uszczelka 12 \* 6 mm
  6. Listwa maskująca po zewnętrznej stronie
  7. Zawias
  13. Pianka montażowa

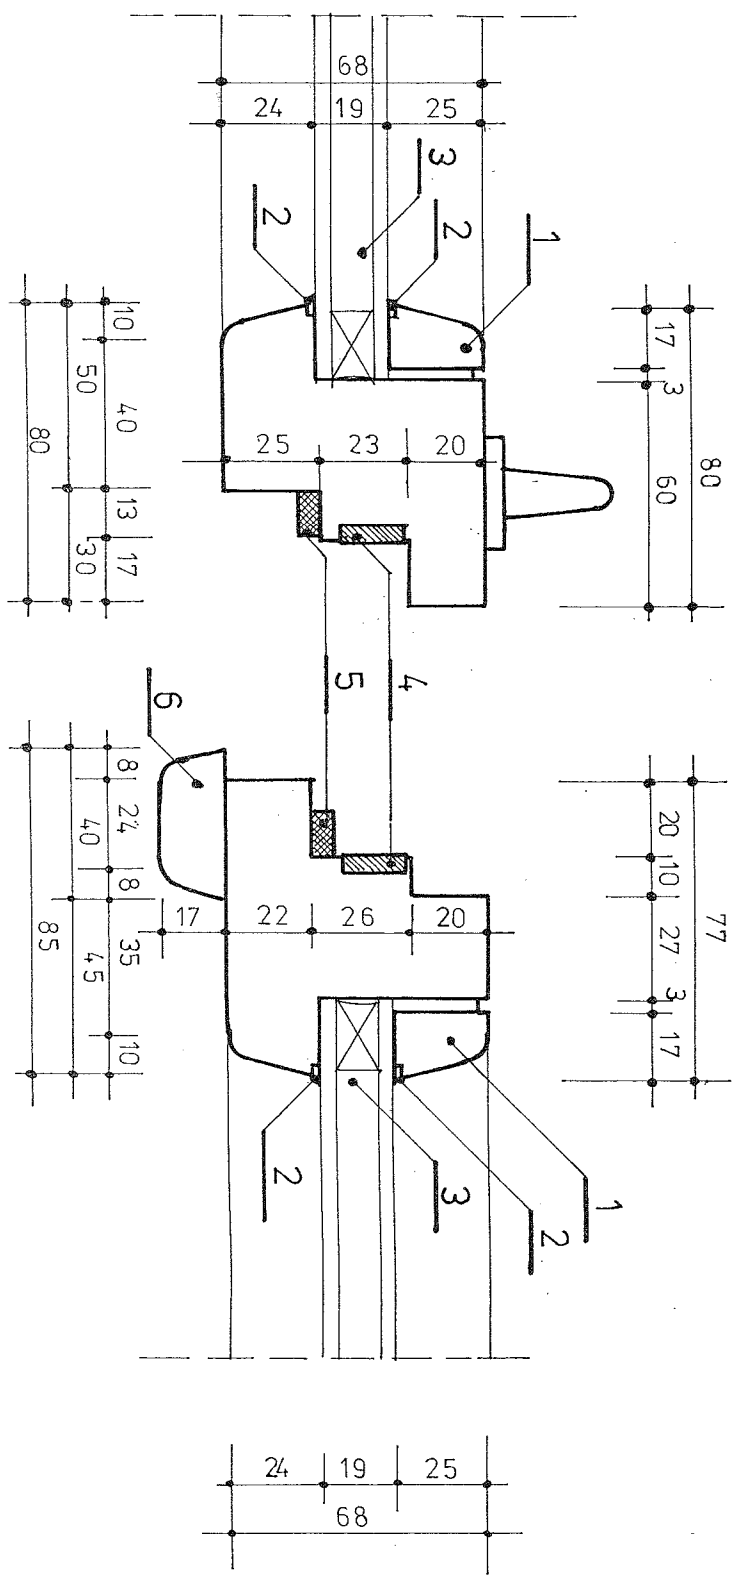

**UWAGA:**  
Wykonawca powinien we własnym zakresie wykonać pomiar kontrolny, celem dostosowania propozycji projektowej do rzeczywistych warunków każdego otworu okiennego.

|  |                  |
|--|------------------|
| Investor: GMINA CIESZYN - Cieszyn, Rynek 1                                   | Skala: 1:2       |
| Obiekt: Biurowiec administracyjny<br>Cieszyn ul. Srebrna 2, dz. 145 obręb 43 | Data: 29.03.2010 |
| Projektant: Witold Szeremeta<br>Upr. 2952/61                                 |                  |
| Temat: Projekt budowlany wymiany stolarki                                    | Rys. nr          |
| Treść: STAN PROJEKTOWANY<br>DETAL OKNA - PRZEKRÓJ POZIOMY                    | <b>2/5</b>       |

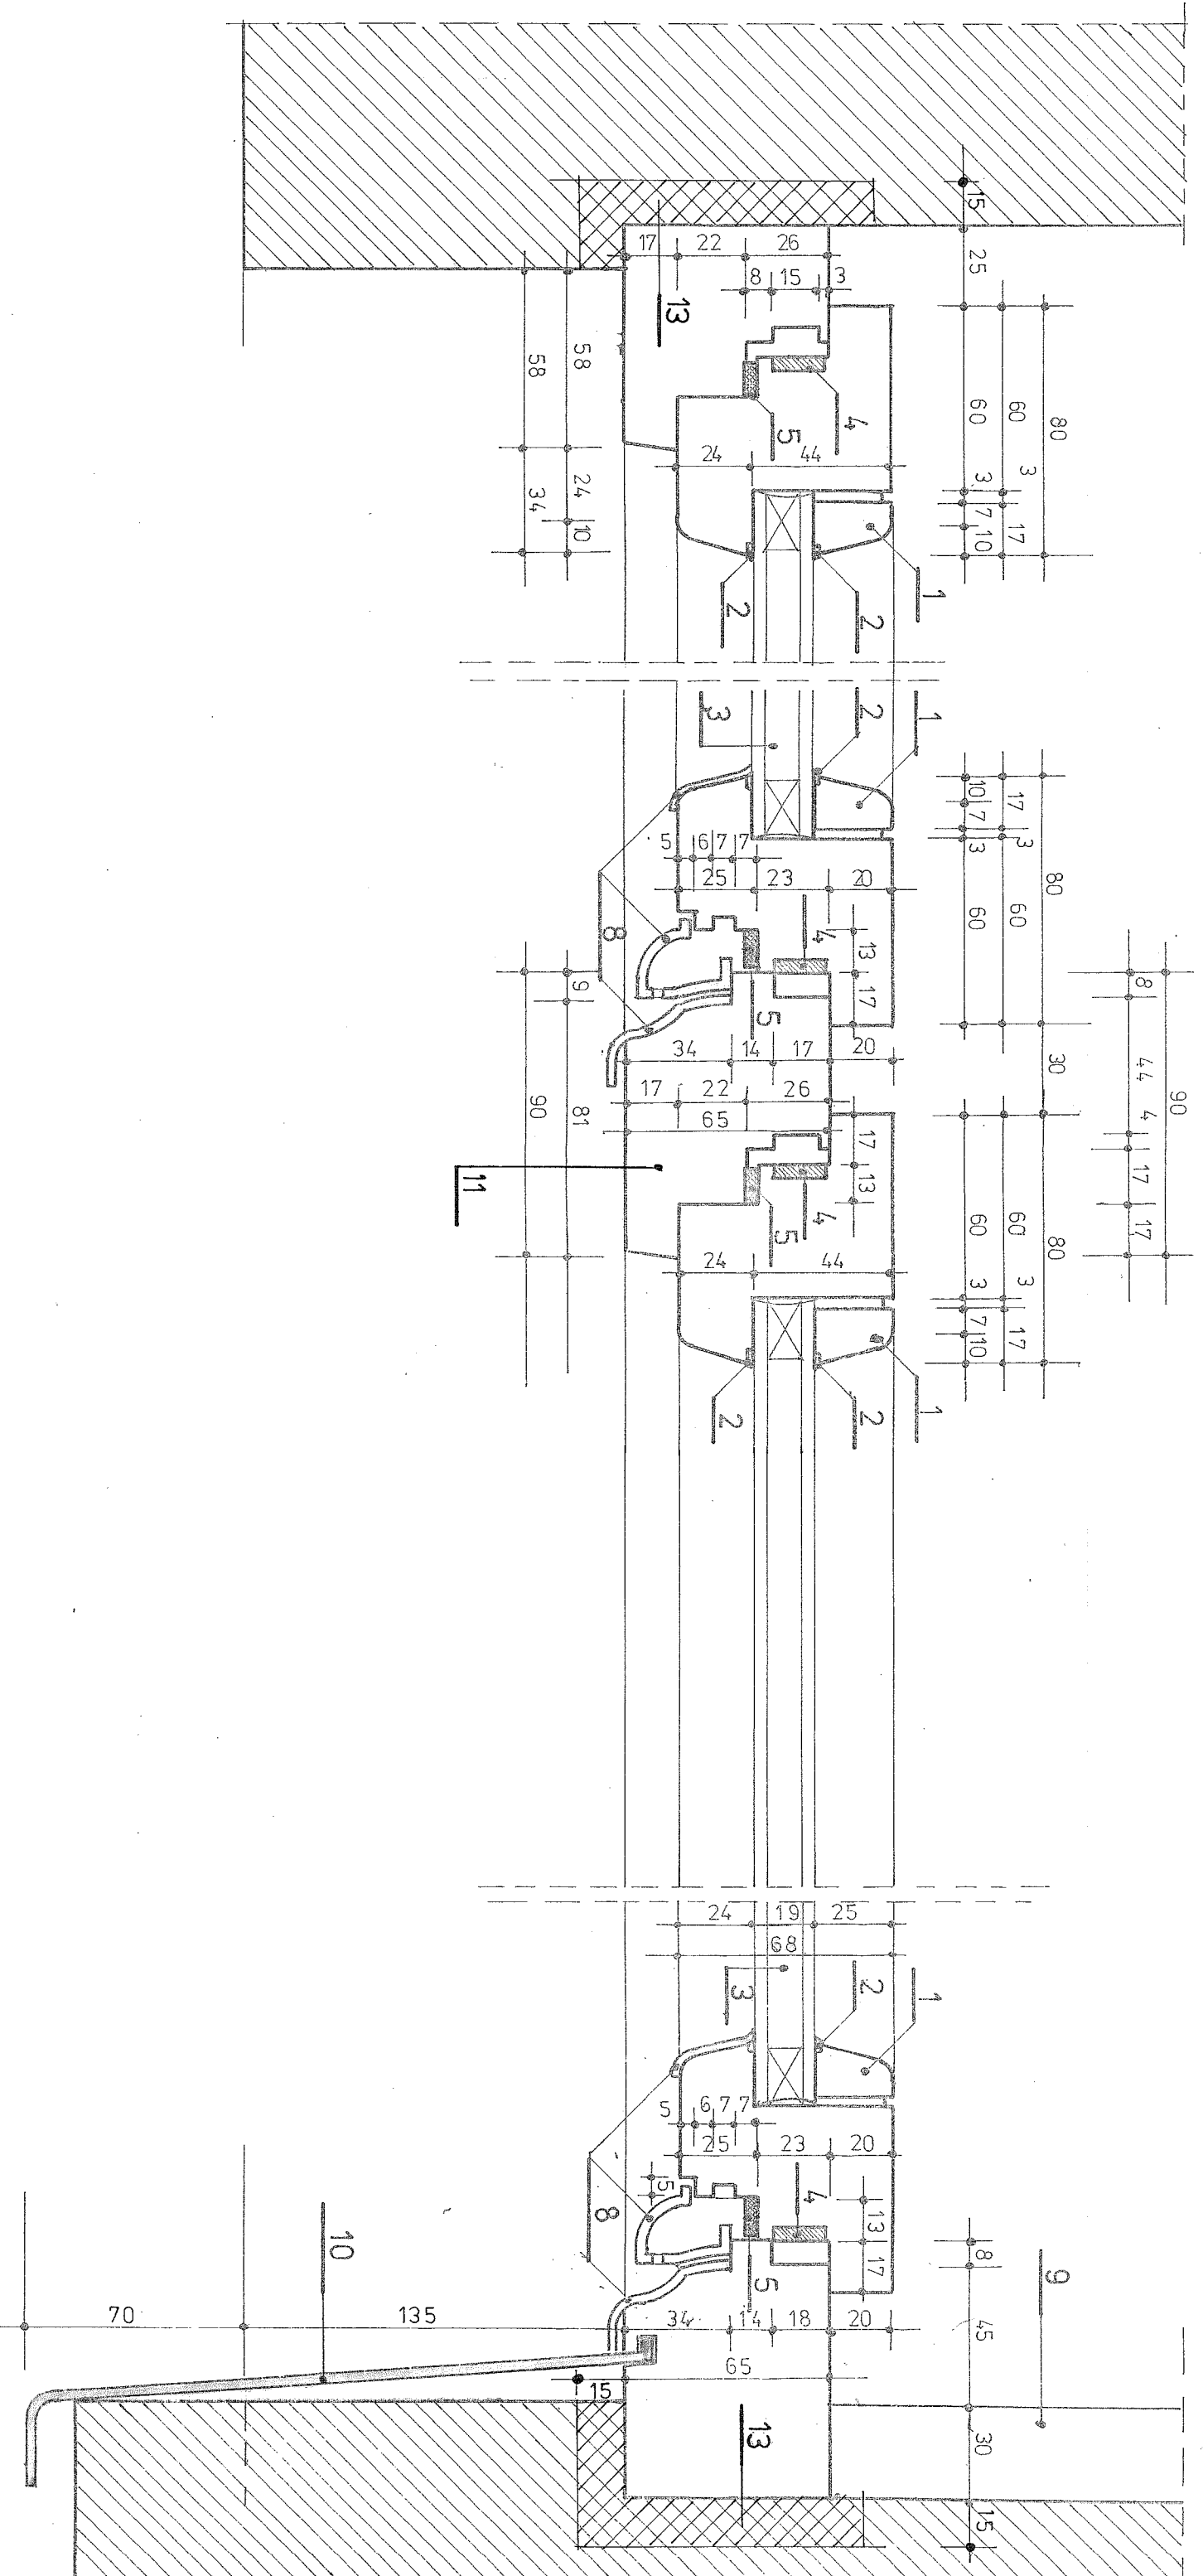



**OZNACZENIA:**

1. Listwa dociskowa
2. Wypełnienie tworzywem silikatowym - kolor bezbarwna
3. Szyba zespolona wypełniona gazem
4. Zamek
5. Uszczelka 12 \* 6 mm
6. Listwa maskująca po zewnętrznej stronie
7. Zawias
8. Elementy z tworzywa sztucznego
9. Parapet wewnętrzny - laminiowany
10. Parapet zewnętrzny - blacha miedziana
11. Szpros stały
13. Pianka montażowa

**UWAGA:**

Wykonawca powinien we własnym zakresie wykonać pomiar kontrolny, celem dostosowania propozycji projektowej do rzeczywistych warunków każdego otworu okiennego.

|   |                  |
|---|------------------|
| Inwestor: GMINA CIESZYN - Cieszyn, Rynek 1  | Skala: 1:2       |
| Objekt: Budynek administracyjny Cieszyn ul. Srebrna 2, dz. 145 obręb 43 Cieszyn Rynek 1, działka 135 obręb 43 | Data: 29.03.2010 |
| Projektant: Witold Szeremeta Upr. 2952/61   |                  |
| Temat: Projekt budowlany wymiary stolarki   | Rys. nr          |
| Treść: STAN PROJEKTOWANY DETAL OKNA - PRZEKRÓJ PIONOWY  | <b>2/6</b>       |

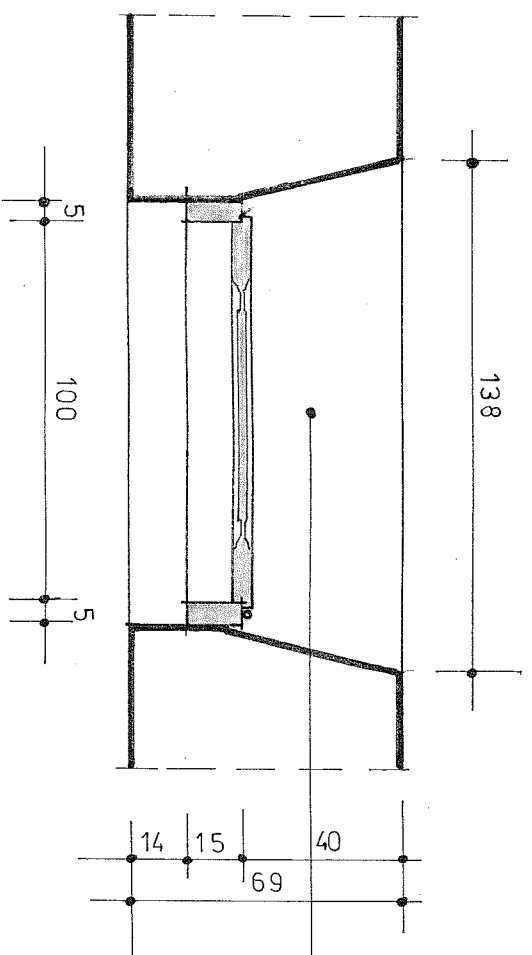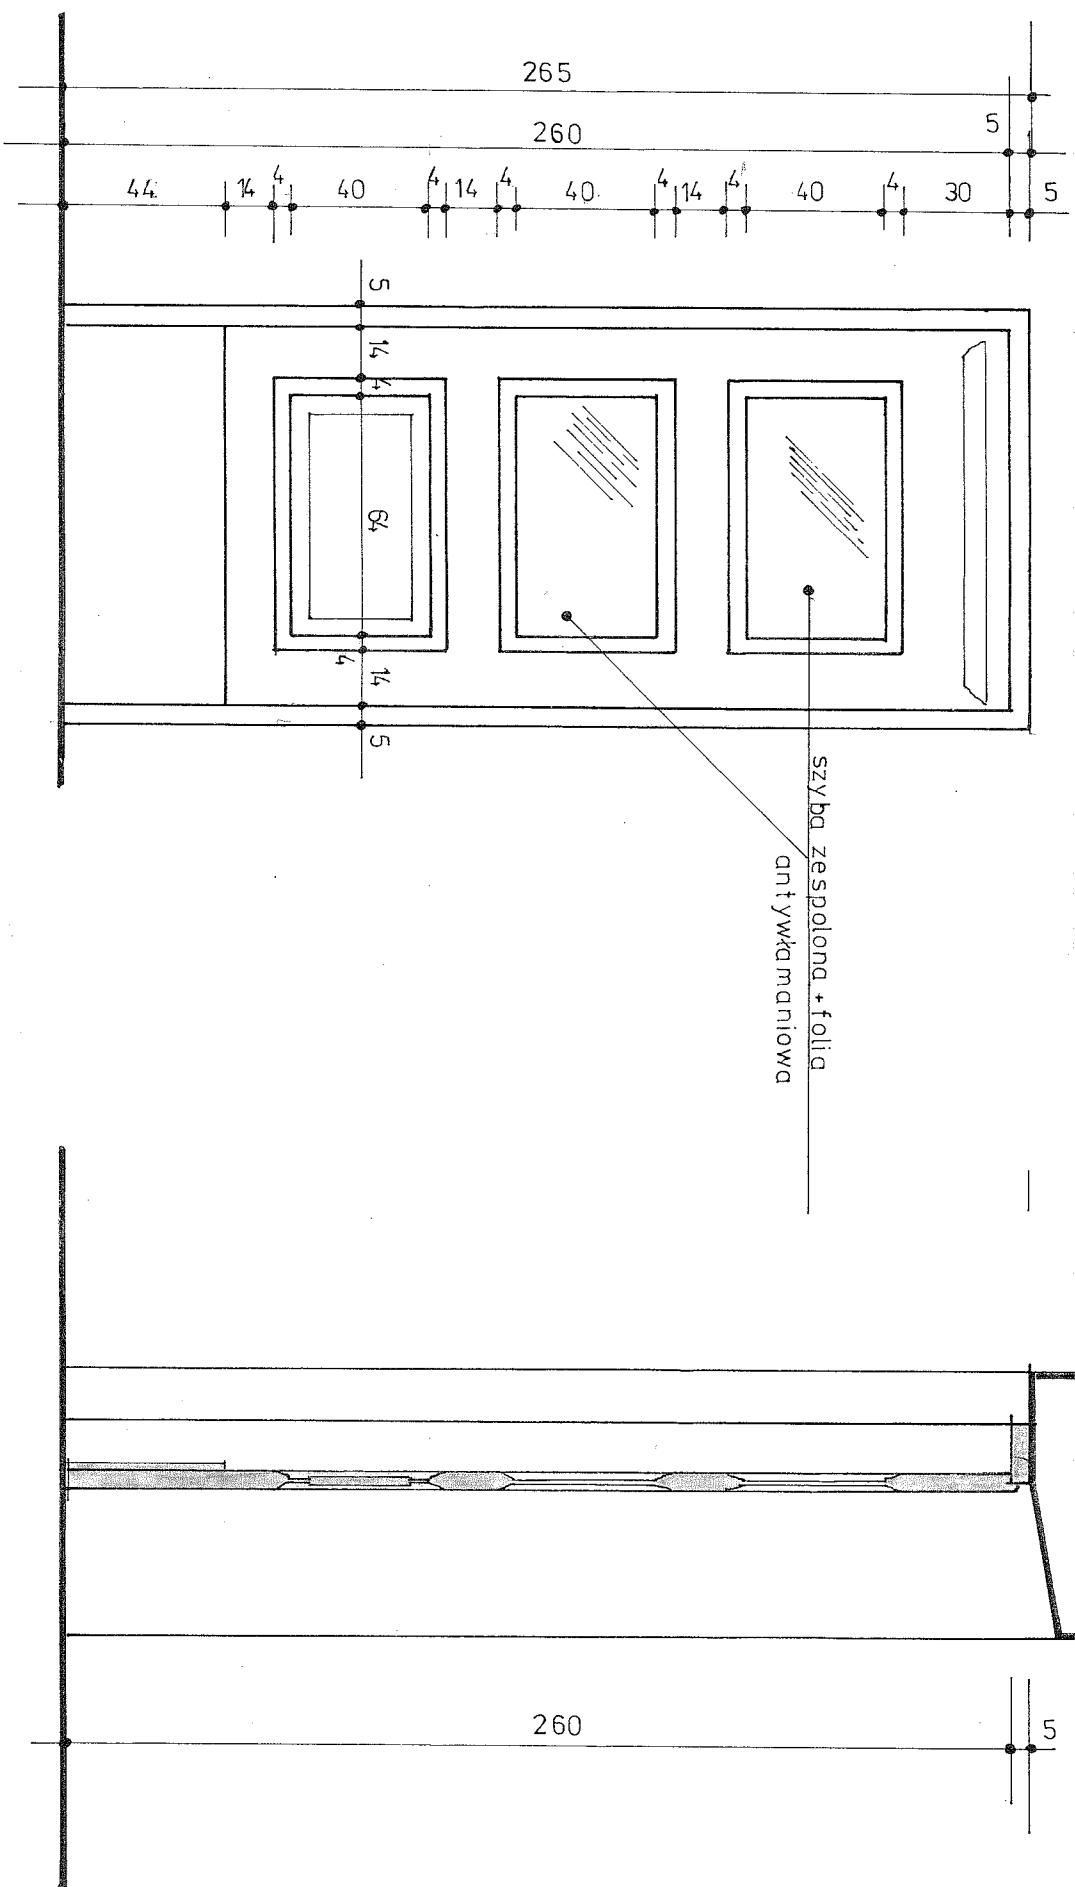

rozbiórce podokiennik

**WYKONAĆ 1 szt.**

|  |                  |
|--|------------------|
| Investor: GMINA CIESZYŃ - Cieszyń, Rynek 1 | Skala: 1:20      |
| Objekt: Biurowiec administracyjny          | Data: 29.03.2010 |
| Cieszyń ul. Srebrna 2, dz. 145 obręb 43    |                  |
| Cieszyń Rynek 1, działka 135 obręb 43      |                  |
| Projektant: Witold Szeremeta               |                  |
| Upr. 2952/61                               |                  |
| Temat: Projekt budowlany wymiary stolarki  | Rys. nr          |
| Treść: STAN PROJEKTOWANY                   | 217              |
| WIDOK I PRZEKRÓJ DRZWI                     |                  |