

KOPIA MAPY ZASADNICZEJ

Skala 1:500

Sekcja: 541.323.144.3

Mapa do celów projektowych dla działki 10/2 przy ul. Błogockiej

PRZEDSIĘBIORSTWO USŁUG MIERNICZYCH
„GEOPLAN”
Stanisław Milerski
PRACOWNIA GEODEZYJNA
43-400 Cieszyn, ul. Bobrecka 1/110
tel./fax (033) 851 04 03, kom. 502 49 66 66
Regon 240677707

Wykonał:

GEODETA PRAWNIONY
Upewnienie nr 11065
mgr inż. Stanisław Milerski

Cieszyn, dnia 02.11.2009

BURMISTRZ MIASTA CIESZYNA


Miejski Ośrodek Dokumentacji
Geodezyjnej i Kartograficznej w Cieszynie

W obszarze oznaczonym linią zieloną...
dokonano aktualizacji treści mapy zasadniczej.
Dokumenty z pomiaru uzupełniającego przyjęto
do zasobu powiatowego w dniu 09.11.2009
i zaewidencjonowano pod nr 899-142/2009
Niniejsza mapa może służyć
do celów projektowych.

Projektowane obiekty budowlane wymagające pozwolenia na
budowę podlegają wytyczeniu i inwentaryzacji powykonawczej
przez jednostkę uprawnioną do wykonywania prac geodezyjnych.
Cieszyn, dn. 09.11.2009

z up. BURMISTRZA
mgr inż. Andrzej KILIŚ
Kierownik Wydziału Geodezji,
Kartografii i Katastru
Miejscowości

Uwaga: mapa bez użytków gruntowych.

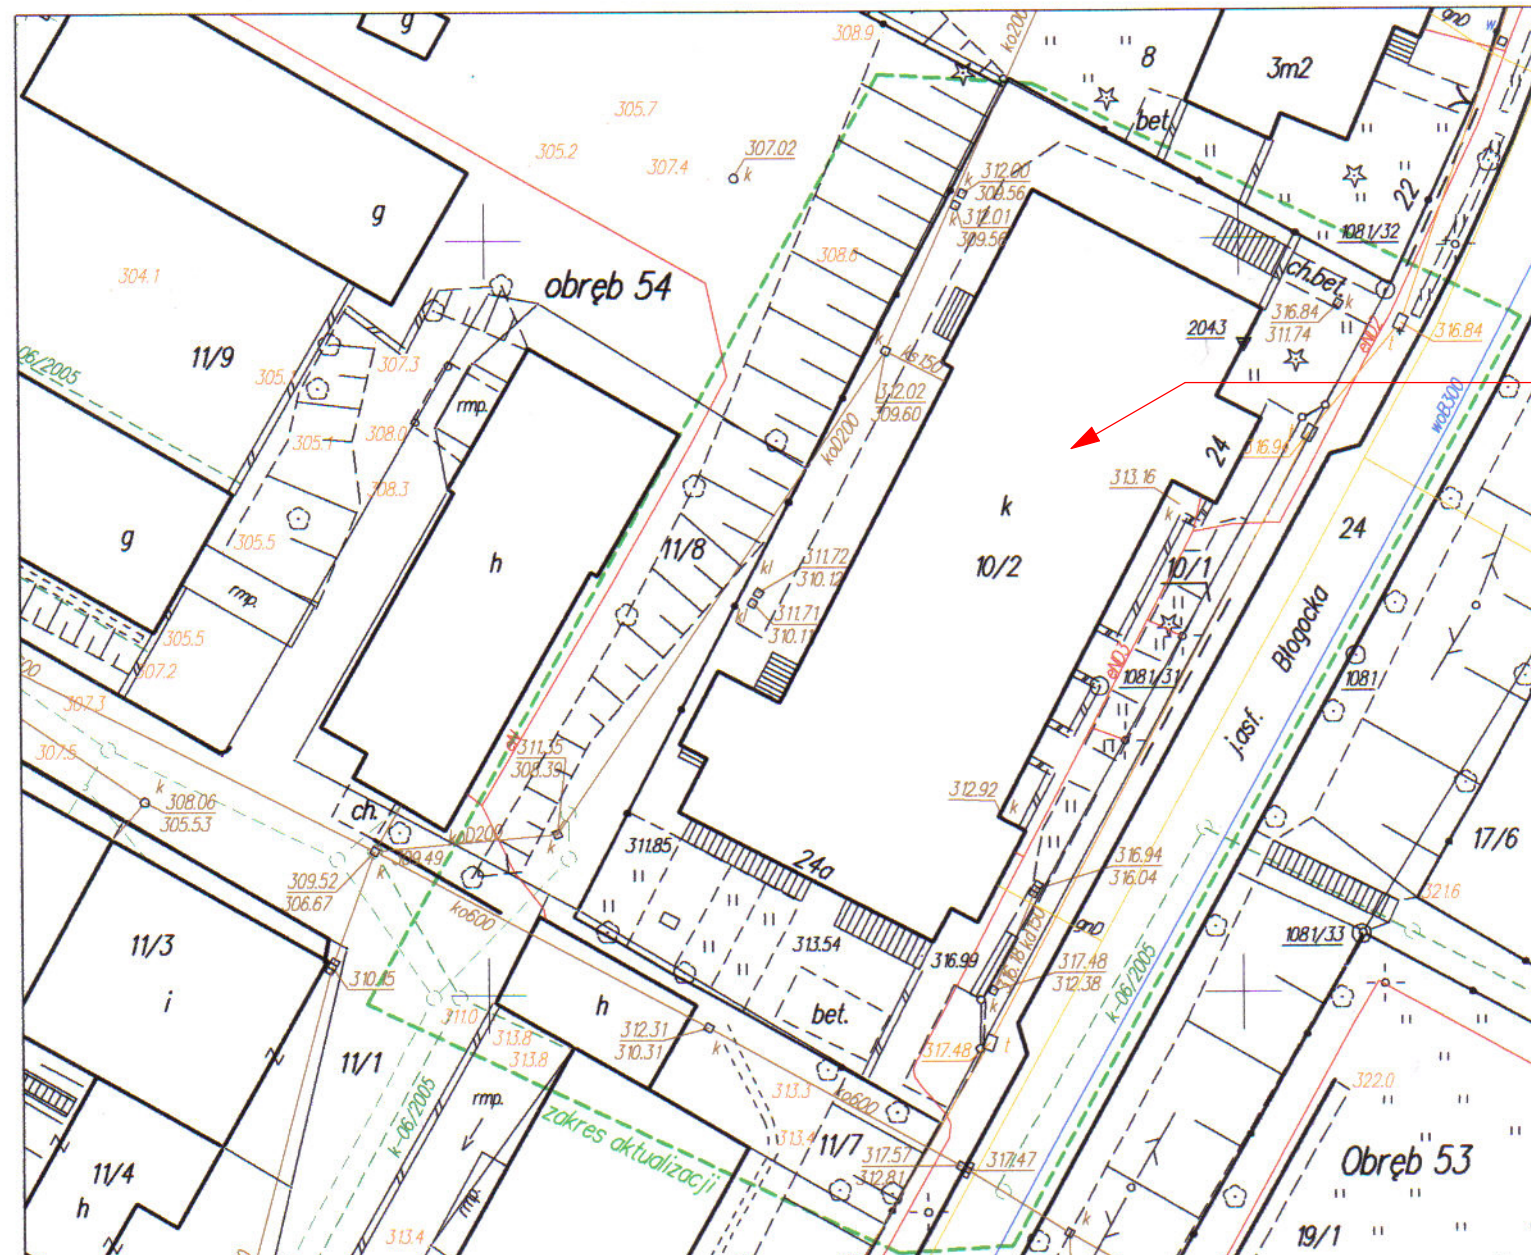

budynek "Szkolnego Schroniska Młodzieżowego",
będący przedmiotem opracowania

AGJ - ul. Gawłusa 6/1; 43-400 Cieszyn; kom. 0-604 194 350; e-mail: agj.pracownia@onet.eu

Nazwa ob.budowl.: BUDYNEK SZKOLNEGO SCHRONISKA
MŁODZIEŻOWEGO - REMONT POMIESZCZEŃ

Adres ob.budowl.: Cieszyn, ul. Błogocka 24; dz.nr 10/2, obr.54

**TYTUŁ RYSUNKU: STAN ISTNIEJĄCY
ZAGOSPODAROWANIA TERENU**

Cieszyn, LIPIEC 2010r. Branża: architektura SKALA: 1:500 RYS. NR 1.

Autor proj.: mgr inż. architekt Grażyna Jaworska
Upewnienie: nr ewid. 137/94 B-B,
czł. CE.O.I.A. nr ewid. SI - 1145