


**UWAGA! PRZED ZAMÓWIENIEM
STOLARKI NALEŻY DOKONAĆ
SZCZEGÓŁOWYCH POMIARÓW
KĄTEGO OTWORU DRZWIOWEGO**

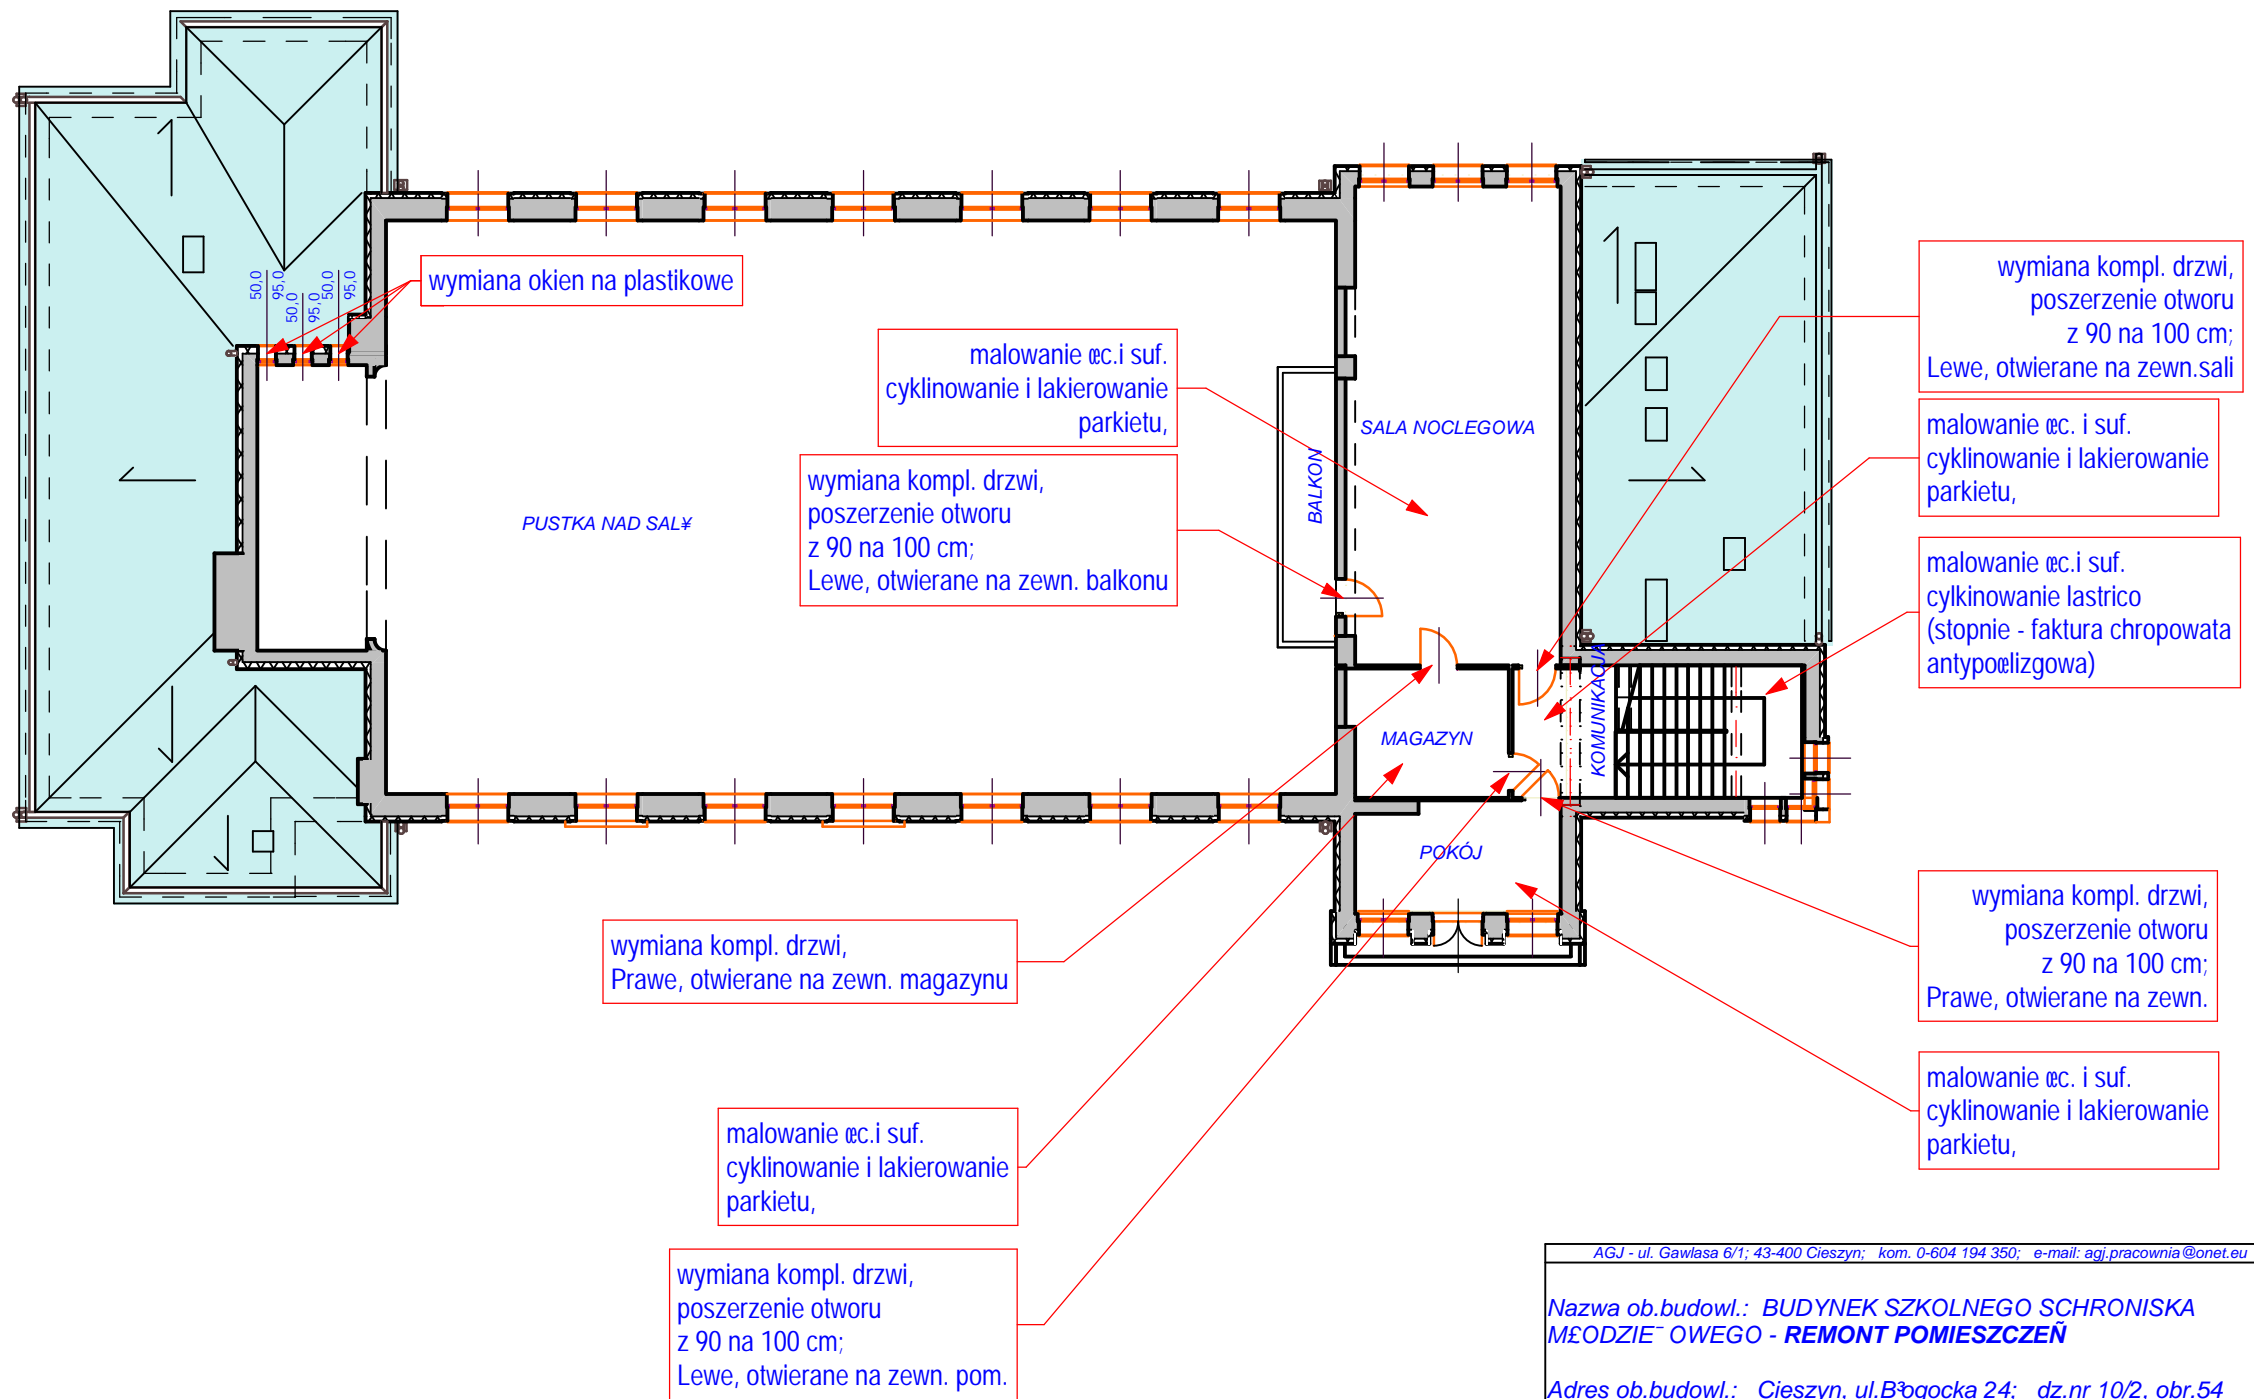

AGJ - ul. Gawłasa 6/1; 43-400 Cieszyn; kom. 0-604 194 350; e-mail: agj.pracownia@onet.eu		
Nazwa ob.budowl.: BUDYNEK SZKOLNEGO SCHRONISKA MŁODZIEŻOWEGO - REMONT POMIESZCZEŃ		
Adres ob.budowl.: Cieszyn, ul. Bógocza 24; dz.nr 10/2, obr.54		
TYTUŁ RYSUNKU: RZUT PIĘTRA		
Cieszyn, lipiec 2010r.	SKALA: 1:200	RYS. NR 4.
Autor proj.: mgr inż. architekt Grażyna Jaworska Uprawnienia: nr ewid. 137/94 B-B, czł. O.I.A. nr ewid. SI - 1145		