

Nr zlec. 60/M/2009  
Nr KERG 899-142/2009

woj. śląskie  
m. CIESZYŃ  
obr. 54

### KOPIA MAPY ZASADNICZEJ

Skala 1:500

Sekcja: 541.323.144.3

Mapa do celów projektowych dla działki 10/2 przy ul. Błogockiej

PRZEDSIĘBIORSTWO USŁUG MIERNICZYCH  
**„GEOPLAN”**  
Stanisław Milerski  
PRACOWNIA GEODEZYJNA  
43-400 Cieszyń, ul. Bobrecka 1/110  
tel./fax (033) 6510403, kom. 502406666  
Region 240677797

Wykonał:

**GEODETA PRAWNIKI**  
Uprawnienia nr 11063  
mgr inż. Stanisław Milerski

Cieszyń, dnia 02.11.2009

BURMISTRZ MIASTA CIESZYŃA

Miejski Ośrodek Dokumentacji  
Geodezyjnej i Kartograficznej w Cieszyźnie


W obszarze oznaczonym linią .....  
dokonano aktualizacji treści mapy zasadniczej.  
Dokumenty z pomiaru uzupełniającego przyjęto  
do zasobu powiatowego w dniu .....  
i zaewidencjonowano pod nr .....  
Niniejsza mapa może służyć  
do celów projektowych.

Projektowane obiekty budowlane wymagające pozwolenia na  
budowę podlegają wytyczeniu i inwentaryzacji powykonawczej  
przez jednostki uprawnione do wykonywania prac geodezyjnych.

Cieszyń, dn. 15.11.2009 z up. BURMISTRZA

mgr inż. Andrzej KILIŚ  
Szef Wydziału Geodezji,  
Kartografii i Katastru  
Cieszyń

Uwaga: mapa bez użytków gruntowych.

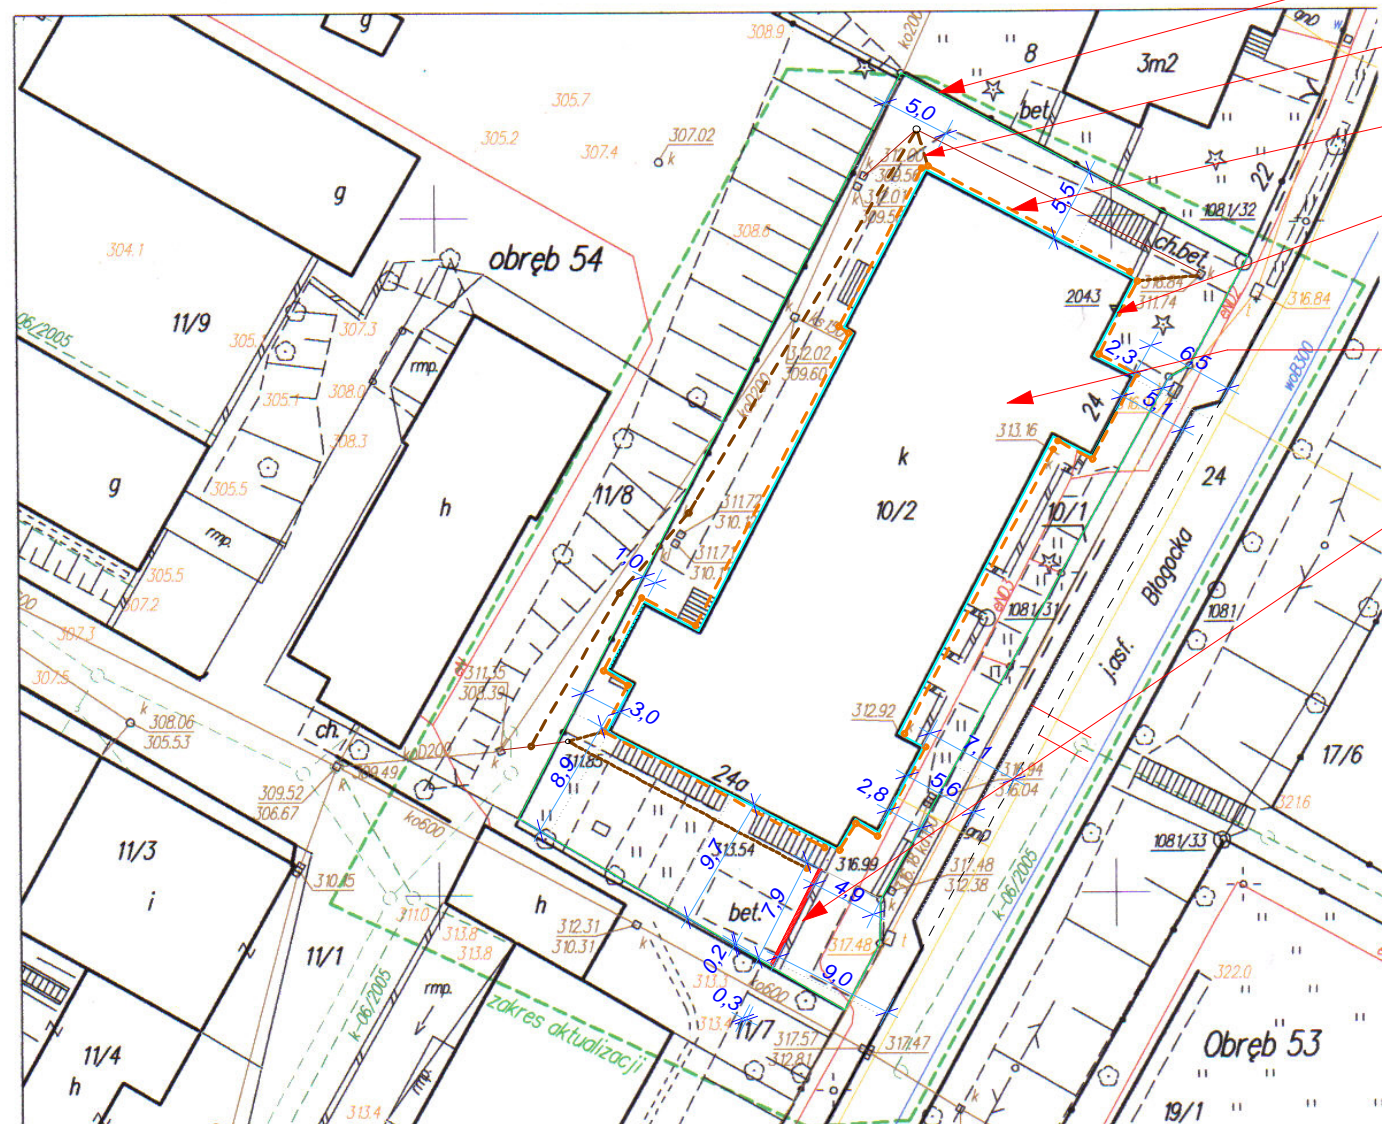

granica dz. nr 10/2 obr.54

proj. kanalizacja sanitarna

projektowany drenaż opaskowy

proj. docieplenie budynku - cz.3

istniejący budynek  
Szkolnego Schroniska Młodzieżowego,  
będący przedmiotem opracowania

ściana oporowa do remontu  
(na czerwono zaznaczono  
dobetonowaną część ściany)

AGJ - ul. Gawłasa 6/1; 43-400 Cieszyń; kom. 0-604 194 350; e-mail: agj.pracownia@onet.eu

Nazwa ob.budowl.: MODERNIZACJA BUDYNKU SZKOLNEGO  
SCHRONISKA MŁODZIEŻOWEGO, OBEJMUJĄCA DOCIEPLENIE, REMONT  
DACHU I ZABEZPIECZENIE OBIEKTU PRZED NEGATYWNYM  
ODDZIAŁYWANIEM WÓD OPADOWYCH I GRUNT. - CZĘŚĆ 1:  
ZABEZPIECZENIE FUNDAMENTÓW I ŚCIAN PRZYZIEMIA ORAZ ŚCIANY  
OPOROWEJ  
Adres ob.budowl.: Cieszyń, ul.Błogocka 24; dz.nr 10/2, obr.54

**TYTUŁ RYSUNKU: PROJEKT  
ZAGOSPODAROWANIA TERENU**

Cieszyń, grudzień '09r. Branża: architektura SKALA: 1:500 RYS. NR 1.

Autor proj.: mgr inż. architekt Grażyna Jaworska  
Uprawnienia: nr ewid. 137/94 B-B,  
cz.2 CE.O.I.A. nr ewid. SI - 1145

Projektant sprawdzający: mgr inż. Robert Raszka  
Uprawnienia: nr ewid. 363/68/Kt i 657/71/Kt  
oraz nr 7/96 w zakresie ob.zabyt.  
rzeczoznawca budowl. - nr ewid. 369/96/R,  
cz.2 CE.O.I.I.B. nr ewid. SKL/BO/0175/01