

KOPIA MAPY ZASADNICZEJ

Skala 1:500

Sekcja: 541.323.144.3

Mapa do celów projektowych dla działki 10/2 przy ul. Błogockiej

PRZEDSIĘBIORSTWO USŁUG MIERNICZYCH
GEOPLAN
Stanisław Młiorski
PRACOWNIA GEODEZYJNA
43-400 Cieszyn, ul. Bobrecka 1/110
tel./fax (033) 8510403, kom. 502499600
Regon 240677797

Wykonał:

GEODETA PRAWNIONY
Uprawnienie nr 11068
mgr inż. Stanisław Młiorski

Cieszyn, dnia 02.11.2009

BURMISTRZ MIASTA CIESZYNA


Miejski Ośrodek Dokumentacji
Geodezyjnej i Kartograficznej w Cieszynie

W obszarze oznaczonym linią zieloną
dokonano aktualizacji treści mapy zasadniczej.
Dokumenty z pomiaru uzupełniającego przyjęto
do zasobu powiatowego w dniu 09.11.2009
i zaewidencjonowano pod nr 899-142/2009
Niniejsza mapa może służyć
do celów projektowych.

Projektowane obiekty budowlane wymagające pozwolenia na
budowę podlegają wycenieniu i inwentaryzacji powykonawczej
przez jednostki uprawnione do wykonywania prac geodezyjnych.
Cieszyn, dn. 09.11.2009

z up. BURMISTRZA
mgr inż. Andrzej KILIŚ
Kierownik Wydziału Geodezji,
Kartografii i Katastru
Miejscowości

Uwaga: mapa bez użytków gruntowych.

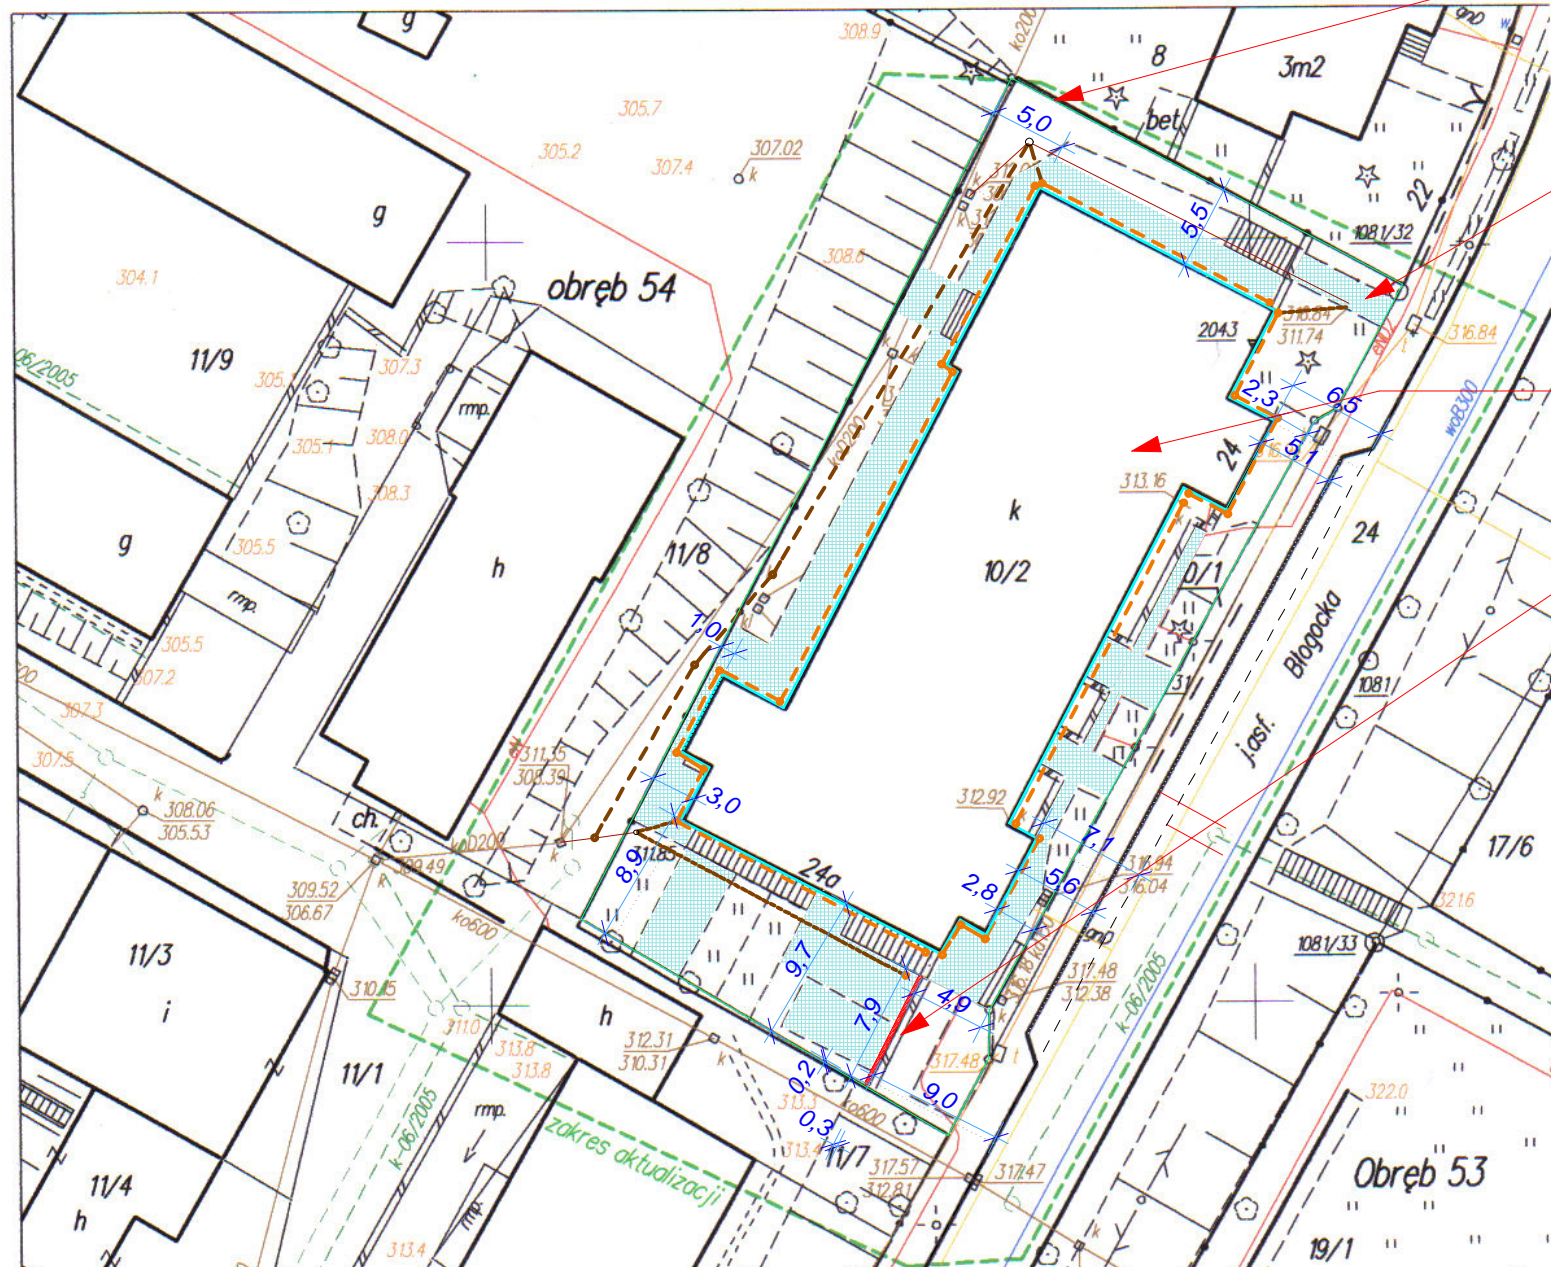

granica dz. nr 10/2 obr.54

nawierzchnie do wymiany
będ¹ce przedmiotem opracowania

istniejący budynek
Szkolnego Schroniska Młodzieżowego,

ściana oporowa do remontu
(na czerwono zaznaczono
dobetonowaną część ściany)

AGJ - ul. Gawłasa 6/1; 43-400 Cieszyn; kom. 0-604 194 350; e-mail: agj.pracownia@onet.eu

Nazwa ob.budowl.: REMONT BUDYNKU SZKOLNEGO SCHRONISKA
MŁODZIEŻOWEGO - WYMIANA NAWIERZCHNI

Adres ob.budowl.: Cieszyn, ul. Błogocka 24; dz.nr 10/2, obr.54

TYTUŁ RYSUNKU: PROJEKT ZAGOSPODAROWANIA TERENU

Cieszyn, lipiec 2010r.

Branża: architektura

SKALA: 1:500

RYS. NR 1.

Autor proj.: mgr inż. architekt Grażyna Jaworska
Uprawnienia: nr ewid. 137/94 B-B,
cz? GEO.I.A. nr ewid. SI - 1145