


**UWAGA! PRZED ZAMOWIENIEM STOLARKI NALEŻY DOKONAĆ SZCZEGÓŁOWYCH POMIARÓW KĄTÓW OTWORU DRZWIOWEGO**

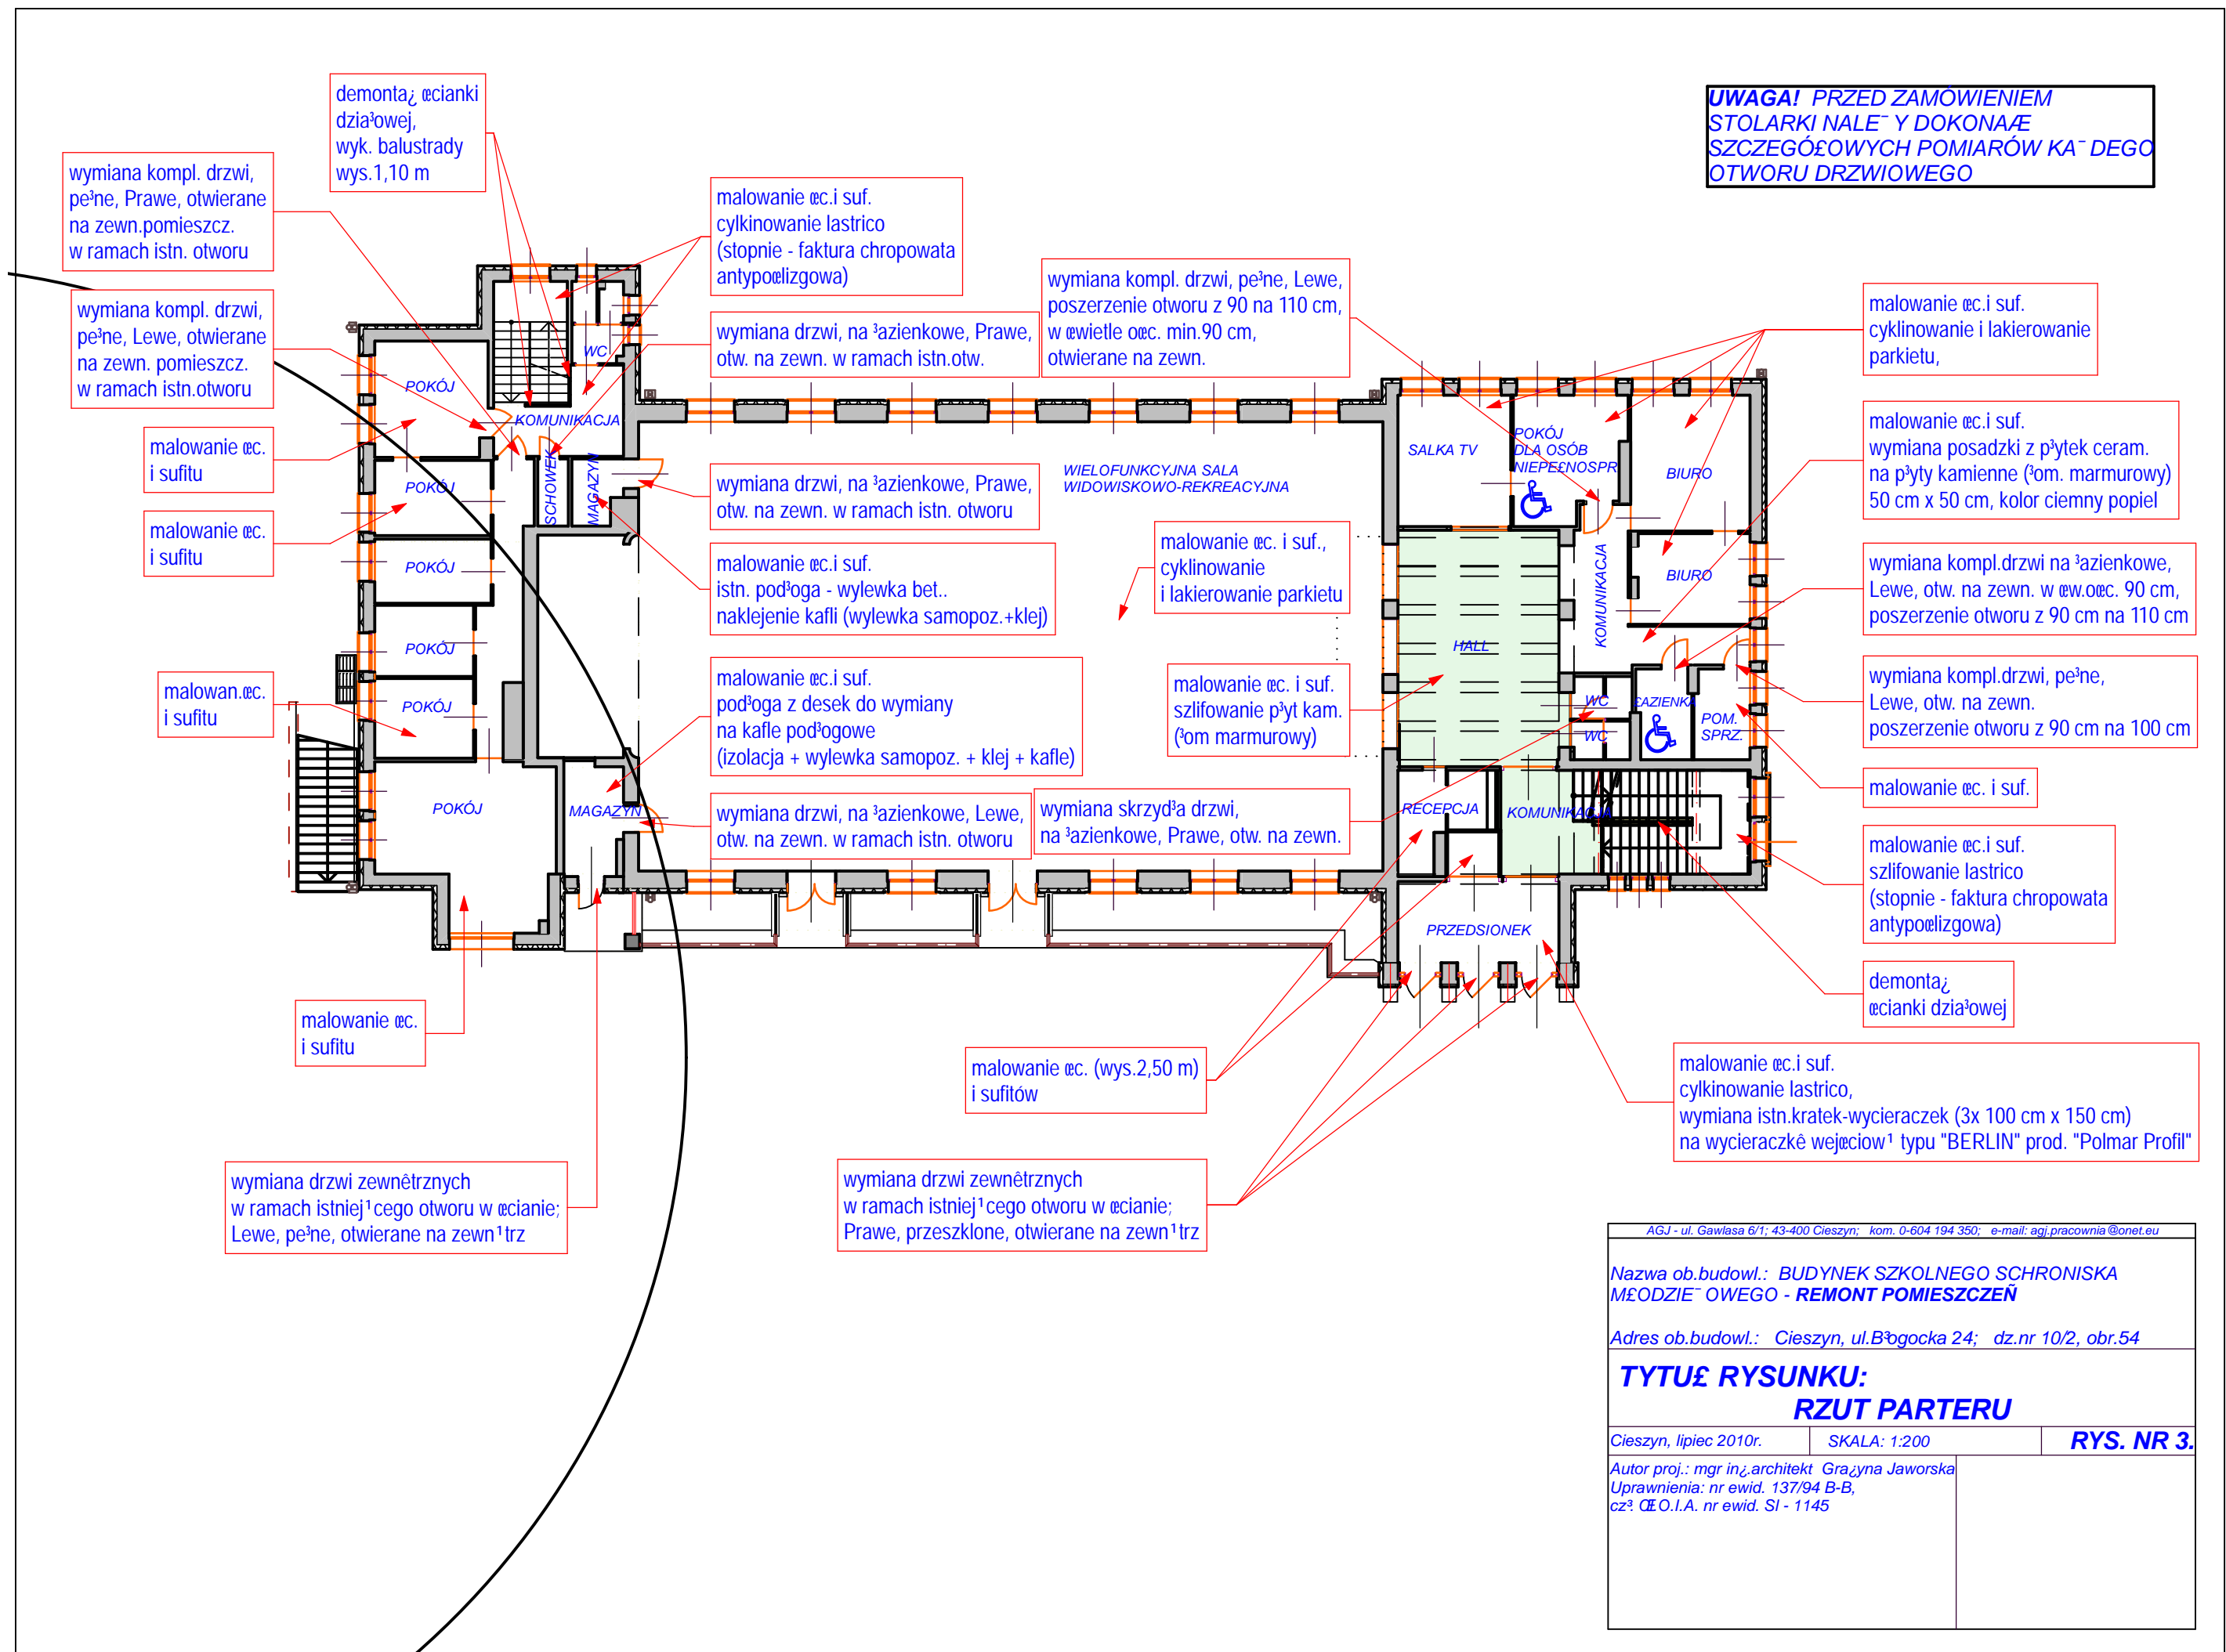

wymiana kompl. drzwi, pełne, Prawe, otwierane na zewn.pomieszcz. w ramach istn. otworu

demontaż łcianki dzielącej, wyk. balustrady wys.1,10 m

malowanie łc. i suf. cyklinowanie lastrico (stopnie - faktura chropowata antypoślizgowa)

wymiana kompl. drzwi, pełne, Lewe, poszerzenie otworu z 90 na 110 cm, w łwietle łc. min.90 cm, otwierane na zewn.

wymiana kompl. drzwi, pełne, Lewe, otwierane na zewn. pomieszcz. w ramach istn.otworu

wymiana drzwi, na łazienkowe, Prawe, otw. na zewn. w ramach istn.otw.

malowanie łc. i suf. cyklinowanie i lakierowanie parkietu,

malowanie łc. i sufitu

malowanie łc. i sufitu

wymiana drzwi, na łazienkowe, Prawe, otw. na zewn. w ramach istn. otworu

WIELOFUNKCYJNA SALA WIDOWISKOWO-REKREACYJNA

malowanie łc. i suf., cyklinowanie i lakierowanie parkietu

malowanie łc. i suf. wymiana posadzki z płytek ceram. na płyty kamienne (łom. marmurowy) 50 cm x 50 cm, kolor ciemny popiel

malowan.łc. i sufitu

malowanie łc. i suf. istn. podłoga - wylewka bet.. naklejenie kafli (wylewka samopoz.+klej)

malowanie łc. i suf. szlifowanie płyt kam. (łom marmurowy)

wymiana kompl.drzwi na łazienkowe, Lewe, otw. na zewn. w łw.łc. 90 cm, poszerzenie otworu z 90 cm na 110 cm

malowanie łc. i sufitu

malowanie łc. i suf. podłoga z desek do wymiany na kafle podłogowe (izolacja + wylewka samopoz. + klej + kafle)

wymiana skrzydła drzwi, na łazienkowe, Prawe, otw. na zewn.

wymiana kompl.drzwi, pełne, Lewe, otw. na zewn. poszerzenie otworu z 90 cm na 100 cm

wymiana drzwi zewnętrznych w ramach istniejącego otworu w łcianie; Lewe, pełne, otwierane na zewn.łtr

wymiana drzwi, na łazienkowe, Lewe, otw. na zewn. w ramach istn. otworu

malowanie łc. (wys.2,50 m) i sufitów

malowanie łc. i suf.

malowanie łc. i suf. szlifowanie lastrico (stopnie - faktura chropowata antypoślizgowa)

wymiana drzwi zewnętrznych w ramach istniejącego otworu w łcianie; Prawe, przeszklone, otwierane na zewn.łtr

malowanie łc. i suf. cyklinowanie lastrico, wymiana istn.kratek-wycieraczek (3x 100 cm x 150 cm) na wycieraczkę wejściową typu "BERLIN" prod. "Polmar Profil"

AGJ - ul. Gawłasa 6/1; 43-400 Cieszyn; kom. 0-604 194 350; e-mail: agj.pracownia@onet.eu		
Nazwa ob.budowl.: BUDYNEK SZKOLNEGO SCHRONISKA METODZIEŃOWEGO - REMONT POMIESZCZEŃ		
Adres ob.budowl.: Cieszyn, ul.Błogocka 24; dz.nr 10/2, obr.54		
<b>TYTUŁ RYSUNKU: RZUT PARTERU</b>		
Cieszyn, lipiec 2010r.	SKALA: 1:200	<b>RYS. NR 3.</b>
Autor proj.: mgr inż.architekt Grażyna Jaworska Uprawnienia: nr ewid. 137/94 B-B, czł. ŁŁ.O.I.A. nr ewid. SI - 1145		