

KOPIA MAPY ZASADNICZEJ

Skala 1:500

Sekcja: 541.323.144.3

Mapa do celów projektowych dla działki 10/2 przy ul. Błogockiej

PRZEDSIĘBIORSTWO USŁUG MIERNICZYCH
GEOPLAN
Stanisław Młierski
PRACOWNIA GEODEZYJNA
43-400 Cieszyn, ul. Bobrecka 1/110
tel./fax (033) 8510403, kom. 502409606
Regon 240677797

Wykonał:

GEODETA PRAWNIONY
Upewnienie nr 11065
mgr inż. Stanisław Młierski

Cieszyn, dnia 02.11.2009

BURMISTRZ MIASTA CIESZYNA

Miejski Ośrodek Dokumentacji
Geodezyjnej i Kartograficznej w Cieszynie

W obszarze oznaczonym linią zieloną, dokonano aktualizacji treści mapy zasadniczej. Dokumenty z pomiaru uzupełniającego przyjęto do zasobu powiatowego w dniu 09.11.2009 i zaewidencjonowano pod nr 899-142/2009.


Niniejsza mapa może służyć do celów projektowych.

Projektowane obiekty budowlane wymagające pozwolenia na budowę podlegają wytyczeniu i inwentaryzacji powykonawczej przez jednostki uprawnione do wykonywania prac geodezyjnych.

Cieszyn, dn. 09.11.2009 z up. Burmistrza

mgr inż. Andrzej KILIŚ
Szef Katedry Geodezji,
Kartografii i Katastru
nieruchomości

Uwaga: mapa bez użytków gruntowych.

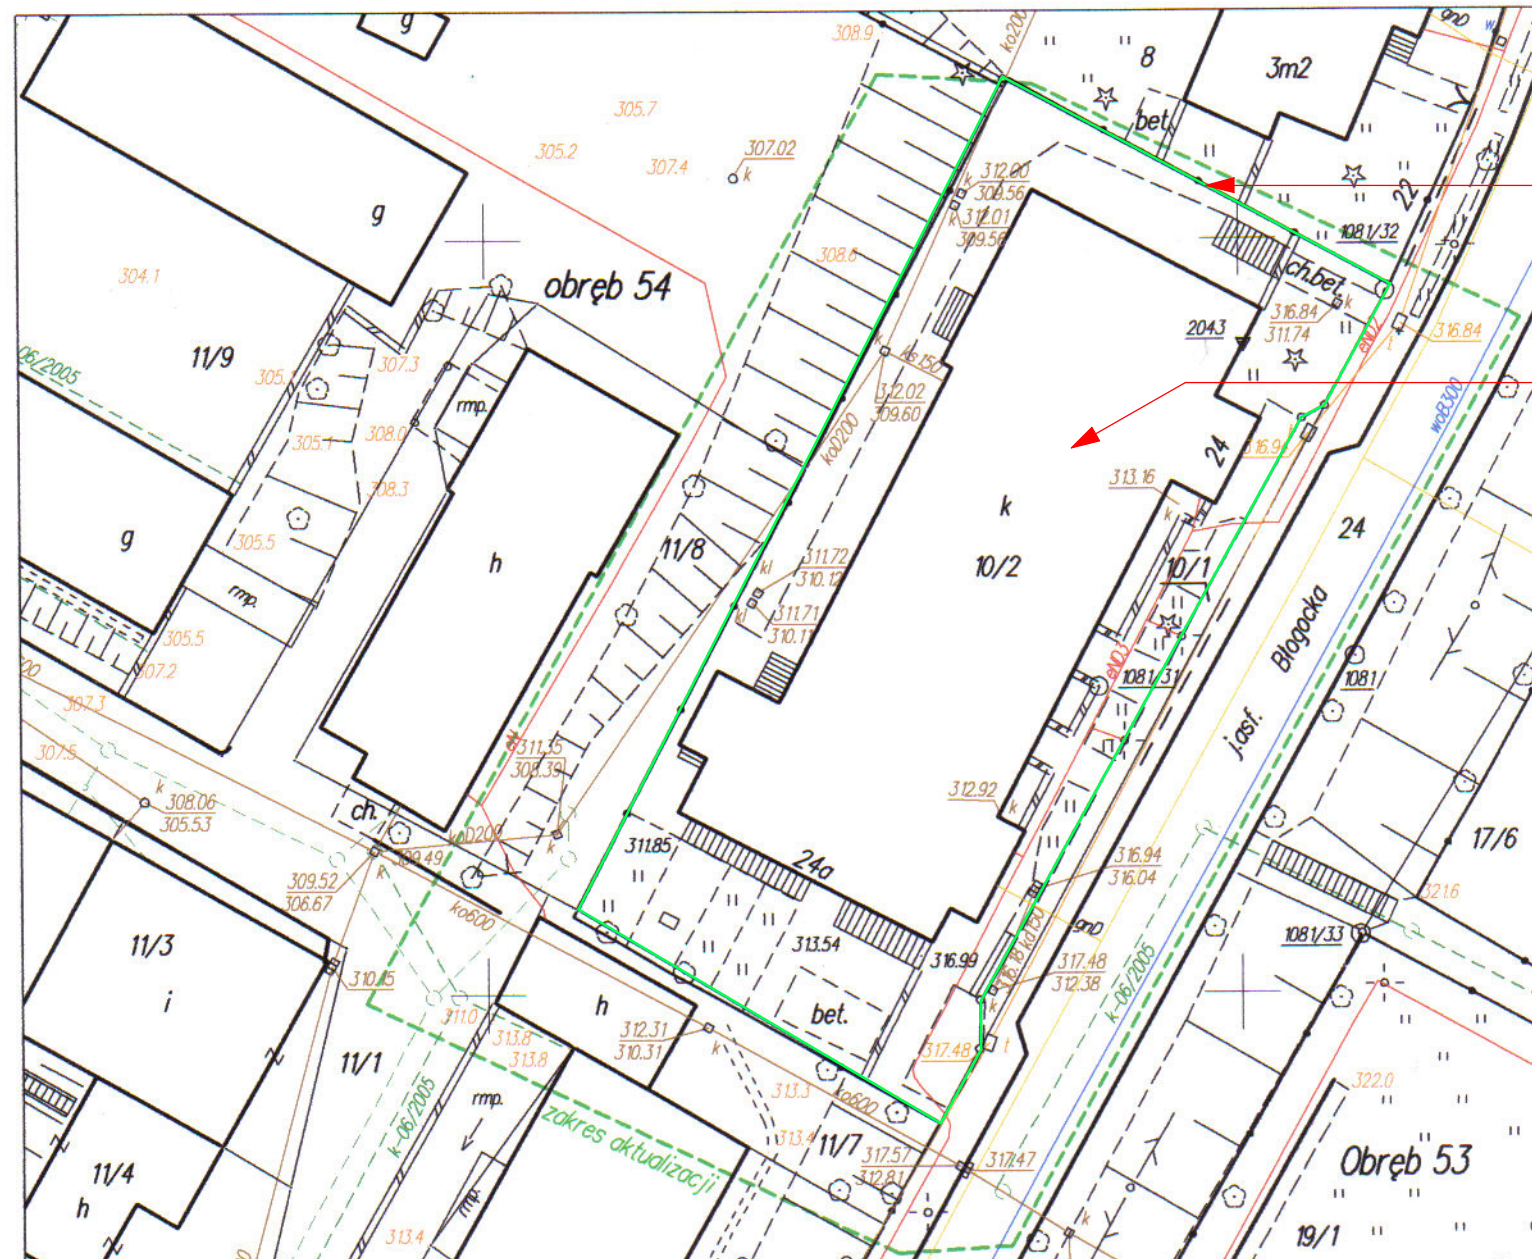

granica działki nr 10/2

budynek "Szkołnego Schroniska Młodzieżowego",
będący przedmiotem opracowania

AGJ - ul. Gawłasa 6/1; 43-400 Cieszyn; kom. 0-604 194 350; e-mail: agj.pracownia@onet.eu

Nazwa ob.budowl.: BUDYNEK SZKOLNEGO SCHRONISKA
MŁODZIEŻOWEGO - REMONT POMIĘSZCZEŃ SANITARNO-
HIGIENICZNYCH

Adres ob.budowl.: Cieszyn, ul. Błogocka 24; dz.nr 10/2, obr.54

**TYTUŁ RYSUNKU: STAN ISTNIEJĄCY
ZAGOSPODAROWANIA TERENU**

Cieszyn, LIPIEC 2010r.

SKALA: 1:500

RYS. NR 1.

Autor proj.: mgr inż. architekt Grażyna Jaworska
Upewnienie: nr ewid. 137/94 B-B,
cz? CEO.I.A. nr ewid. SI - 1145