

Cieszyn, dnia 19 listopada 2007r.

I.dz. DS / 1124 / 2007

**Biuro Projektowania i Realizacji  
Inwestycji Ekologicznych  
ŚRODOWISKO  
43-300 Bielsko-Biała ul. Harcerska 6A**

*Dotyczy: naniesienia uzbrojenia i uzgodnienia projektowanej trasy kanalizacji sanitarnej na odcinku od projektowanego włączenia do istniejącej kanalizacji sanitarnej w ulicy Hazlaskiej na wysokości posesji nr 149 do skrzyżowania w planie z kanalizacją sanitarną w ulicy Pikiety w rejonie "Biedronki".*

W odpowiedzi na Państwa pismo z dnia 05.11.br. w sprawie jak w tytule Zakład Gospodarki Komunalnej w Cieszynie Dział Gospodarki Ściekami informuje, co następuje.

*ad. naniesienia sieci kanalizacyjnej*


Na załączonym planie sytuacyjnym w rejonie projektowanej przez Państwa kanalizacji sanitarnej wrysowano kolorem brązowym orientacyjny przebieg istniejącej sieci kanalizacji sanitarnej.

*ad. projektowanej trasy kanalizacji*


- Proponujemy - w miarę możliwości technicznych - **trasować projektowany kanał sanitarny** w ulicy Pikiety w taki sposób, by nie krzyżował się w planie jednocześnie z istniejącą kanalizacją sanitarną ("Wapienik") i istniejącym wodociągiem. W ten sposób zyska się możliwość wykonania - w razie potrzeby w przyszłości - studzienki rewizyjnej w miejscu skrzyżowania się dwóch kanałów sanitarnych i przepięcia ścieków sanitarnych z rejonu ulic: Pikiety i Owocowej do kanalizacji sanitarnej "Wapienik", po wykonaniu jej przebudowy.
- Ze względu na to, że projektowany kanał na odcinku objętym załączonym planem sytuacyjnym będzie miał prawdopodobnie nienormatywne przykrycie, należy przewidzieć jego zabezpieczenie przed możliwością uszkodzenia od obciążeń zewnętrznych oraz przed przemarzaniem.

Opracowany projekt sieci kanalizacji sanitarnej należy przedłożyć do uzgodnienia w tut. Zakładzie.

Uzgodnienie jest ważne do 11.10.2008r.

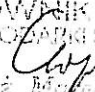Z up. Dyrektora Zakładu  
KIEROWNIK DZIAŁU  
GOSPODARKI ŚCIEKAMI  
  
mgr inż. Marek Chujnar

Załączniki: plan sytuacyjny;  
Kopie: DS;

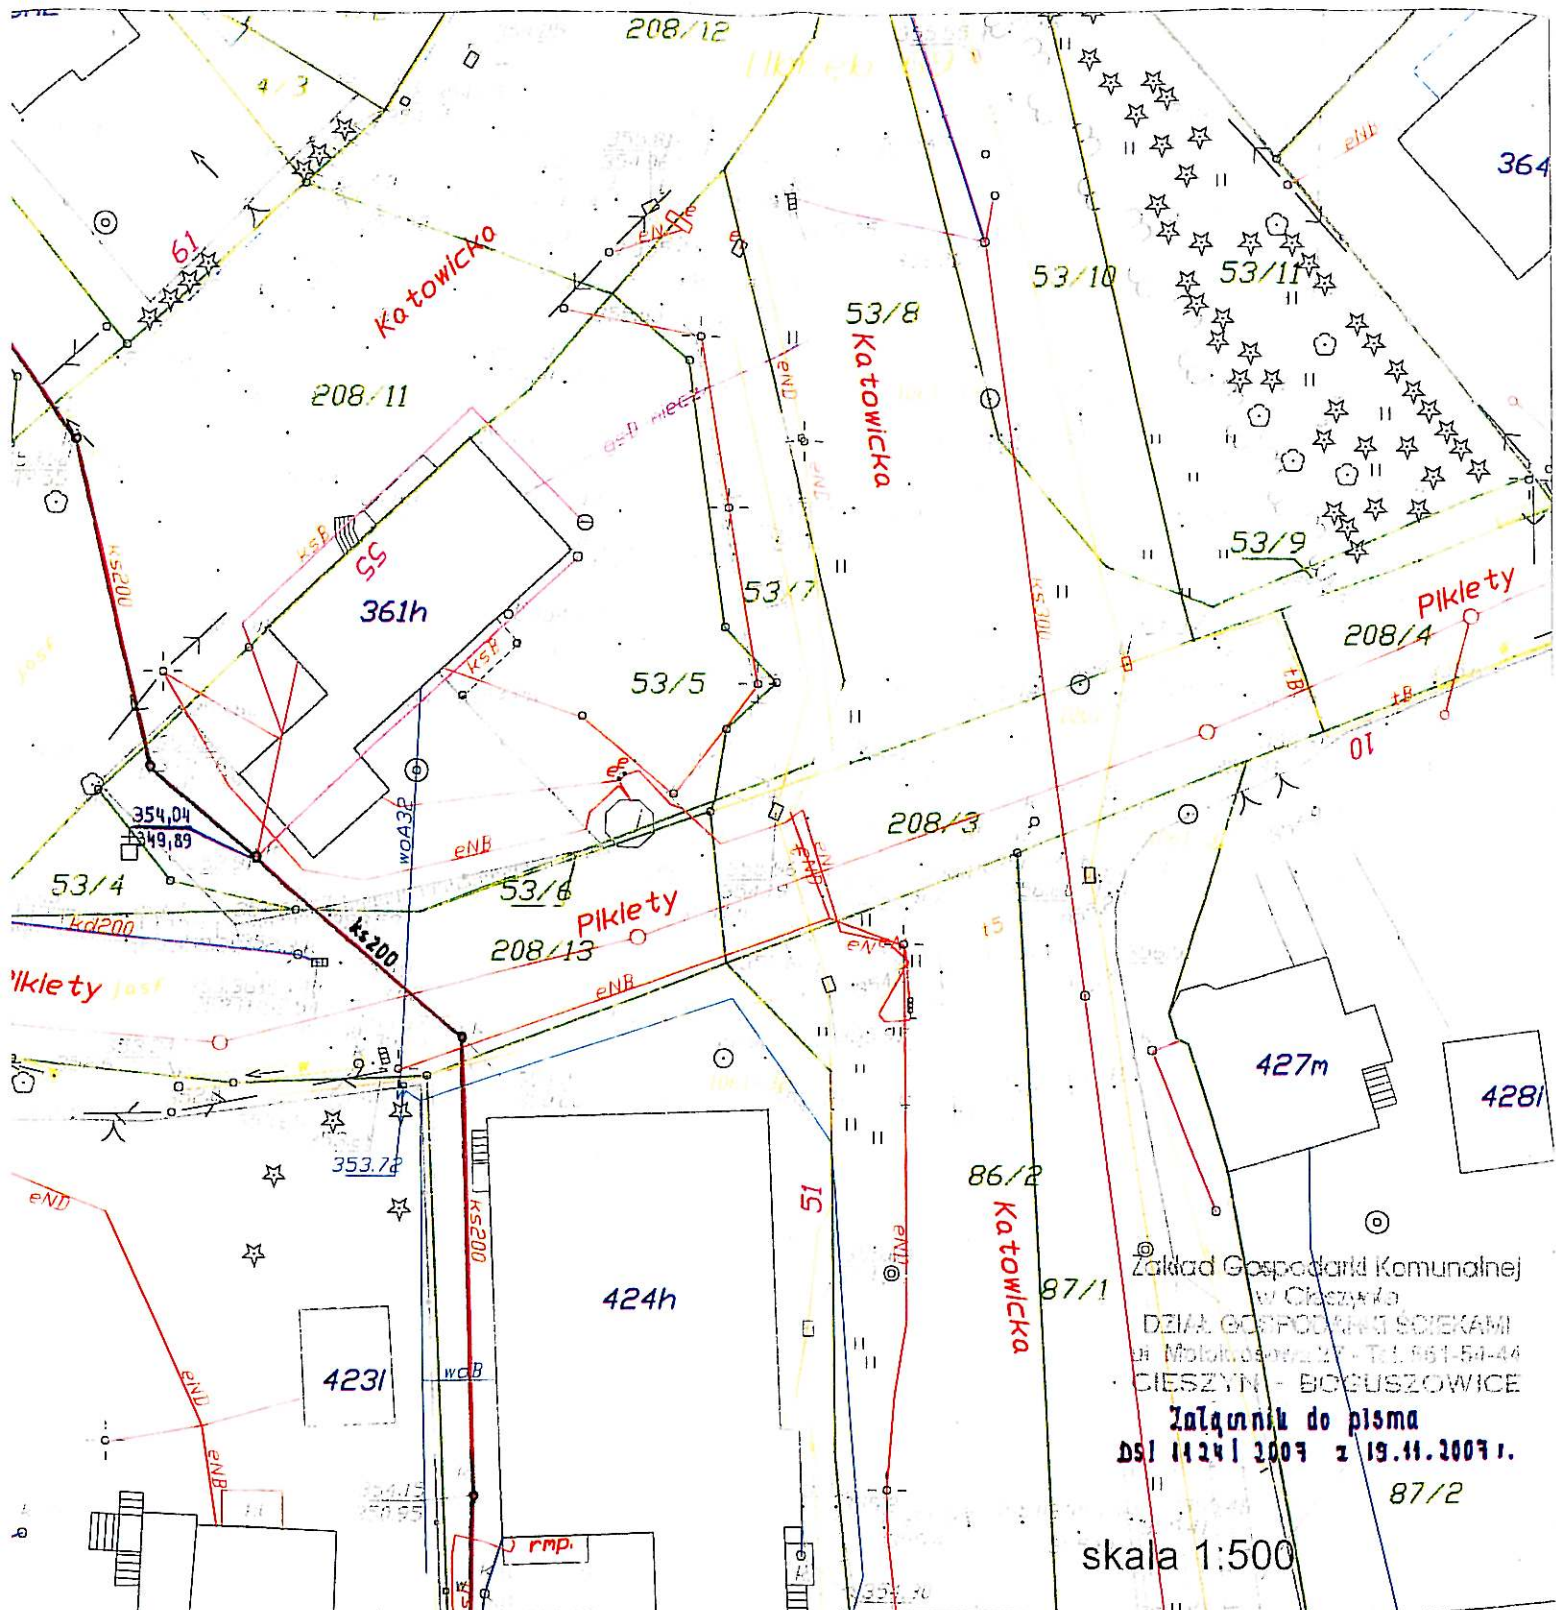

Zakład Gospodarki Komunalnej  
w Cieszynie  
DZIAŁ GOSPODARSTWA ŚCIEKAMI  
ul. Motakowska 22 - TEL. 961-54-44  
CIESZYŃ - BUCZSZOWICE

Załącznik do pisma  
Dsl 1424/2007 z 19.11.2007 r.

skala 1:500

**LEGENDA:**

elementy projektowane:

—○— projektowany kolektor, kanalizacji sanitarnej

uzbrojenie istniejące:

- istniejący wodociąg
- istniejąca kanalizacja
- istniejący gazociąg
- istniejący kabel energetyczny
- istniejący kabel telekomunikacyjny
- istniejący słup

inne:

- zakres zlewni (zakres projektu)
- granice działek
- 350/314 numer działki