


BURMISTRZ MIASTA CIESZYNA
 Miejski Ośrodek Dokumentacji
 Geodezyjnej i Kartograficznej w Cieszynie
 W obszarze oznaczonym linią kresową
 dokonano aktualizacji treści mapy zasadniczej.
 Dokumenty z pomiaru uzupełniającego przyjęto
 do zasobu powiatowego w dniu 27. GRU. 2007
 i zaewidencjonowano pod nr. 350/314/07
 Niniejsza mapa może służyć
 do celów projektowych.
 Projektowane obiekty budowlane wymagające pozwolenia na
 budowę podlegają wyliczeniu i inwentaryzacji powykonawczej
 przez powołany urząd wojewódzki w Cieszynie
 Cieszyn, dn. 27. GRU. 2007. Z up. Burmistrza

mgr inż. Robert Woźnica
 Kierownik Miejskiego Ośrodka
 Dokumentacji Geodezyjnej i Kartograficznej

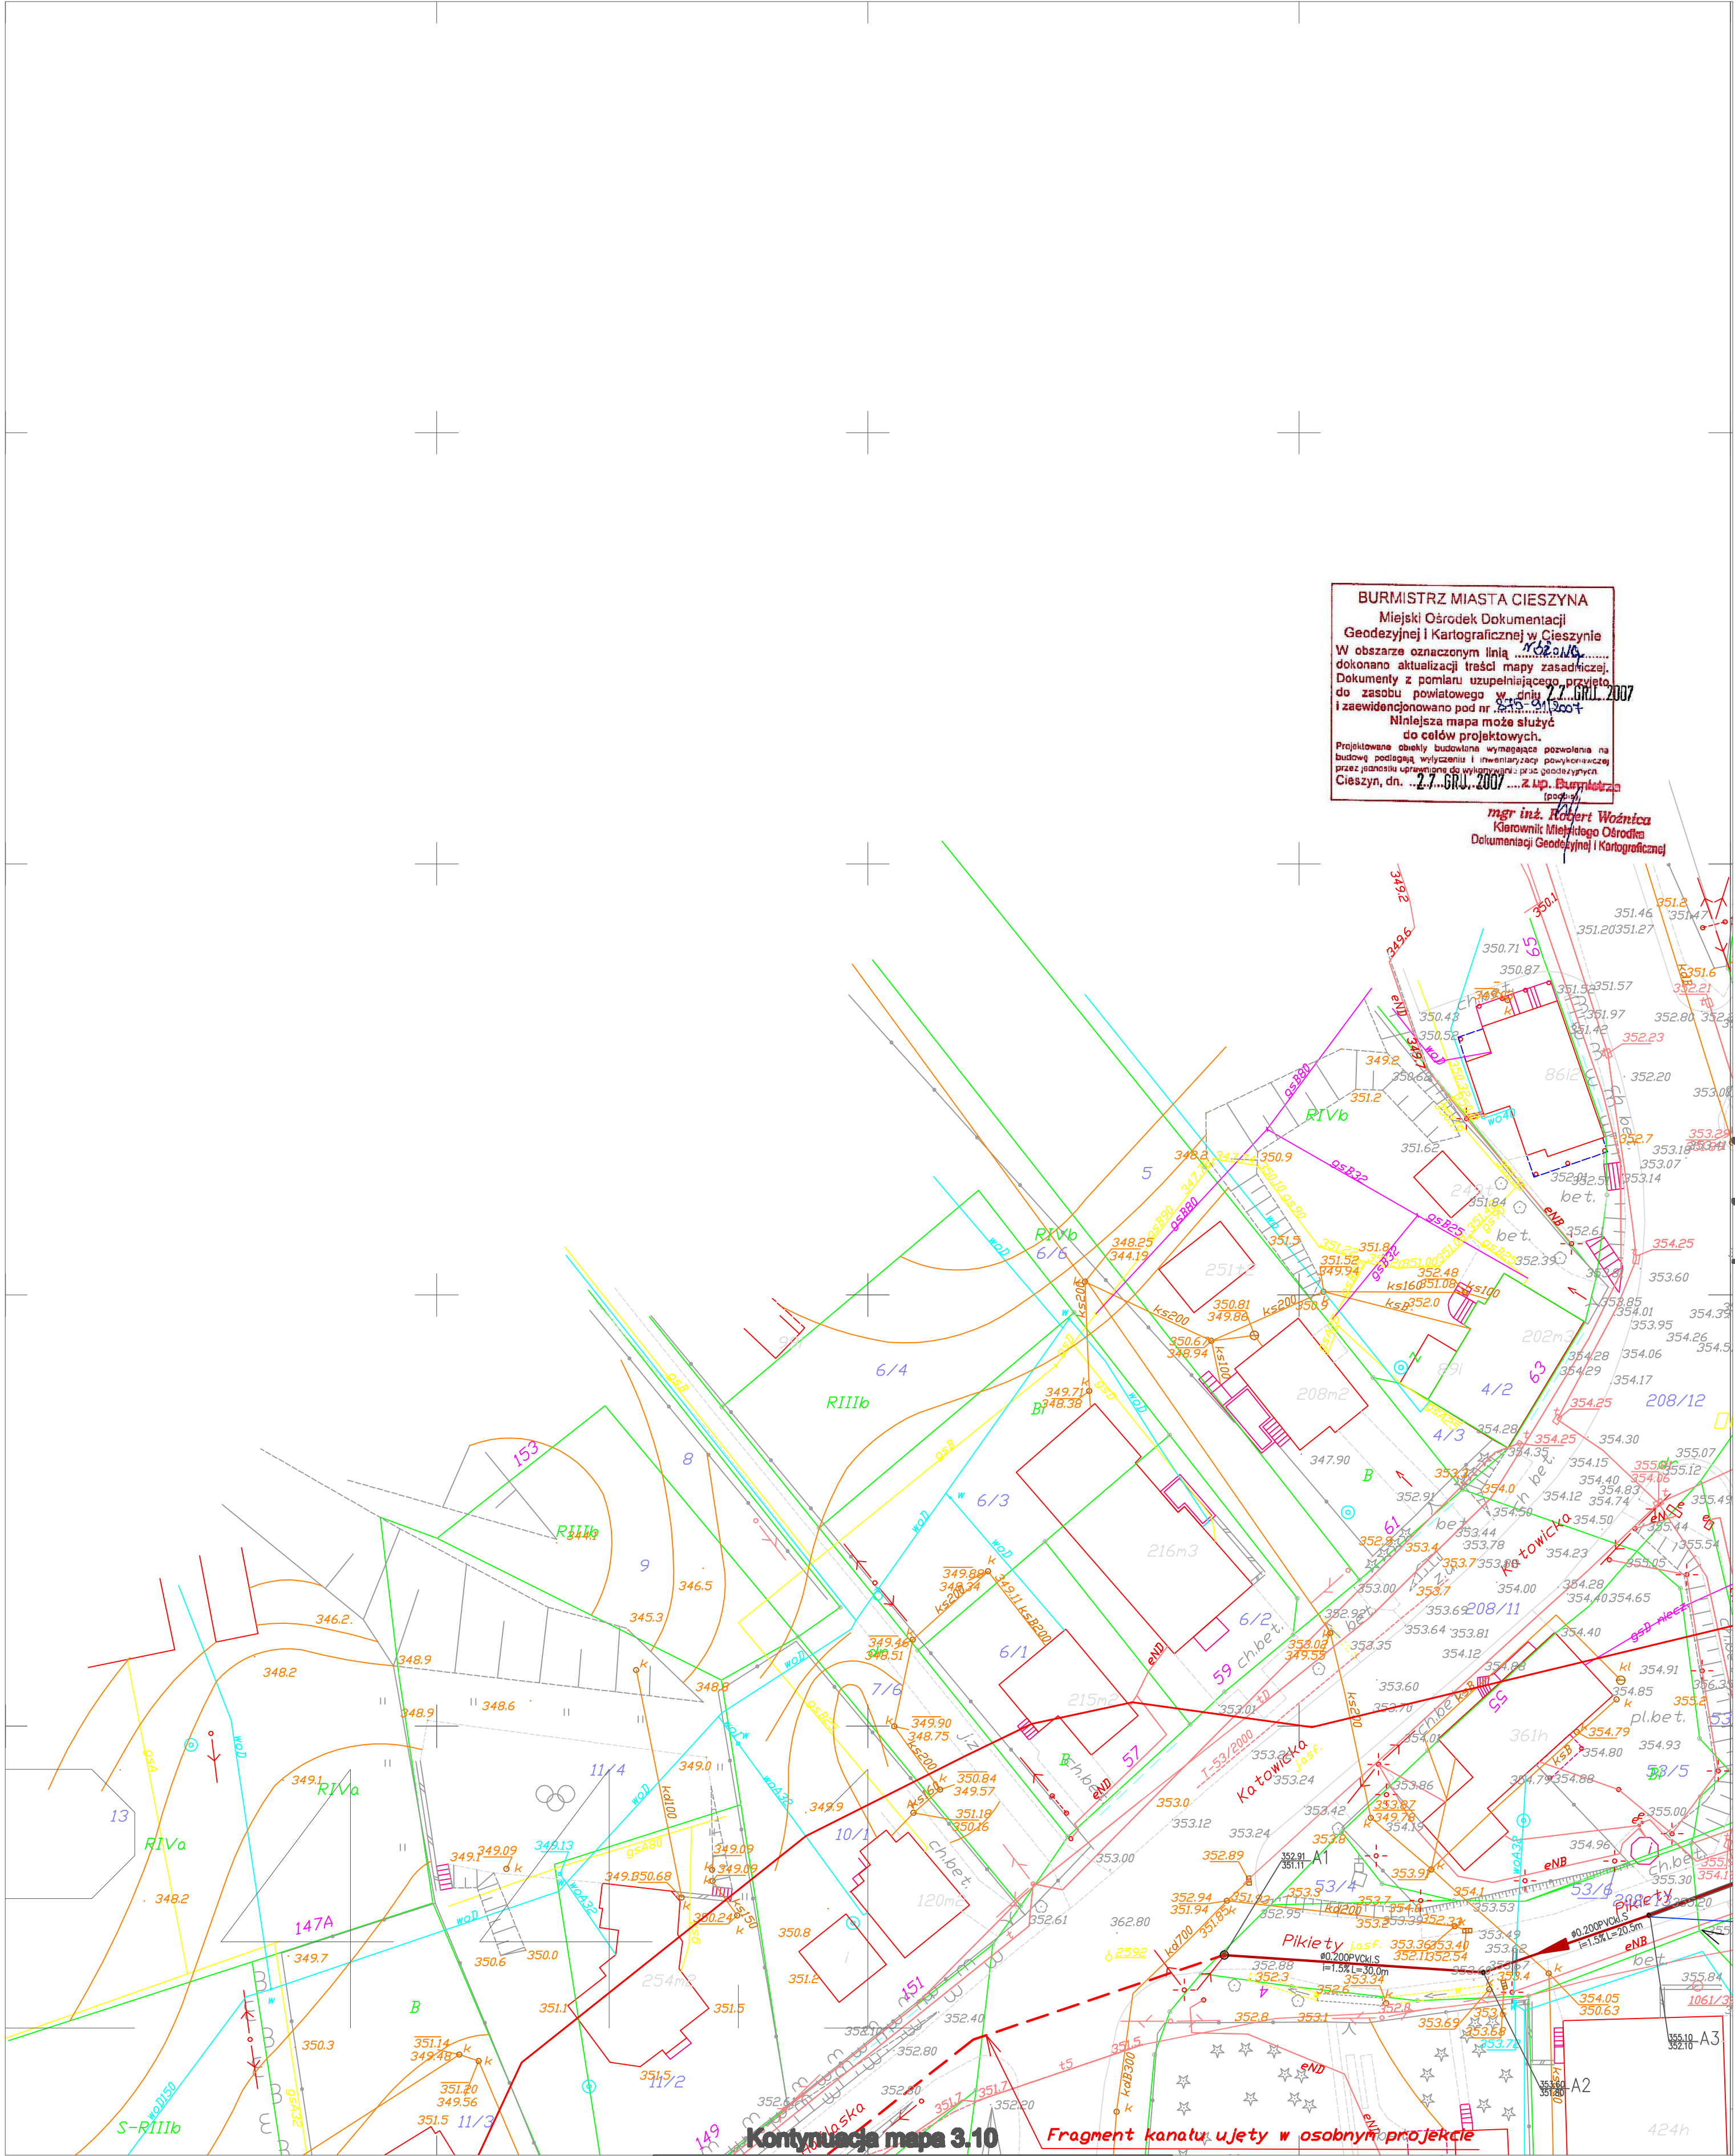

Kontynuacja mapy 3.10

Fragment kanalu, ujęty w osobnym projekcie

		3.1		
541.321.242.1	541.321.242.2	541.321.251.1	541.321.251.2	541.321.252.1
		3.2	3.3	3.4
541.321.242.3	541.321.242.4	541.321.251.3	541.321.251.4	541.321.252.3
541.321.243.1	541.321.243.2	541.321.253.1	541.321.253.2	541.321.254.1
541.321.244.3	541.321.244.4	541.321.253.3	541.321.253.4	541.321.254.3
541.323.042.1	541.323.042.2	541.323.051.1	541.323.051.2	541.323.052.1
		3.15	3.16	3.17

LEGENDA:

elementy projektowane:

- projektowany kolektor kanalizacji sanitarnej
- projektowany kolektor tłoczny kanalizacji sanitarnej

uzbrojenie istniejące:

- istniejący wodociąg
- istniejąca kanalizacja
- istniejący gazociąg
- istniejący kabel energetyczny
- istniejący kabel telekomunikacyjny
- istniejący słup

inne:

- zakres projektu
- granice działek
- numer działki
- numer budynku

350/314
35

"ŚRODOWISKO"
 BIURO PROJEKTOWANIA I REALIZACJI
 INWESTYCJI EKOLOGICZNYCH

43-300 BIELSKO-BIAŁA ul. HARCERSKA 6a,
 TEL/FAX: (033) 497-30-08/497-08-46
 WWW.SRODOWISKO.COM.PL
 MAIL: SRODOWISKO@WP.PL

Investor: **URZĄD MIASTA CIESZYN ul. Rynek 1 43 - 400 Cieszyn**

Zadanie: **Uporządkowanie gospodarki ściekowej w aglomeracji cieszyńskiej** **3.5**

Temat: **Budowa sieci kanalizacji sanitarnej przy ulicy Pikilety i Przepiłńskiego w Cieszynie**

Stadium: **PROJEKT WYKONAWCZY** Branża: **INSTALACYJNA**

Rysunek: **PLAN ZAGOSPODAROWANIA TERENU** Skala: **1:500**

Projektował: mgr inż. Teresa Szendol nr upr.bud.BB60/77
 Sprawdził: inż. Henryk Dera nr upr.bud.BB33/83
 Opracował: inż. Ewa Matyjaszek - Słodowy
 Data: **02.2008**