



dnia : 29.03.2011  
nr D.Z.: 604-1/2011  
obręb : 42 nr działki: 6.118.26.14.1.2

Kopia mapy zasadniczej  
skala 1 : 500

województwo : śląskie  
powiat : cieszyński  
jednostka ewidencyjna : Cieszyn

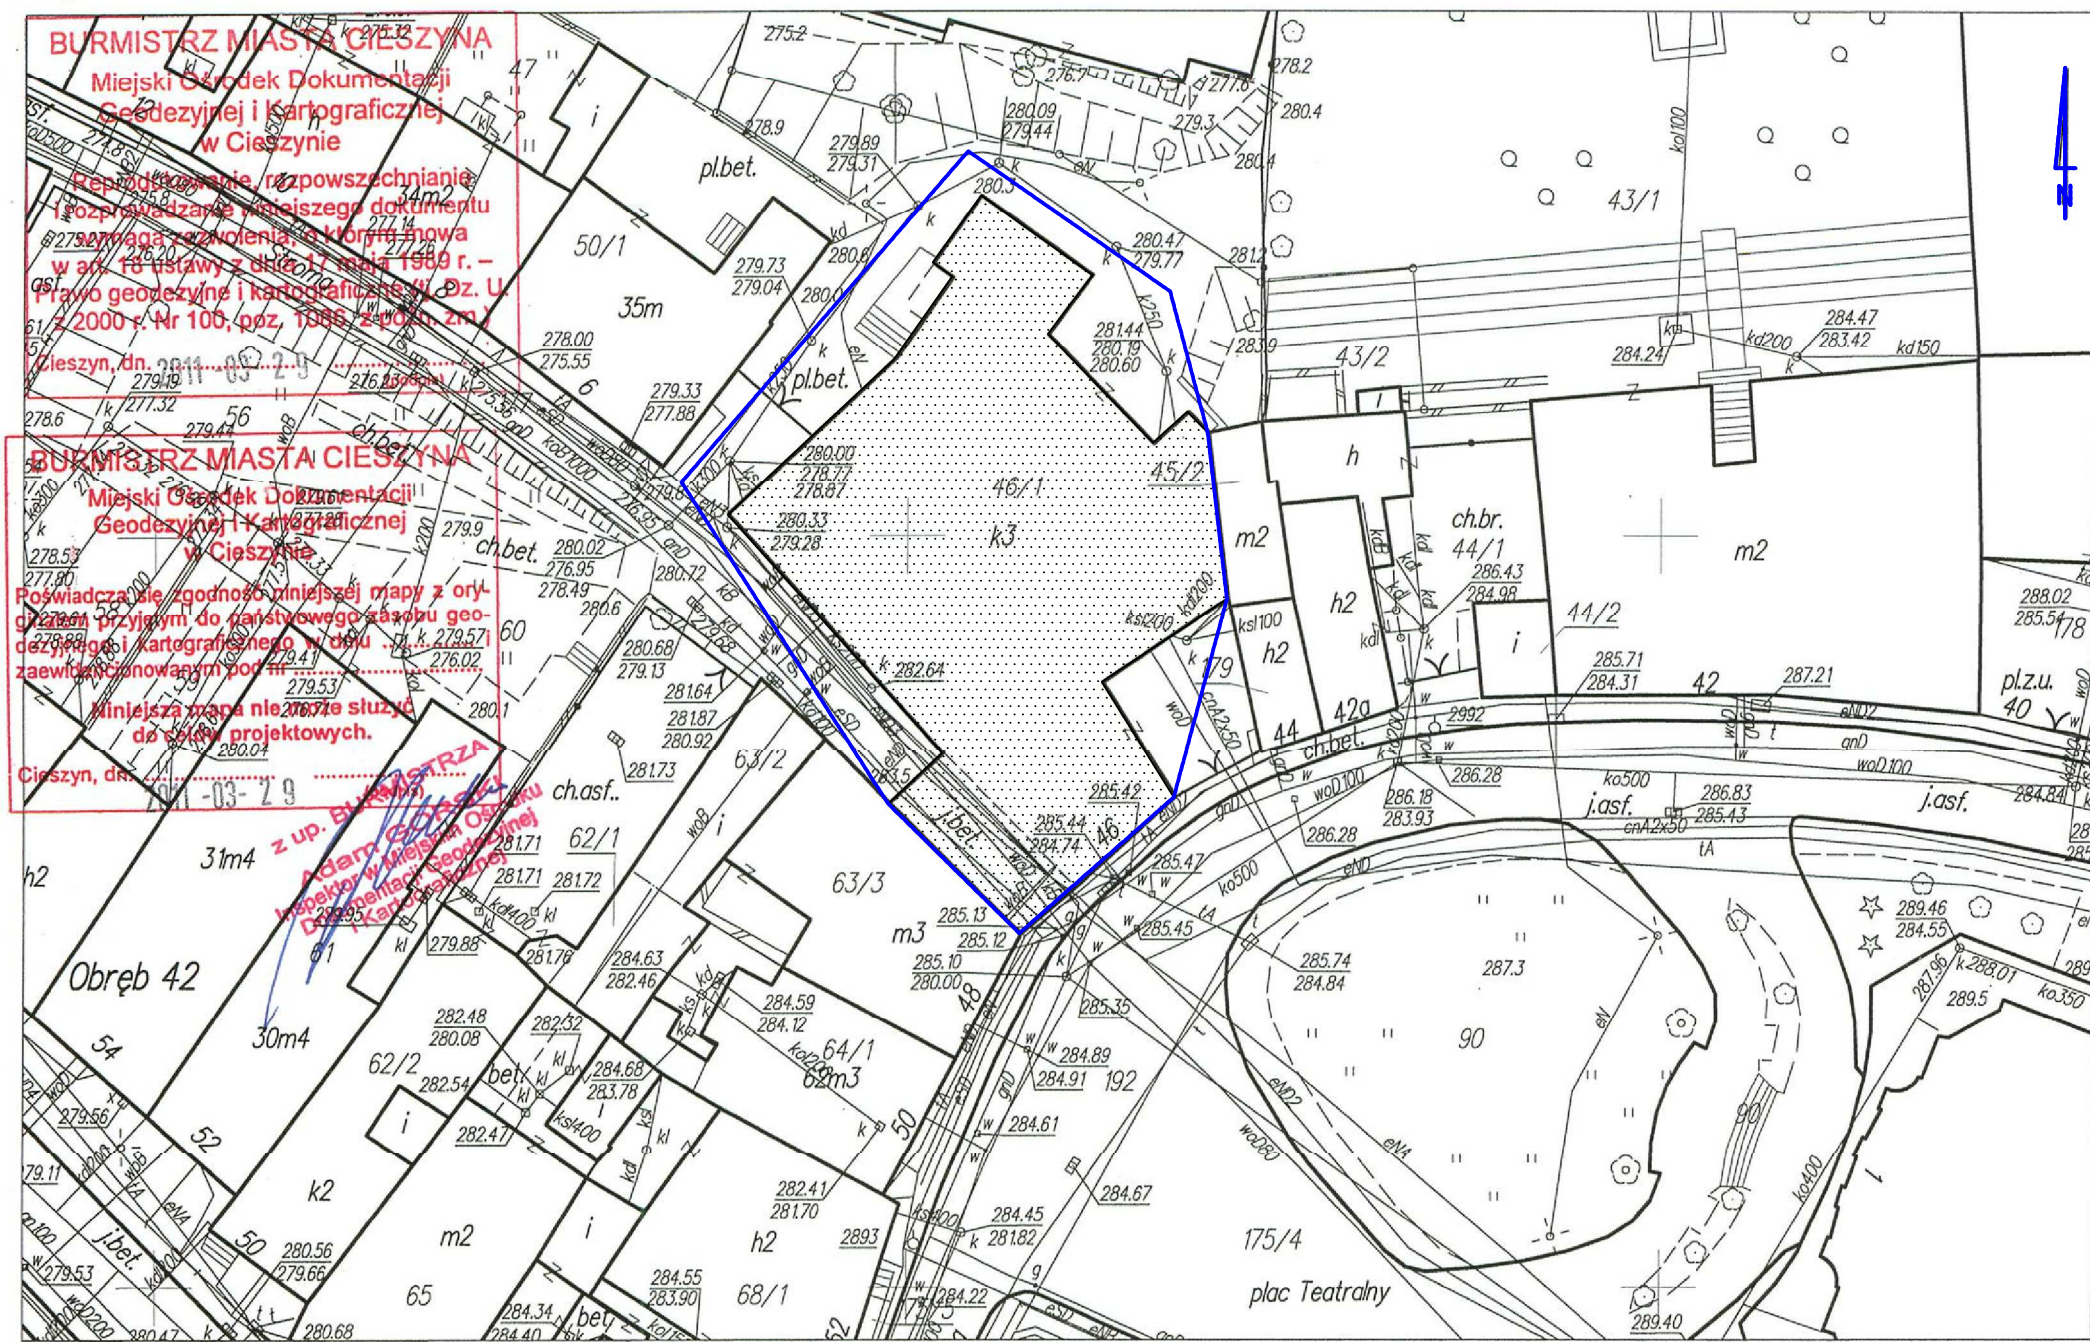

wykonał : Adam Górski  
Na podstawie art.3 ustawy z dnia 16 listopada 2006r. o opłacie skarbowej (Dz.U.Nr225, poz.1635) wydanie niniejszego dokumentu nie podlega opłacie skarbowej, gdyż zgodnie z art.24 ust.3 oraz art.40 ust. 3b ustawy z dnia 17 maja 1989r. Prawo geodezyjne i kartograficzne (jednolity tekst Dz.U. z 2005r., Nr 240, poz.2027 z późn.zm.) podlega innym opłatom o charakterze publicznoprawnym  
uwaga: mapa bez użytków gruntowych i projektów sieci uzbrojenia terenu ZUDP

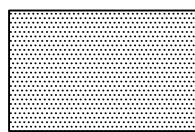

-Remontowany budynek

Zakres opracowania

**UWAGA :**

W ramach niniejszego projektu nie przewiduje się żadnych zmian w istniejącym zagospodarowaniu terenu objętego opracowaniem.



Generalny Realizator Inwestycji Budowlanych sp. z o.o. 30-313 Kraków ul.Mieszczanka 19  
tel./ fax. (012)412-26-95 ; (012)266-02-35 ; e-mail - r.mucha@grib.pl d.krzyk@grib.pl

Projektował :	<b>mgr.inż Roman Mucha</b> upr.nr. UAN 412/00 MB146	Podpis:	
Opracował :	<b>mgr.inż Roman Mucha</b> upr.nr. UAN 412/00 MB146	Podpis:	
Sprawdził :	<b>Dariusz Krzyk</b> 410/2000 / MAP/BO/23338/01	Podpis:	

Investor:	Gmina Cieszyn - Książnica Cieszyńska ul. Mennicza 46 , 43-400 Cieszyn		
Nazwa projektu:	Remont budynku Książnicy Cieszyńskiej		
<b>PROJEKT BUDOWLANY</b>			
Tytuł rysunku:	Skala:	Nr.rys:	
Projekt zagospodarowania terenu.	1:500	<b>R.1</b>	