


Taras przewidziany do remontu

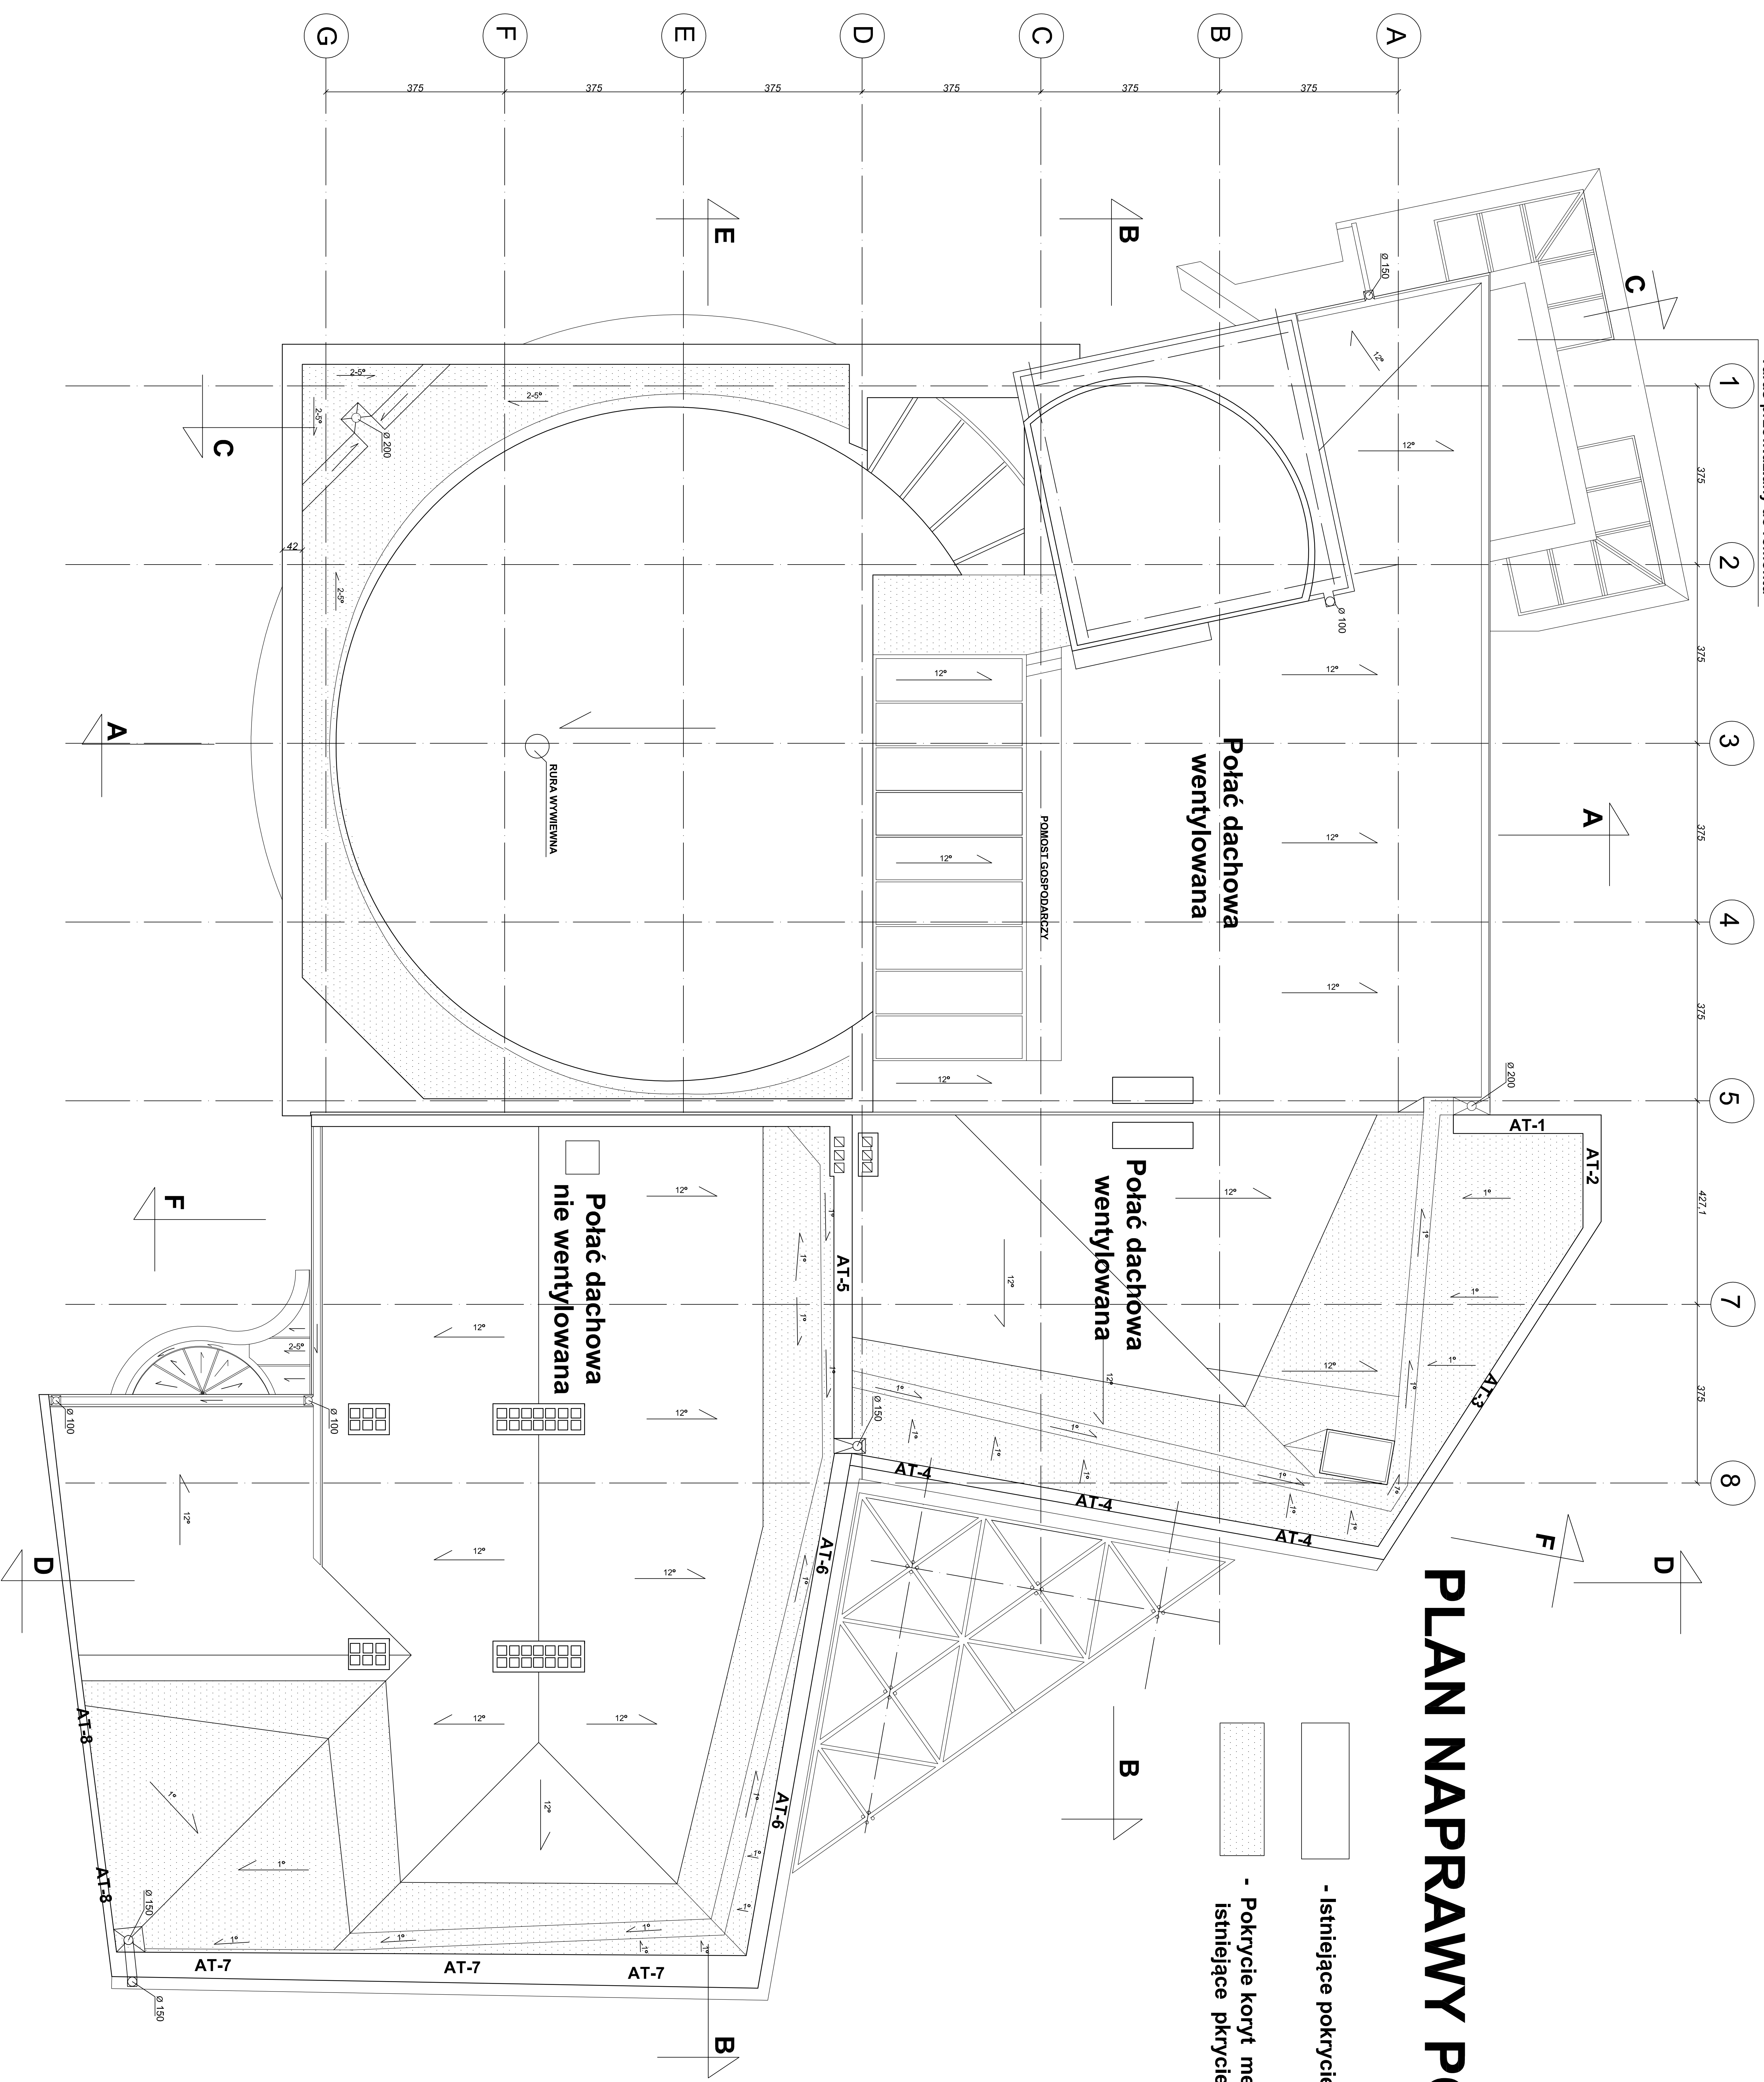

# PLAN NAPRAWY POKRYCIA DACHU

- Istniejące pokrycie dachu blachą miedzianą
- Pokrycie korty membraną EPDM/Elastofol/ istniejące pokrycie papą asfaltową

<b>GRIB</b>	
Projektant: mgr inż. Robert Mielke	
Opis: Projekt naprawy i modernizacji dachu	
Miejscowość: Warszawa	
Data: 15.10.2024	
Skala: 1:50	
Nazwa: Rzut dachu - plan naprawy pokrycia	
Numer: 02	