


Taras przewidziany do remontu



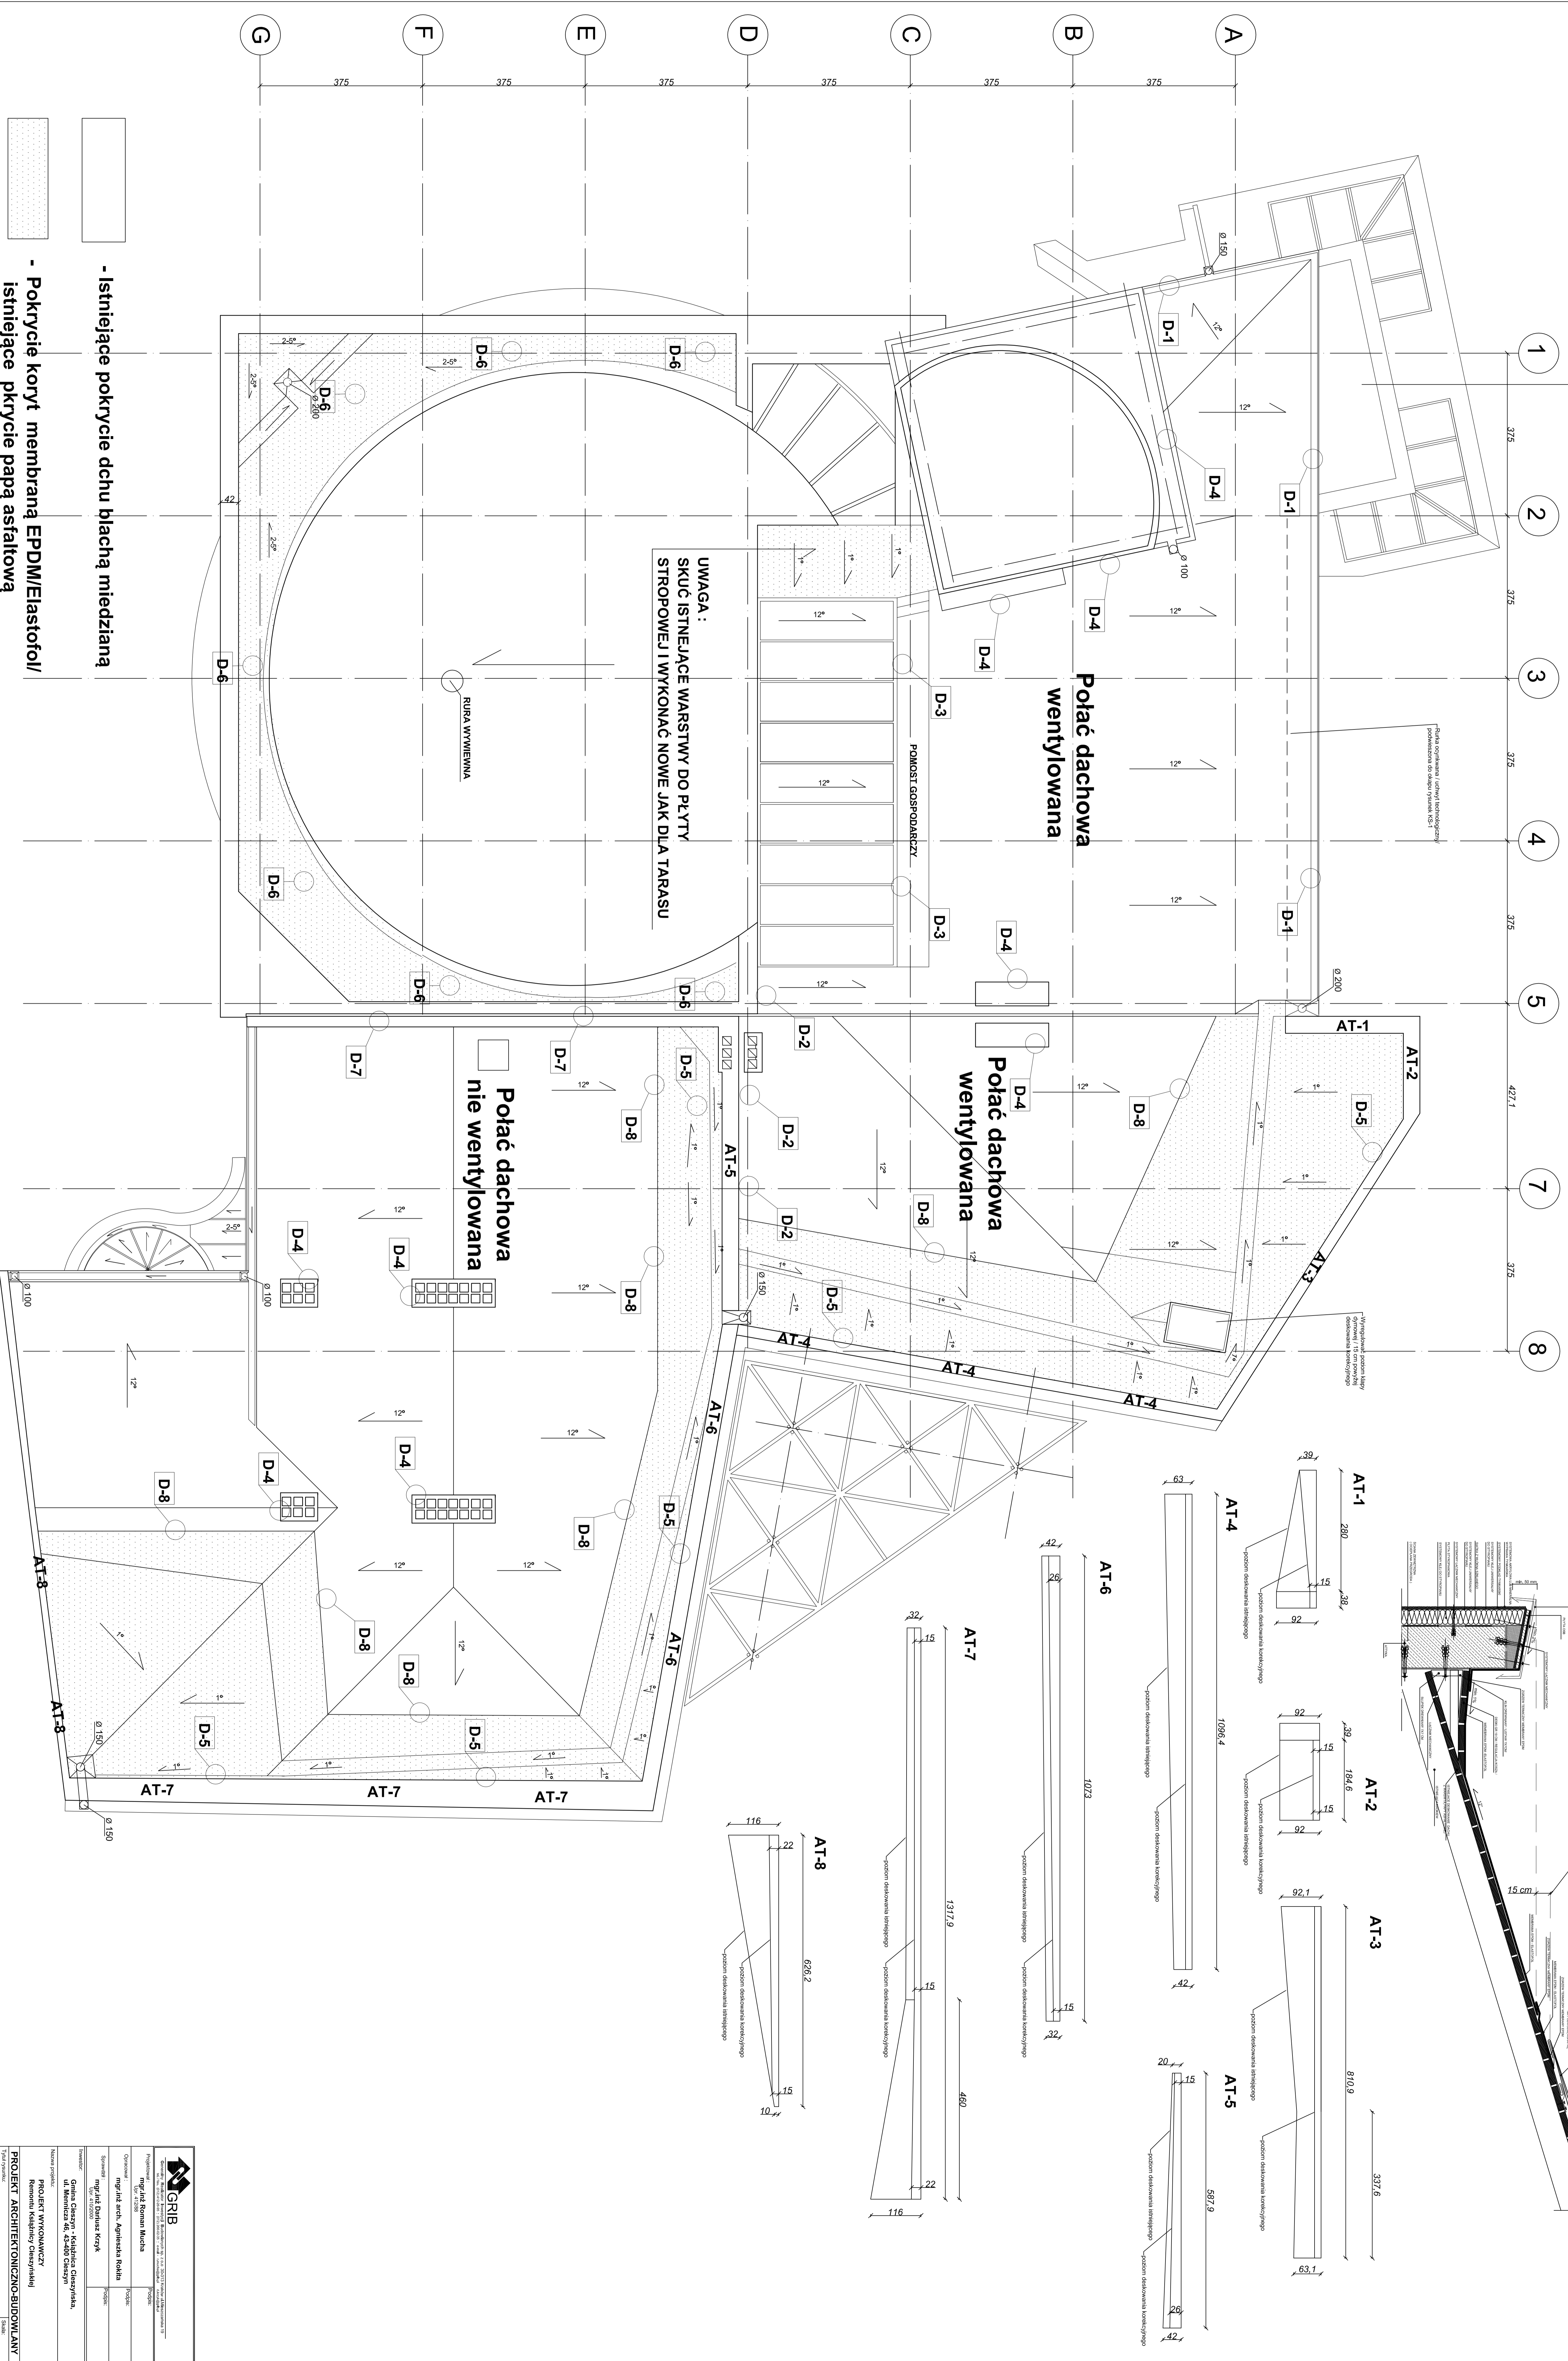


UWAGA :  
SKUĆ ISTNIEJĄCE WARSTWY DO PŁYTY  
STROPOWEJ I WYKONAĆ NOWE JAK DLA TARASU

Data wykonania i uwagi techniczne  
podlegające do akceptacji przez KS-1

Wzrostowa konstrukcja  
dachu i stropu  
długości wentylacji

- Istniejące pokrycie dachu blachą miedzianą
- Pokrycie koryt membraną EPDM/Elastofol/
- Istniejące pokrycie papą asfaltową

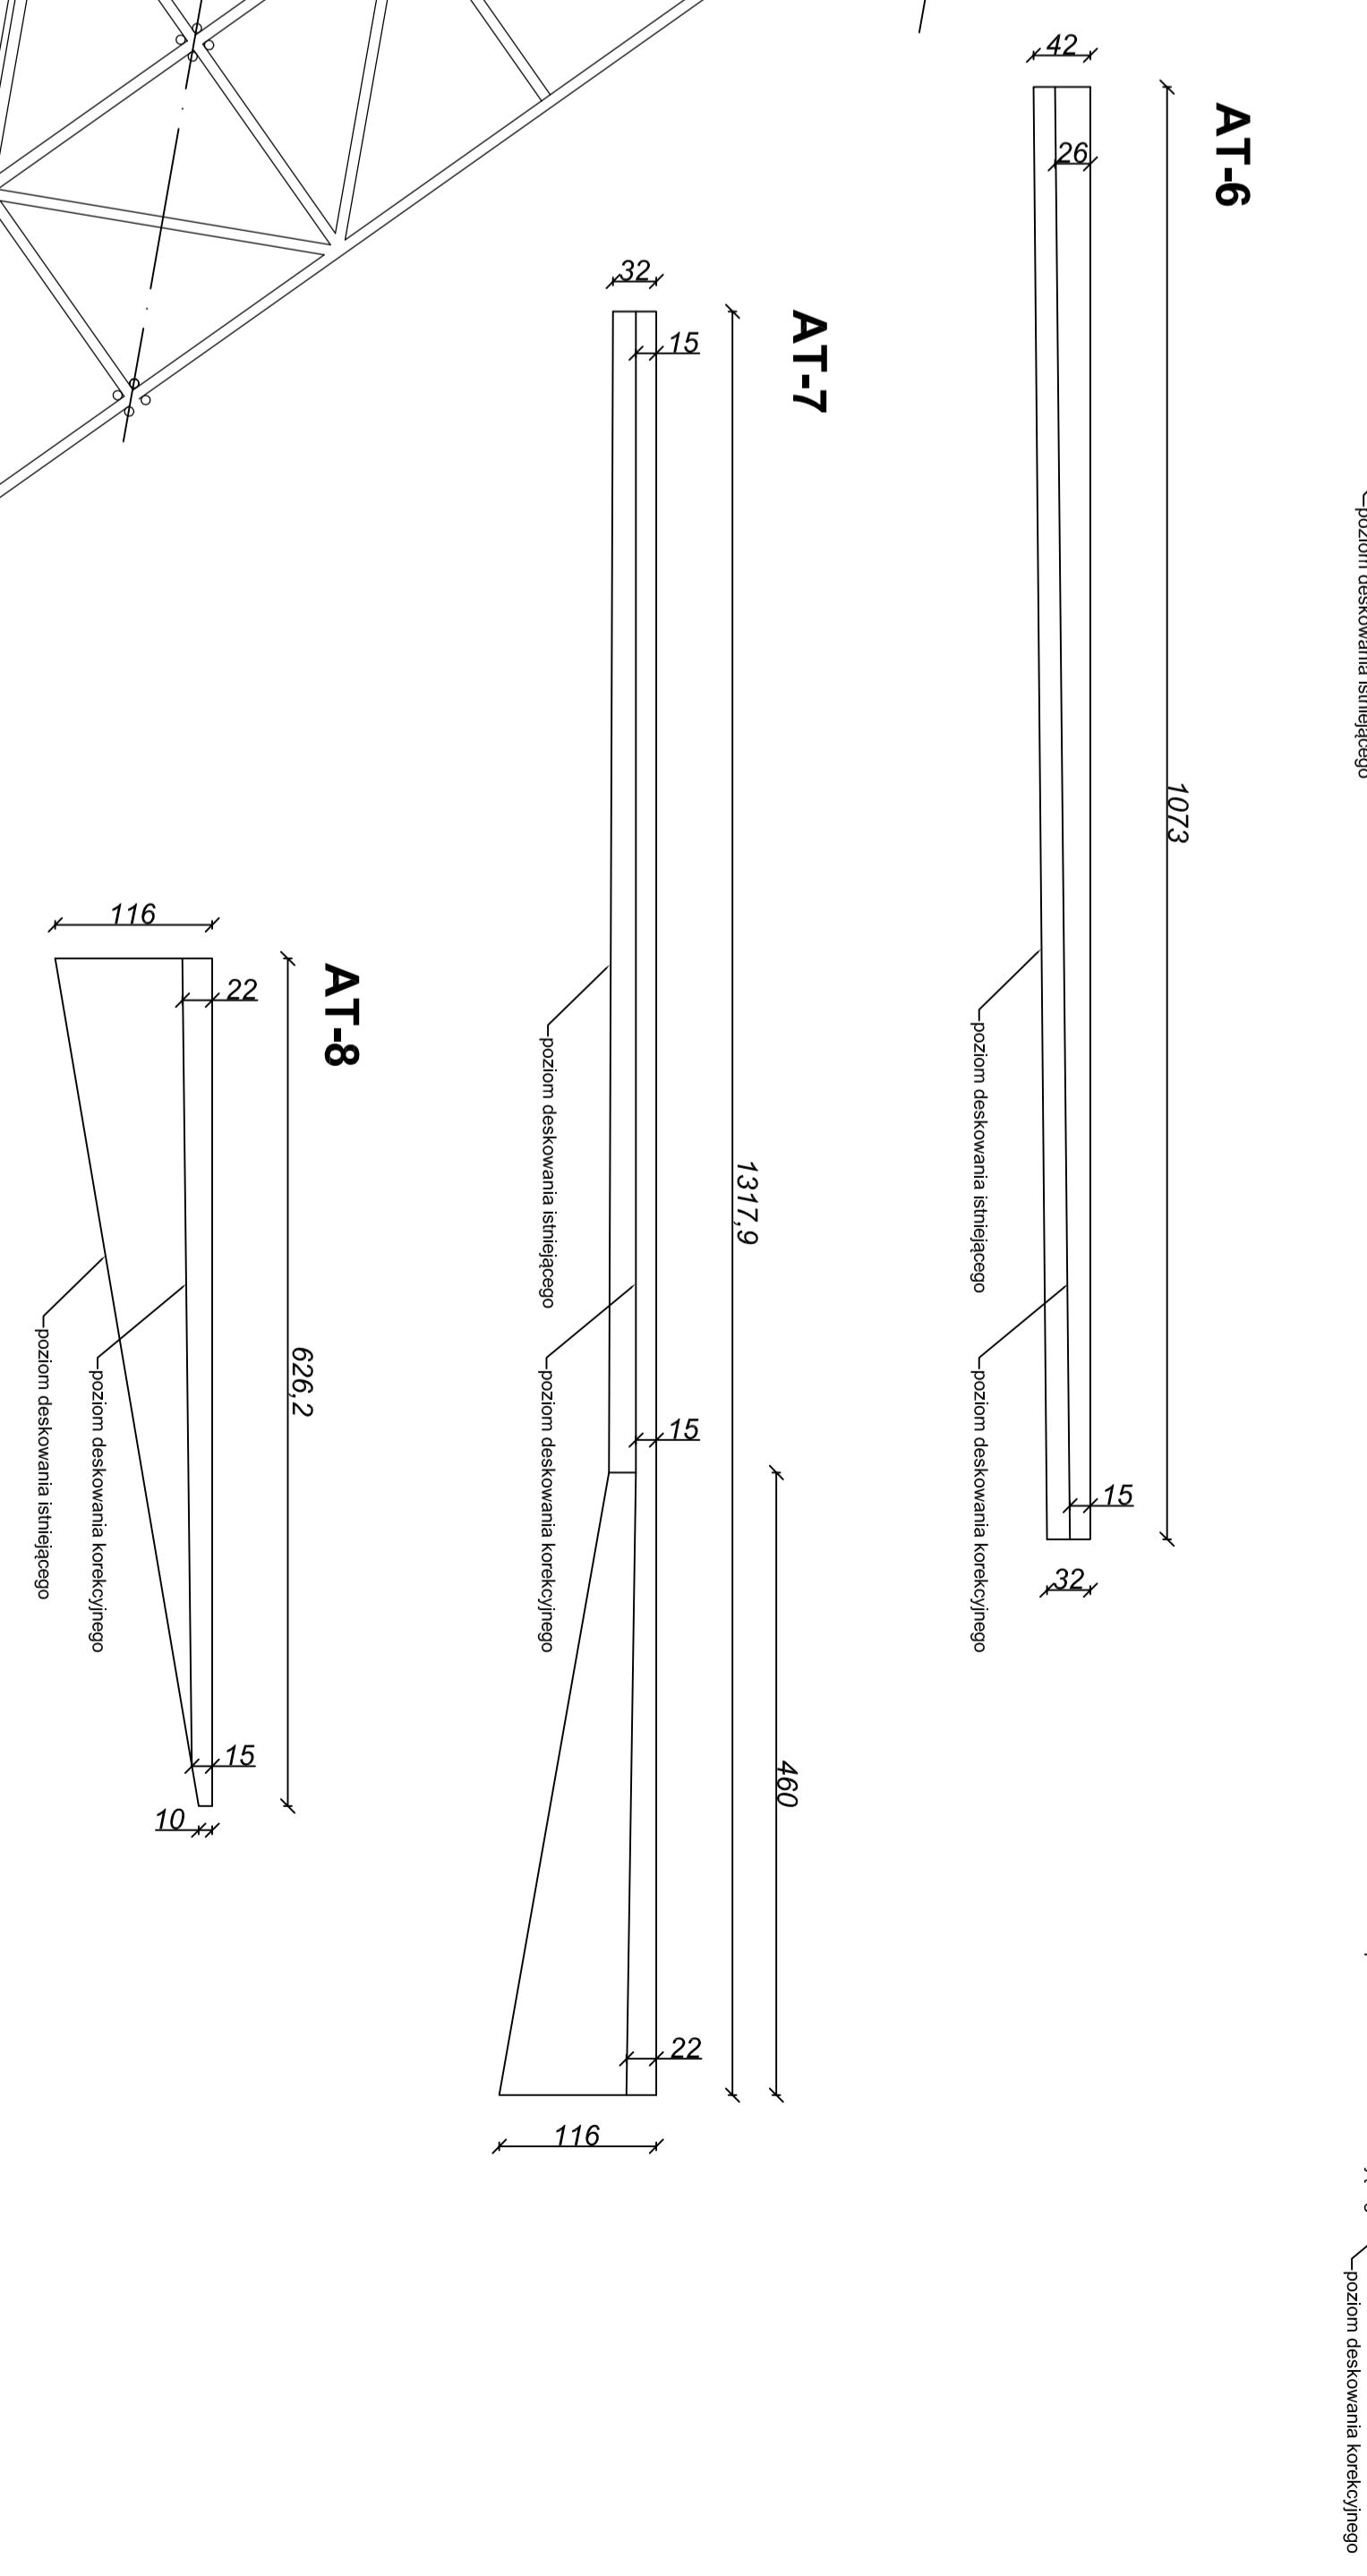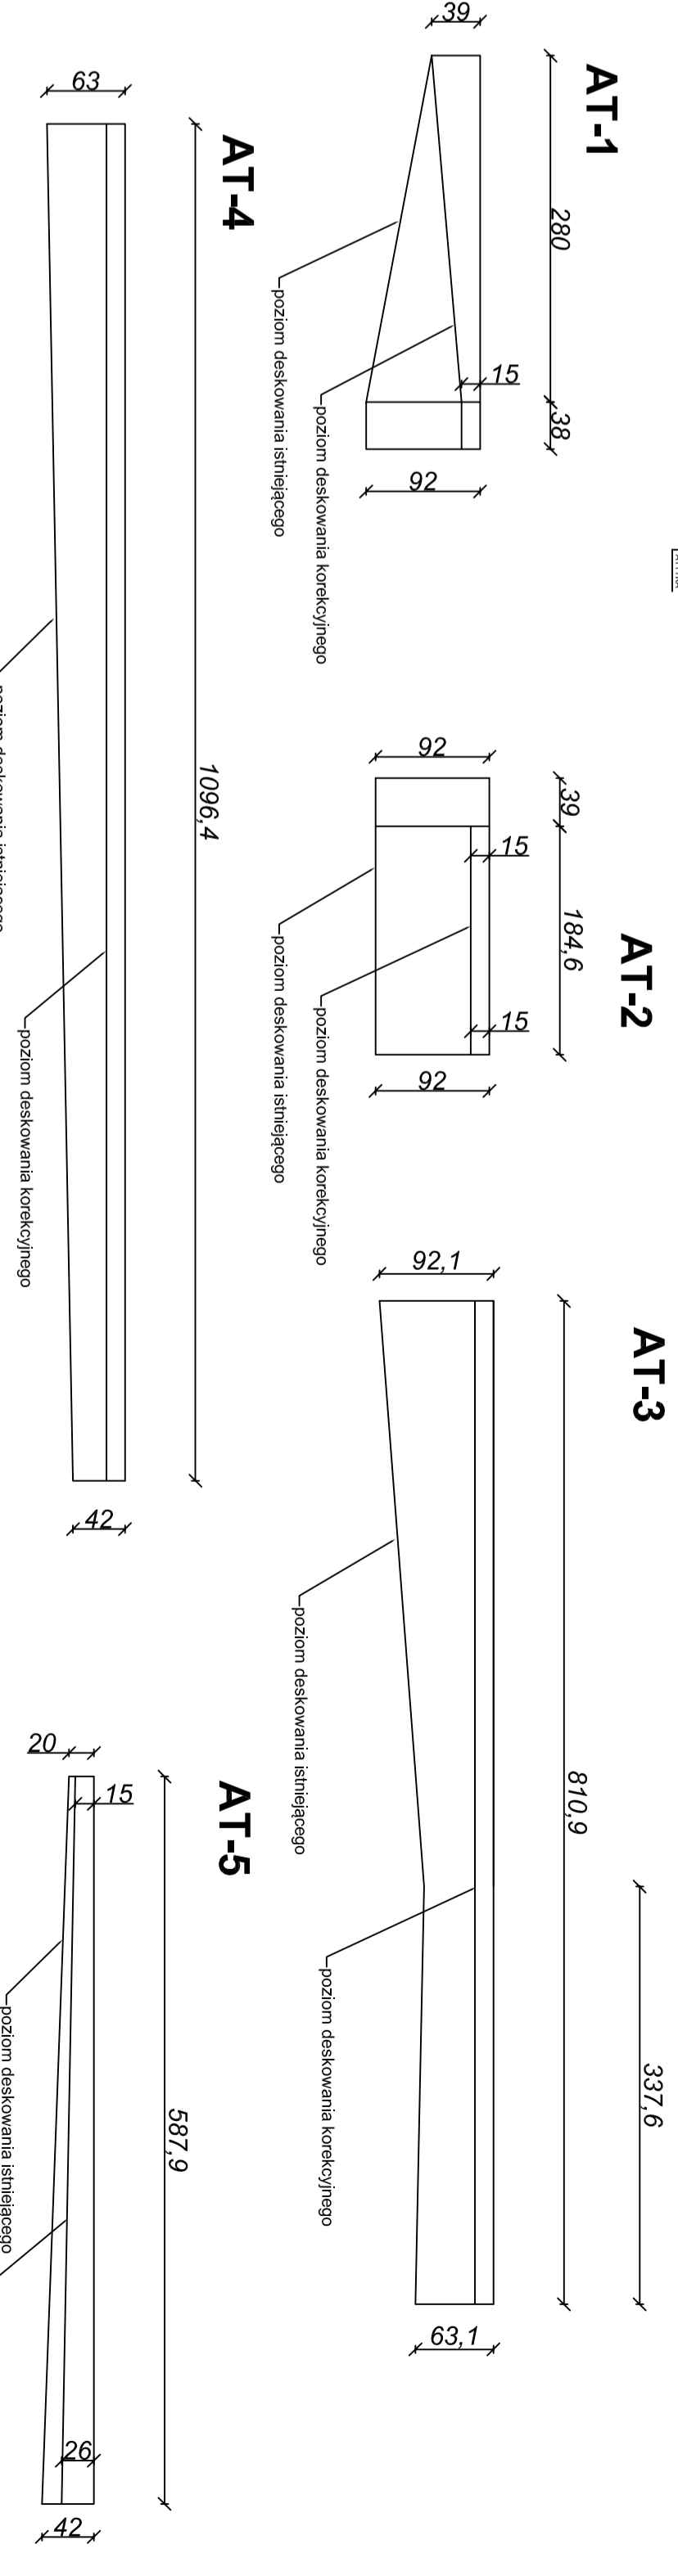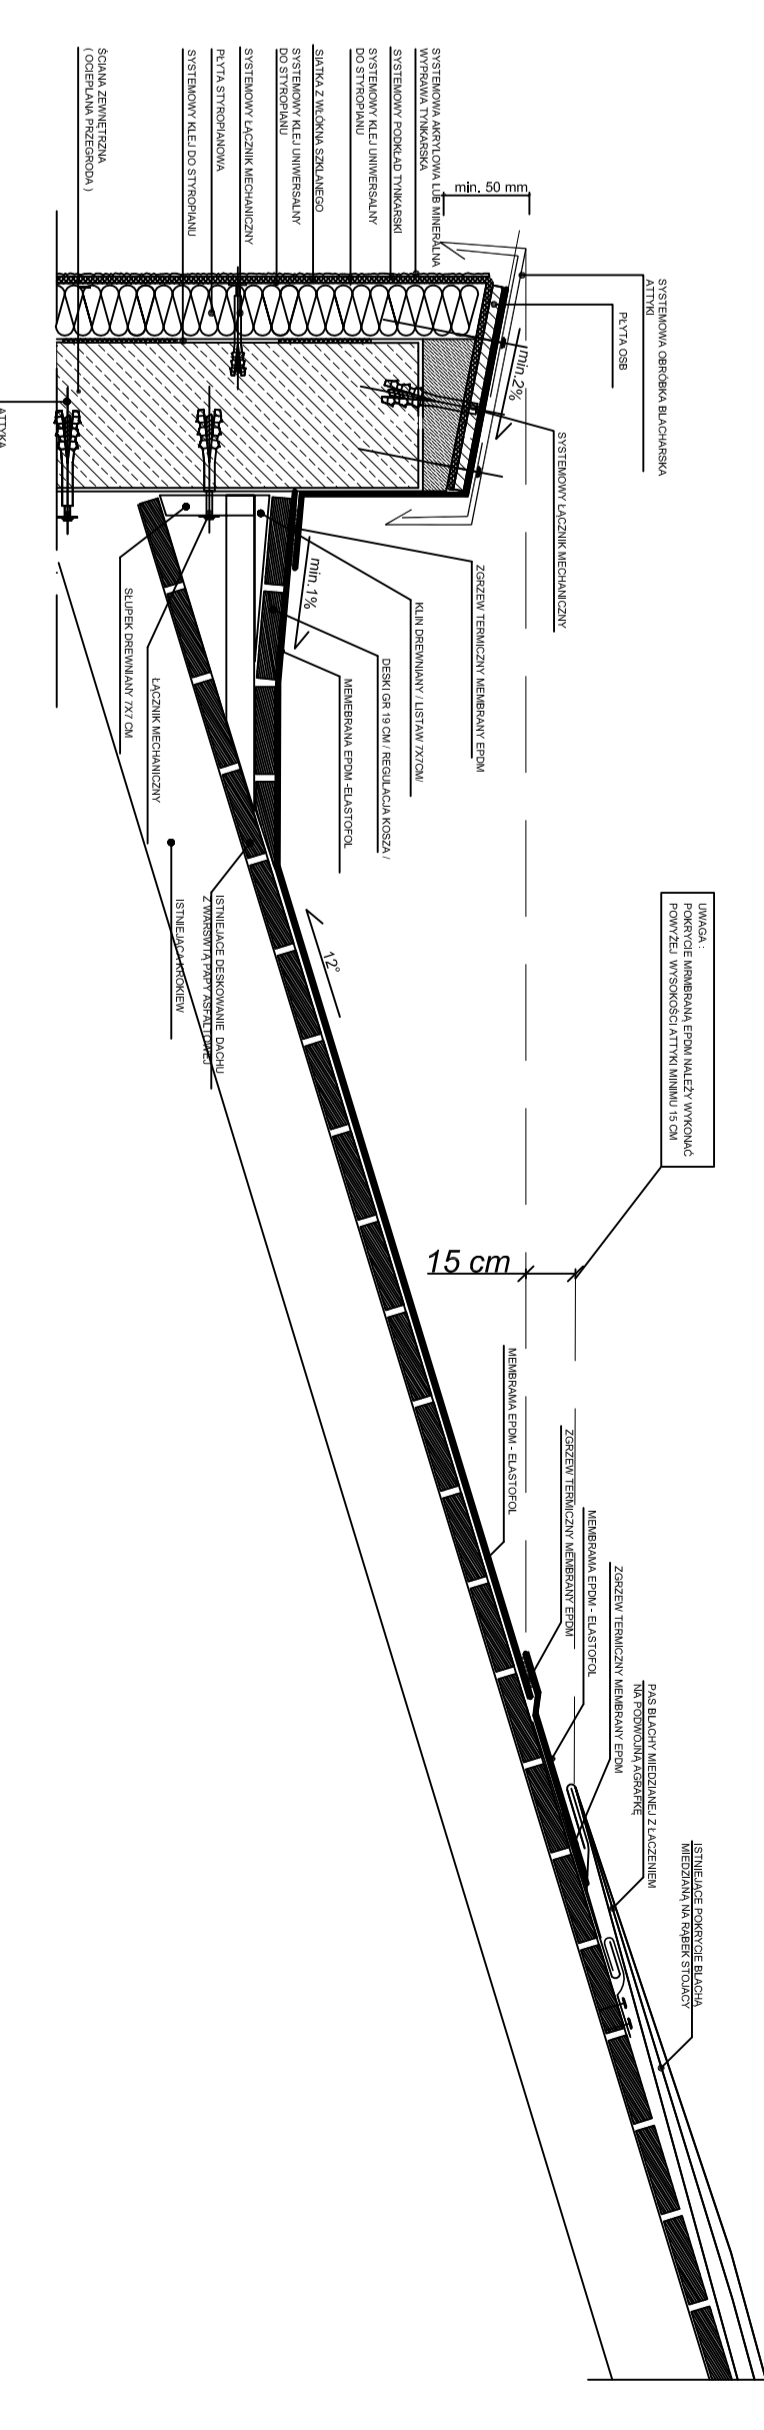

Projekt: <b>ingrid i arch. Agnieszka Rodła</b>	
Składowi: <b>ingrid i arch. Agnieszka Rodła</b>	
Wykonanie: <b>ingrid i arch. Agnieszka Rodła</b>	
Temat: <b>Remont i wykończenie tarasu</b>	
Adres: <b>ul. Słowackiego 40, 42-800 Ślesin</b>	
Projekt wykonawczy	
Projekt Architektoniczno-Budowlany	
Rzut Dachowy i Plan Warstwowy Konstrukcyjny	
Skala: 1:50	
Data: 04	