


M. Cieszyn

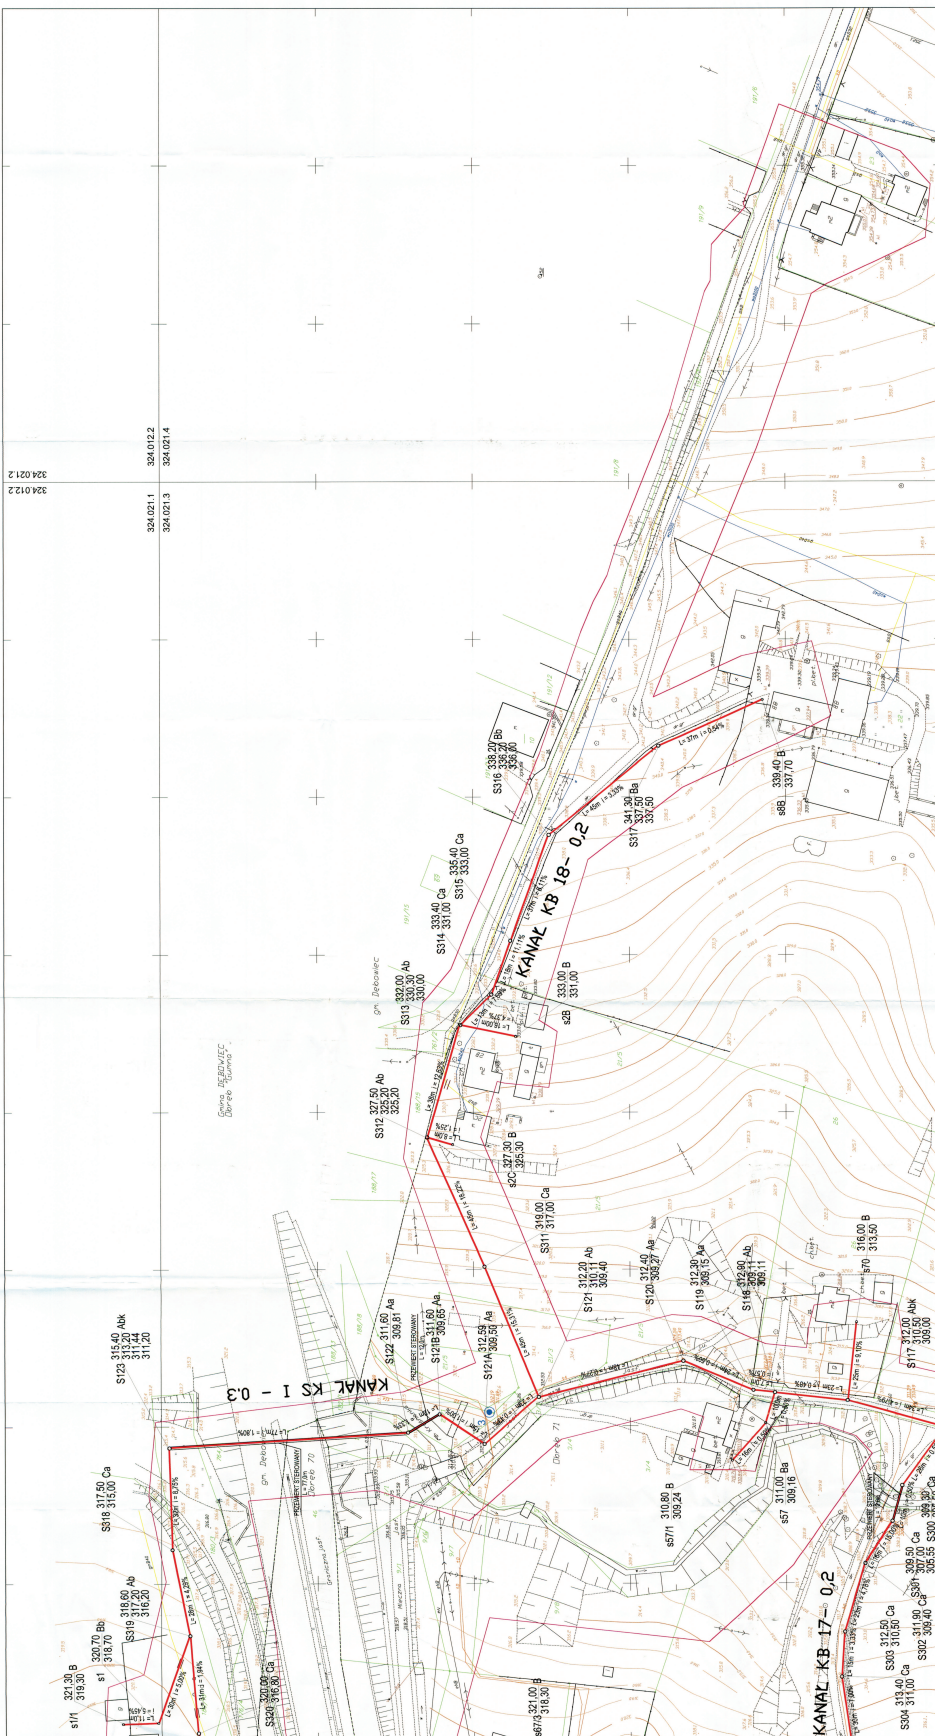

Maksymalne natężenie	
Prędkość przepływu	v
Prędkość osadzenia	w
Prędkość wstępnego osadzenia	w ₀

Plan wykonany wg. zleceń i rysunku do wykonania w ramach zadania inwestycyjnego, którego realizacją jest budowa kanalizacji sanitarnej i ściekowej. Autorzy nie ponoszą odpowiedzialności za ewentualne zmiany danych w stosunku do stanu faktycznego. Plan wykonany w oparciu o dane techniczne przekazane przez Związek Miejscowości M. Cieszyn.

MAPA ZASADNICZA

541.324.021.1
541.324.021.3
541.324.021.4

skala 1:500

OPIS OZNACZEŃ:

ZAKRES KONTAKTOWY
13

OTWARCIENIA
Pracownicy

Linie graniczne
Pracownicy

Pracownicy

Pracownicy

INSTRUMENTY PRACY
Kanał 1000 mm
Kanał 420 mm
Kanał 300 mm
Kanał 150 mm

INSTRUMENTY PRACY
Kanał 1000 mm
Kanał 420 mm
Kanał 300 mm
Kanał 150 mm

OPIS OZNACZEŃ (ELEMENTY PROJEKTOWANE)
S31 - P. PRZEJŚCIE PRZEZ KANAŁ
A - Średnica 1000 mm
B - Średnica 420 mm
C - Średnica 300 mm
D - Średnica 150 mm
E - Kanał 1000 mm
F - Kanał 420 mm
G - Kanał 300 mm
H - Kanał 150 mm

INWESTOR ZWIĄZOK MIEJSCOWOŚCI KOMUNALNE W CIESZYNIE ul. Kościuszki 1, 43-003 CIESZYŃ		
ZADANIE PROJEKTOWANIE BUDOWNICTWA KOMUNALNEGO		
Faza Projekt zagospodarowania terenu - inżynieria		
Przebieg ul. Kościuszki 1, 43-003 CIESZYŃ		
C-2 - Projekt zagospodarowania terenu - inżynieria		
Etap II		
Przebieg		
Zagospodarowanie terenu - inżynieria		
Arkusz 23		
Wzrost	19.01.1989	19.01.1989
Podpis	[Podpis]	[Podpis]
Data		