


M. Cieszyn

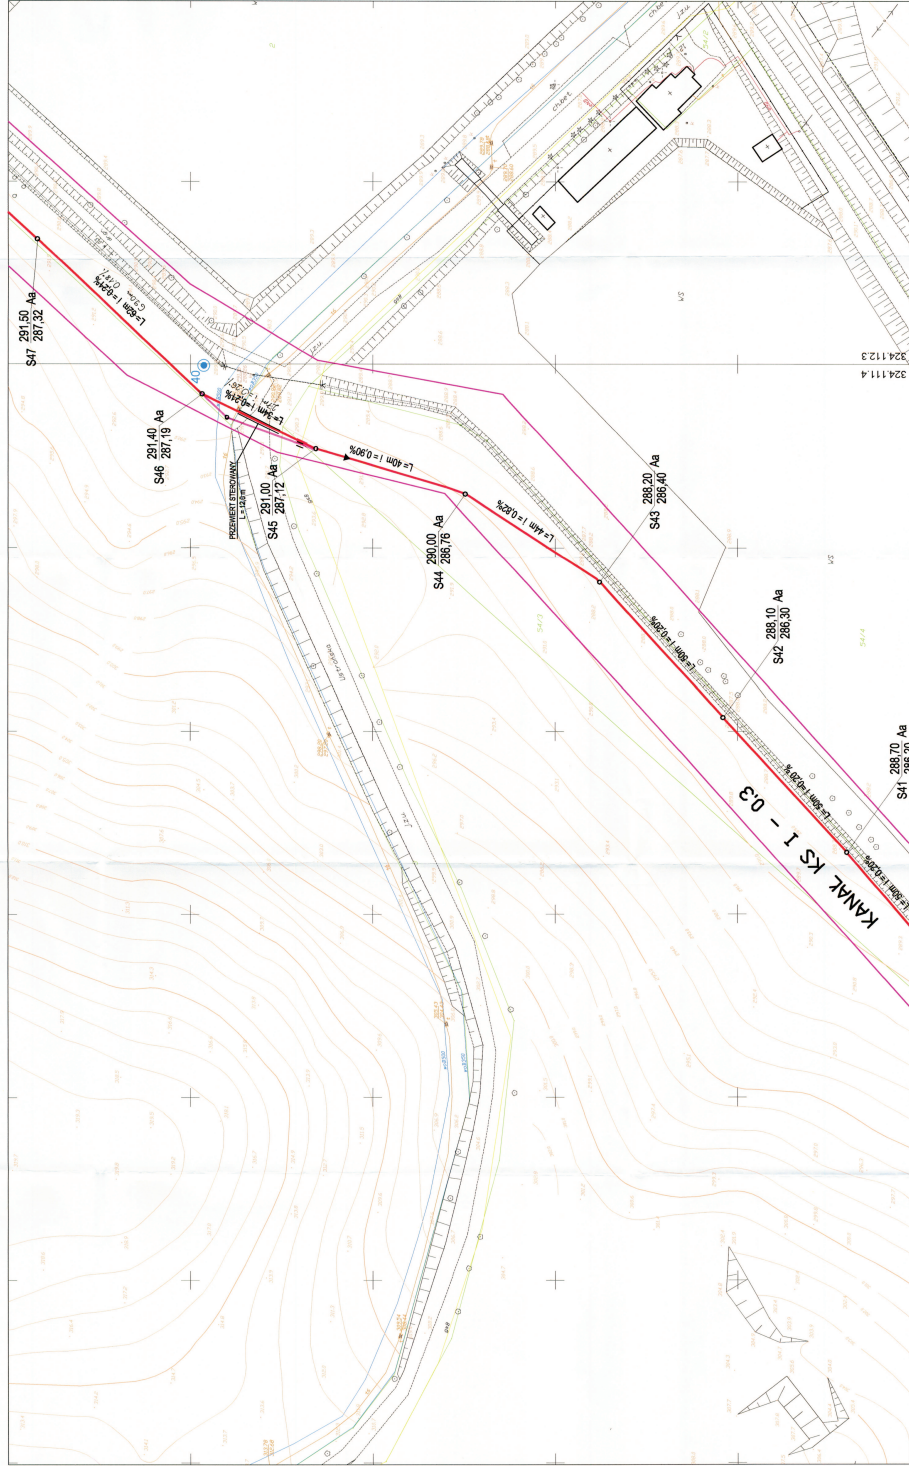

OZNACZENIA:

- ZAKRES AKTUALIZACJI MAPY
- OTWAR ODDAJENY
- GRANICE OBSZARU
- NUMERY OBIĘTOŚCI
- PRZEWIERT
- RURA DŁGOCZYNNA
- ISTOTNE UZBROJENIE POZIOME
- PRZEWODNY GAZOWY
- PRZEWODNY ELEKTRYCZNY
- KABELE TELEKOMUNIKACYJNE
- PRZEWODNY WODNY
- PRZEWODNY KANALIZACJI SANIT. I DREWNI
- PRZEWODNY CO I C.W.

OZNACZENIA (ELEMENTY PROJEKTOWANE)

- PROJEKTOWANE STUZIENIE SANITARNE
- PROJEKTOWANA SIATKOWANIE
- Średnica 1000 mm
- Średnica 425 mm
- Średnica 300 mm
- średnica produkcyjna lub wykonawcza
- średnica produkcyjna
- średnica wykonawcza

541.324.111.4
541.324.112.3

skala 1 :500

KOPIA MAPY ZASADNICZEJ

tytuł: plan techniczny
numer: 541.324.112.3
data: 2004.11.23

Właściciel: Gmina Cieszyn
Wykonawca: [...]
Liczba stron: [...]

Notyfikacja: [...]
Załącznik: [...]

INWESTOR:
ZARZĄD GOSPODARSTWA KOMUNALNYM W CIESZYNIE
41-600 CIESZYN, UL. SMOLEŃCZA 59

BIURO PROJEKTOW BUDOWNICTWA KOMUNALNEGO
SPÓŁKA Z O.O. 40-065 KATOWICE, UL. SZEREBIEGO 2

PROJEKT KANALIZACJI SANITARNEJ W CIESZYNIE-KRANJAJ
ETAP II
PROJEKT ZAGOSPODAROWANIA TERENU
ZAGOSPODAROWANIE TERENU: STYTUCCJA
1:500

ARKUSZ 5

Imię i nazwisko	...
Stanowisko	...
Podpis	...
Data	...