


M. Cieszyń

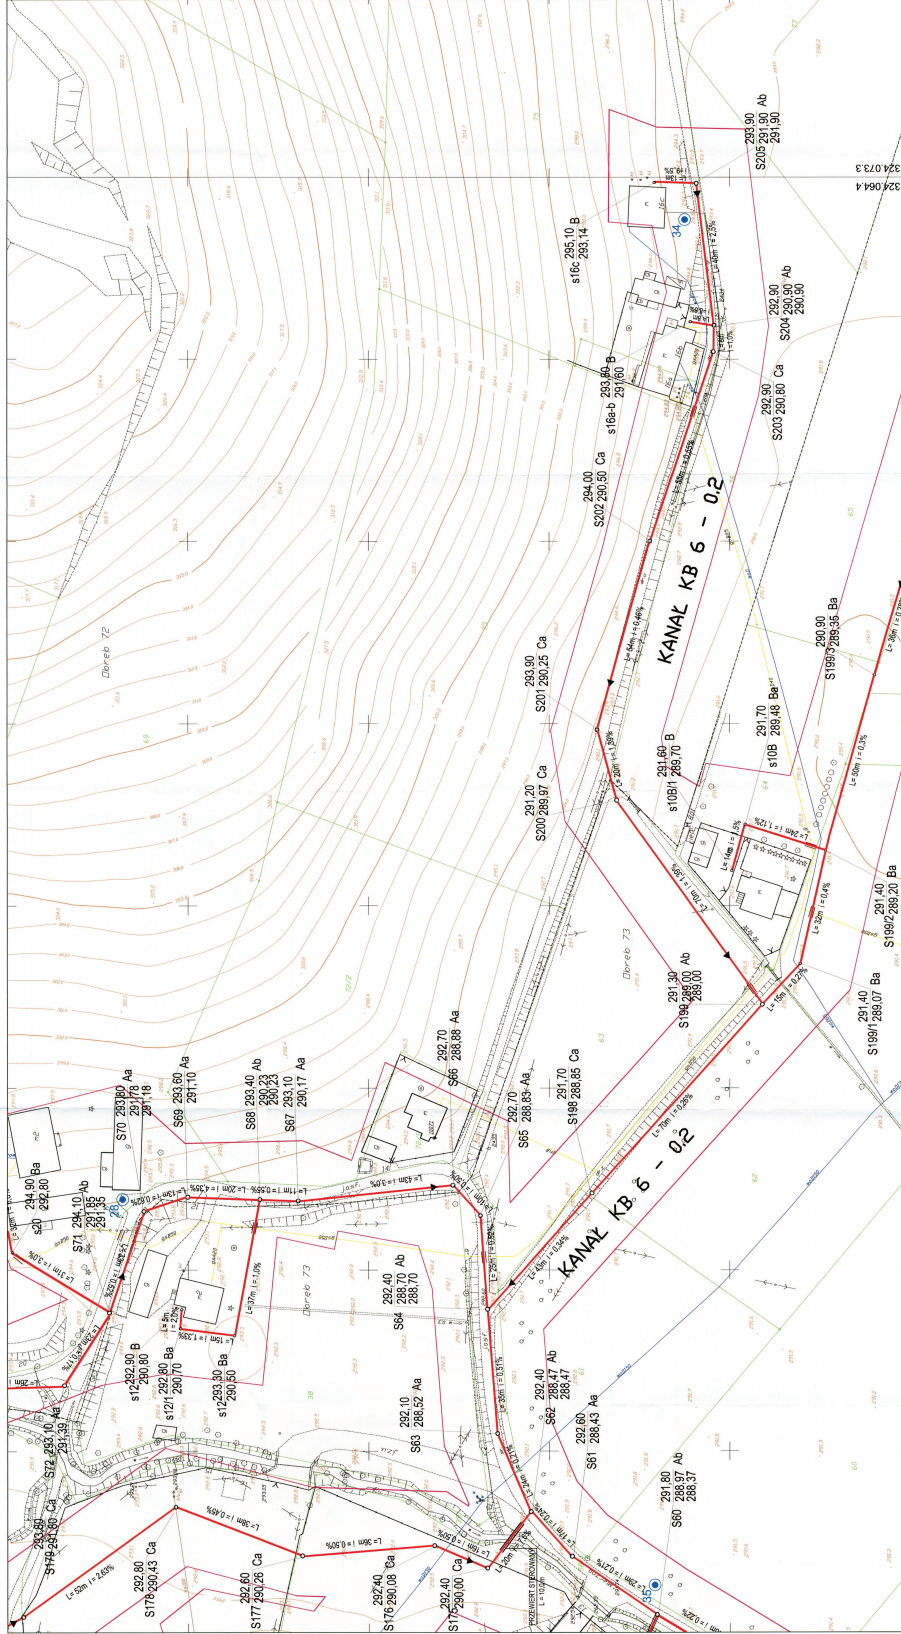

OZNACZENIA:

- ZAKRES AKTUALIZACJI MAPY
- OTWÓR PROJEKOWANY
- Gruntowa ścieżka
- Numerowy oznaczeń
- PRZEJMCIET
- RUROCIĘCZKA
- ISTNIEJĄCE UZBROJENIE PODZIEMNE
- PRZEWOZY GAZOWE
- PRZEWOZY ELEKTRYCZNE
- KABELE TELEKOMUNIKACYJNE
- PRZEWOZY WODNE
- PRZEWOZY KANALIZACJI SANIT. DRENŻYŻ
- PRZEWOZY Ciepł. W.

OZNACZENIA (ELEMENTY PROJEKTOWANE)

- PROJ. KANALIZACJA SANITARNIA
- PROJEKTOWANE STUŻENIE SANITARNE
- Słotnik 1000 mm
- Słotnik 425 mm
- Słotnik 600 mm
- stacja podziemna lub nadziemna
- inny obiekt

INWESTOR:
ZAMAWIAJĄCY
URZĄD GOSPODARSTWA KOMUNALNEGO W CIESZYŃU
UL. SPOŁECZNA 10
41-500 CIESZYŃ

BRUBO PROJEKTOWANIE BUDOWNICTWA KOMUNALNEGO
UL. SPOŁECZNA 10, 41-500 CIESZYŃ, UL. SPOŁECZNA 2

PROJEKTANT	BRUBO	DATA	2024
OPRACOWANIE	BRUBO	DATA	2024
WYKONANIE	BRUBO	DATA	2024
WERYFIKACJA	BRUBO	DATA	2024
WYKONANIE	BRUBO	DATA	2024
WERYFIKACJA	BRUBO	DATA	2024

ETAP II

ZAGOSPODAROWANIE TERENU - SYTUACJA

ARKUSZ 10

SKALA: 1:500

Weryfikacja tematyczna	
WERYFIKACJA	1
WERYFIKACJA	1
WERYFIKACJA	1
WERYFIKACJA	1

Mapa wykonana w oparciu o dane terenowe i plany sytuacyjne. Nie gwarantujemy idealności danych. Wszelkie zmiany należy zgłaszać do inwestora.

KOPIA MAPY ZASADNICZEJ

KOD: 100-20202

Autoryzacja: Mapa została wykonana przez Oficynę w Cieszyńcu

2024.11.29

541.324.064.4
541.324.073.3
skala 1:500