


M. Cieszyn

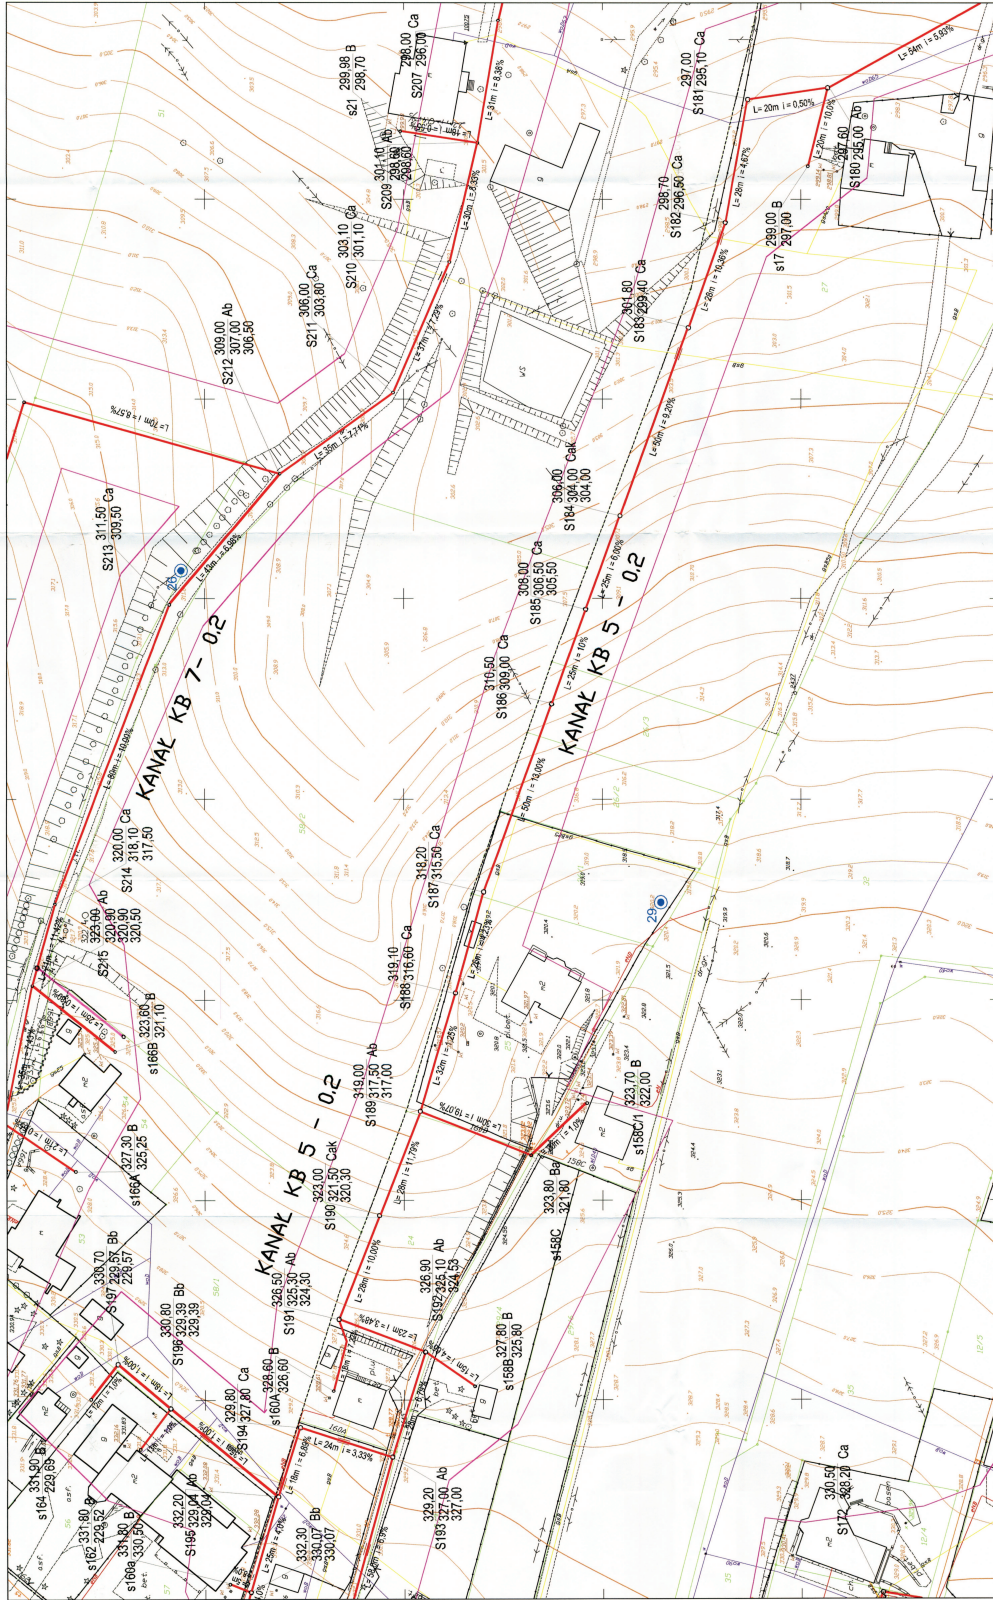

OZNACZENIA:

- ZAKRES AKTUALIZACJI MAPY
- OTWOR GEODEZYJNY
- Granice działek
- Numery działek
- PRZEWIERT
- RURA OCHRONNA

- ISTNIEJĄCE UZBROJENIE PODZIEMNE
- GAZ
 - PRZEWOZY ELEKTRYCZNE
 - KABLE TELEKOMUNIKACYJNE
 - PRZEWOZY WODNE
 - PRZEWOZY KANALIZACJI SANITARIESZCZ
 - PRZEWOZY C.O. I C.C.W.

OZNACZENIA (ELEMENTY PROJEKTOWANE)

- PROG KANALIZACJA SANITARNIA
- PROJEKTOWANE STUŻENIE SANITARNE
- Ścieżnica 100mm
- Ścieżnica 425mm
- Ścieżnica 400mm
- stacja podziemna kł. składowa
- stacja podziemna
- stacja kładowa

INWESTOR:
ZAKŁAD GOSPODARSTWA KOMUNALNEGO W CIESZYNIE
ul. Wesoła 1, 43-200 Cieszyn

BIURO PROJEKTÓW BUDOWNICTWA KOMUNALNEGO
ul. Wesoła 1, 43-200 Cieszyn

PROJEKT: BUDOWA KANALIZACJI SANITARNEJ W CIEŚYNY
ETAP II
Kanalizacja sanitarna

ZAKREŚLONE TERYENY - SYTUACJA

ARKUSZ 12

INWENIORYSTY: [Signature]

PROJEKTANTY: [Signature]

DATA: 02.2018

Nadpiski literacyjne	
W	Wskazanie
P	Przebieg
S	Stacja
L	Linia
C	Całkowita długość

Wskazanie literowe w terenie nie wyraża gwarantacji, że wskazane punkty są dokładnie w miejscu, w którym zostały oznaczone. Kł. składowe nie są w tym projekcie uwzględnione.

MAPA ZASADNICZA
1:500

541.324.064.1

skala 1:500