


M. Cieszyn

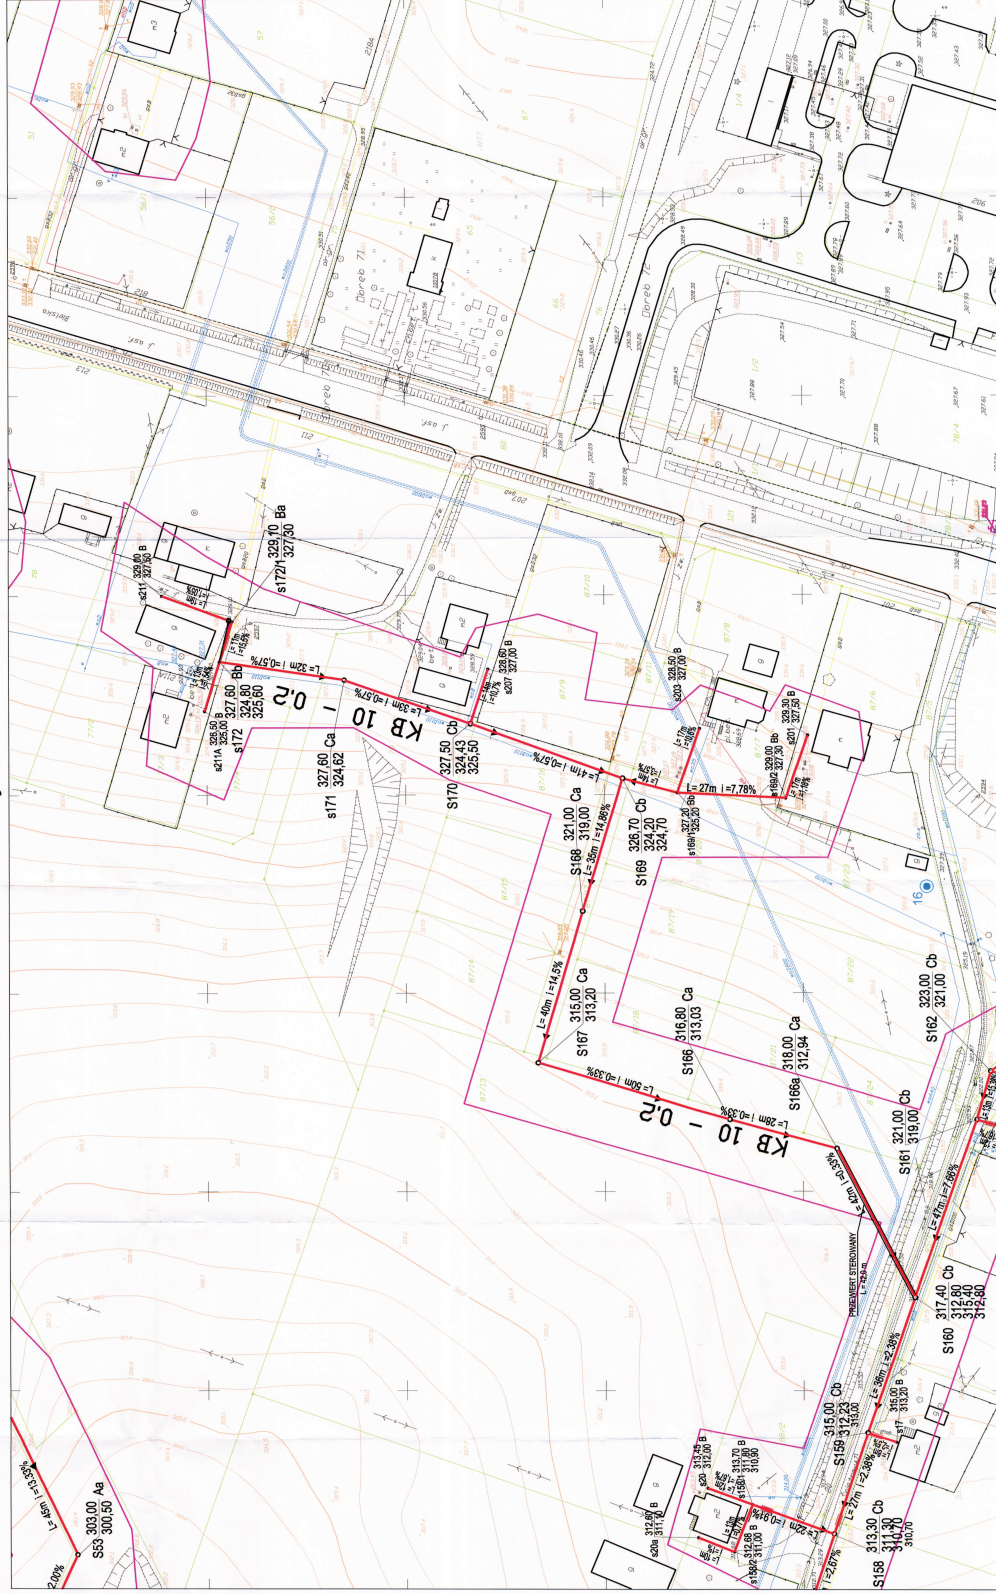

OZNACZENIA:

- ZAKRES AKTUALIZACJI MAPY
- OTWAR BRZOZOWY
- Gruncie osiedle
- Numery działek
- PRZEMIER
- RURA DŁ-RODINA
- ISTNIEJĄCE UZBROJENIE PODZIEMNE
- PRZEWODY OŁOWE
- PRZEWODY ELEKTRYCZNE
- KABLE TELEKOMUNIKACYJNE
- PRZEWODY WODNE
- PRZEWODY KANALIZACYJNE SANIT. I DESZCZ.
- PRZEWODY CO I C.C.W.

OZNACZENIA (ELEMENTY PROJEKTOWANE)

PROJ. KANALIZACJA SANITARYNA

PROJEKTOWANE STUDIUM SANITARYNE

- Słuchano 1000 mm
- Słuchano 425 mm
- Słuchano 600 mm
- szklany, miedziany lub stalowy
- stalowy
- metaliz. lakierowany

541.324.014.3

skala 1:500

KOPIA MAPY ZASADNICZEJ

KRSO: 000150002
 Aktualizacja mapy została wykonana przez OFW XYZ w Cieszynie
 2008.11.23

Holecki Tomasz	
Projektant	U
Wykonawca	U
Opis	U
Weryfikacja	U

Nie wyłącza się w żaden sposób od wyłączeń zastrzeżonych w niniejszym umowie podstawowej. Albo nie były zgodne do inwentaryzacji lub o których nie ma informacji w inwentaryzacji

INWESTOR:
 GMINA CIESZYŃ, UL. GŁÓWNA 28
 43-400 CIESZYŃ, UL. GŁÓWNA 28

BIURO PROJEKTOWE:
 OFIS 2.0.0.40-084 SĄDOWA, UL. SOBIESKIEGO 2
PROJEKTOWA I KANALIZACJA SANITARYNA W CIESZYNIE KRANJ

ETAP I
 PROJEKT ZAGOSZCZENIA TERENU
 ZAGOSZCZANIE TERENU - SYTUACJA

ARKUSZ 7

INWENTARYZACJA
 Nr 102/P/2008/089
 2008.11.23

OPRACOWAŁ
 Holcicki Tomasz
 000150002

DATA: 02.08.08