


M. Cieszyn

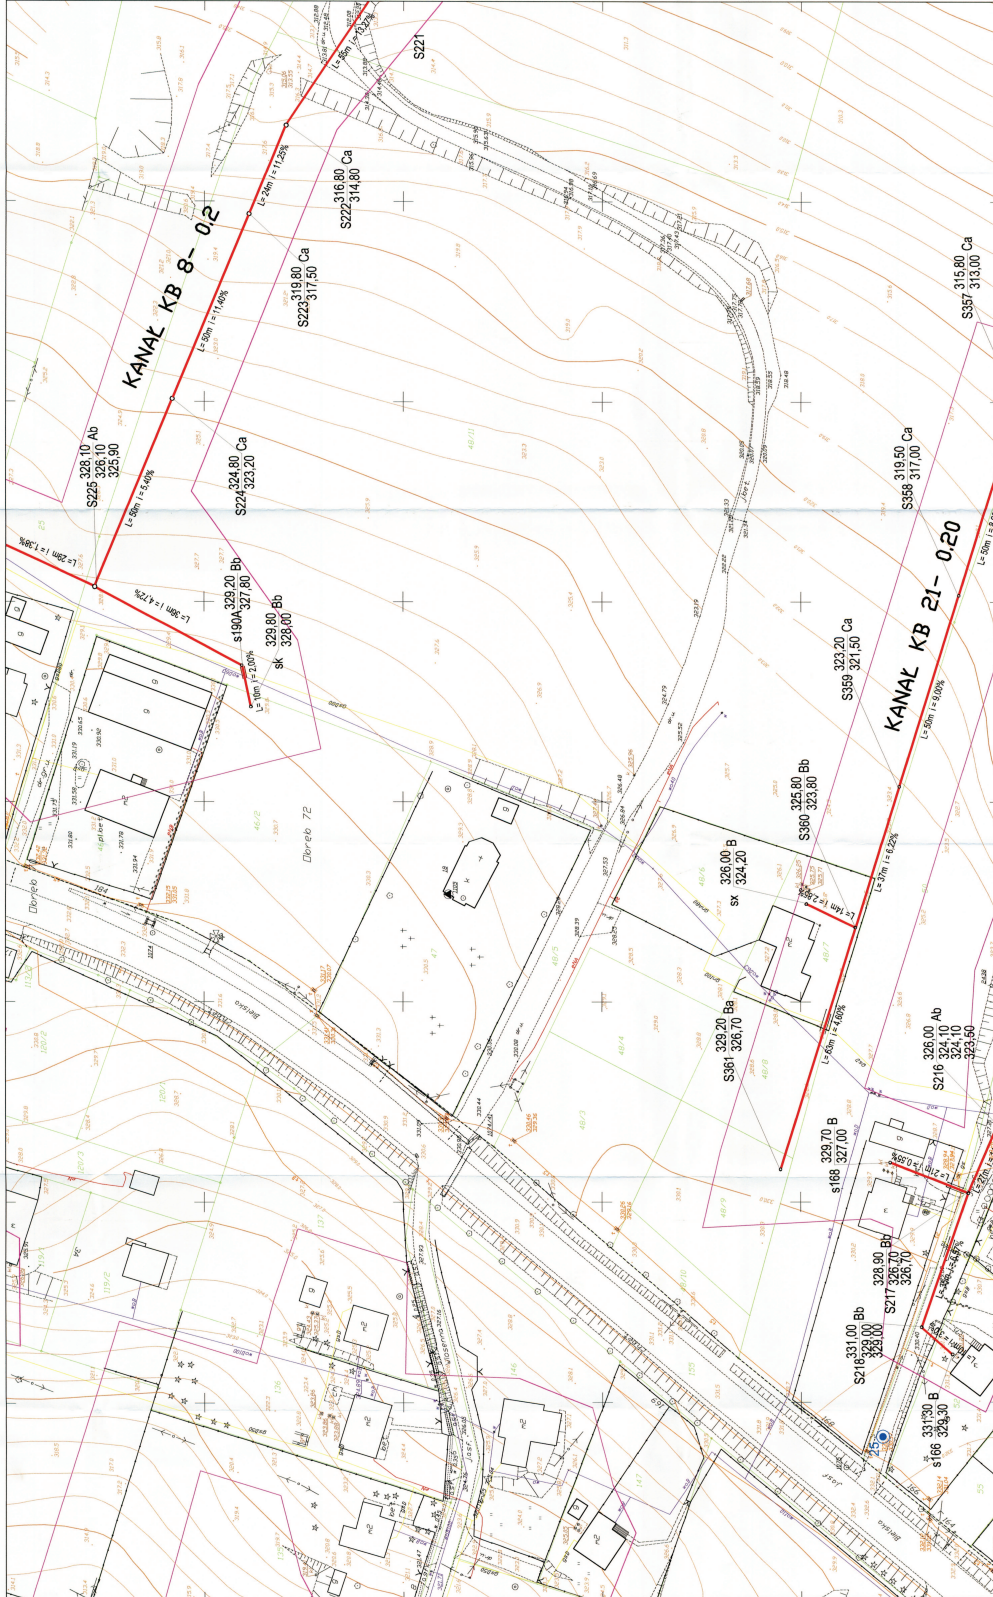

OZNACZENIA:

- ZAKRES AKTUALIZACJI MAPY
- 13 OTWAR GIEŁDZICZNY
- Granice działek
- Numery działek
- PRZEZIWIERT
- RURA DZRZONNA
- ISTNIEJĄCE IZBROJENIE PODZIEMNE
 - PRZEWODY GAZOWE
 - PRZEWODY ELEKTRYCZNE
 - KABLE TELEKOMUNIKACYJNE
 - PRZEWODY WODNE
 - PRZEWODY KANALIZACJI SANIT. I DRESZCZ.
 - PRZEWODY C.O.I.C.C.W.

OZNACZENIA (ELEMENTY PROJEKTOWANE)

- PROJEKTOWANA KANALIZACJA SANITARNIA
- PROJEKTOWANE STUDZIENKI SANITARNE
- Studnia 1700 mm
- Studnia 425 mm
- Studnia 400 mm
- studnia prostokątna lub okrągła
- studnia prostokątna
- studnia kolumnowa

INWESTOR:
ZARZĄD GOSPODARSTWA KOMUNALNEJ W CIESZYNIE
ul. Cieszyńska 29

PROJEKTOWY:
BIURO PROJEKTÓW BRUDNICTWA KOMUNALNEGO
ul. Sobieskiego 8
41-200 CIESZYŃ

PROJEKTOWANE W ZAKRESIE:
BIURO KANALIZACJI SANITARNEJ W CIESZYNIE MIASTECZKO

STADIUM:
G-2 **MAPA ZAGOSPODAROWANIA KANAŁI**

ETAP II

ZAGOSPODAROWANIE TERENU - SYTUACJA

ARKUSZ 14

DATA: 02.2015

Nakładki tematyczne	
Plan sytuacyjny	U
Plan techniczny	U
Plan kosztorysowy	U
Plan kosztorysowy	U
Plan kosztorysowy	U

Wszystkie dane w terenie zostały uwzględnione na podstawie mapy i pomiarów terenowych. Ktoś nie był zapewniony do inwentaryzacji lub o których brak jest informacji w rysunkach branżowych.

MAPA ZASADNICZA

AKTUALIZACJA PRZEZ BIURO PROJEKTÓW BRUDNICTWA KOMUNALNEGO

541.324.062.3

skala 1 : 500