


Legenda:

- kostka brukowa betonowa
  - ławka
  - kosiak na śmieci
  - drenaż boiska
  - oświetlenie
  - zakres opracoowania
  - granica planu miejscowego
- ścieżka zdrowia:
1. równoważnia x2
  2. słupki do siłomnu
  3. ruchomy pomost
  4. zestaw do wspinania
  5. zestaw do pomppek
  6. drabinka pozioma x2
  7. zestaw "brzuch"
  8. poręcze gimnastyczne
  9. zestaw do przestretków
  10. zestaw do podciągania
  11. plotki do przeskoków

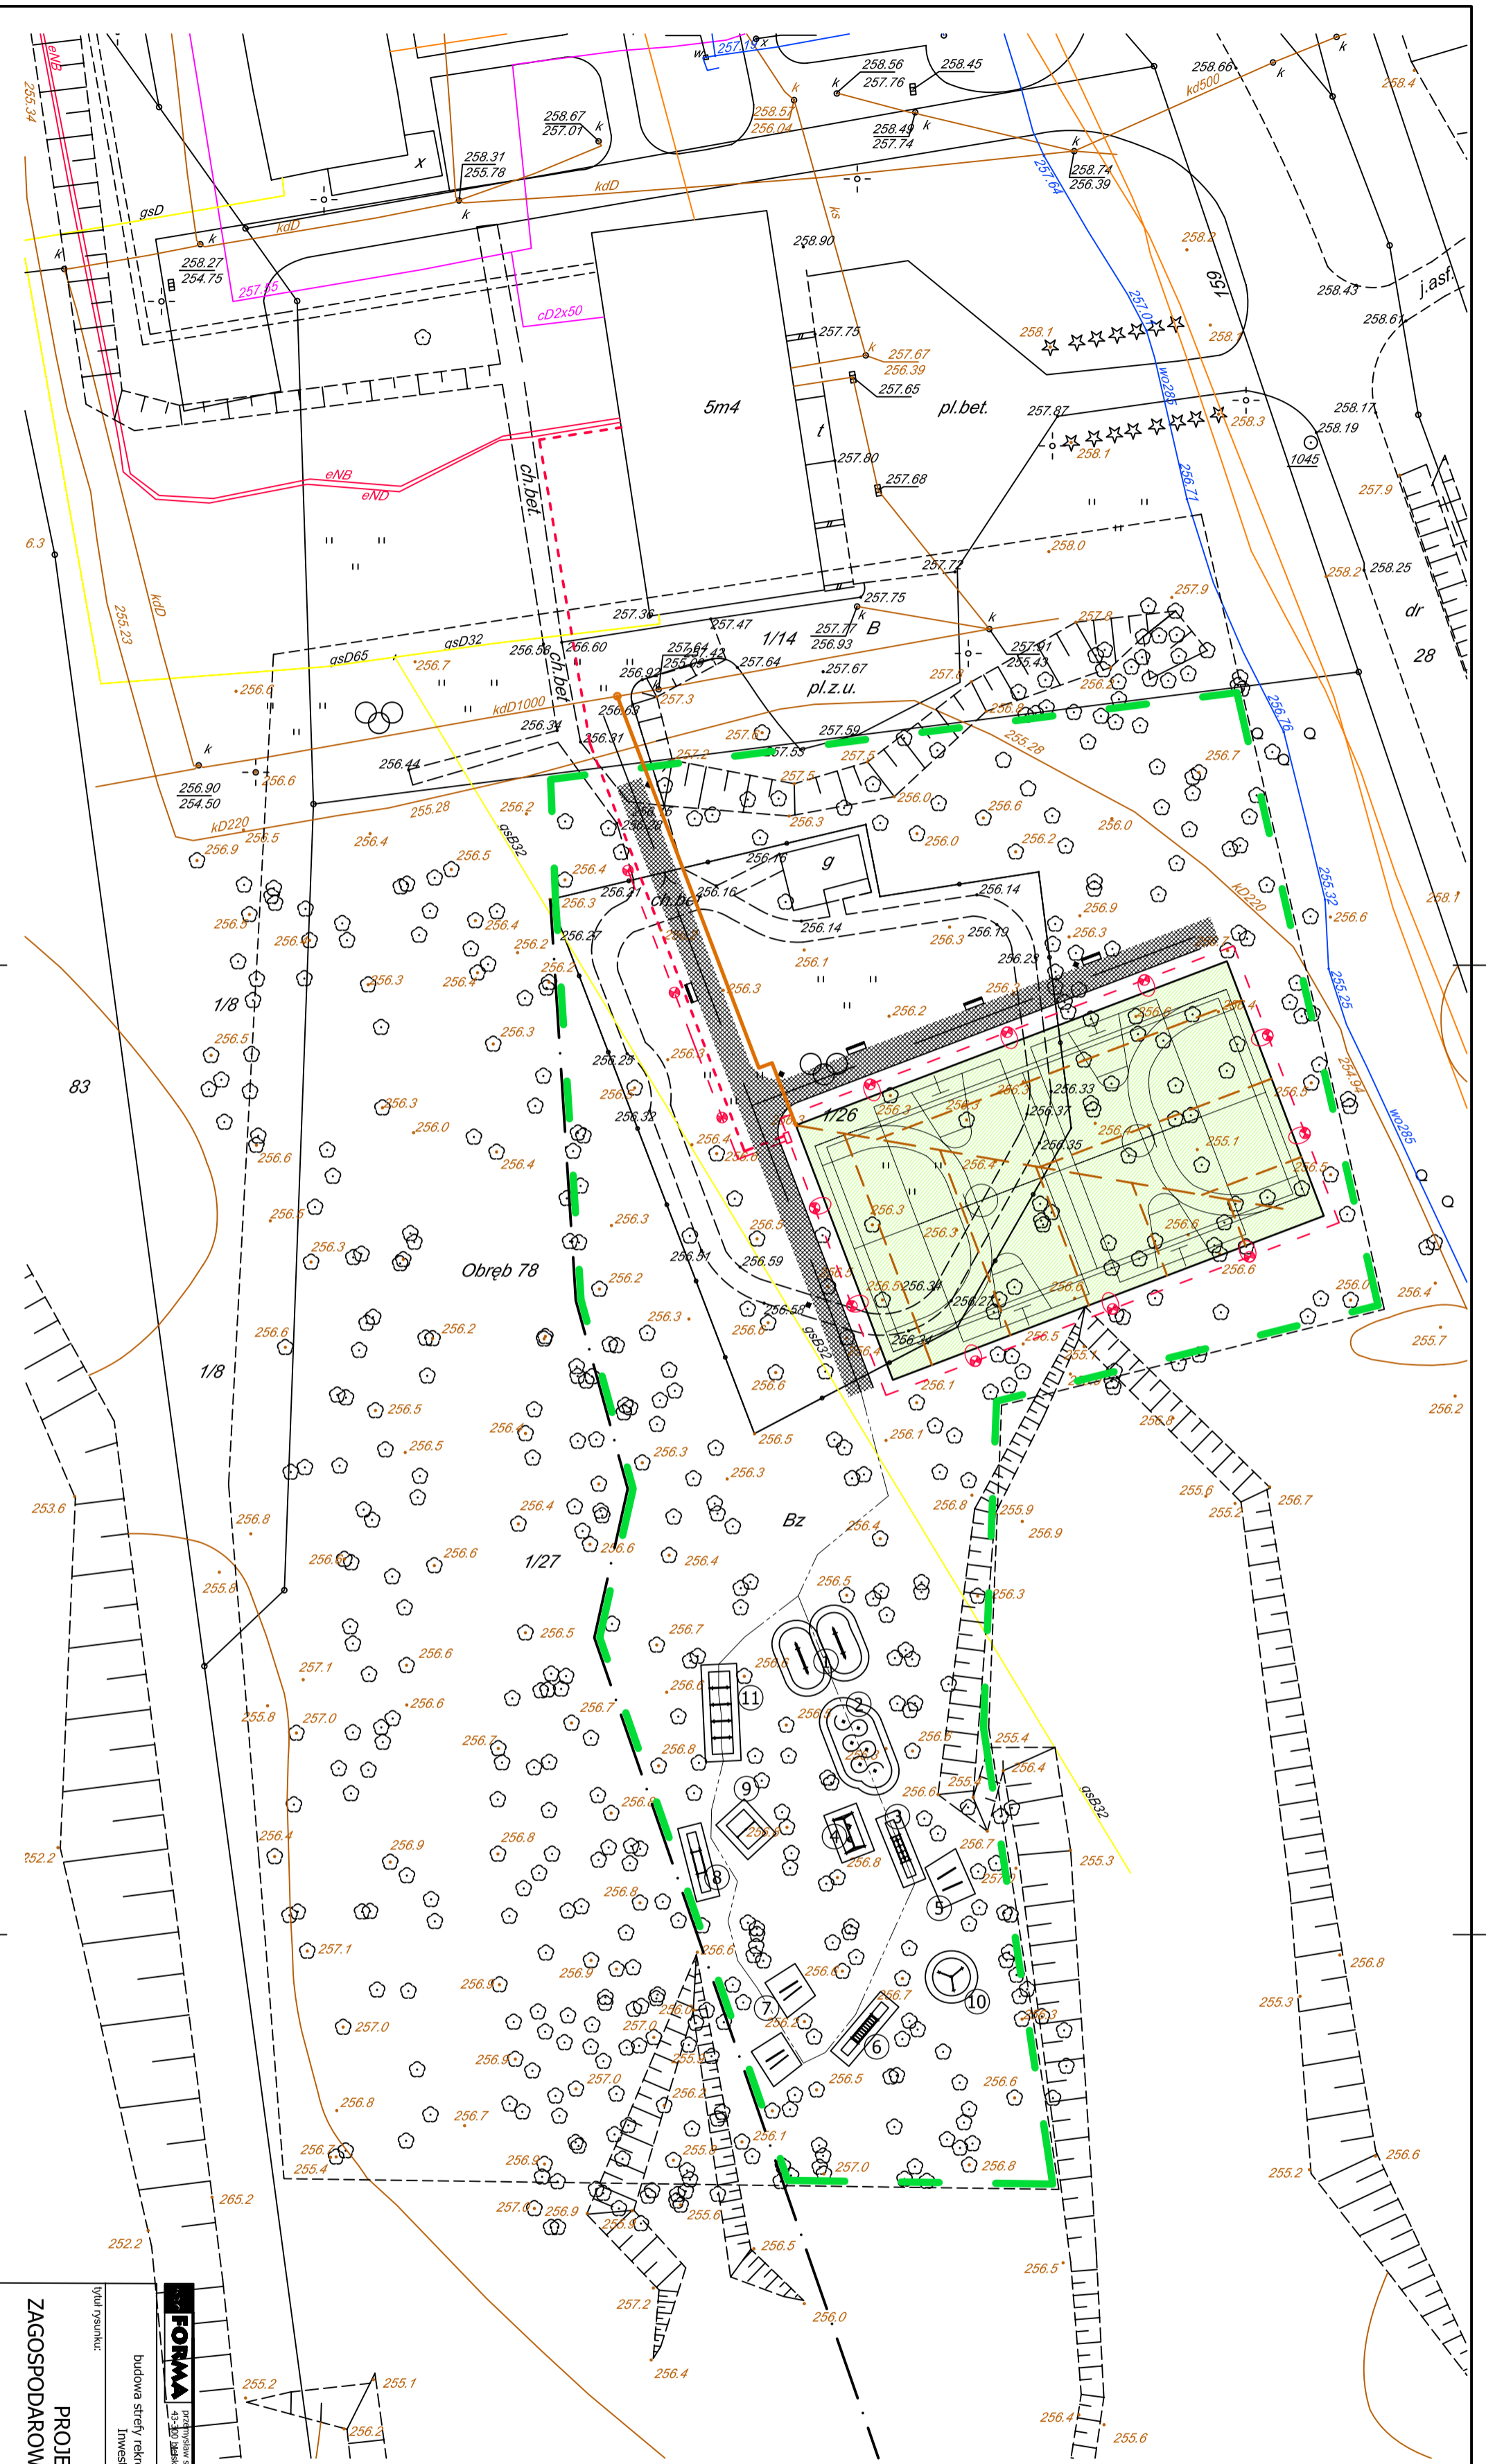

**FORMA**  
Pracownia Architektury i Projektowania Przemysłowego  
ul. Dąbrowska 107/110, 43-300 Bielsko-Biala  
tel. 18233-99-99-69 - e-mail: p.ro.forma@o2.pl

budowa strefy rekreacji i wypoczynku na osiedlu mieszkaniowym Marklowice  
Inwestor: Gmina Cieszyń, 43-400 Cieszyń, Rynek 1

tytuł rysunku: **PROJEKT ZAGOSPODAROWANIA TERENU**

projektował: mgr inż. arch. Jerzy Sławkowski

data: IX 2009

nr rys.: **01**

skala: 1:500