


# RZUT PIĘTRA - 1:100

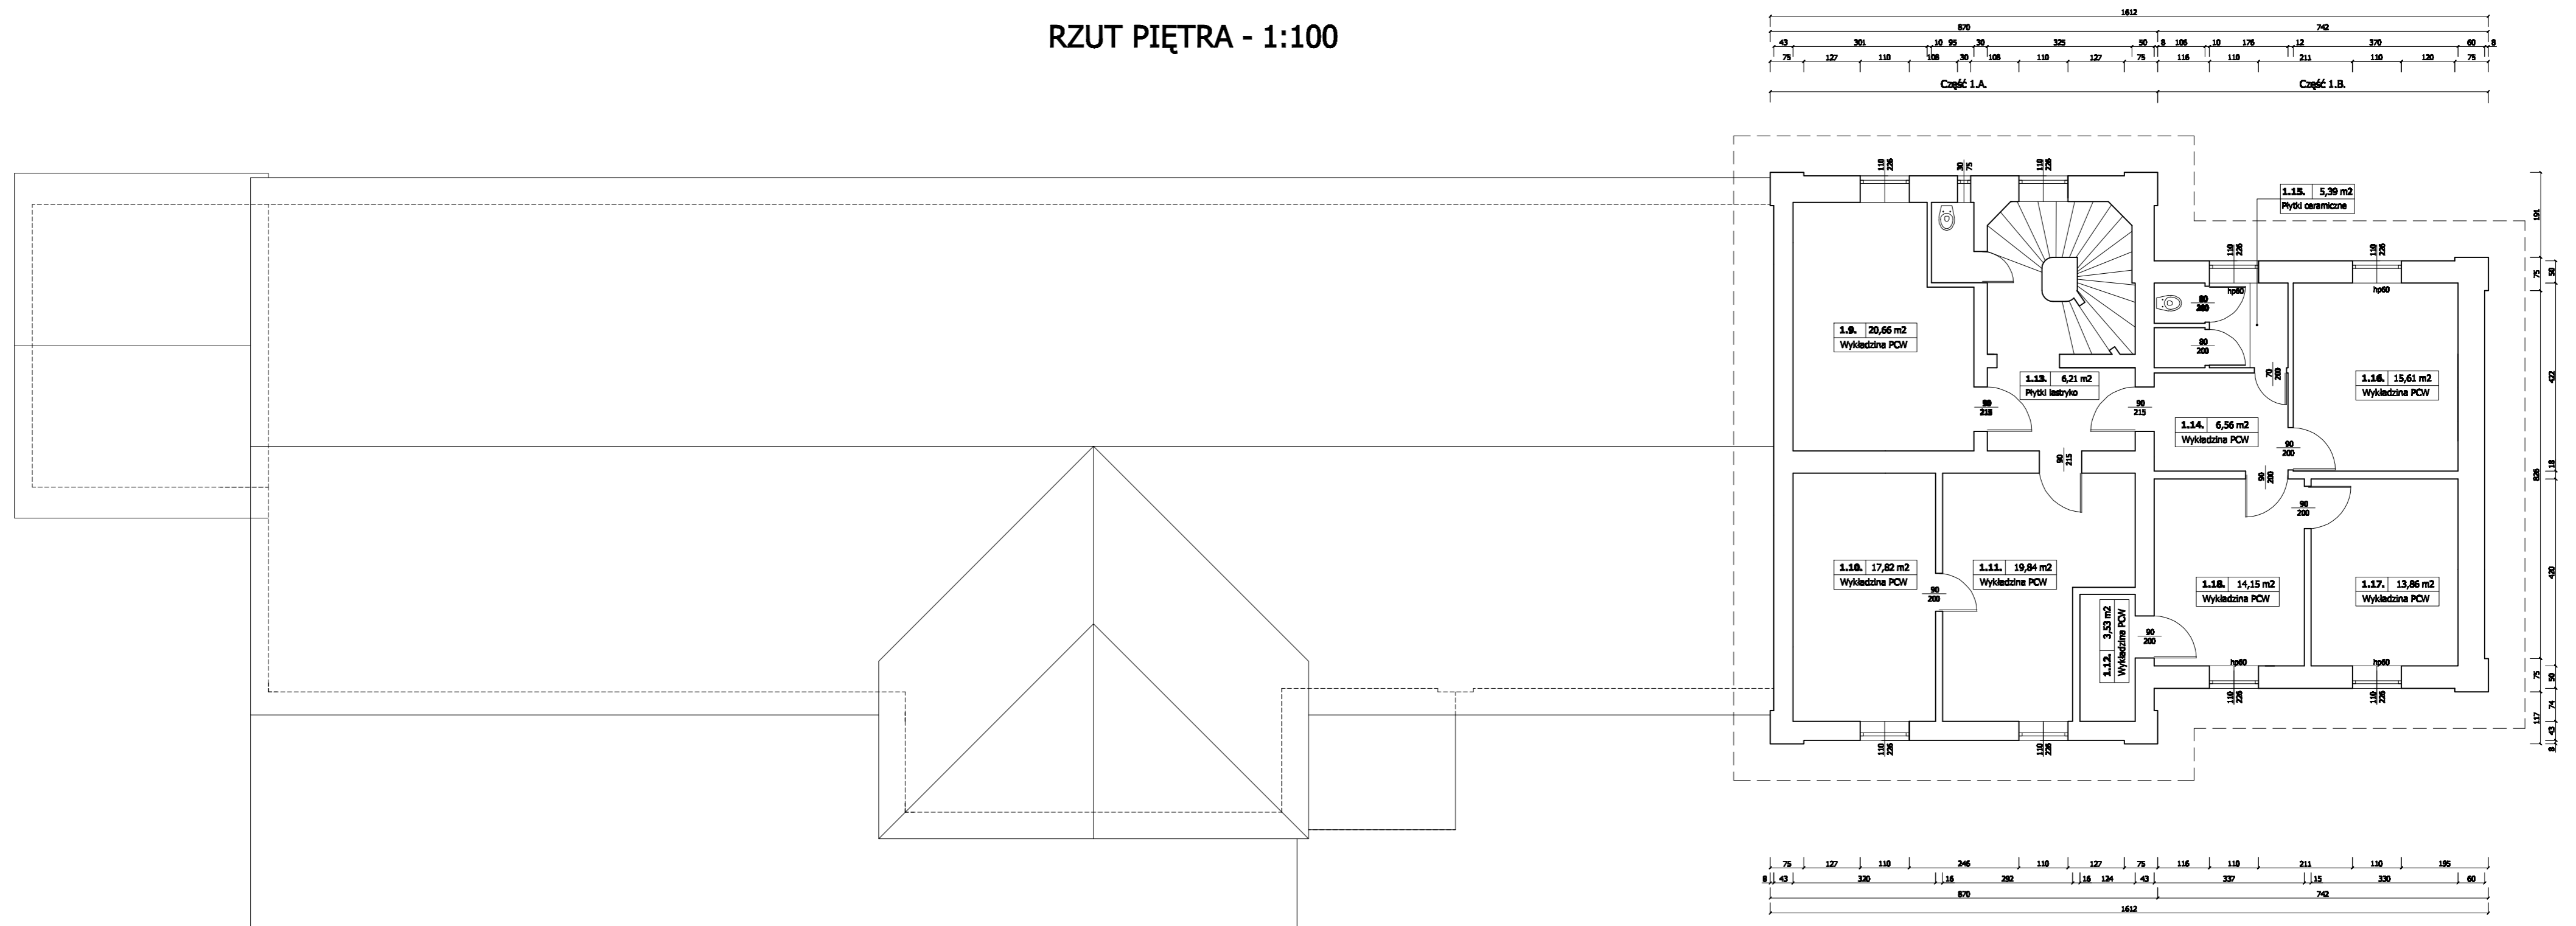

TEMAT:	Ekspertyza techniczna budynku dworca PKP w Cieszyńcu, ul. Hajduka	
ZAMAWIAJĄCY:	GHDNA CIESZYŃ, Rynek 1, 43-400 Cieszyń	Data: 15.10.2013 r.
TYTUŁ RYSUNKU:	Rzut PIĘTRA	SKALA: 1:100
AUTOR:	mgr inż. Bronisław NOWAK	NR RYS. 3