


**RZUT**  
**Skala 1:50**

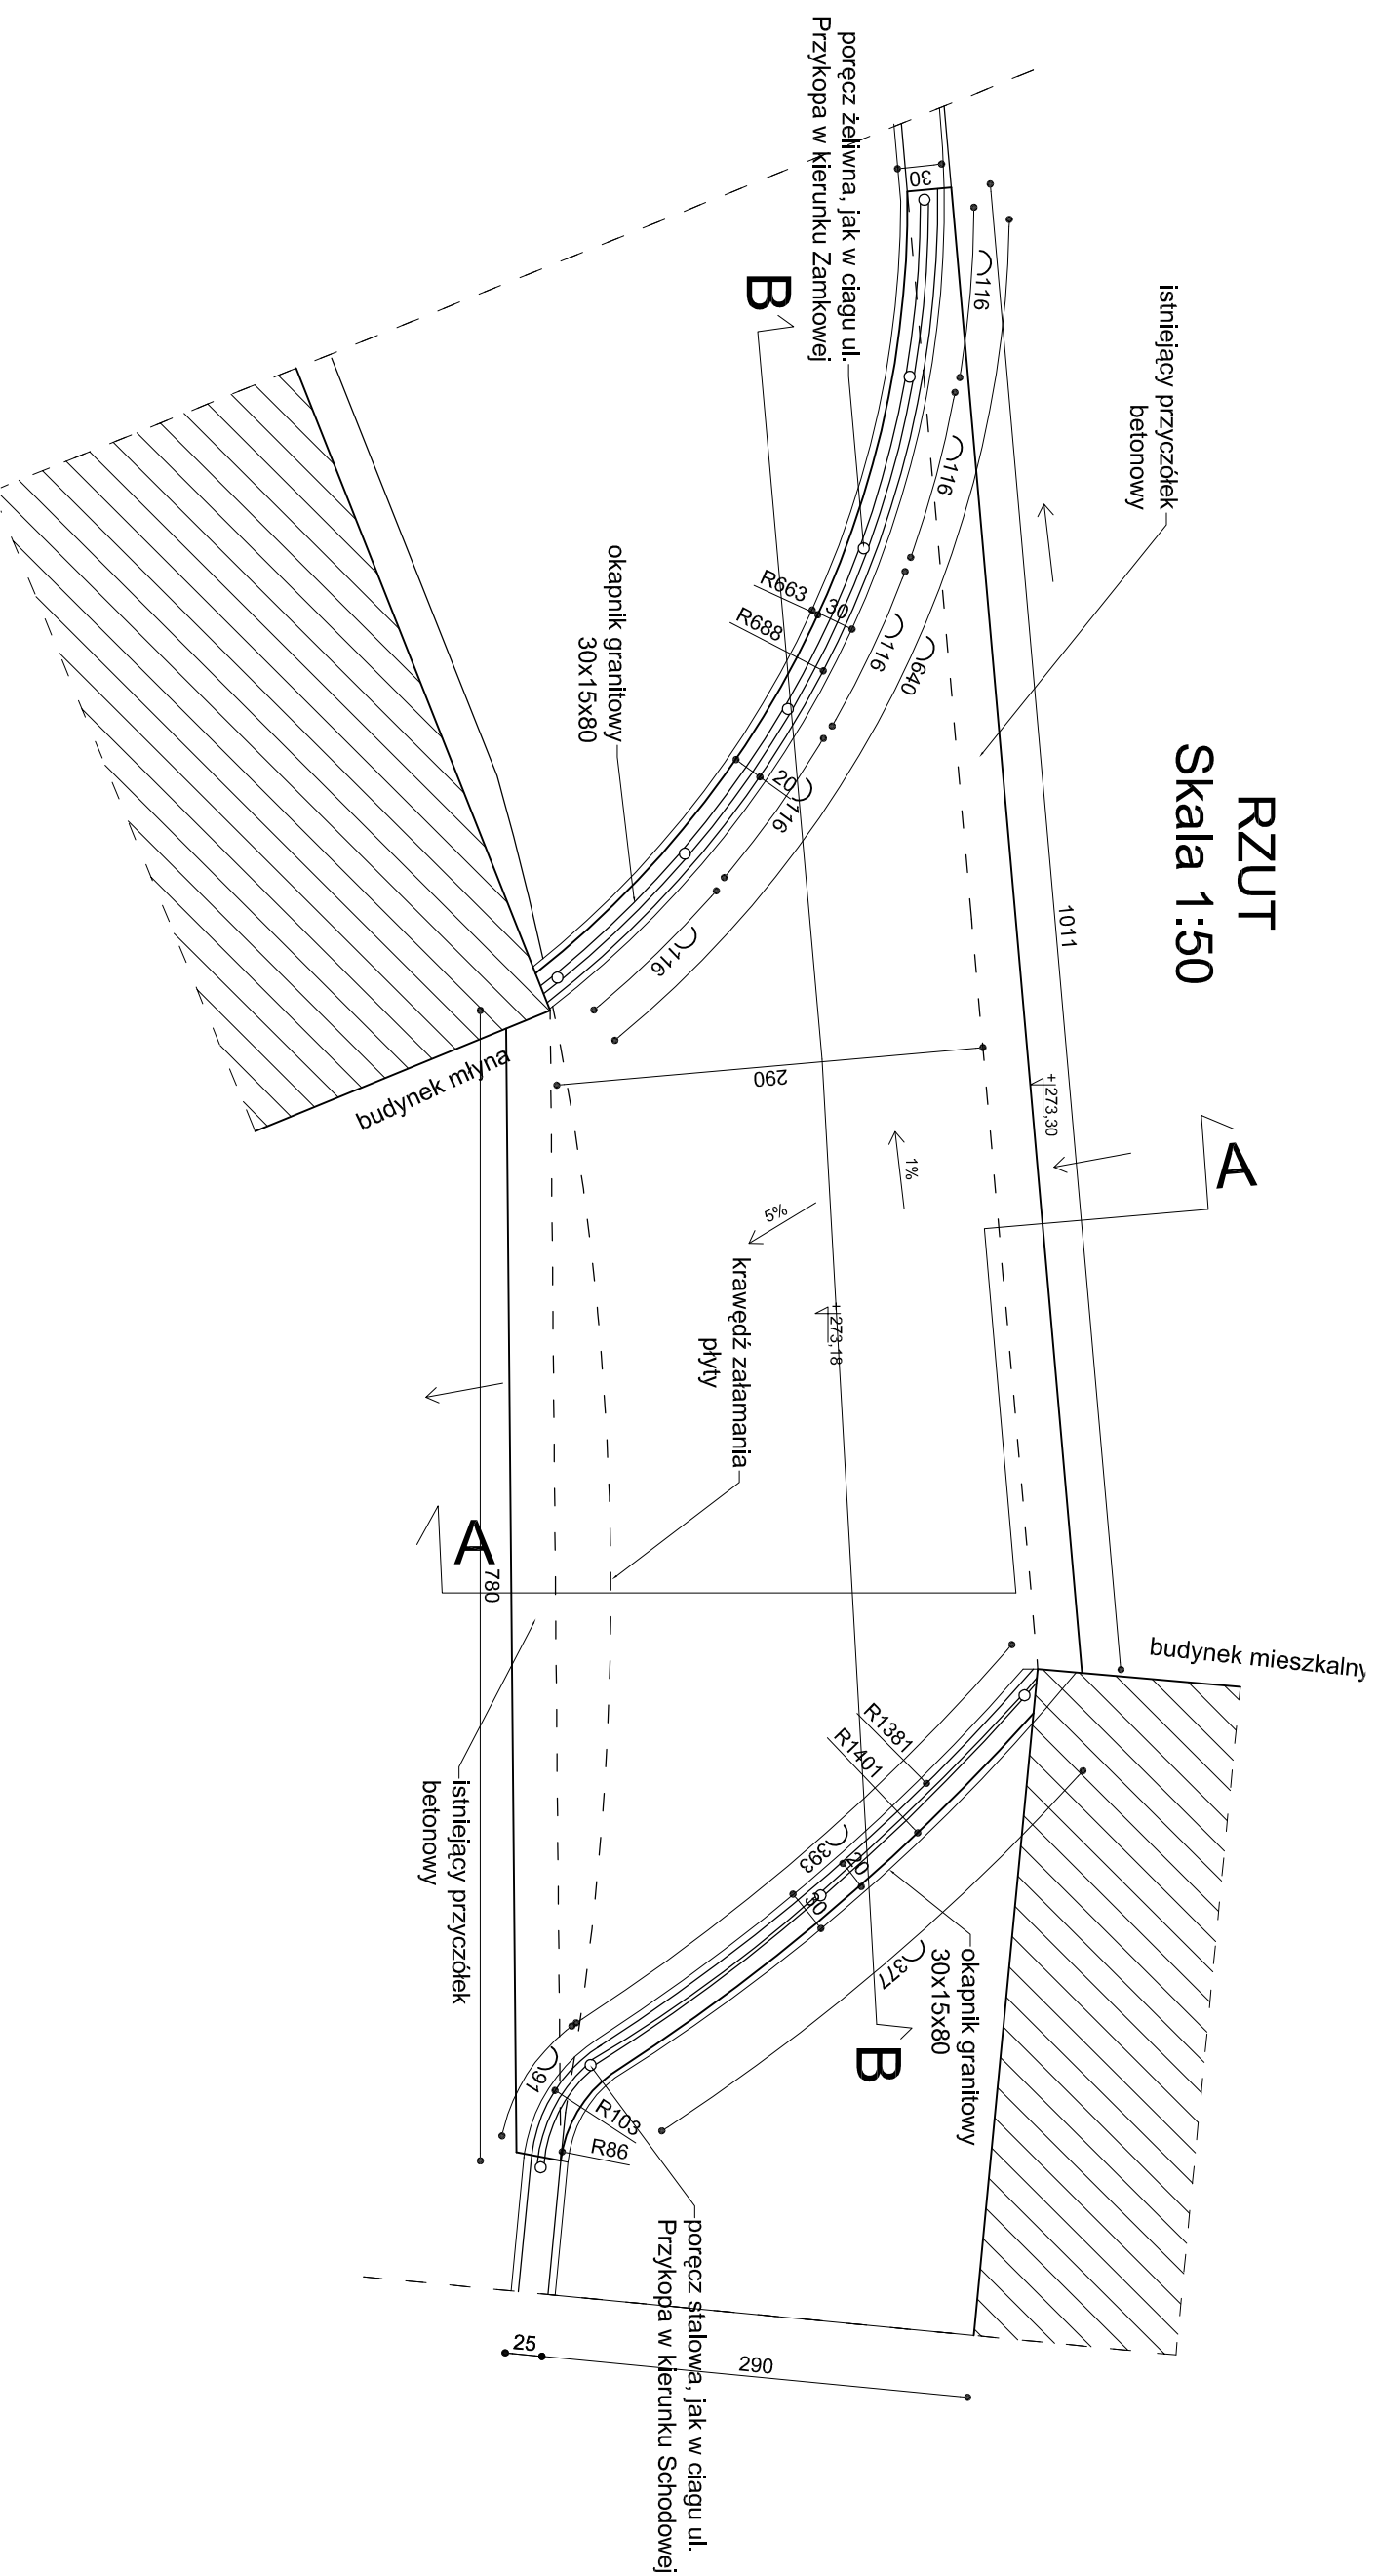

Uwagi:

**BETON B25**  
**Stal A0/St05/**  
**Stal A1/st3S**  
Otulina zbrojenia 3 cm



Generalny Realizator Inwestycji Budowlanych sp. z o.o. 30-313 Kraków ul.Mieszczaniska 19  
tel./fax: (012) 412-26-45 ; (012) 26-02-35 ; e-mail: psmi@grib.com; kuno@gribkrow.com

Projektował: **mgr inż. Roman Mucha**

Podpis:

Opracował: **mgr inż. Barbara Gawlik-Kalondji**

Podpis:

Sprawił: **mgr inż. Dariusz Krzyk**

Podpis:

410/2000 MAP/BO/2338/01

Inwestor:

**Gmina Cieszyn ul. Rynek 1,**  
**43-400 Cieszyn**

Nazwa projektu:

**„Ogród dwóch brzegów 2013-2015, Rewitalizacja przestrzeni i obiektów Cieszyńskiej Wenecji.” - kanał "Młynówki" umocnienia brzegów**

**PROJEKT WYKONAWCZY**

Tytuł rysunku:

**RZUT POZIOMY**

Skala:

**1:50**

Nr.rys:

**M-1.1**