


RZUT PARTERU - 1:100

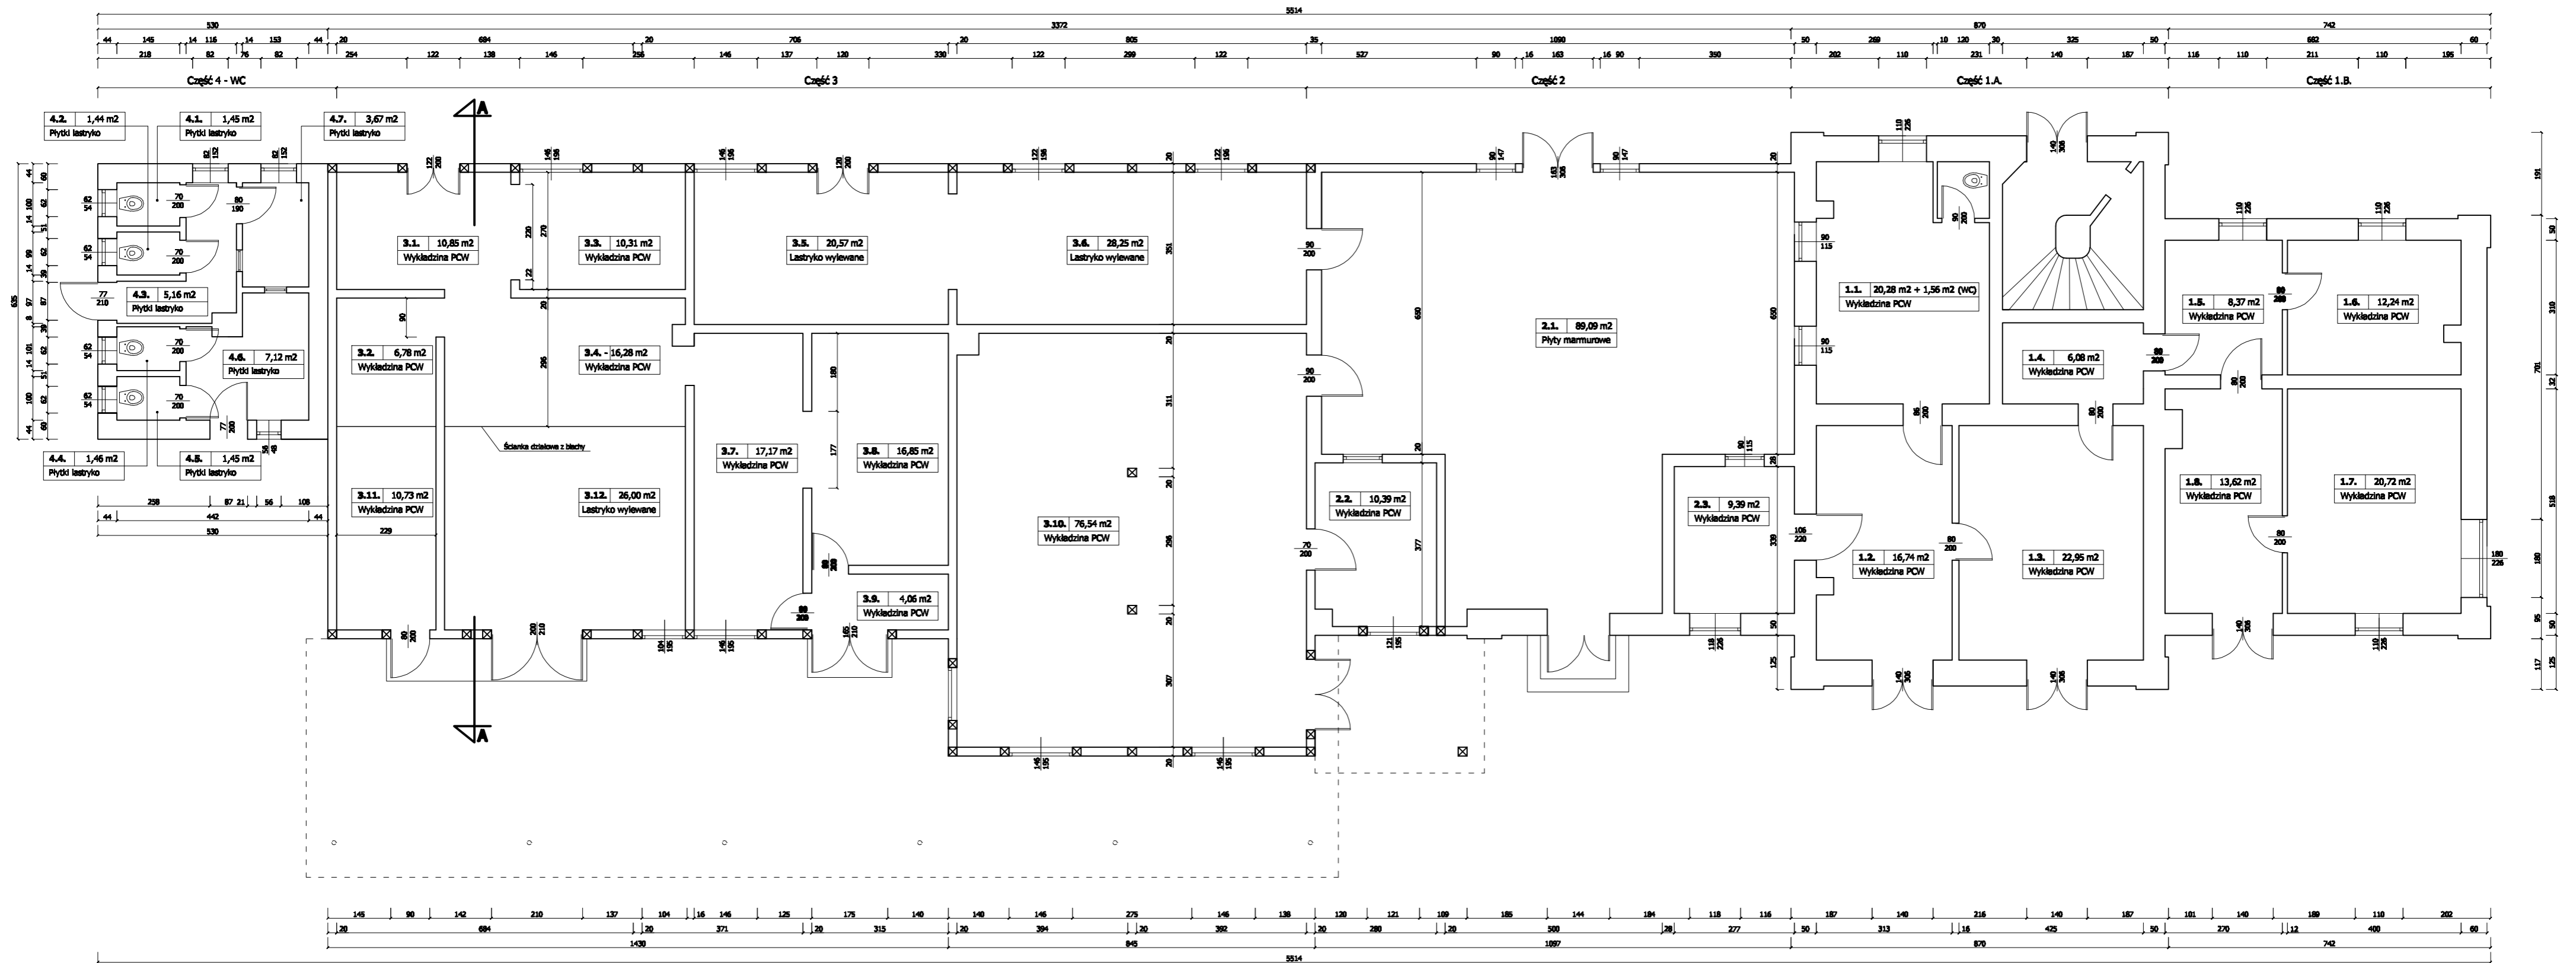

TEMAT:	Ekspertyza techniczna budynku dworca PKP w Cieszynie, ul. Hajduka	
ZAMAWIAJĄCY:	Gmina Cieszyń, Rynek 1, 43-400 Cieszyń	DATA: 15.10.2013 r.
TYTUŁ RYSUNKU:	Rzut PARTERU	SKALA: 1:100
AUTOR:	mgr inż. Bronisław NOWAK	NR RYS. 2