



PROJEKT ZAGOSPODAROWANIA TERENU | SKALA 1:500

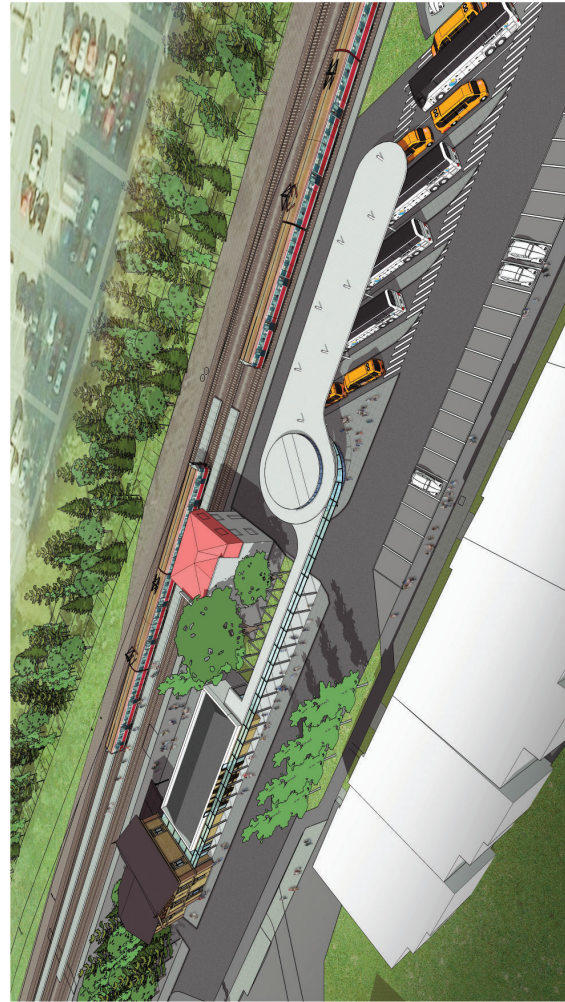

WIZUALIZACJA | WIDOK OD STRONY POŁUDNIOWO-WSCHODNIEJ

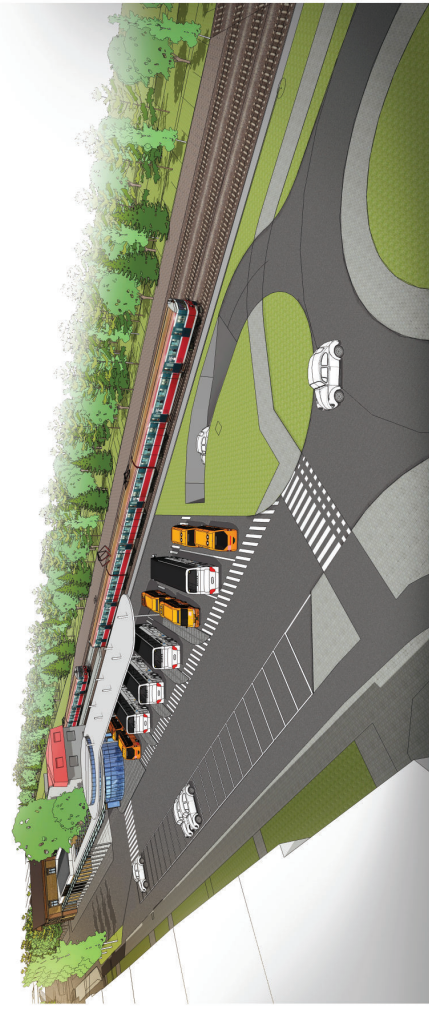

WIZUALIZACJA | WIDOK OD STRONY POŁUDNIOWO-WSCHODNIEJ