


ZESTAWIENIE POWIERZCHNI DW. AUT.

NR	NAZWA POMIESZCZENIA	POWIERZCHNIA
A/01	Poczekalnia	44.4
A/02	Kasa i informacja	10.7
A/03	Klatka schodowa	9.4
A/04	Toileta męska	10.4
A/05	Toileta damska/np.	5.2
A/06	Zaplecze soc.	10.2
A/07	Przedsiónek	3.7

RZUT PARTERU DWORCA AUTOBUSOWEGO | SKALA 1:100

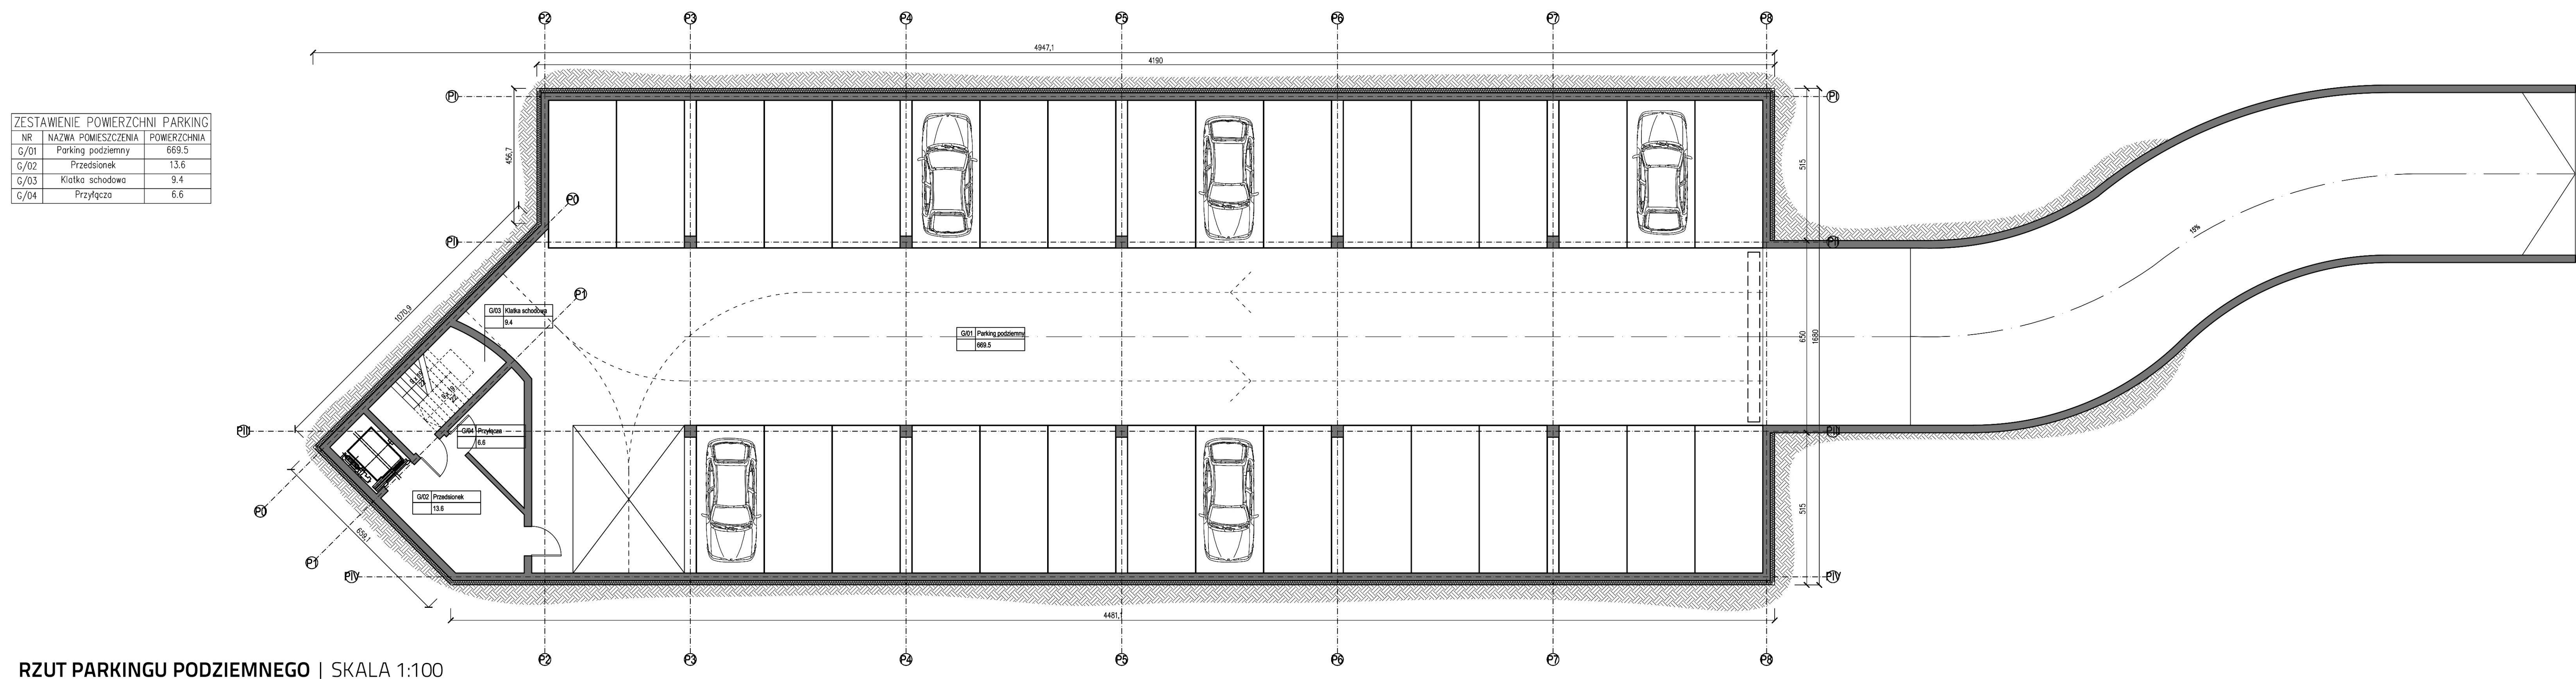

ZESTAWIENIE POWIERZCHNI PARKING

NR	NAZWA POMIESZCZENIA	POWIERZCHNIA
G/01	Parking podziemny	669.5
G/02	Przedsiónek	13.6
G/03	Klatka schodowa	9.4
G/04	Przyłącza	6.6

RZUT PARKINGU PODZIEMNEGO | SKALA 1:100