
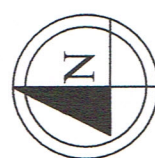


MAPA DO CELÓW PROJEKTOWYCH

KOPIA MAPY ZASADNICZEJ

Skala - 1:500

Sekcja Mapy-układ „2000”: 6.118.26.04.4.3 Układ wysokości: „Kronstadt 86”

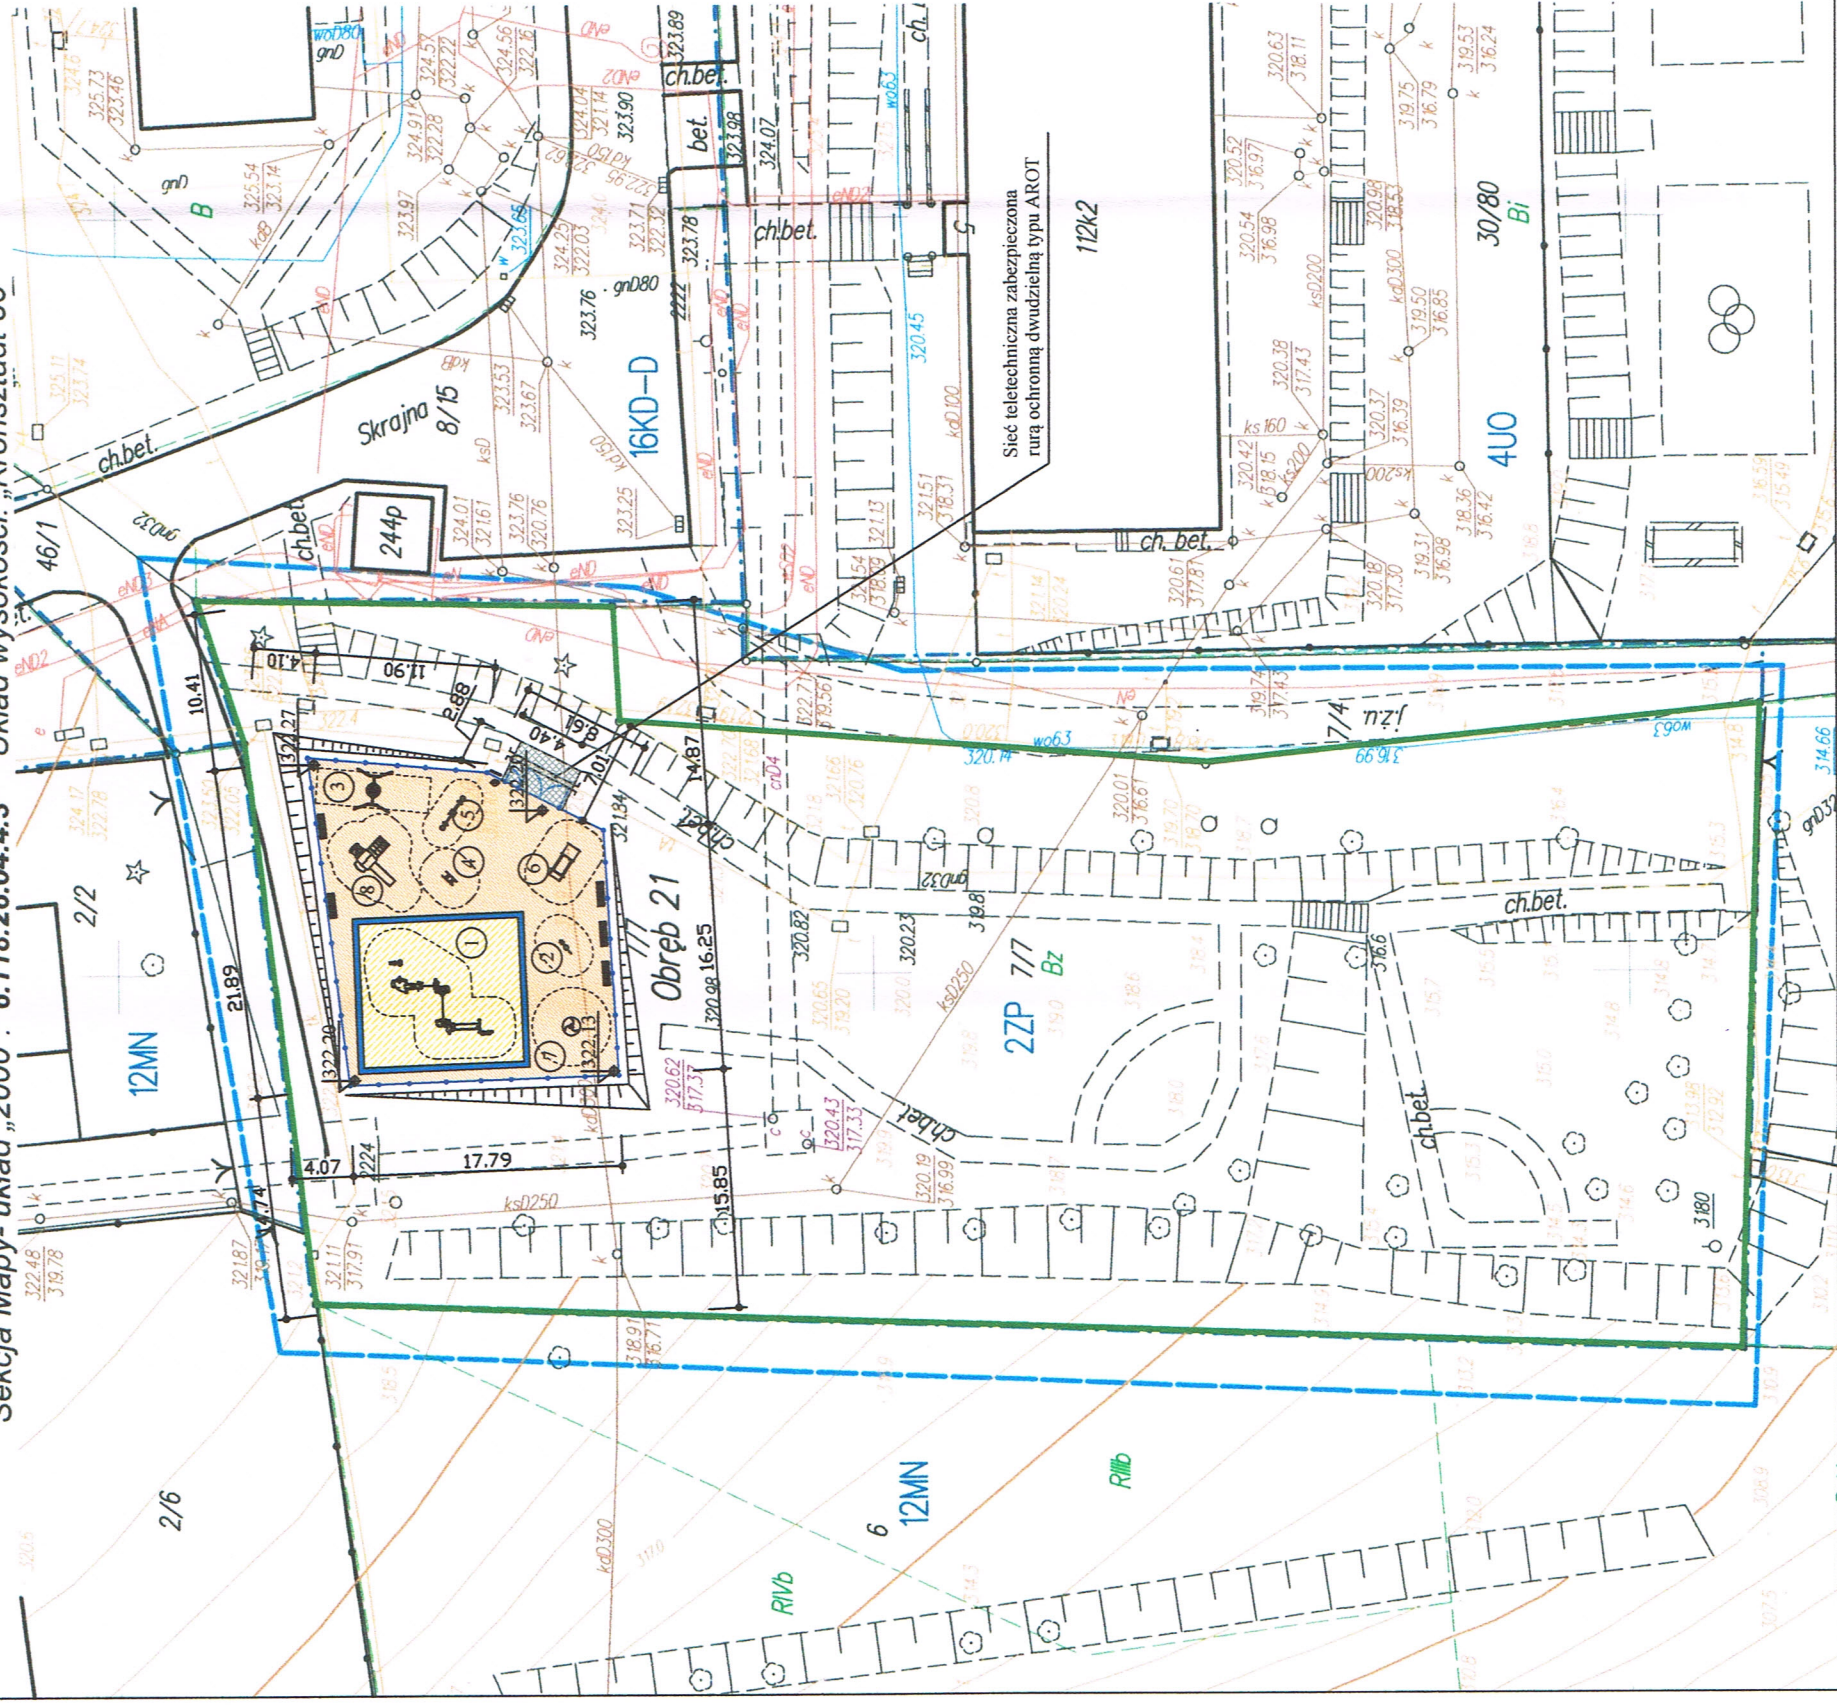

PROJEKT ZAGOSPODAROWANIA

Zestawienie elementów zagospodarowania terenu

- Granice działek geodezyjnych
 - Ogrózenie niskie - plac zabaw
 - Ławka parkowa - metalowa 5szt.
 - Kosz na odpady 1szt.
 - / Tablica z regulaminem
 - Projektowane dojście utwardzone kostką brukową
 - Projektowana piaskownica
 - Projektowane tereny z nawierzchni bezpiecznej SBR
- ① Fabryka Piasku - średnica + Piaskownica 10,30 x 11,30m
 - ② Bujak na sprężynie - Hipopotam
 - ③ Huśtawka gniazdo
 - ④ Bujak na sprężynie - Samochód
 - ⑤ Huśtawka wagowa
 - ⑥ Lokomotywa
 - ⑦ Karuzela Twister
 - ⑧ Zestaw zabawowy wieża ze zjeżdżalnią

Zestawienie powierzchni zabudowy

Całkowita powierzchnia	369,18m ²
Nawierzchnie bezpieczne	252,79m ²
Piaskownica	116,39m ²
Dojście utwardzone kostką brukową - projektowane	12,68m ²
Chodniki + schody terenowe - istniejące	356,15m ²

Niniejszy plan zagospodarowania terenu został opracowany na podstawie mapy do celów projektowych przyjętej do państwowego zasobu geodezyjnego i kartograficznego w dniu 06.05.2015 r. pod numerem ewidencyjnym 2015.181

OBIEKT	ZAGOSPODAROWANIE TERENU PIASTOWSKIE MINI STREFA SPORTU I REKREACJI	
INWESTOR	Miejski Zarząd Dróg ul. Liburnia 4 43-400 Cieszyń	PROJEKTOWAŁ <i>mgr inż. Jarosław Spandiel</i> uprawnienia budowlane do projektowania bez obrotu w spec. kofstr.-budowl. nr ewid. SJ/1258/POOK/10
LOKALIZACJA INWESTYCJI	Cieszyń, ul. Skrajna Działka nr 7/7 obręb 21	RYS. NR 2
		SKALA : 1:500