


Zestawienie elementów zagospodarowania terenu

- Ogrózenie niskie - plac zabaw
- Ławka parkowa - metalowa 5szt.
- Kosz na odpady 1szt.
- Tablica z regulaminem
- Dojście utwardzone kostką brukową - projektowane
- Projektowana piaskownica
- Projektowane tereny z nawierzchni bezpiecznej SBR

- ① Fabryka Piasku - średnia + Piaskownica 10,30 x 11,30m
- ② Bujak na sprężynie - Hipopotam
- ③ Huśtawka gniazdo
- ④ Bujak na sprężynie - Samochód
- ⑤ Huśtawka wagowa
- ⑥ Lokomotywa
- ⑦ Karuzela Twister
- ⑧ Zestaw zabawowy wieża ze zjeżdżalnią

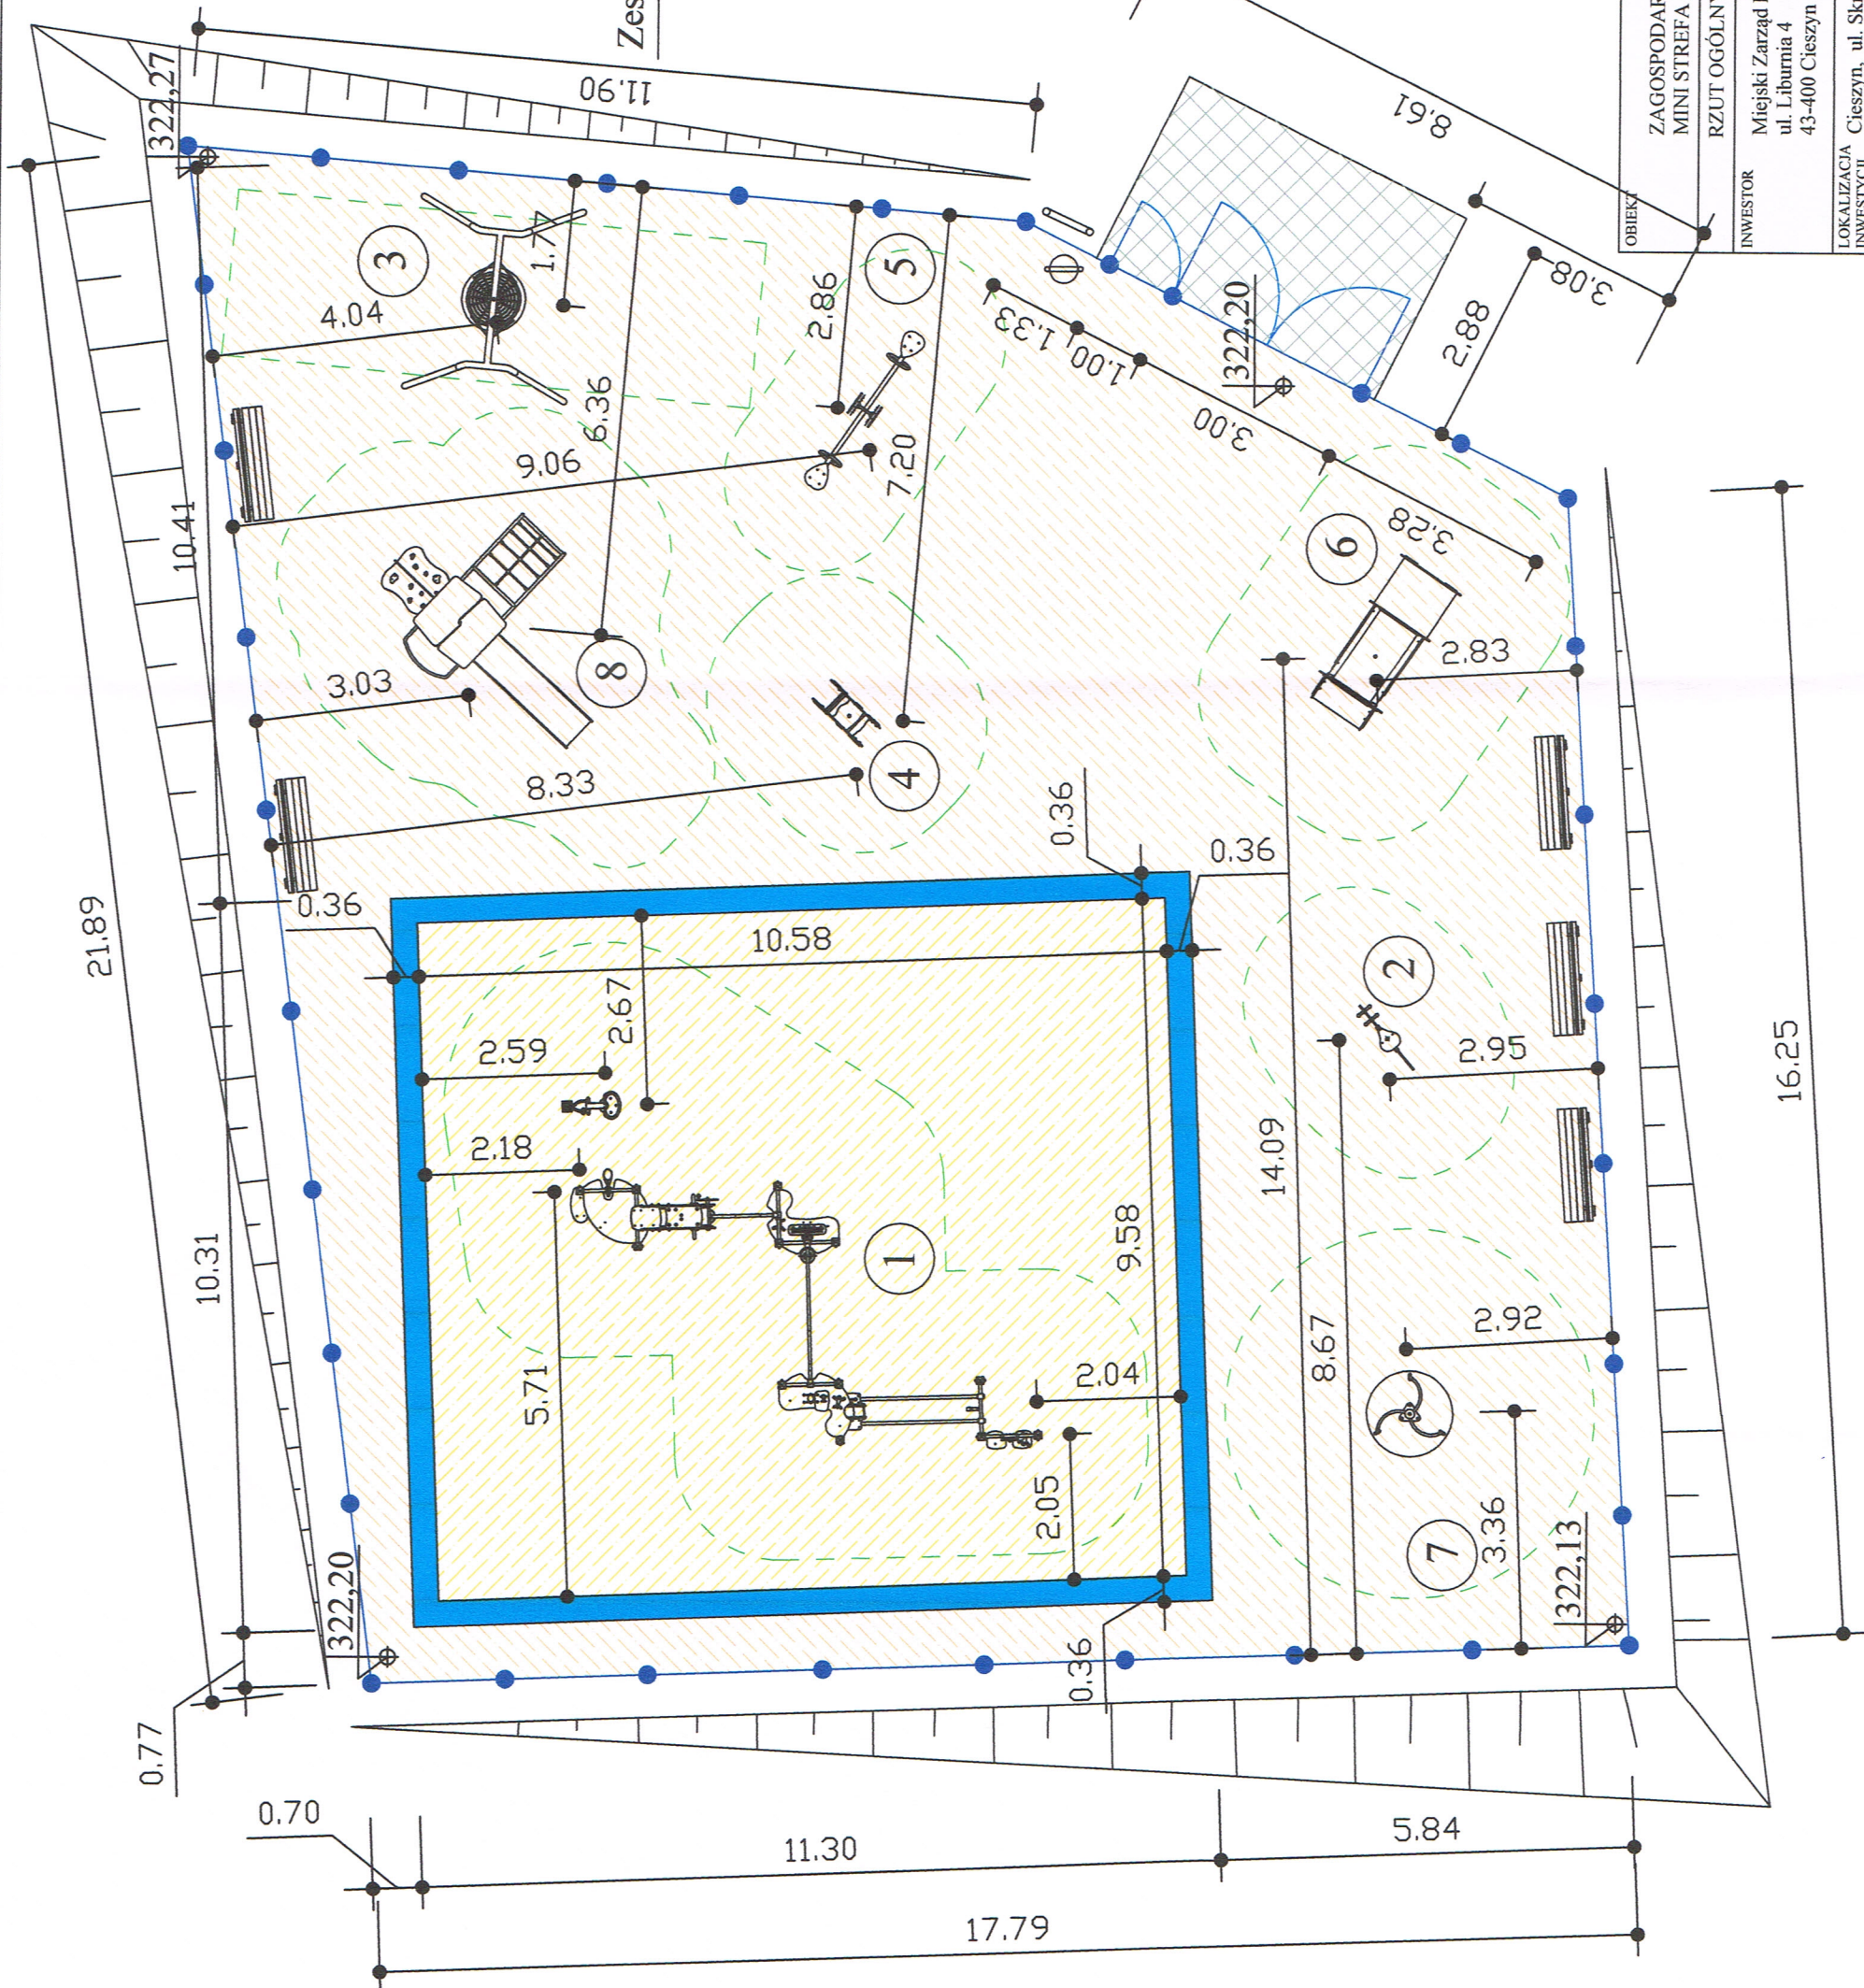

OBIEKT		ZAGOSPODAROWANIE TERENU PIASTOWSKIE MINI STREFA SPORTU I REKREACJI	
INWESTOR		RZUT OGÓLNY Z WYMIARAMI	
Miejski Zarząd Dróg ul. Liburnia 4 43-400 Cieszyń		RYS. NR 4	SKALA : 1:100
LOKALIZACJA INWESTYCJI		PROJEKTOWAŁ	
Cieszyń, ul. Skrajna Działka nr 7/7 obręb 21		mgr inż. Jarosław Spandeł uprawnienie budowlane do projektowania bez ograniczeń w spec. kadr. budowlanej nr ewid. SK/1258/POOK/06	