

TAURON Dystrybucja S.A.  
Oddział w Bielsku-Białej  
ul. Batorego 17a, 43-300 Bielsko-Biała  
tel. +48 33 813 10 00, fax +48 33 813 10 63

**Adres do korespondencji:**  
TAURON Obsługa Klienta sp. z o.o.  
ul. Filarowa 18, 43-300 Bielsko-Biała  
info@tauron-dystrybucja.pl



1002743415



**HYDROEKO**  
**Jerzy Jarzab**

**ul. Wiejska 51**  
**43-400 Cieszyn**

Cieszyn, 10.03.2015

**TD/OBB/OMD/2015-03-11/000 000 7**  
**1002749556**

**Dotyczy: uzgodnienia budowy sieci kanalizacji sanitarnej wraz z przyłączami – Cieszyn ul. Orla.**

Odpowiadając na wniosek z dnia 27.02.2015 r ( data wpływu 27.02.2015 ) informujemy, że na załączonych planach naniesiono orientacyjne przebiegi linii kablowych nN, wraz z klauzulami informacyjnymi umieszczonymi na mapach, do których należy się bezwzględnie stosować. Istniejące na wskazanym terenie linie napowietrzne należy zinwentaryzować we własnym zakresie.

Wszelkie zbliżenia i skrzyżowania projektowanej inwestycji z urządzeniami TAURON Dystrybucja S.A. należy wykonać zgodnie ogólnie obowiązującymi z przepisami i normami.

Dokładne położenie naniesionych kabli (w miejscach skrzyżowań) należy ustalić za pomocą przekopów kontrolnych, wykonanych ręcznie (bez użycia sprzętu mechanicznego) zachowując szczególne środki ostrożności.

W przypadku prac w pobliżu urządzeń TAURON Dystrybucja S.A. należy wystąpić o nadzór nad prowadzonymi robotami do Spółki TAURON Dystrybucja S.A. Oddział w Bielsku Białej – Wydział Przygotowania i Rozliczeń.

Ponadto informujemy, że na danym terenie mogą znajdować się urządzenia elektroenergetyczne i teletechniczne niebędące własnością TAURON Dystrybucja S.A. Oddział w Bielsku Białej


Ważność uzgodnienia ustala się na okres dwóch lat, licząc od daty niniejszego pisma.


Załączniki: mapa szt. 1  
Kopia: OMD6/MS/906

**TAURON Dystrybucja S.A.**  
Oddział w Bielsku-Białej  
Wydział Dokumentacji  
Specjalista ds. Uzgodnień Branżowych  
**Mirosław Szajter**

Projekt wykonano na aktualnej mapie do celów projektowych przyjętej do zasobu pod nr P.2403011.2014.758 w dniu 31.12.2014

LEGENDA:

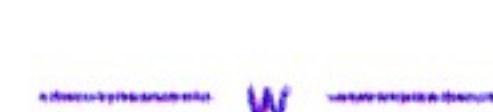-  proj. sieć kanalizacji sanitarnej
-  ks — istn. kanalizacja sanitarna
-  kd — istn. kanalizacja deszczowa
-  w — istn. wodociąg
-  g — istn. gazociąg
-  t — istn. kabel teletechniczny
-  eNN — istn. kabel eNN

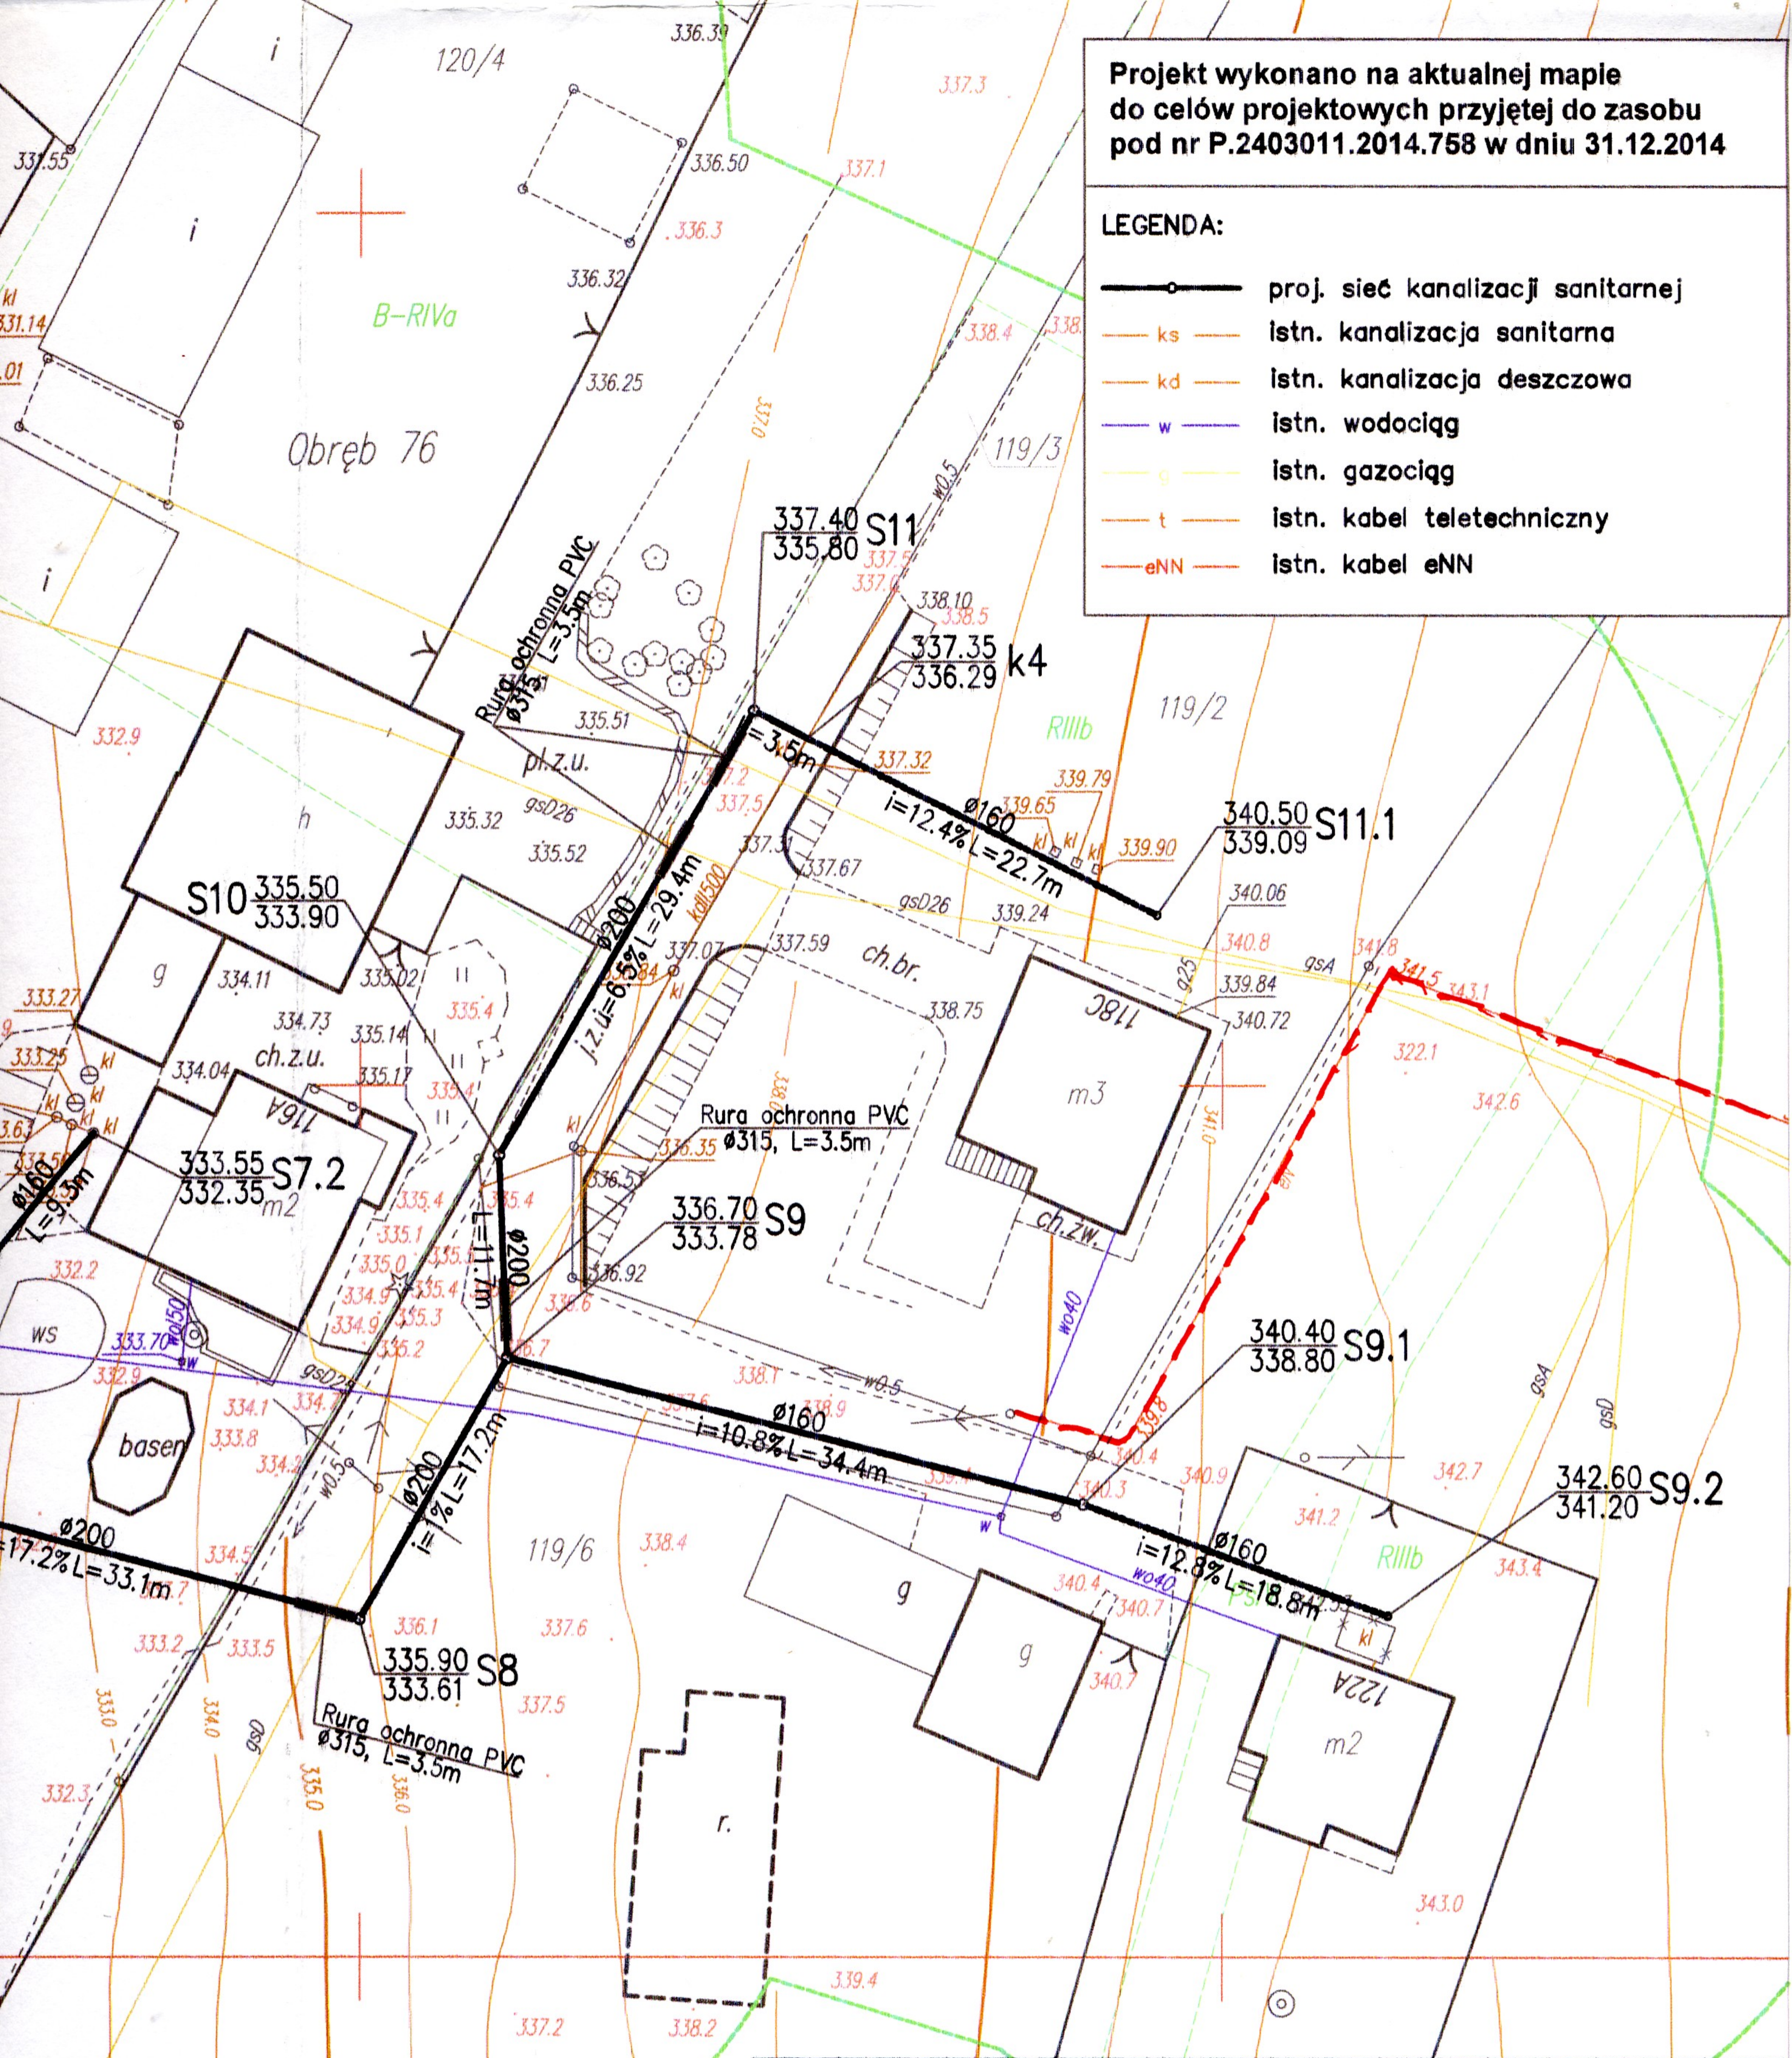

**HYDROEKO Jerzy Jarzab**

43-400 Cieszyn, ul. Wiejska 51

Projektował:  
mgr inż. J. Jarzab  
upr.nr 570/01 Kt


Sprawdził:  
mgr inż. A. Jarzab  
upr.nr 359/01 Kt

Inwestor:  
**Gmina Cieszyn**

Temat:  
Projekt budowlany  
budowy sieci kanalizacji sanitarnej wraz z przyłączami  
w rejonie ul. Orlej w Cieszynie

Tytuł rys.:  
**Projekt zagospodarowania terenu**

Data: 01.2015	Nr zlec.:	Skala: 1:500	Nr rys.: <b>2</b>
------------------	-----------	-----------------	----------------------

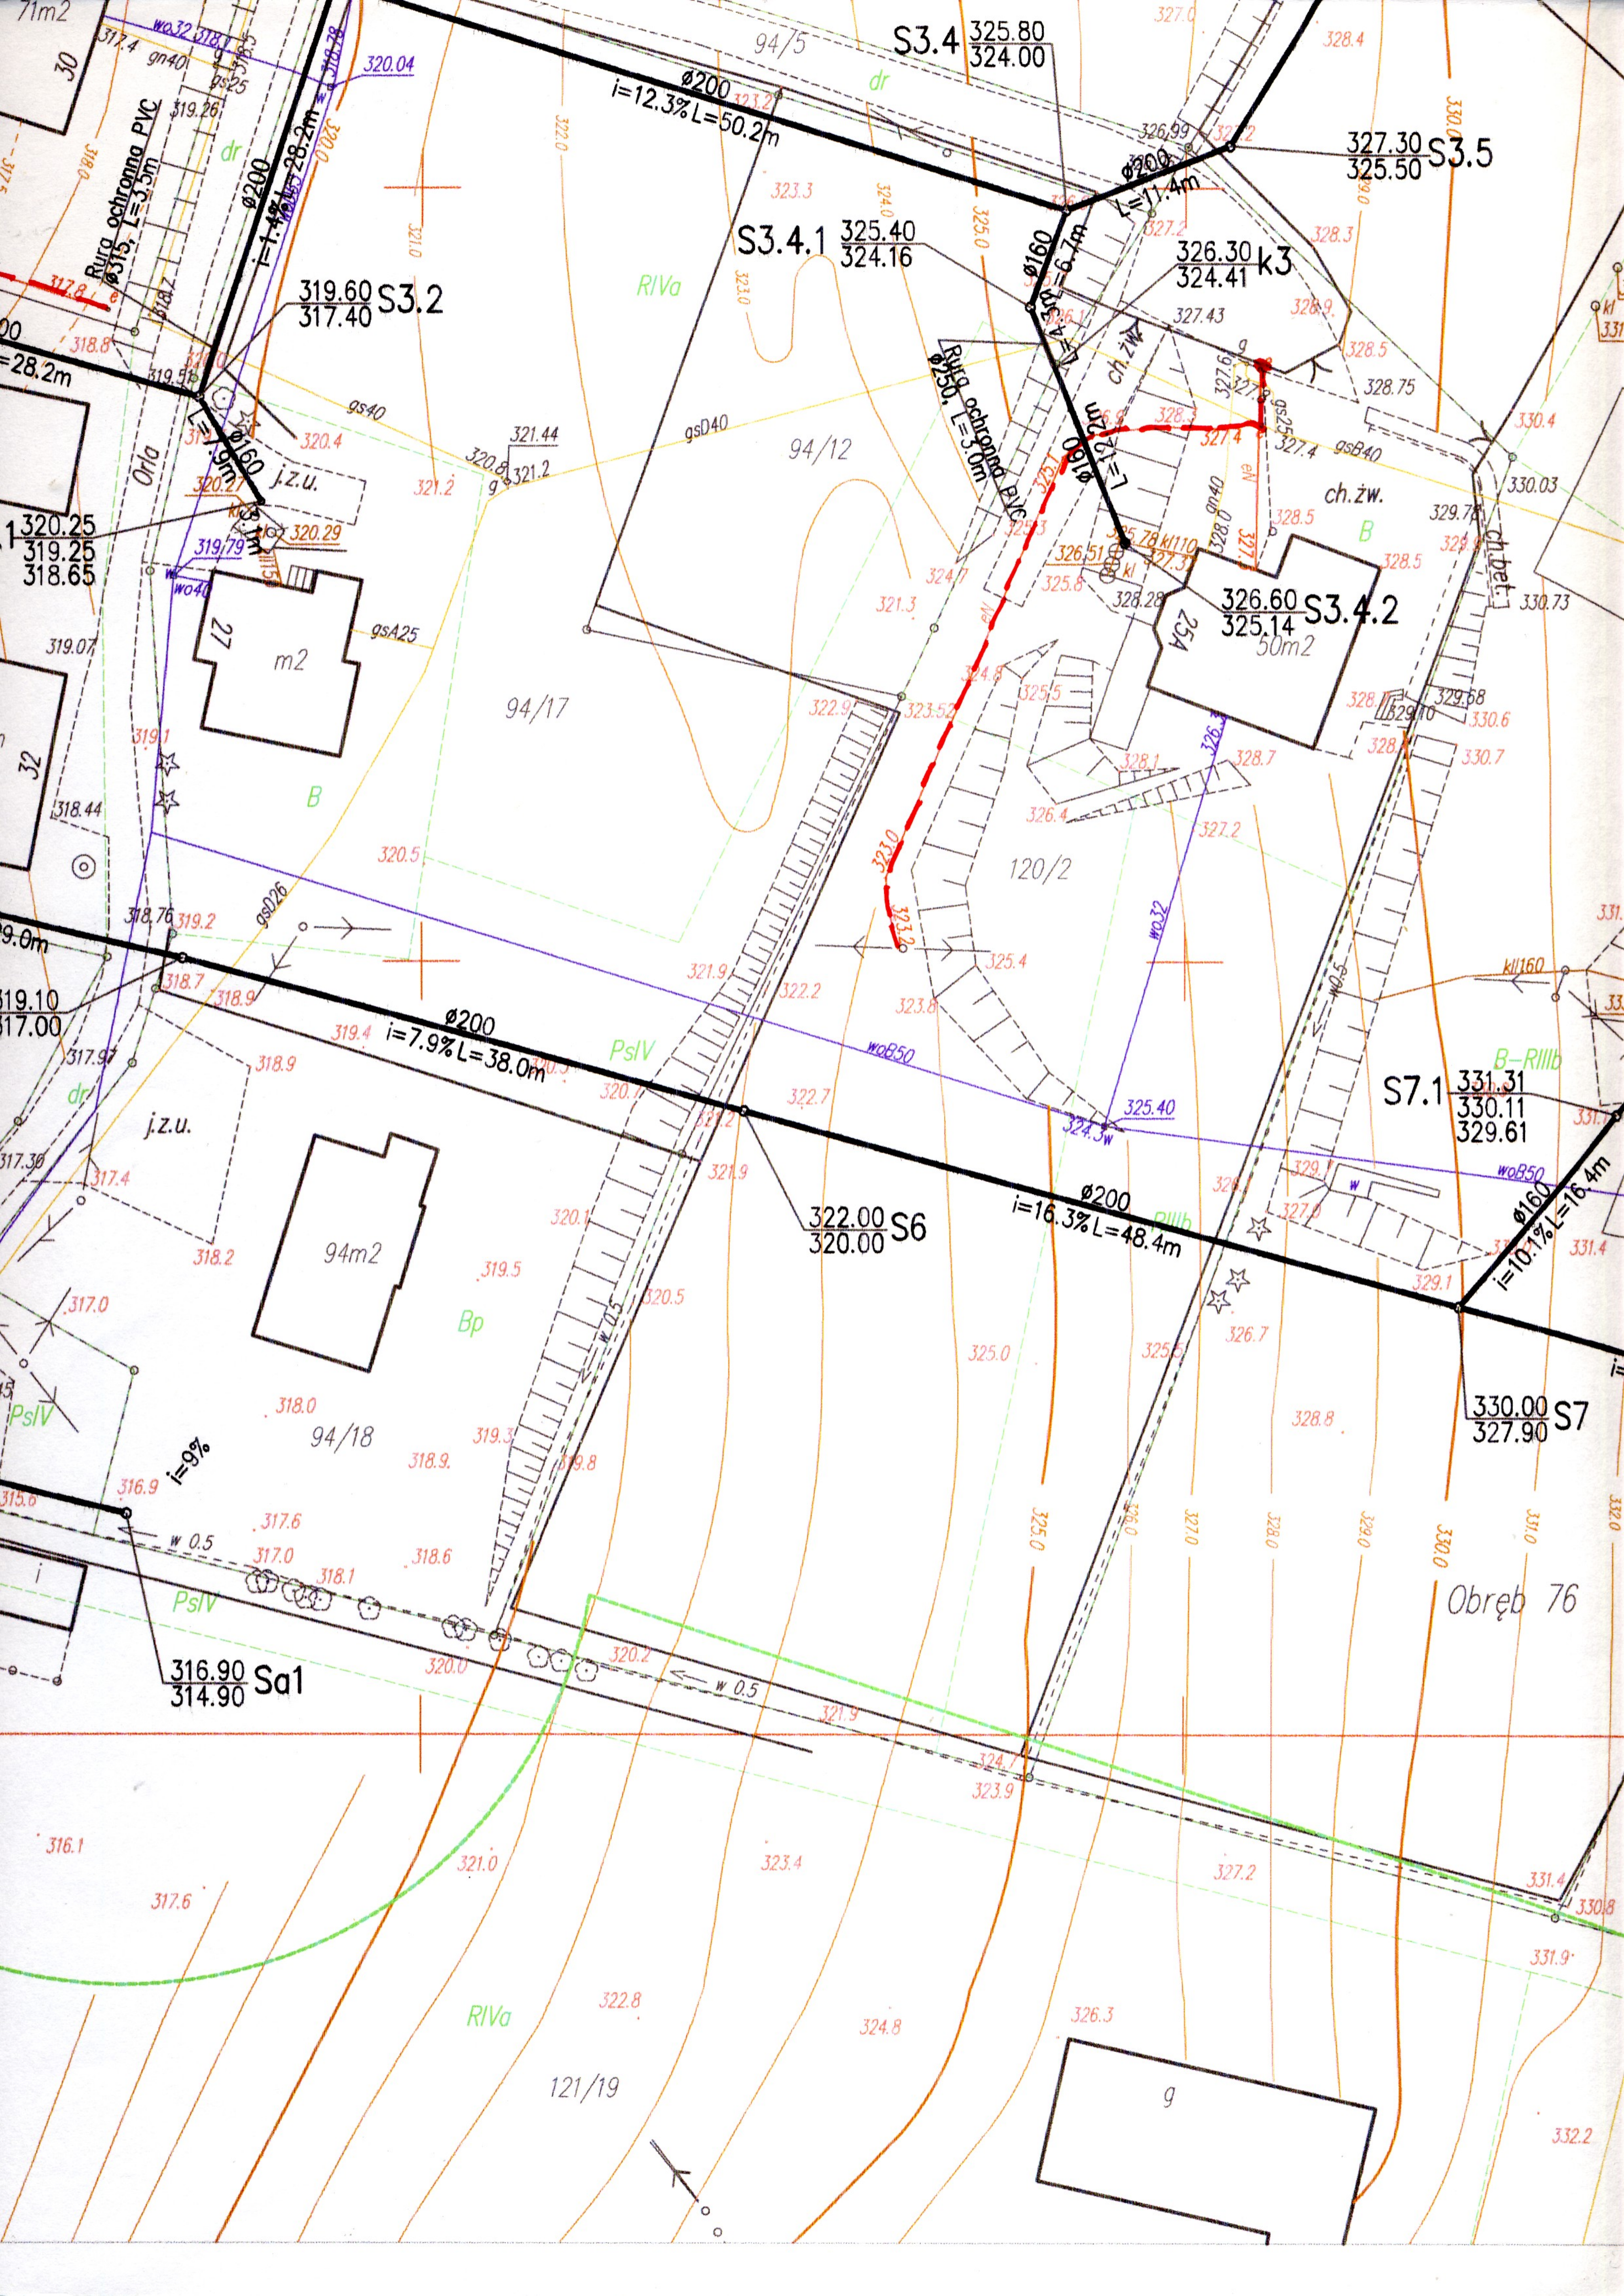

Uzgadnia się z uwagą, że prace w pobliżu urządzeń podziemnych TAURON Dystrybucja S.A. należy wykonać ręcznie, zgodnie z obowiązującymi normami. Wskazane jest ze względu na bezpieczeństwo osób i mienia, by przed przystąpieniem do prac wystąpić do TAURON Dystrybucja S.A. Oddział w Bielsku-Białej o nadzór branżowy.

**Legenda:**

- ..... Linie kablowe WN
  - ..... Linie napowietrzne WN
  - ..... Linie kablowe SN
  - ..... Linie napowietrzne SN
  - ..... Linie kablowe nN
  - ..... Linie napowietrzne nN
  - ..... Linie kablowe oświetleniowe
  - ..... Linie napowietrzne oświetleniowe
  - ..... Linie kablowe teletechniczne
  - ..... Linie napowietrzne teletechniczne
- Przebieg linii naniesiono orientacyjnie

Uzgodnienie nr 906/2015

Data: 10 MAR 2015

W oznaczonym terenie wkreślono przebieg\*) urządzeń podziemnych własności TAURON Dystrybucja S.A. Oddział w Bielsku-Białej  
Linia napowietrzna widoczna w terenie.  
\* niepotrzebne skreślić

**TAURON Dystrybucja S.A.**  
Oddział w Bielsku-Białej  
Wydział Dokumentacji  
Specjalista ds. Uzgodnień Branżowych

**Miroslaw Szejter**

25 2 1

zakres aktualizacji

Obręb 76

III

99

311.9

