


RZUT DACHU

skala 1:100

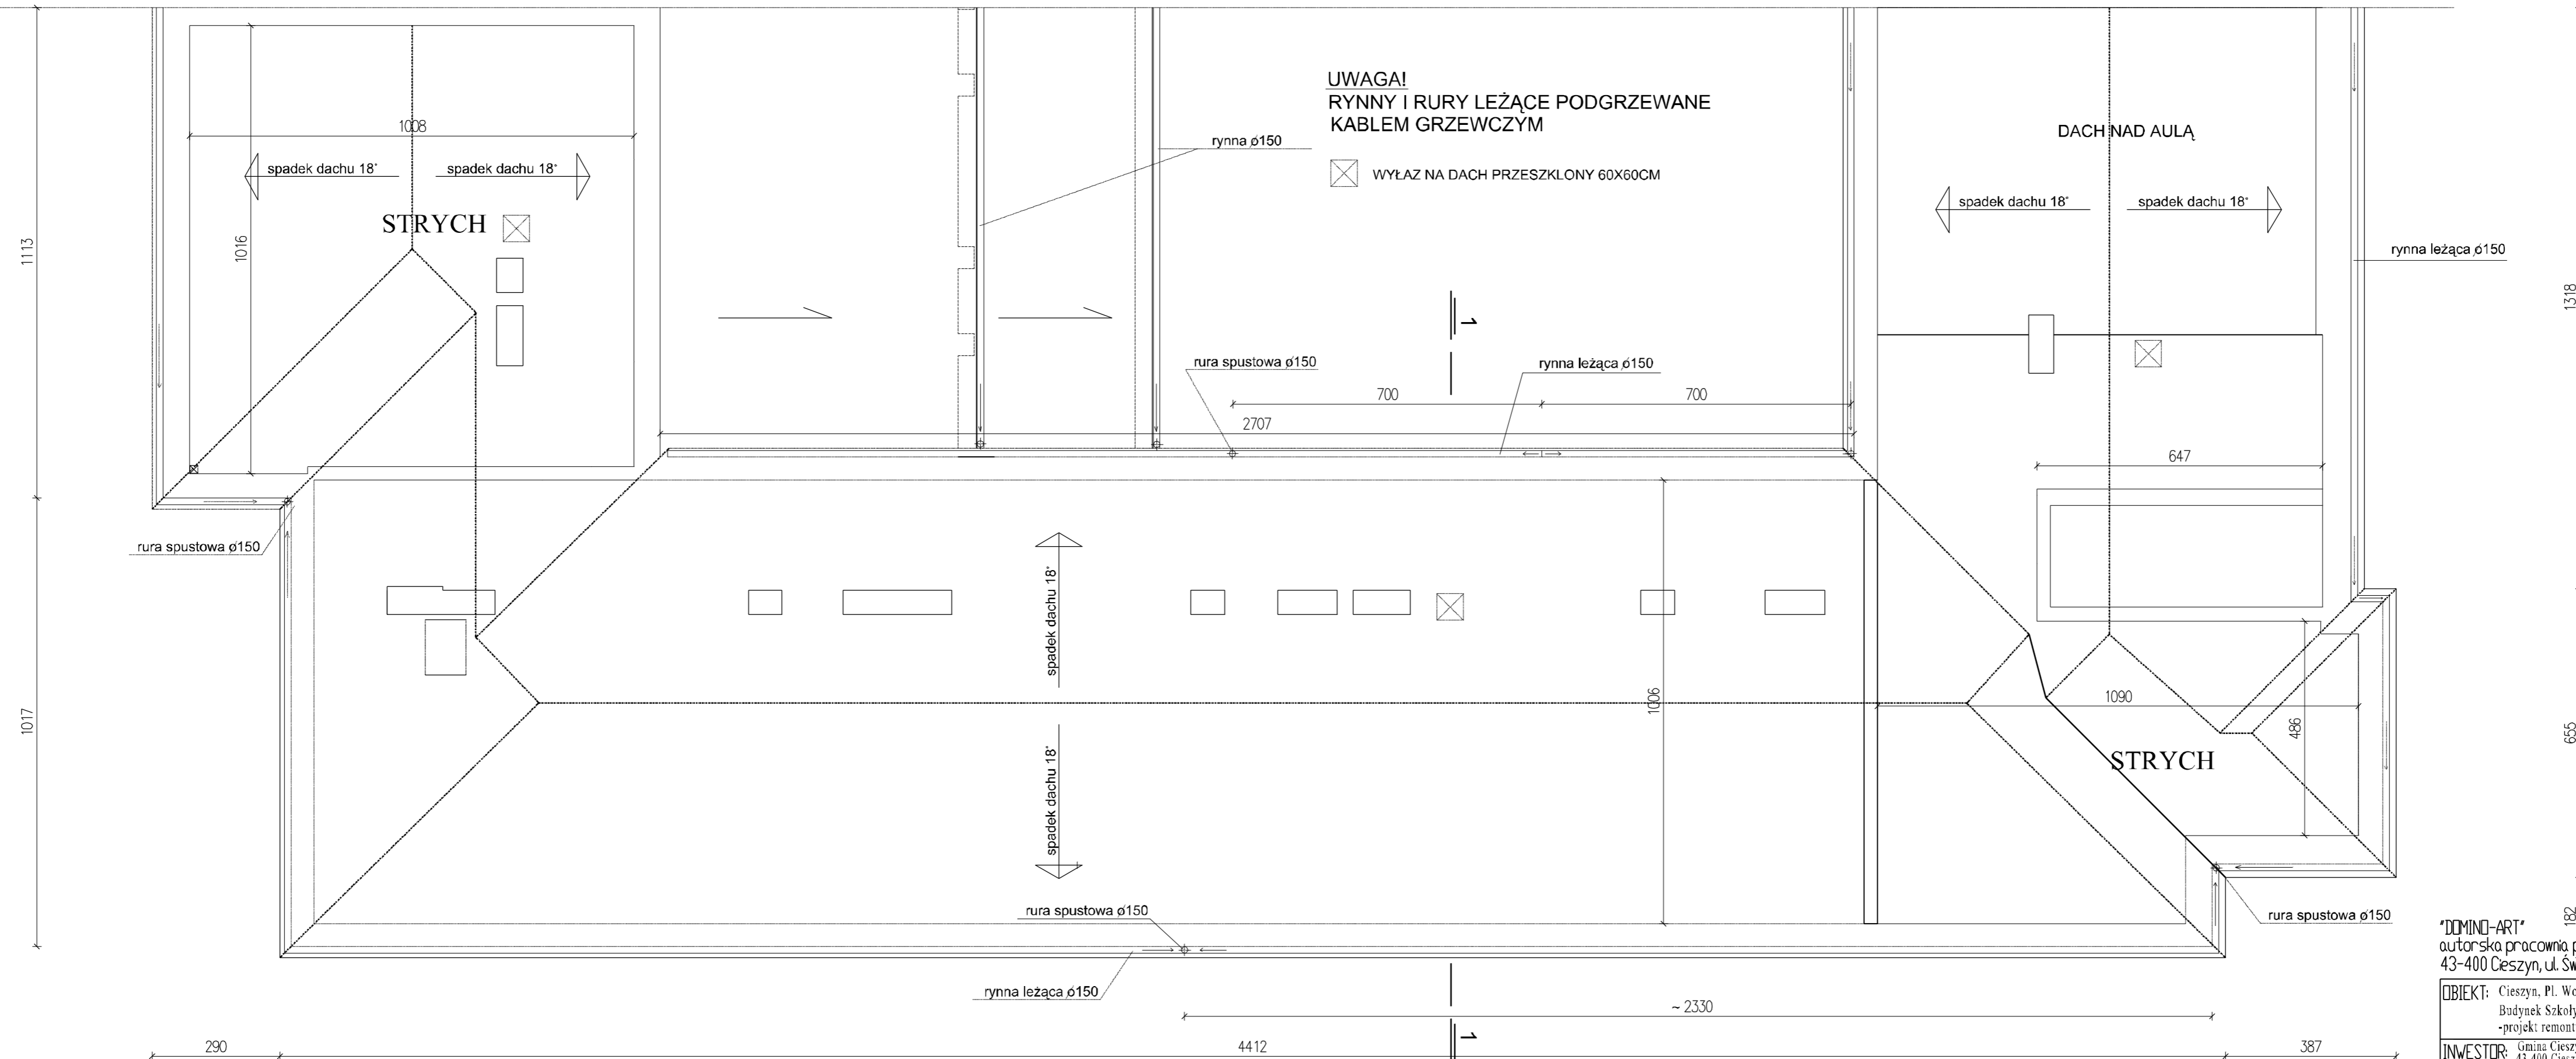

"DOMINO-ART"
autorska pracownia projektowa
43-400 Cieszyn, ul. Św. Jerzego 6 arch. Karol Tyrna
Tel/Fax 33 852 11 70

OBIEKT: Cieszyn, Pl. Wolności 7A - dz. nr 34/2, obr. 44 Budynek Szkoły Podstawowej nr 4 - -projekt remontu dachu	SYMBOL: DA/312
INWESTOR: Gmina Cieszyn 43-400 Cieszyn, Rynek 1	SKALA: 1:100
TREŚĆ: RZUT DACHU	DATA: 05-2015
AUTOR: mgr inż. arch. Karol Tyrna Upr. nr BPP 461/82	NR RYS: 3
OPRACOWAŁ: techn. Ruzia Golec	