




STAN ISTNIEJĄCY TARGOWISKA



TEMAT:	PROJEKT PRZEBUDOWY I REMONTU TARGOWISKA ROLNO - SPOŻYWCZEGO		
ADRES OBIEKTU:	ul. Sławowa, 43-400 Cieszyń, dz. nr 55/1		
INWESTOR:	GMINA CIESZYŃ, Rynek 1, CIESZYŃ		
PROJEKTANT:	Mgr inż. arch. Małgorzata GOŁĄBEK	DATA:	02. 2012
OPRACOWANIE:	Mgr inż. arch. Agnieszka KOPYTO	BRANŻA:	A
SKALA: 1 : 500	MAPA ZASADNICZA	NR RYS.:	1

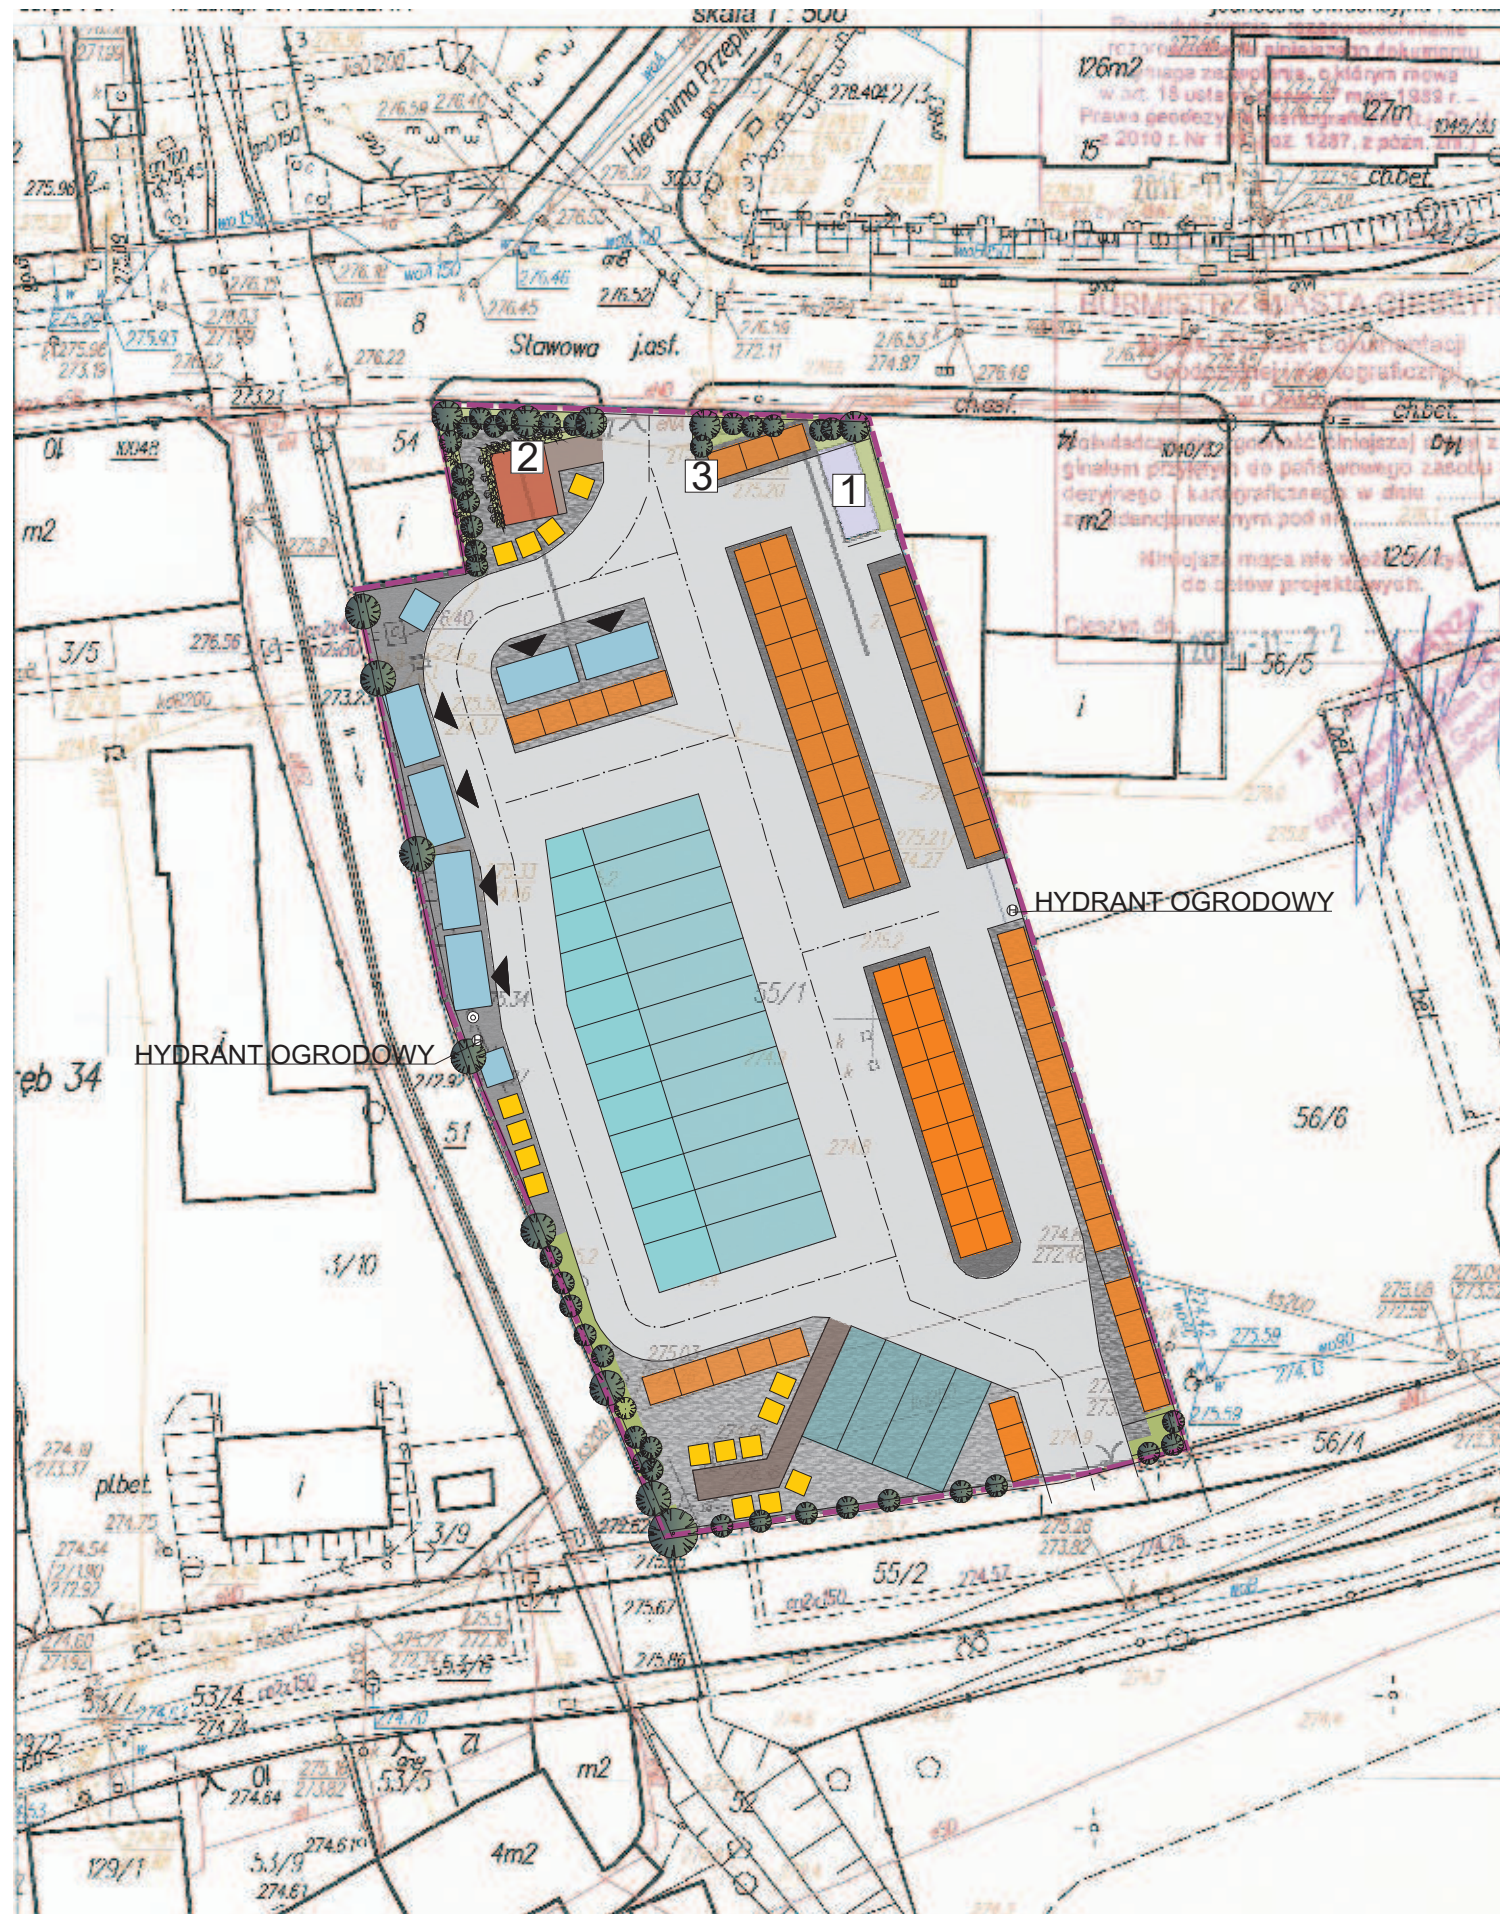

OZNACZENIA NA RYSUNKU:


- PRZYCZEPY HANDLOWE
 - STRAGANY ZADASZONE
 - SPRZEDAŻ Z SAMOCHODÓW DUŻYCH
 - SPRZEDAŻ Z SAMOCHODÓW MAŁYCH
 - MIEJSCA DO DROBNEGO HANDLU
 - NAWIERZCHNIE UTWARDZONE
 - CIĄGI PIESZO - JEZDNE
 - ZIELEŃ
-
- 1 - SANITARIATY ISTNIEJĄCE
 - 2 - MIEJSCA NA ODPADKI
 - 3 - TABLICA INFORMACYJNA
 - ⊙ - LATARNIE
 - GRANICA OPRACOWANIA



TABLICA INFORMACYJNA




TEMAT:	PROJEKT PRZEBUDOWY I REMONTU TARGOWISKA ROLNO - SPOŻYWCZEGO		
ADRES OBIEKTU:	ul. Stawowa, 43-400 Cieszyń, dz. nr 55/1		
INWESTOR:	GMINA CIESZYŃ, Rynek 1, CIESZYŃ		
PROJEKTANT:	Mgr inż. arch. Małgorzata GOŁĄBEK	DATA:	02. 2012
OPRACOWANIE:	Mgr inż. arch. Agnieszka KOPYTO	BRANŻA:	A
SKALA: 1 : 500	PROJEKT ZAGOSPODAROWANIA TERENU	NR RYS.:	2

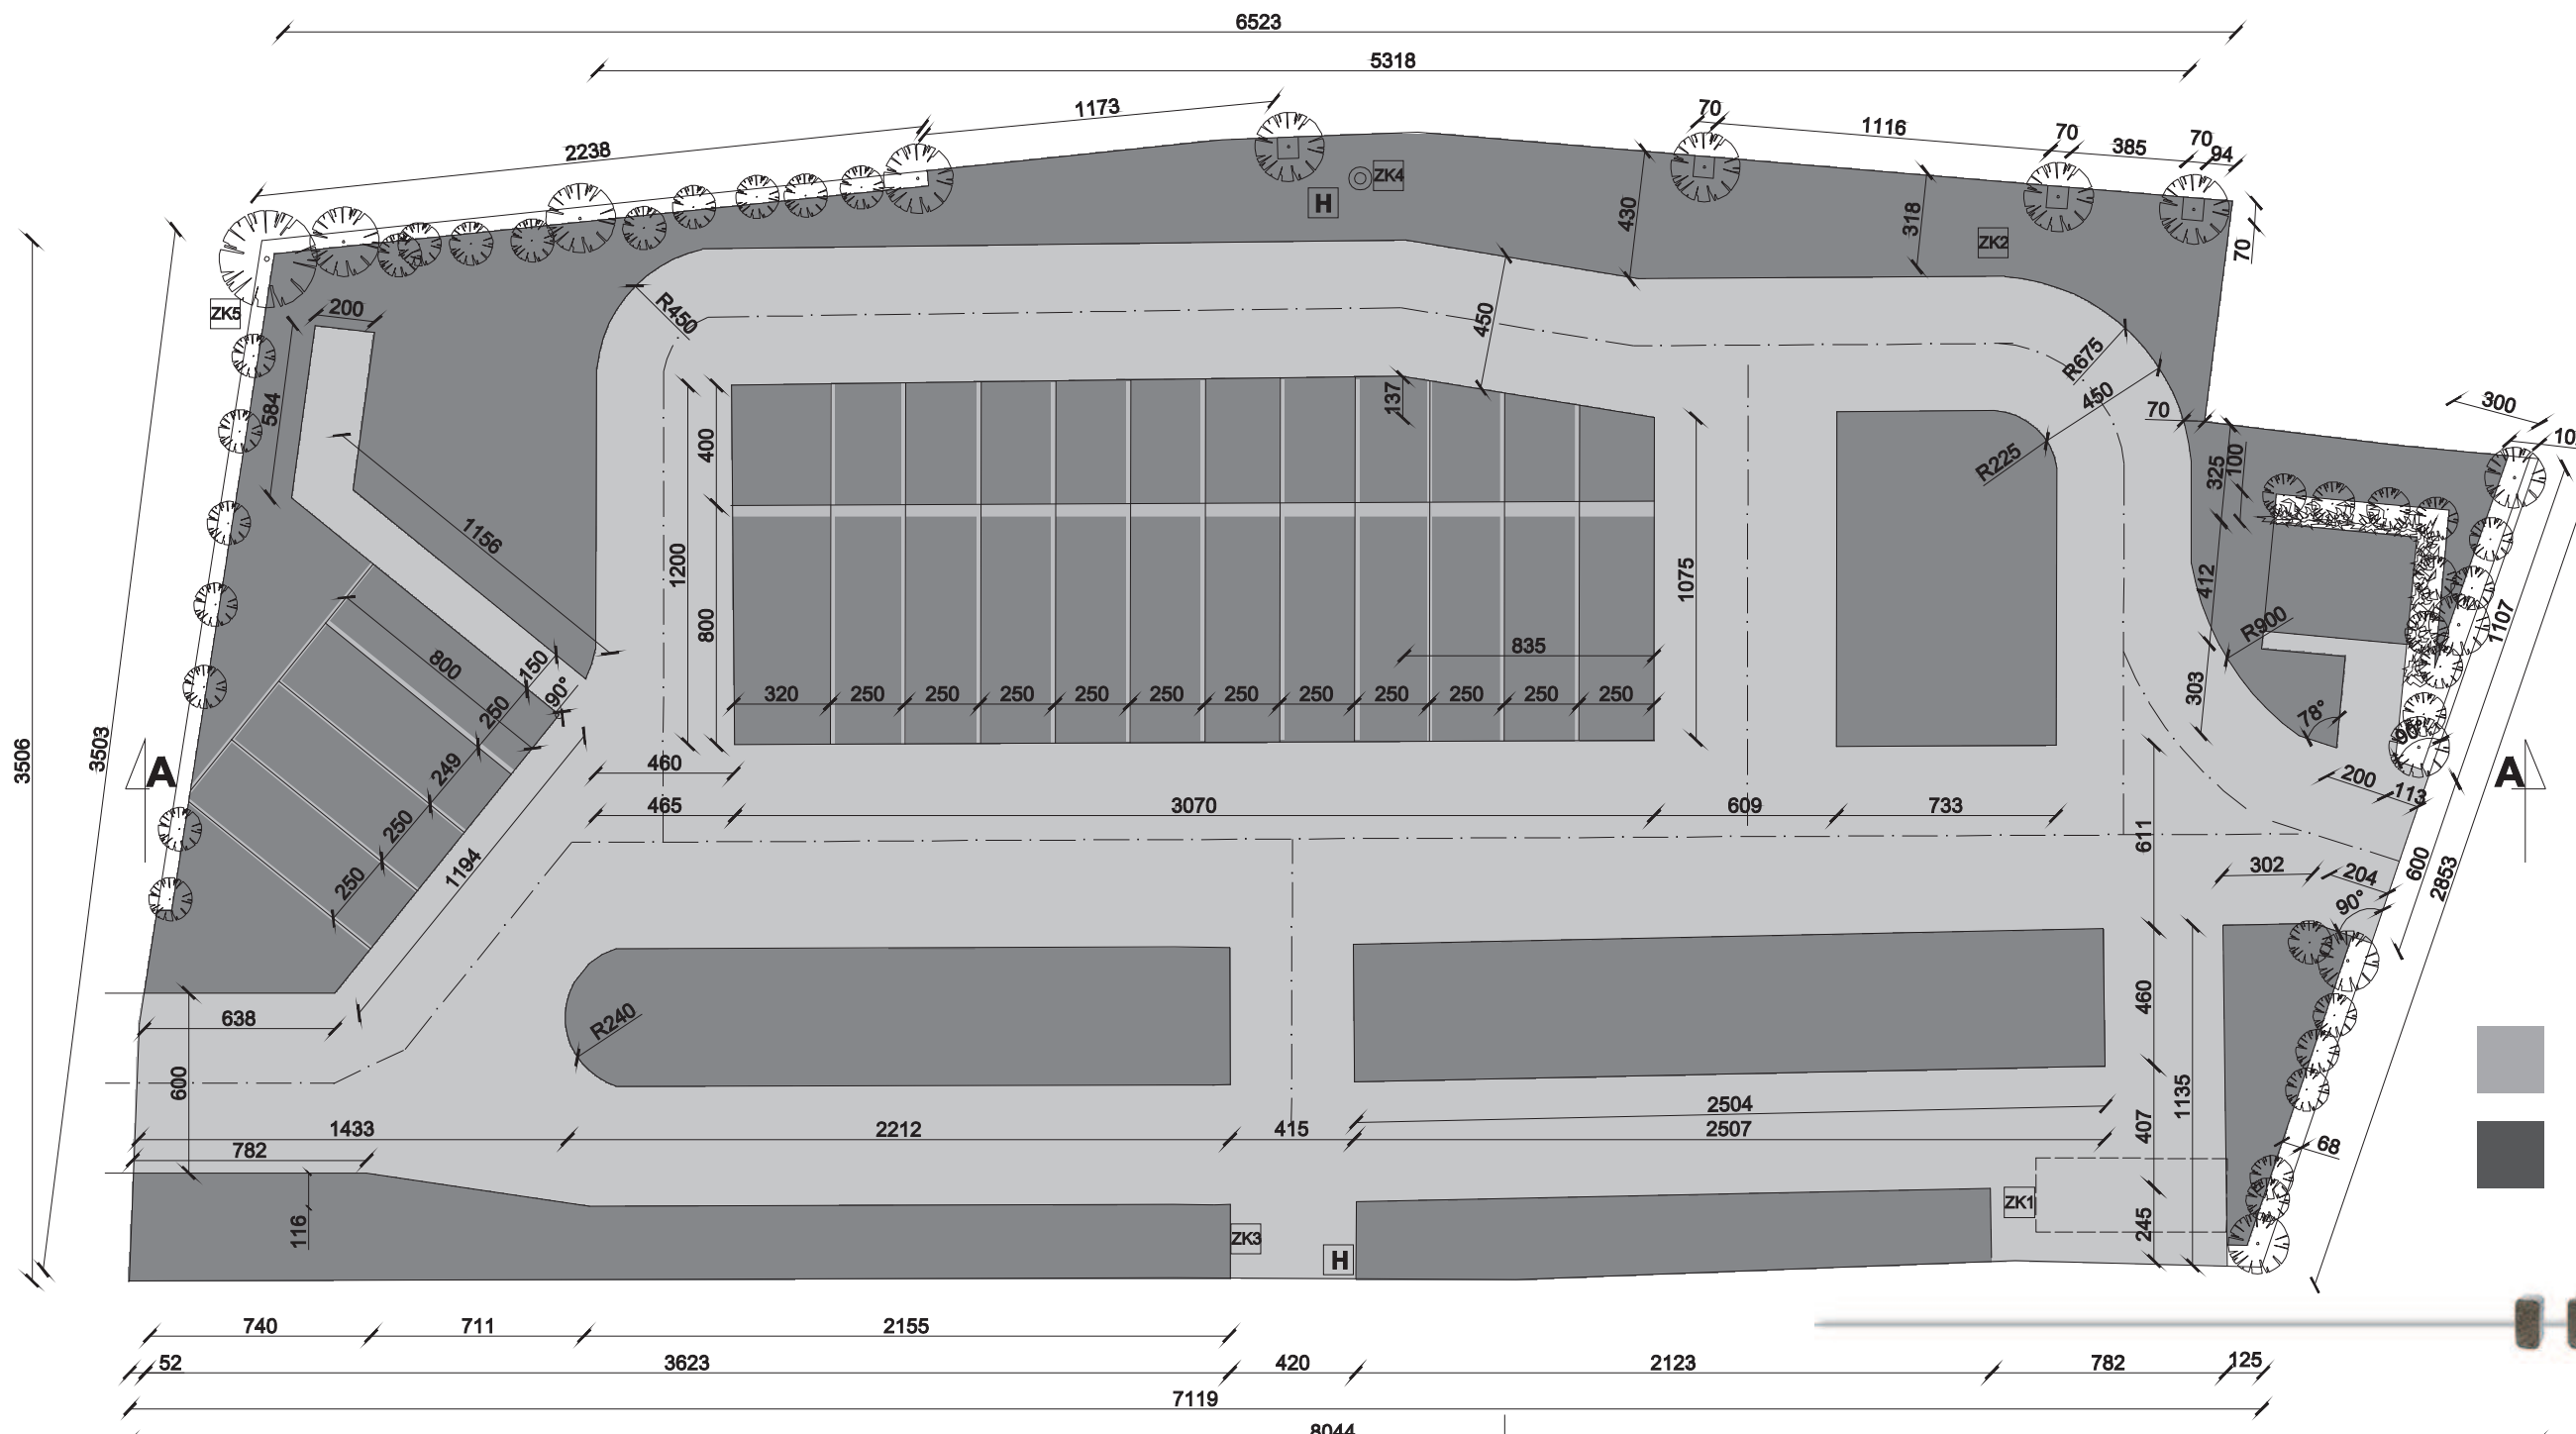


 KOSTKA JASNOSZARA, GR. 8 CM, O 4 TYPACH WYMIARÓW
 KOSTKA GRAFITOWA, GR. 8 CM, O 4 TYPACH WYMIARÓW



Kostka betonowa gr. 8 cm
 Pospółka gr. 8 cm
 Tłuczeń gr. 15 cm
 Grunt rodzimy

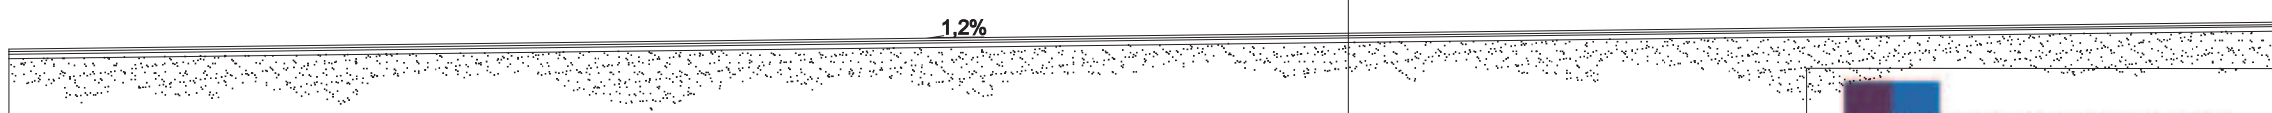



UKŁAD KOLORYSTYCZNY

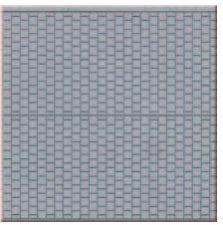

DYLATACJA (WYKONAĆ POPRZECZNIE CO. OK. 15m)






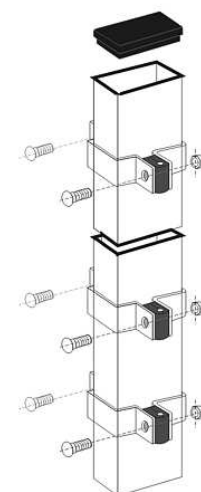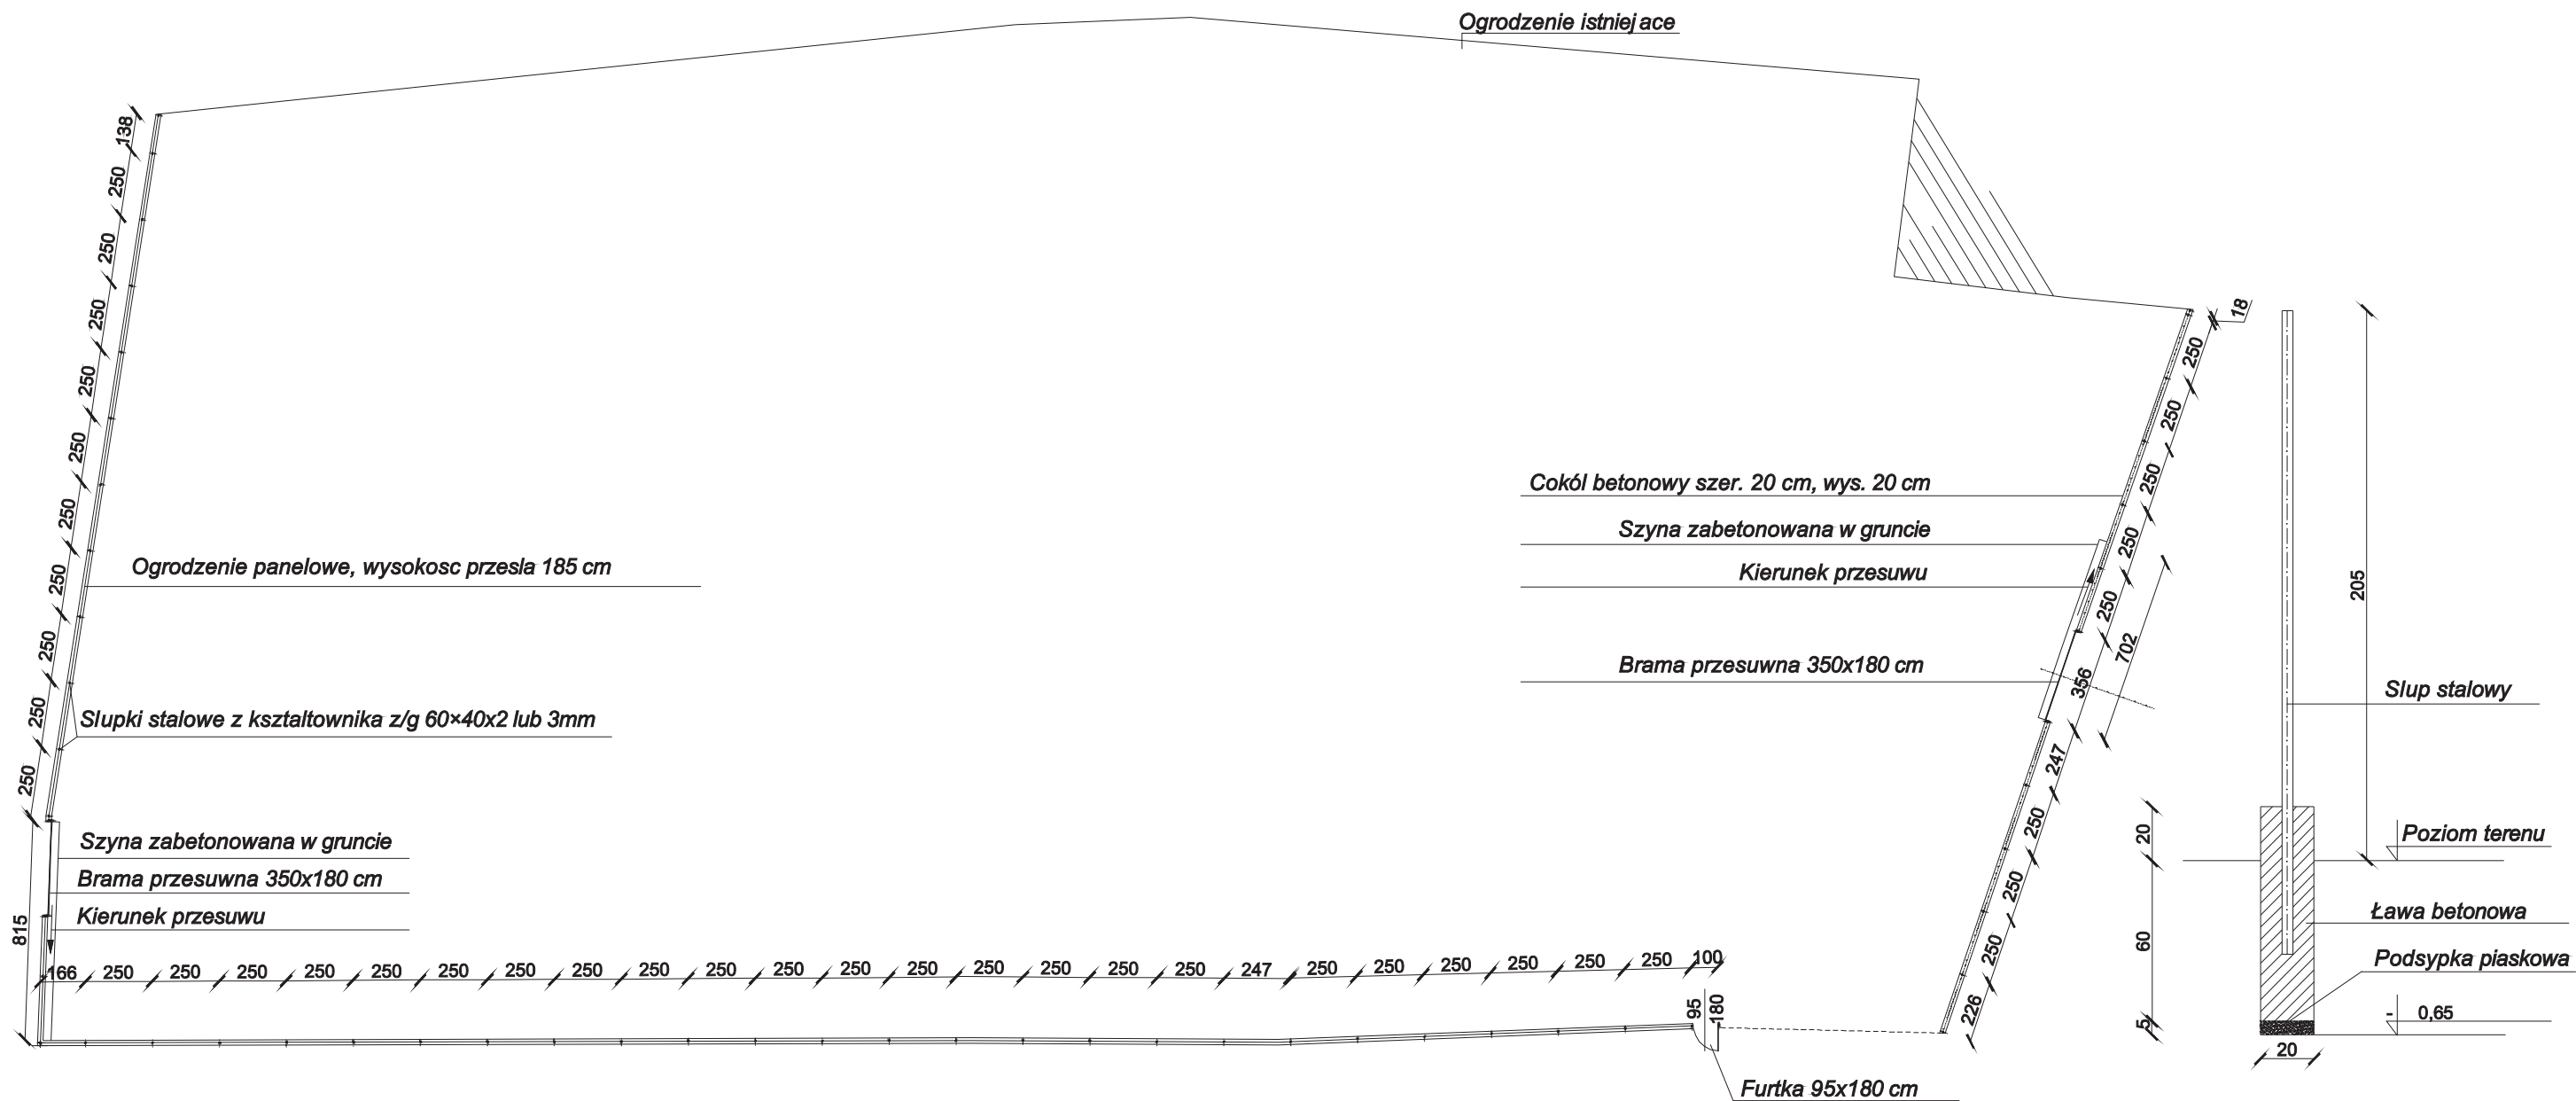


TEMAT:	PROJEKT PRZEBUDOWY I REMONTU TARGOWISKA ROLNO - SPOŻYWCZEGO		
ADRES OBIEKTU:	ul. Stawowa, 43-400 Cieszyn, dz. nr 55/1		
INWESTOR:	GMINA CIESZYN, Rynek 1, CIESZYN		
PROJEKTANT:	Mgr inż. arch. Małgorzata GOŁĄBEK	DATA:	02. 2012
OPRACOWANIE:	Mgr inż. arch. Agnieszka KOPYTO	BRANŻA:	A
SKALA: 1 : 250	NAWIERZCHNIA PLACU TARGOWEGO	NR RYS.:	3

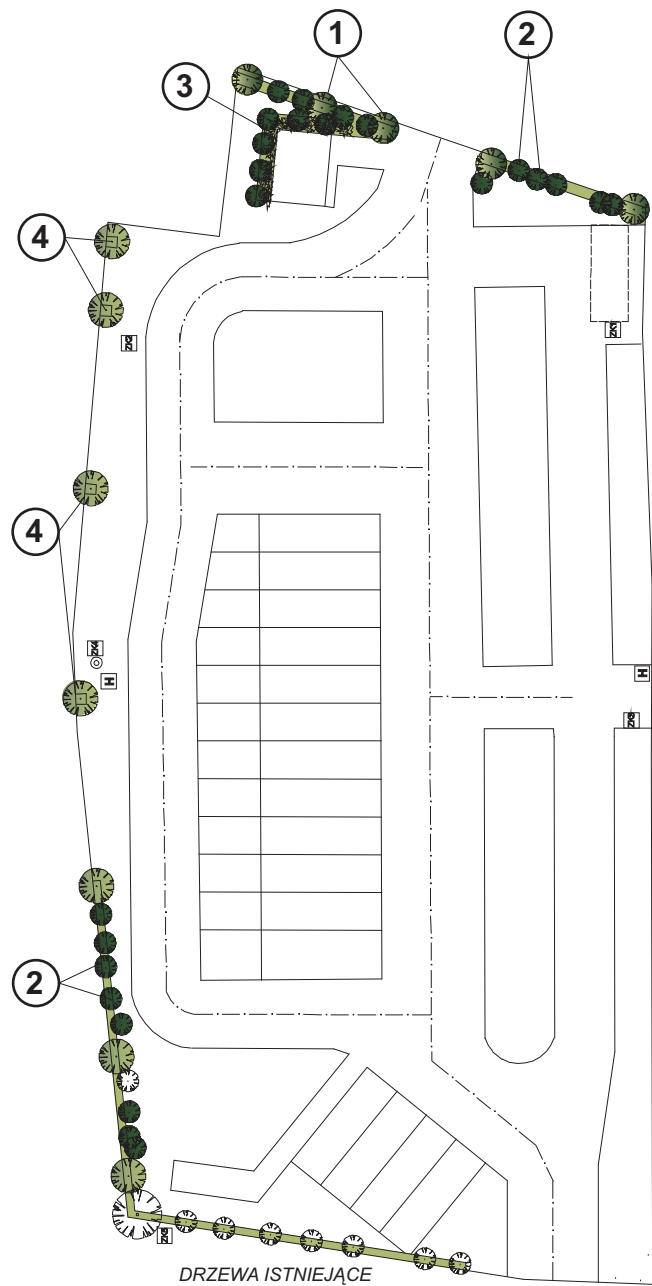


TEMAT:	PROJEKT PRZEBUDOWY I REMONTU TARGOWISKA ROLNO - SPOŻYWCZEGO		
ADRES OBIEKTU:	ul. Stawowa, 43-400 Cieszyń, dz. nr 55/1		
INWESTOR:	GMINA CIESZYŃ, Rynek 1, CIESZYŃ		
PROJEKTANT:	Mgr inż. arch. Małgorzata GOŁĄBEK	DATA:	02. 2012
OPRACOWANIE:	Mgr inż. arch. Agnieszka KOPYTO	BRANŻA:	A
SKALA: 1 : 250	SCHEMAT OGRODZENIA	NR RYS.:	4




SCHEMAT ROZMIESZCZENIA ZIELENI 1:500



- ①  GRUSZA DROBNOOWOCOWA CHANTICLEER
- ②  ŻYWOTNIK ZACHODNI
- ③  IRGA POZIOMA
- ④  WIŚNIA OSOBLIWA UMBRACULIFERA
-  TRAWNIK

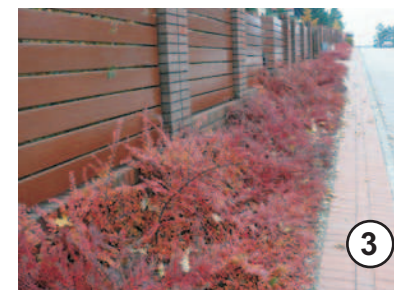




KRATA POD DRZEWA (WIŚNIE 4)

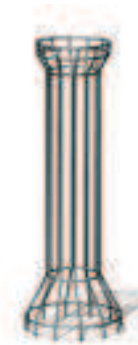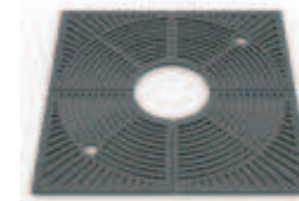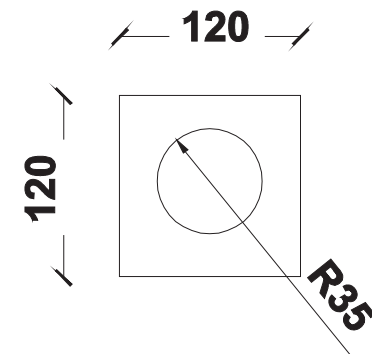


OSŁONA PNI DRZEW, DOLNA ŚREDNICA NIE POWINNA PRZEKRACZAĆ 70 CM



TEMAT:	PROJEKT PRZEBUDOWY I REMONTU TARGOWISKA ROLNO - SPOŻYWCZEGO		
ADRES OBIEKTU:	ul. Stawowa, 43-400 Cieszyń, dz. nr 55/1		
INWESTOR:	GMINA CIESZYŃ, Rynek 1, CIESZYŃ		
PROJEKTANT:	Mgr inż. arch. Małgorzata GOŁĄBEK	DATA:	02. 2012
OPRACOWANIE:	Mgr inż. arch. Agnieszka KOPYTO	BRANŻA:	A
SKALA: 1 : 500	ZIELEŃ	NR RYS.:	5

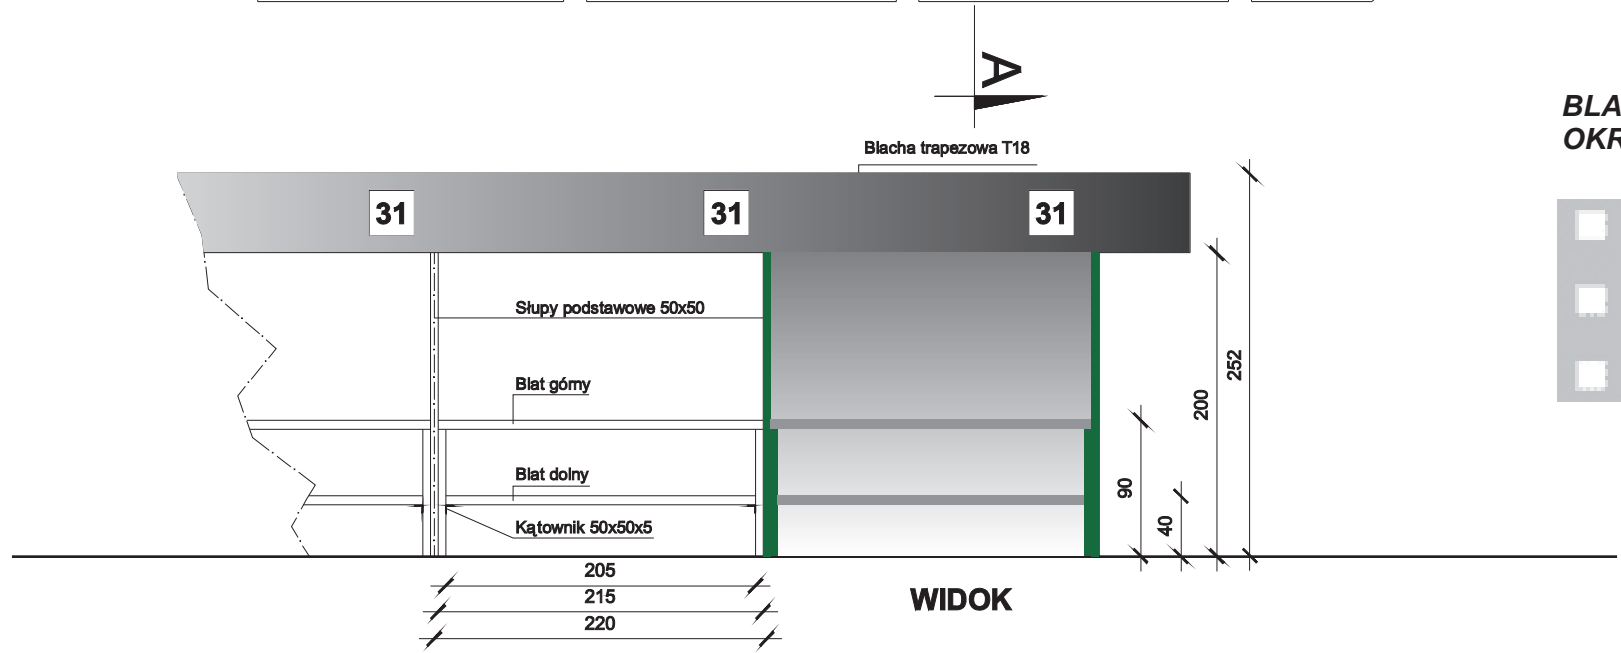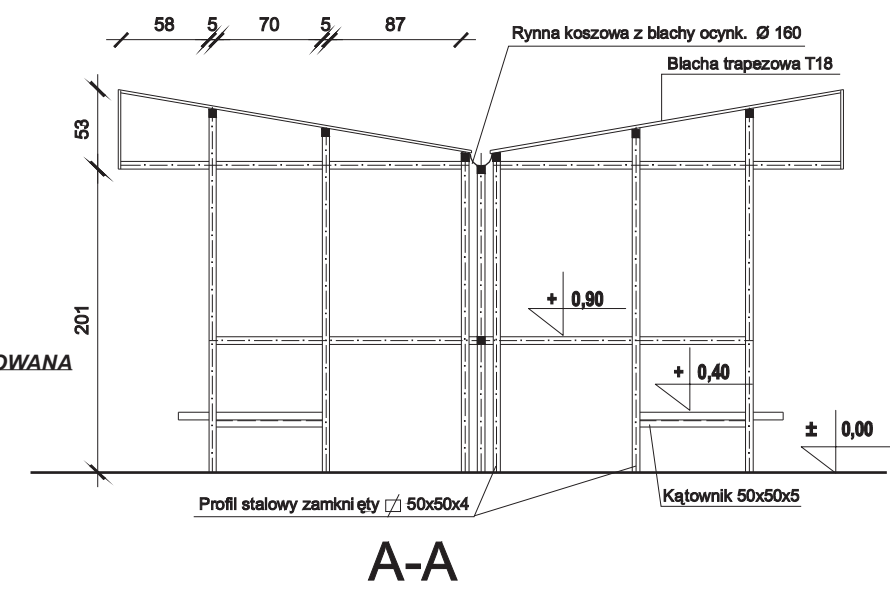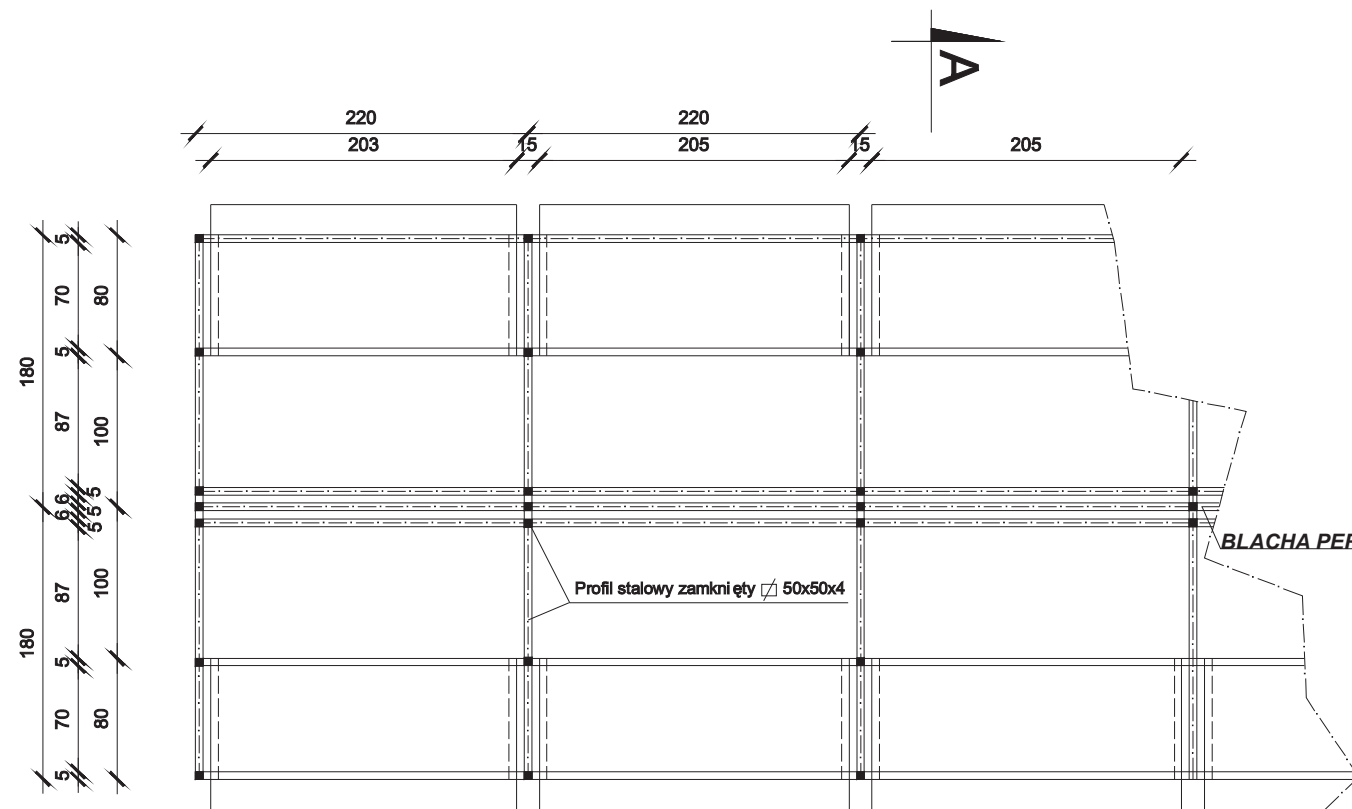

BLACHA PERFOROWANA Z OTWORAMI OKRĄGLYMI I PROSTOKĄTNYMI


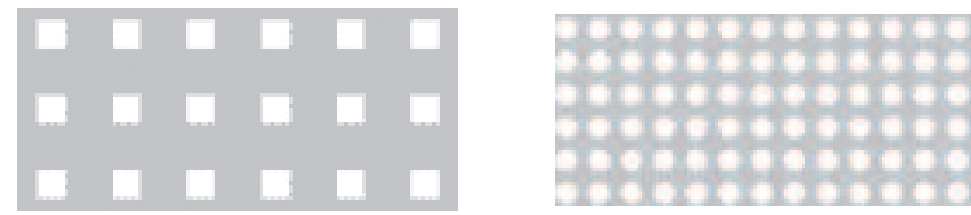


UWAGI:

1. ELEMENTY STALOWE W KOLORZE RAL 6009,
2. BLACHA TRAPEZOWA W KOLORZE SZARYM
3. BOKI STRAGANÓW I ŚCIANKA MIĘDZY SZEREGAMI Z BLACHY PERFOROWANEJ
4. BŁATY ZE SKLEJKI WODOODPORNEJ GR. 6 CM W KOLORZE SZARYM






TEMAT:	PROJEKT PRZEBUDOWY I REMONTU TARGOWISKA ROLNO - SPOŻYWCZEGO		
ADRES OBIEKTU:	ul. Stawowa, 43-400 Cieszyń, dz. nr 55/1		
INWESTOR:	GMINA CIESZYŃ, Rynek 1, CIESZYŃ		
PROJEKTANT:	Mgr inż. arch. Małgorzata GOŁĄBEK	DATA:	02. 2012
OPRACOWANIE:	Mgr inż. arch. Agnieszka KOPYTO	BRANŻA:	A
SKALA: 1 : 50	STRAGANY	NR RYS.:	6

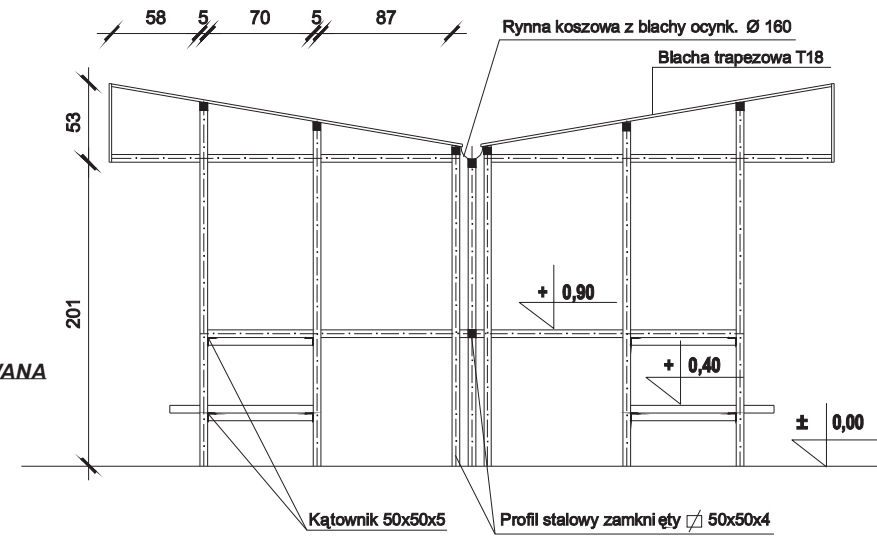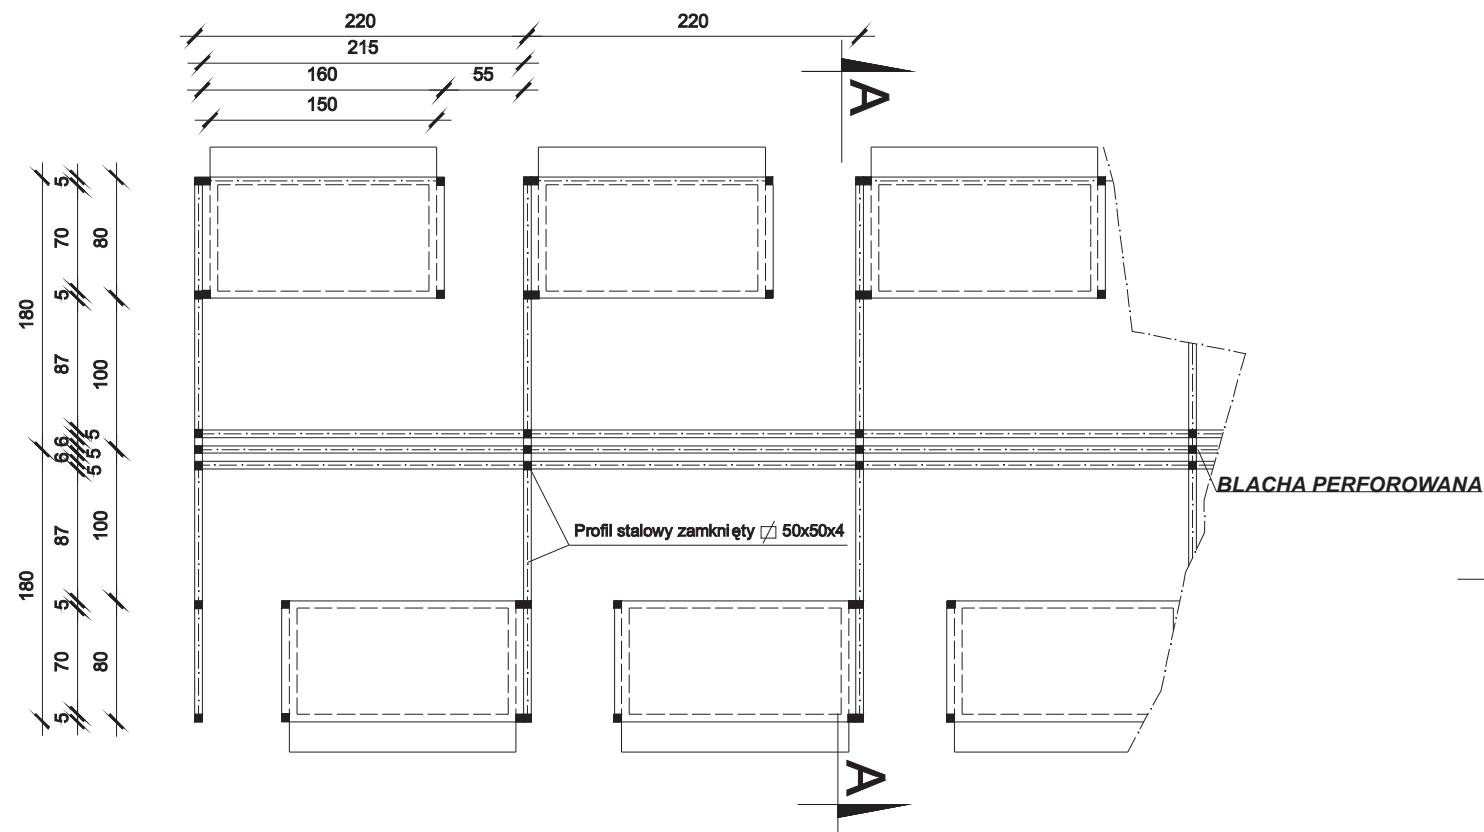

A-A

**BLACHA PERFOROWANA Z OTWORAMI
OKRĄGLYMI I PROSTOKĄTNYMI**

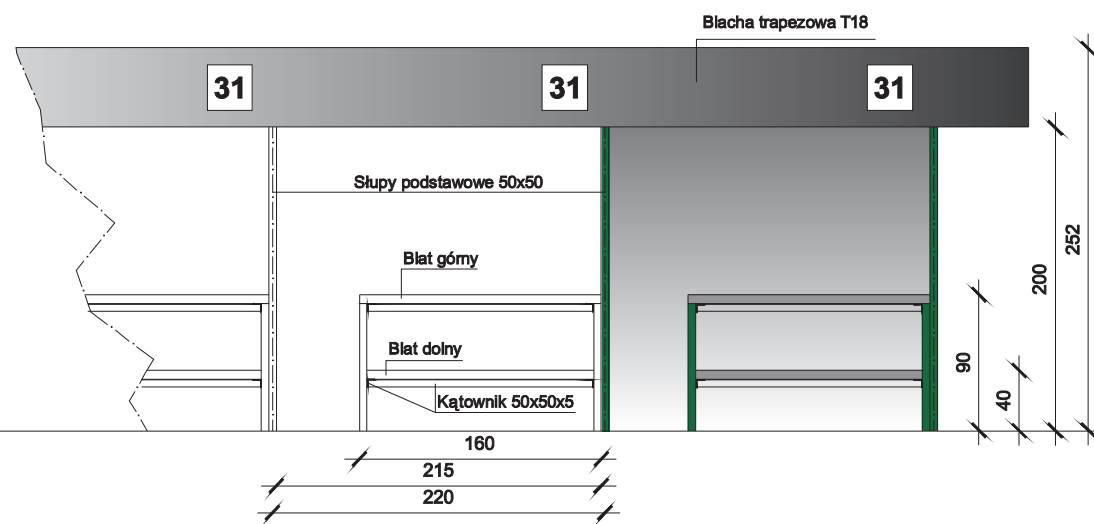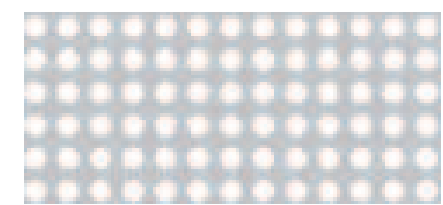
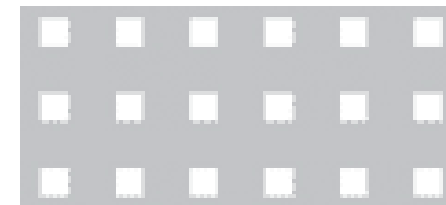


UWAGI:

1. ELEMENTY STALOWE W KOLORZE RAL 6009,
2. BLACHA TRAPEZOWA W KOLORZE SZARYM
3. BOKI STRAGANÓW I ŚCIANKA MIĘDZY SZEREGAMI Z BLACHY PERFOROWANEJ
4. BLATY ZE SKLEJKI WODOODPORNEJ GR. 6 CM W KOLORZE SZARYM




TEMAT:	PROJEKT PRZEBUDOWY I REMONTU TARGOWISKA ROLNO - SPOŻYWCZEGO		
ADRES OBIEKTU:	ul. Stawowa, 43-400 Cieszyn, dz. nr 55/1		
INWESTOR:	GMINA CIESZYN, Rynek 1, CIESZYN		
PROJEKTANT:	Mgr inż. arch. Małgorzata GOŁĄBEK	DATA:	02. 2012
OPRACOWANIE:	Mgr inż. arch. Agnieszka KOPYTO	BRANŻA:	A
SKALA: 1 : 50	STRAGANY - WARIANT	NR RYS.:	6A

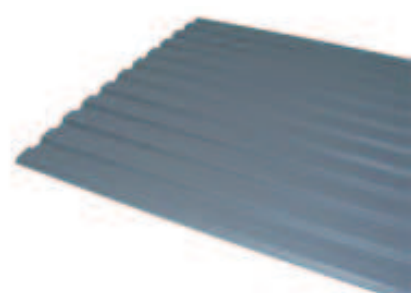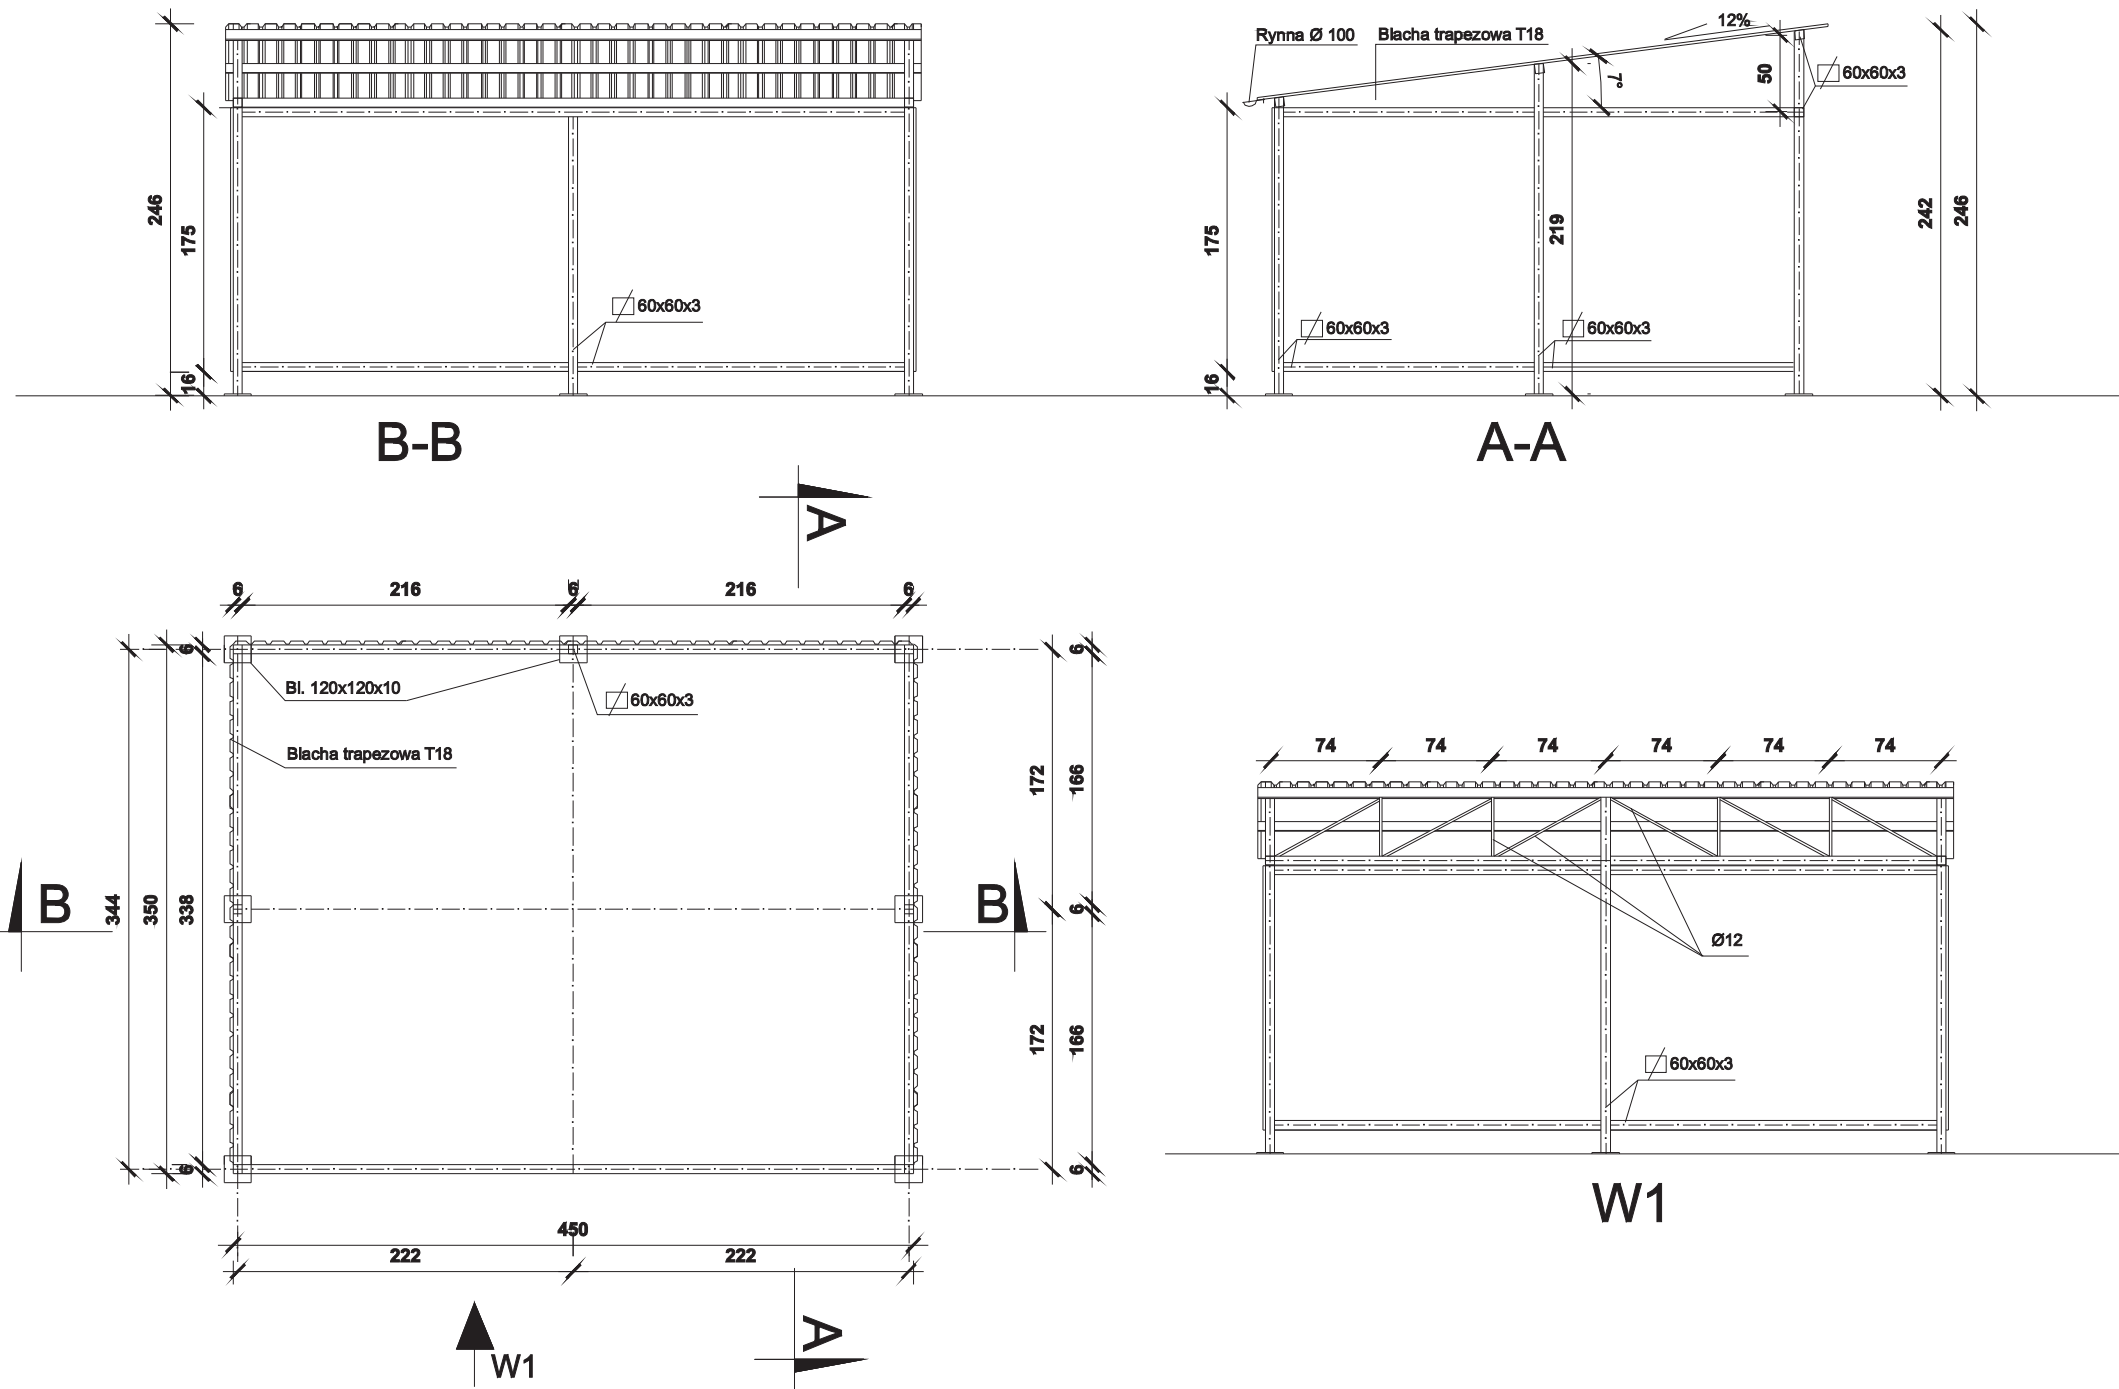


UWAGA: ELEMENTY STALOWE
W KOLORZE RAL 6009, BLACHA
TRAPEZOWA T18 W KOLORZE SZARYM



TEMAT:	PROJEKT PRZEBUDOWY I REMONTU TARGOWISKA ROLNO - SPOŻYWCZEGO		
ADRES OBIEKTU:	ul. Stawowa, 43-400 Cieszyń, dz. nr 55/1		
INWESTOR:	GMINA CIESZYŃ, Rynek 1, CIESZYŃ		
PROJEKTANT:	Mgr inż. arch. Małgorzata GOŁĄBEK	DATA:	02. 2012
OPRACOWANIE:	Mgr inż. arch. Agnieszka KOPYTO	BRANŻA:	A
SKALA: 1 : 50	WIATA NA KONTENERY		NR RYS.: 7

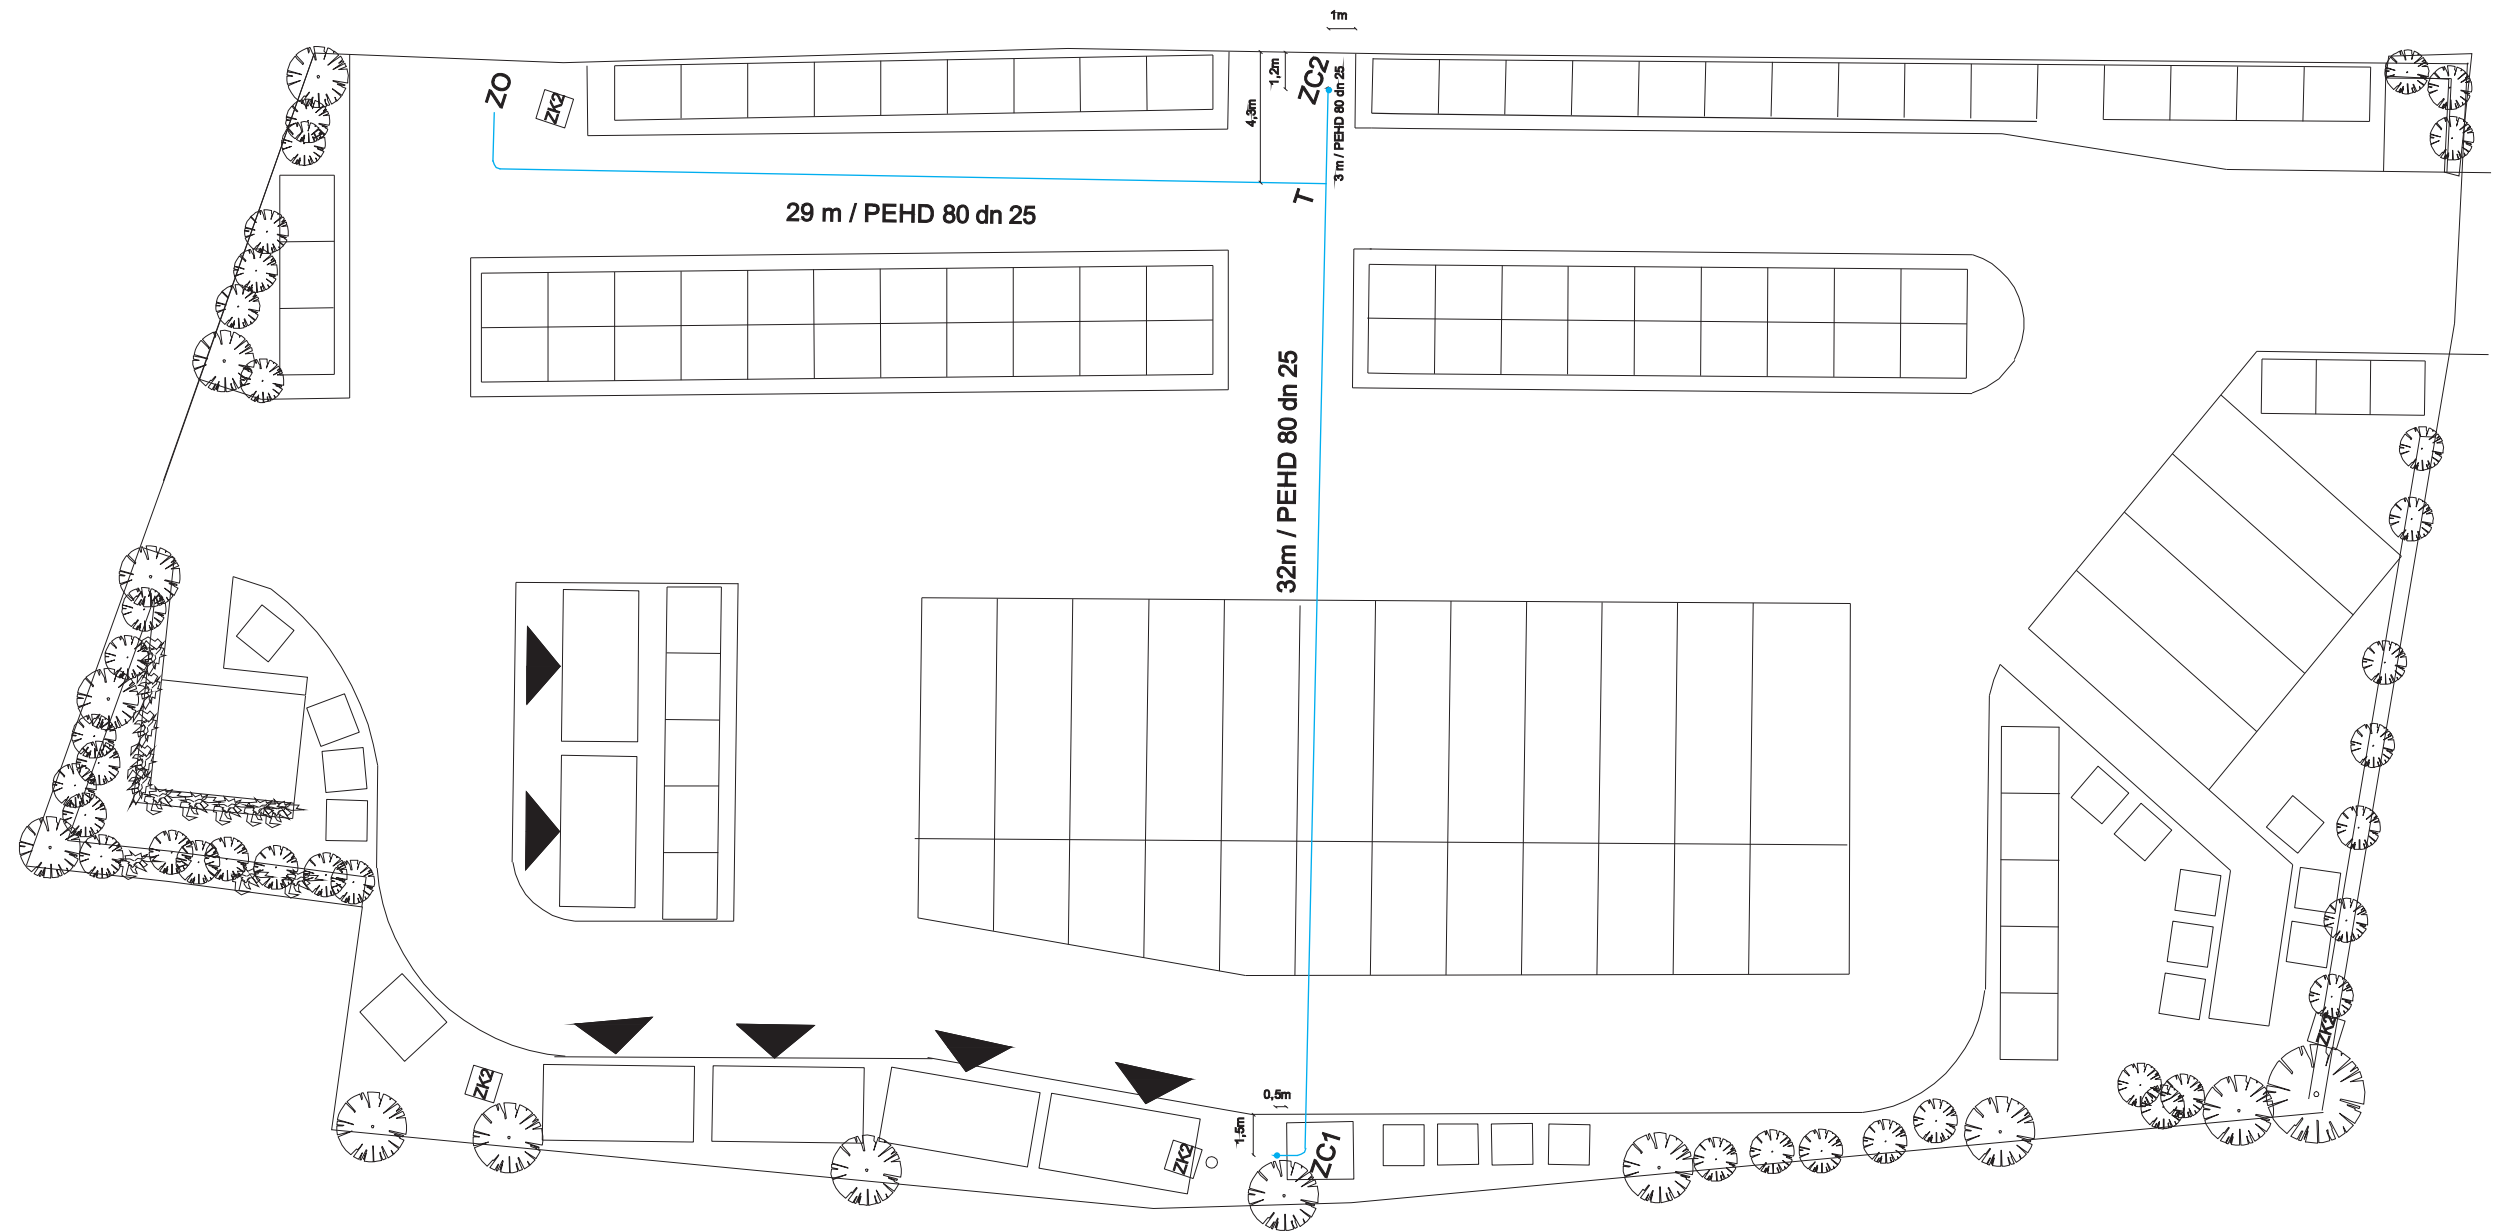


TEMAT:	PROJEKT PRZEBUDOWY I REMONTU TARGOWISKA ROLNO - SPOŻYWCZEGO		
ADRES OBIEKTU:	ul. Stawowa, 43-400 Cieszyń, dz. nr 55/1		
INWESTOR:	GMINA CIESZYŃ, Rynek 1, CIESZYŃ		
PROJEKTANT:	mgr inż. Zuzanna MALESKA	DATA:	02. 2012
OPRACOWANIE:	mgr inż. Marcin DYNER	BRANŻA:	IS
SKALA: 1 : 250	PROJEKT ZAGOSPODAROWANIA TERENU - INSTALACJA WODNA	NR RYS.:	1

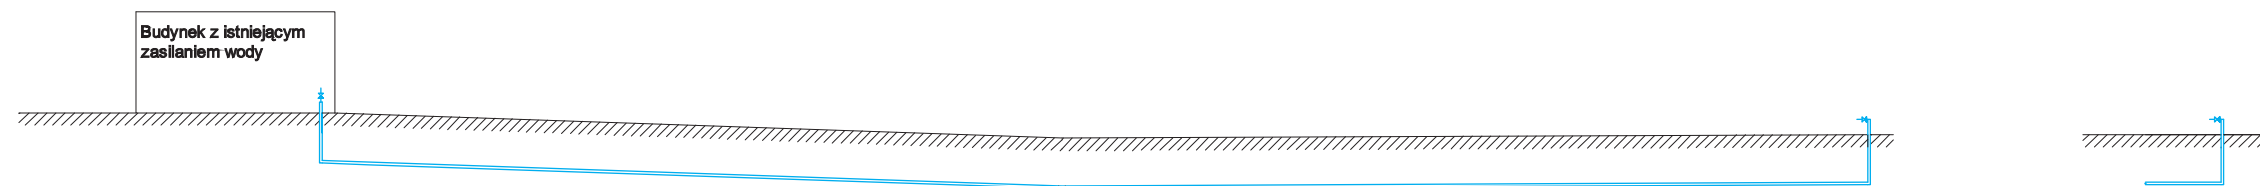


Oznaczenie	ZO	T	ZC1	T	ZC2
Rzędna terenu [m.n.p.m.]	276,15	275,2	275,34	275,2	275,2
Rzędna rurociągu [m.n.p.m.]	274,35	273,4	273,54	273,4	273,4
Głębokość [m]	1,8	1,8	1,8	1,8	1,8
Średnica [mm]	PE HD 80 dn 25		PE HD 80 dn 25		PE HD 80 dn25
Odległość [m]	29,5		32		3



TEMAT:	PROJEKT PRZEBUDOWY I REMONTU TARGOWISKA ROLNO - SPOŻYWCZEGO		
ADRES OBIEKTU:	ul. Stawowa, 43-400 Cieszyn, dz. nr 55/1		
INWESTOR:	GMINA CIESZYN, Rynek 1, CIESZYN		
PROJEKTANT:	mgr inż. Zuzanna MALESKA	DATA:	02. 2012
OPRACOWANIE:	mgr inż. Marcin DYNER	BRANŻA:	IS
SKALA:	PROFIL INSTALACJI WODNEJ	NR RYS.:	2

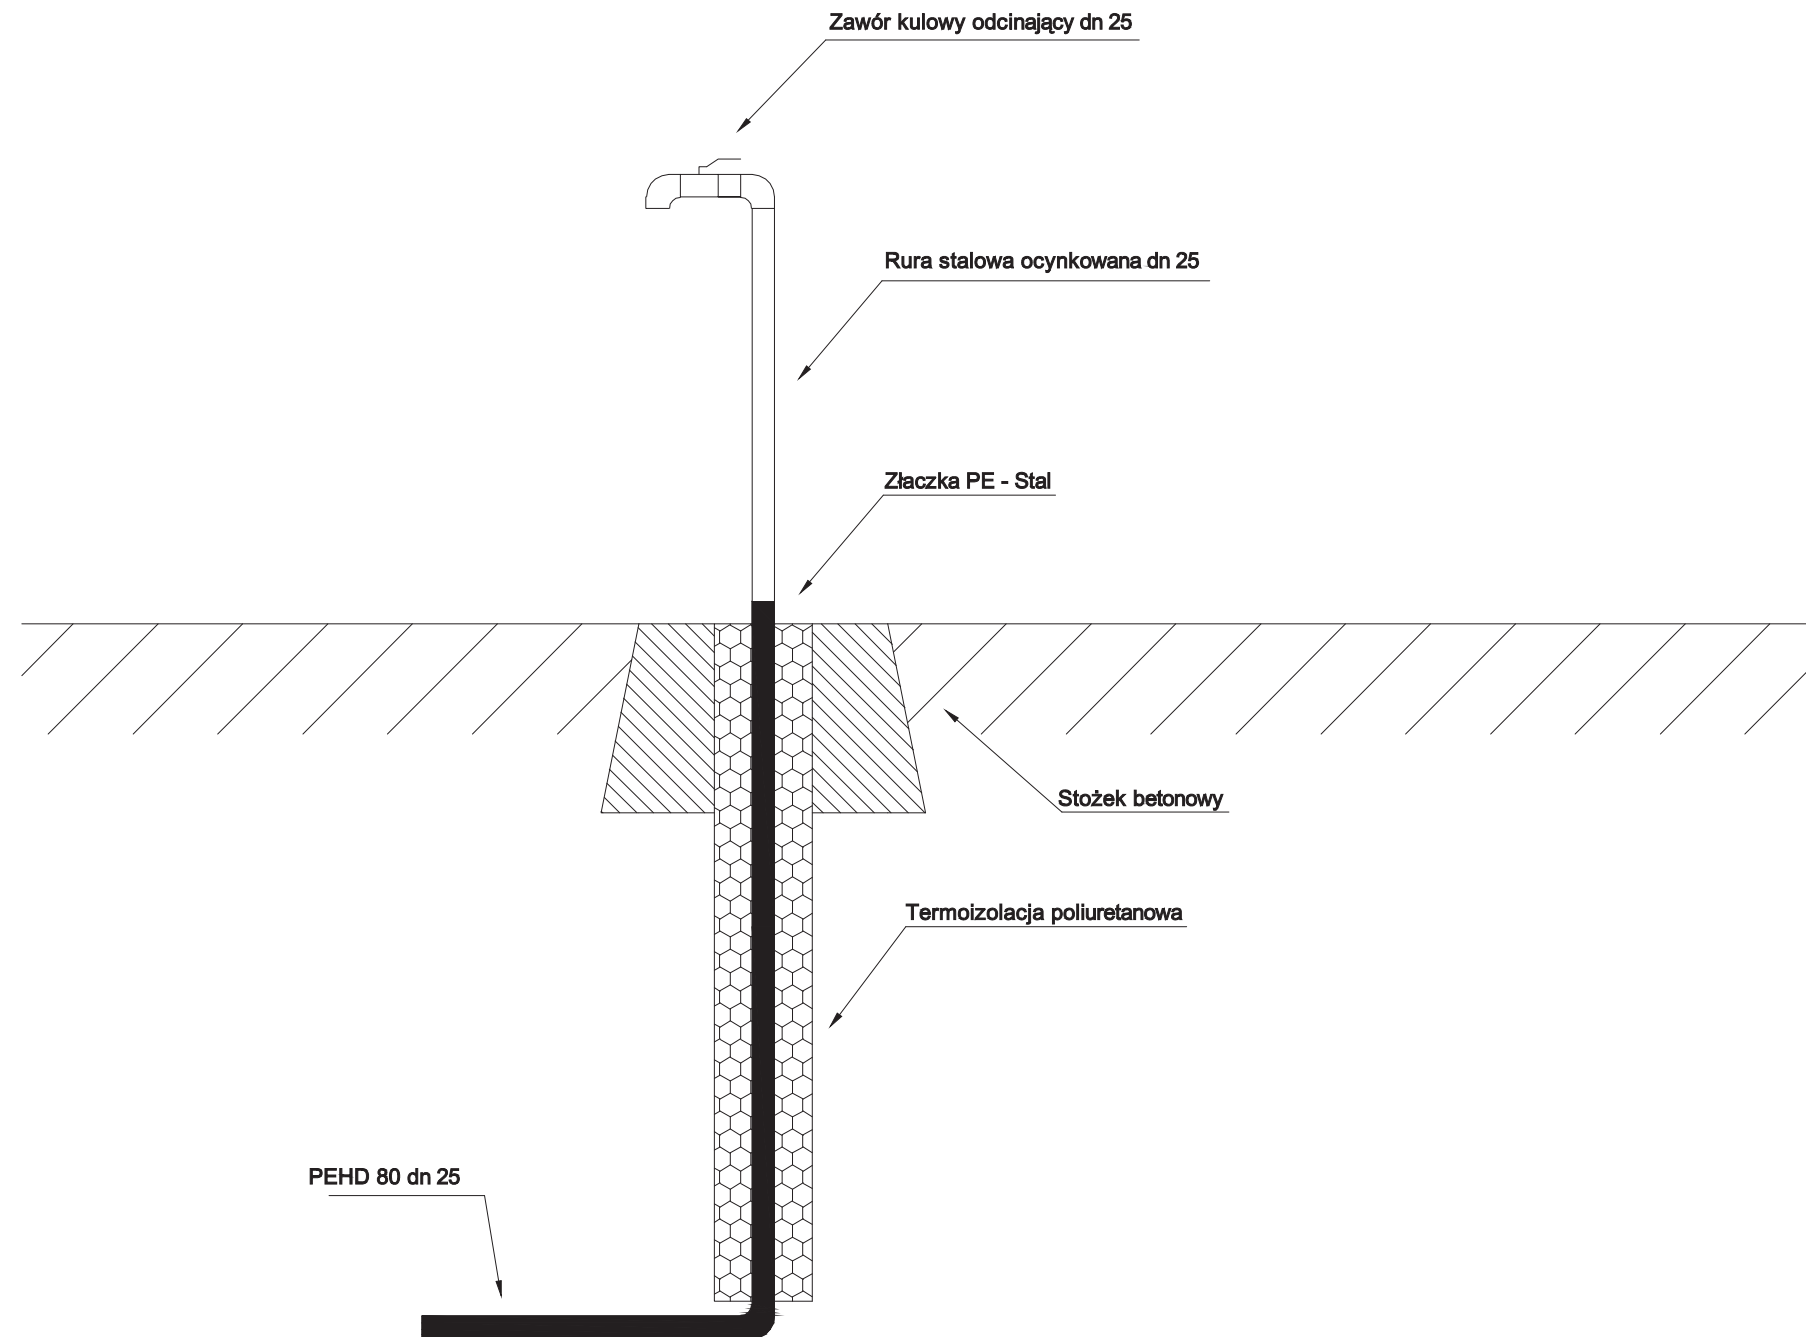

TEMAT:	PROJEKT PRZEBUDOWY I REMONTU TARGOWISKA ROLNO - SPOŻYWCZEGO		
ADRES OBIEKTU:	ul. Stawowa, 43-400 Cieszyn, dz. nr 55/1		
INWESTOR:	GMINA CIESZYN, Rynek 1, CIESZYN		
PROJEKTANT:	mgr inż. Zuzanna MALESKA	DATA:	02. 2012
OPRACOWANIE:	mgr inż. Marcin DYNER	BRANŻA:	IS
SKALA:	SCHEMAT PUNKTU CZERPALNEGO	NR RYS.:	3

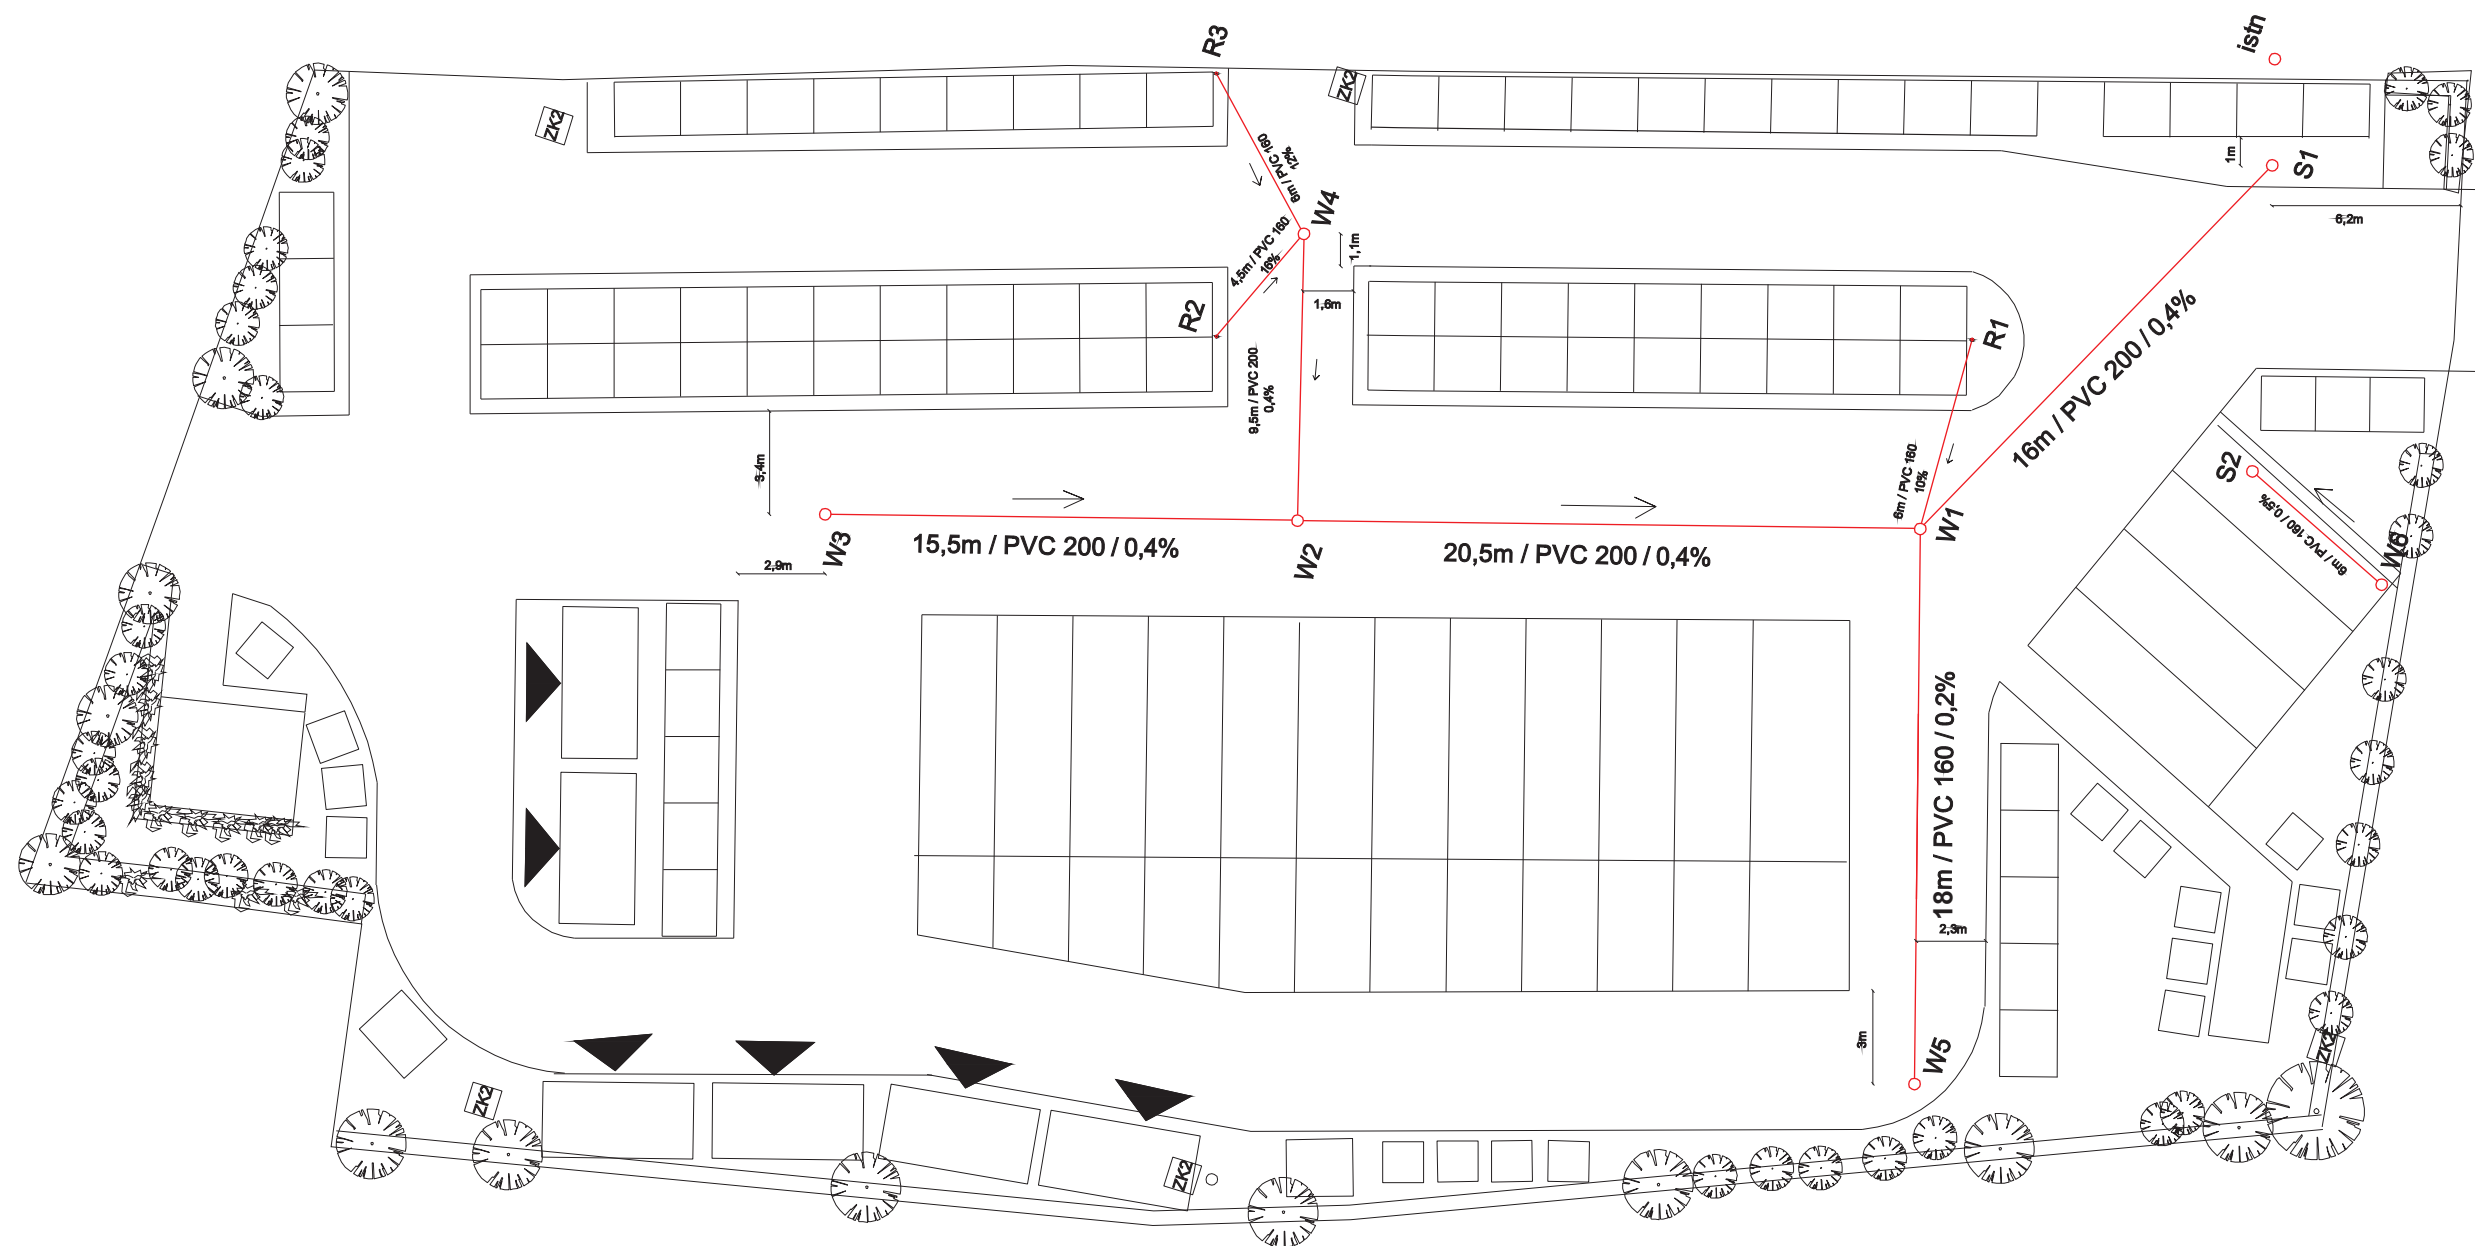


TEMAT:	PROJEKT PRZEBUDOWY I REMONTU TARGOWISKA ROLNO - SPOŻYWCZEGO		
ADRES OBIEKTU:	ul. Stawowa, 43-400 Cieszyń, dz. nr 55/1		
INWESTOR:	GMINA CIESZYŃ, Rynek 1, CIESZYŃ		
PROJEKTANT:	mgr inż. Zuzanna MALESKA	DATA:	02. 2012
OPRACOWANIE:	mgr inż. Marcin DYNER	BRANŻA:	IS
SKALA: 1 : 250	PROJEKT ZAGOSPODAROWANIA TERENU - KANALIZACJA DESZCZOWA	NR RYS.:	4

Wpust tynny dn 160	Wpust kan. deszczowej dn600	Wpust kan. deszczowej dn600	Wpust tynny dn 160	Wpust kan. deszczowej dn600	Wpust kan. deszczowej dn600	Wpust kan. deszczowej dn600	Wpust tynny dn 160	Wpust kan. deszczowej dn600	Wpust kan. deszczowej dn600	Wpust kan. deszczowej dn600	Projektowana studnia dn 1000
R2	W4	W2	R3	W4	W5	W1	R1	W1	W6	S2	
275,2	275,2	275,2	275,2	275,2	274,4	275,00	275,00	275,00	275,00	275,00	275,00
274,7	274,01	273,97	274,7	274,01	273,92	273,88	273,88	273,88	273,80	273,77	
0,5	1,23	1,23	0,5	1,23	0,48	1,12	0,5	1,12	1,20	1,23	
PVC 160	PVC 200		PVC 160		PVC 160		PVC 160		PVC 160		
16	0,4		12		0,2		10		0,5		
4,5	9,5		6		18		6		6		




TEMAT:	PROJEKT PRZEBUDOWY I REMONTU TARGOWISKA ROLNO - SPOŻYWCZEGO		
ADRES OBIEKTU:	ul. Stawowa, 43-400 Cieszyn, dz. nr 55/1		
INWESTOR:	GMINA CIESZYN, Rynek 1, CIESZYN		
PROJEKTANT:	mgr inż. Zuzanna MALESKA	DATA:	02. 2012
OPRACOWANIE:	mgr inż. Marcin DYNER	BRANŻA:	IS
SKALA:	PROFIL INSTALACJI KAN. DESZCZOWEJ	NR RYS.:	5

STUDZIENKA ŚCIEKOWA KANALIZACJI DES.


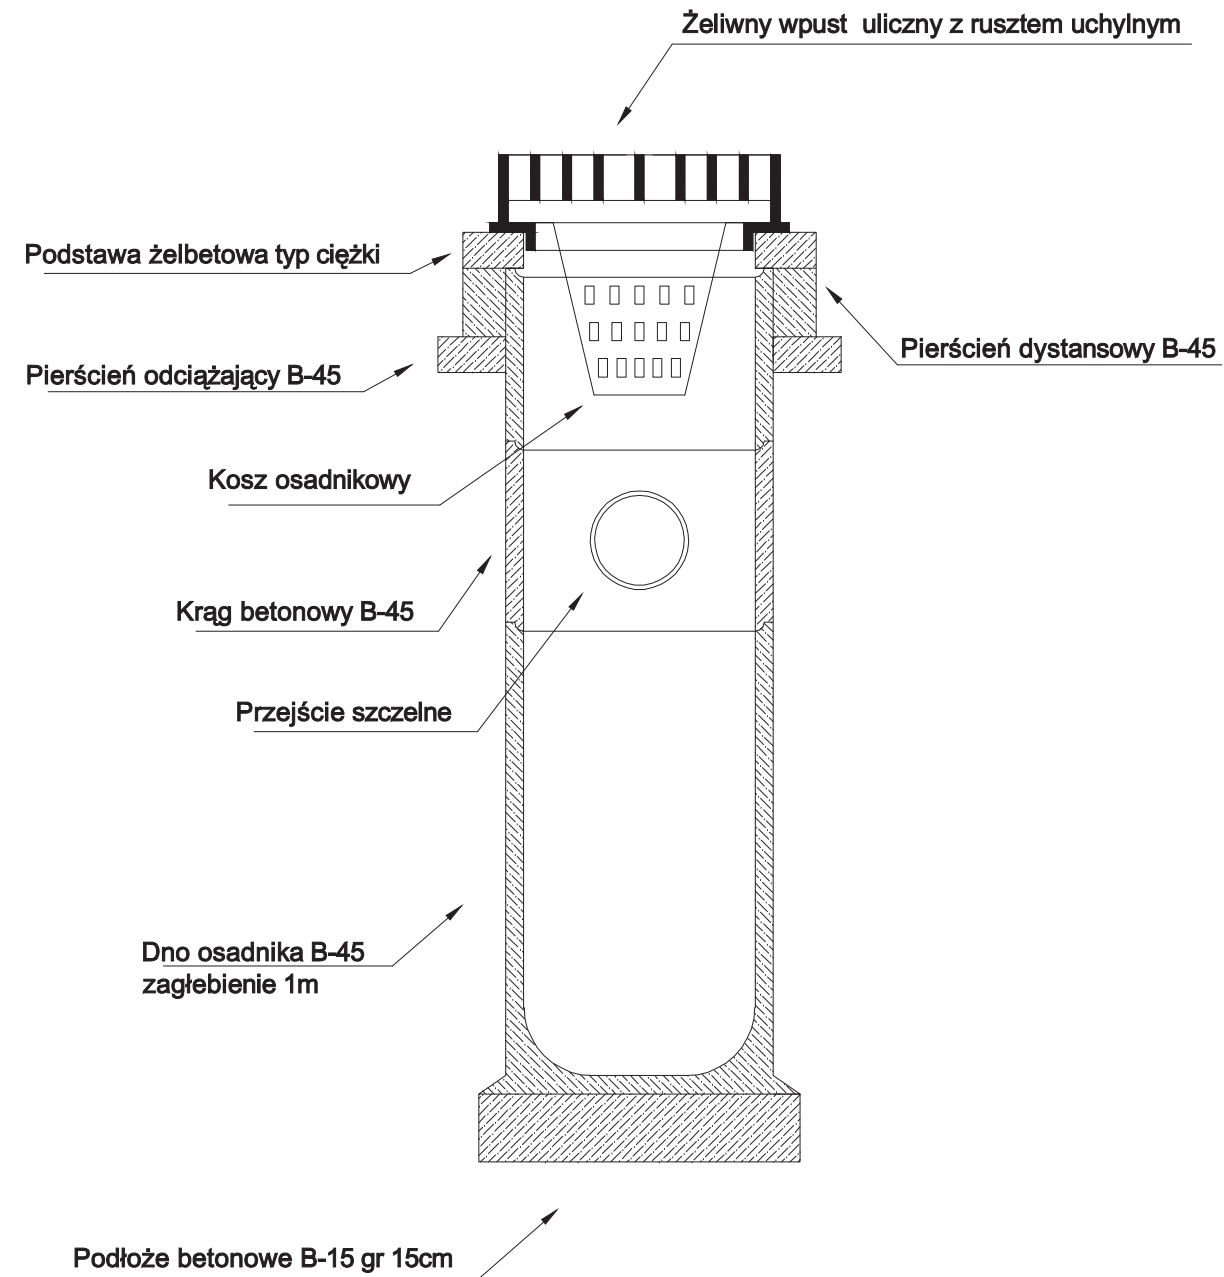


TEMAT:	PROJEKT PRZEBUDOWY I REMONTU TARGOWISKA ROLNO - SPOŻYWCZEGO		
ADRES OBIEKTU:	ul. Stawowa, 43-400 Cieszyn, dz. nr 55/1		
INWESTOR:	GMINA CIESZYN, Rynek 1, CIESZYN		
PROJEKTANT:	mgr inż. Zuzanna MALESKA	DATA:	02. 2012
OPRACOWANIE:	mgr inż. Marcin DYNER	BRANŻA:	IS
SKALA:	SCHEMAT WPUSTU DESZCZOWEGO	NR RYS.:	6

Studnia kanalizacji deszczowej

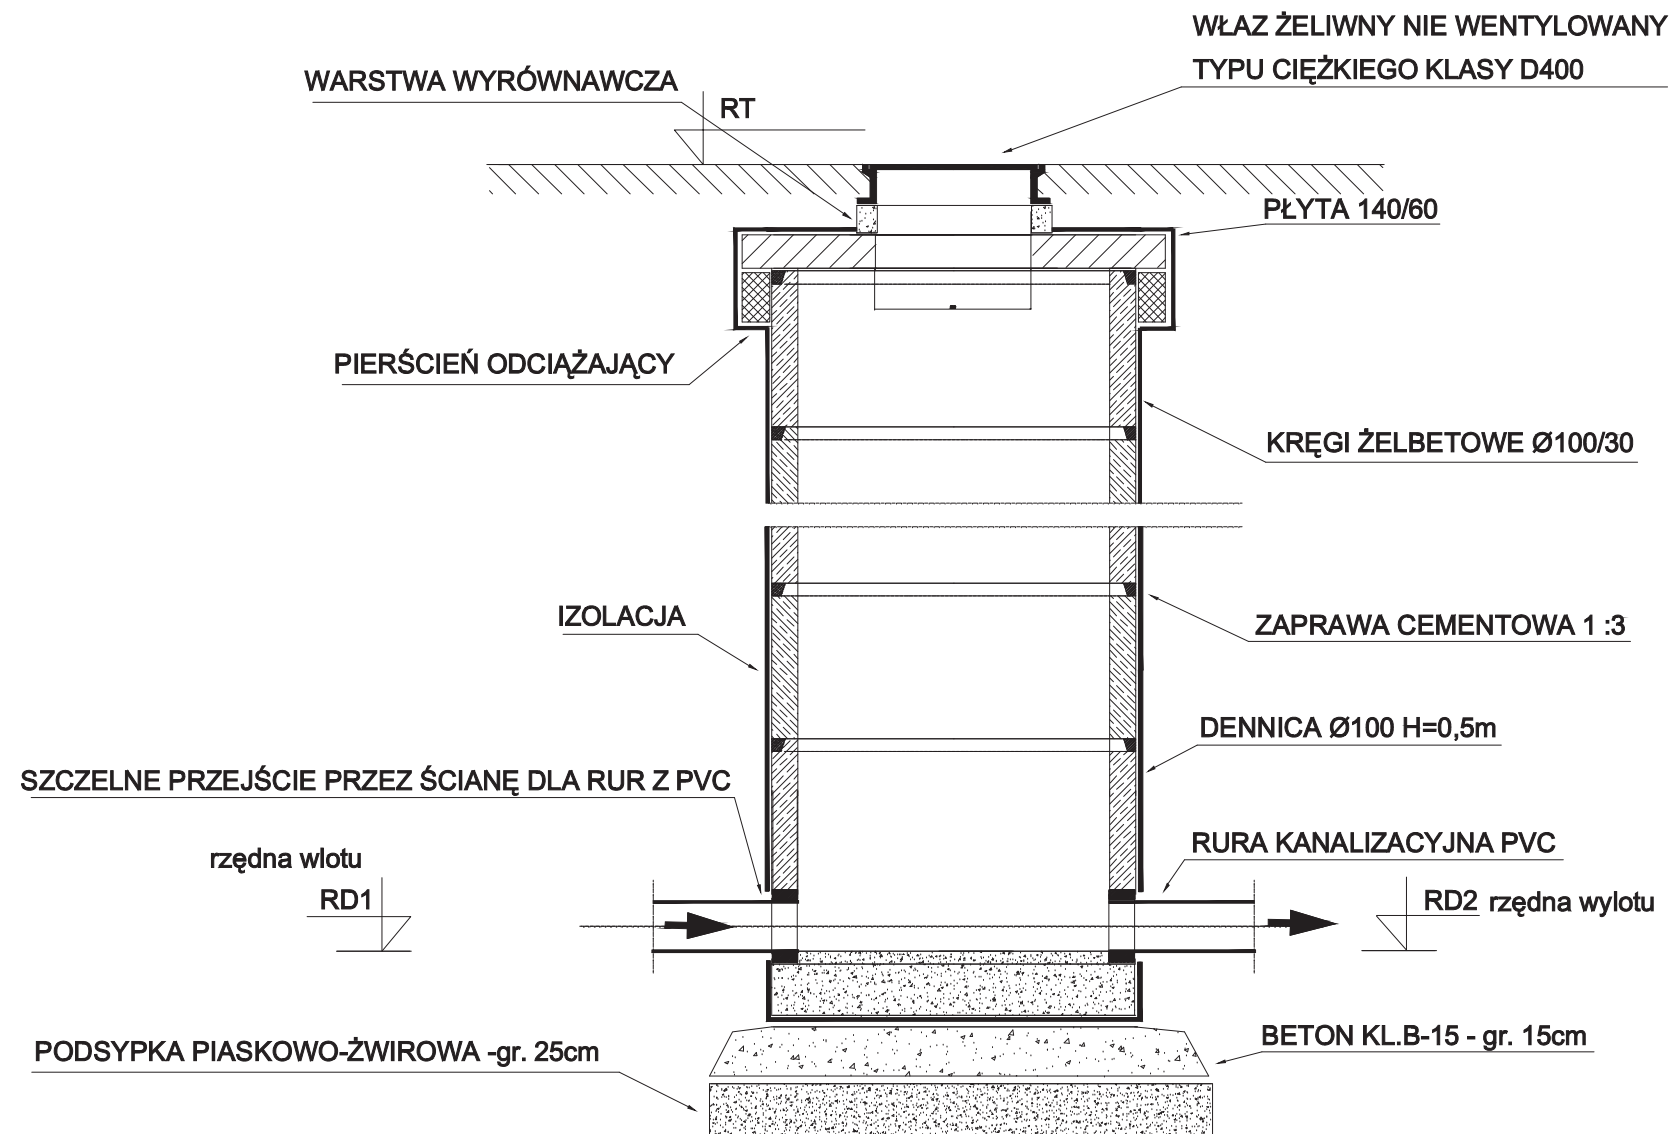

TEMAT:	PROJEKT PRZEBUDOWY I REMONTU TARGOWISKA ROLNO - SPOŻYWCZEGO		
ADRES OBIEKTU:	ul. Stawowa, 43-400 Cieszyn, dz. nr 55/1		
INWESTOR:	GMINA CIESZYN, Rynek 1, CIESZYN		
PROJEKTANT:	mgr inż. Zuzanna MALESKA	DATA:	02. 2012
OPRACOWANIE:	mgr inż. Marcin DYNER	BRANŻA:	IS
SKALA:	SCHMAT STUDNI DESZCZOWEJ	NR RYS.:	7

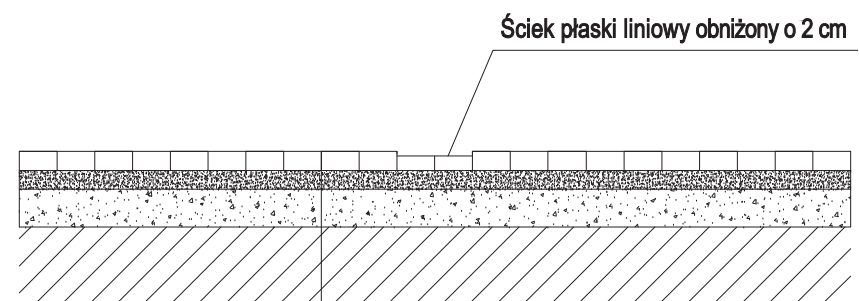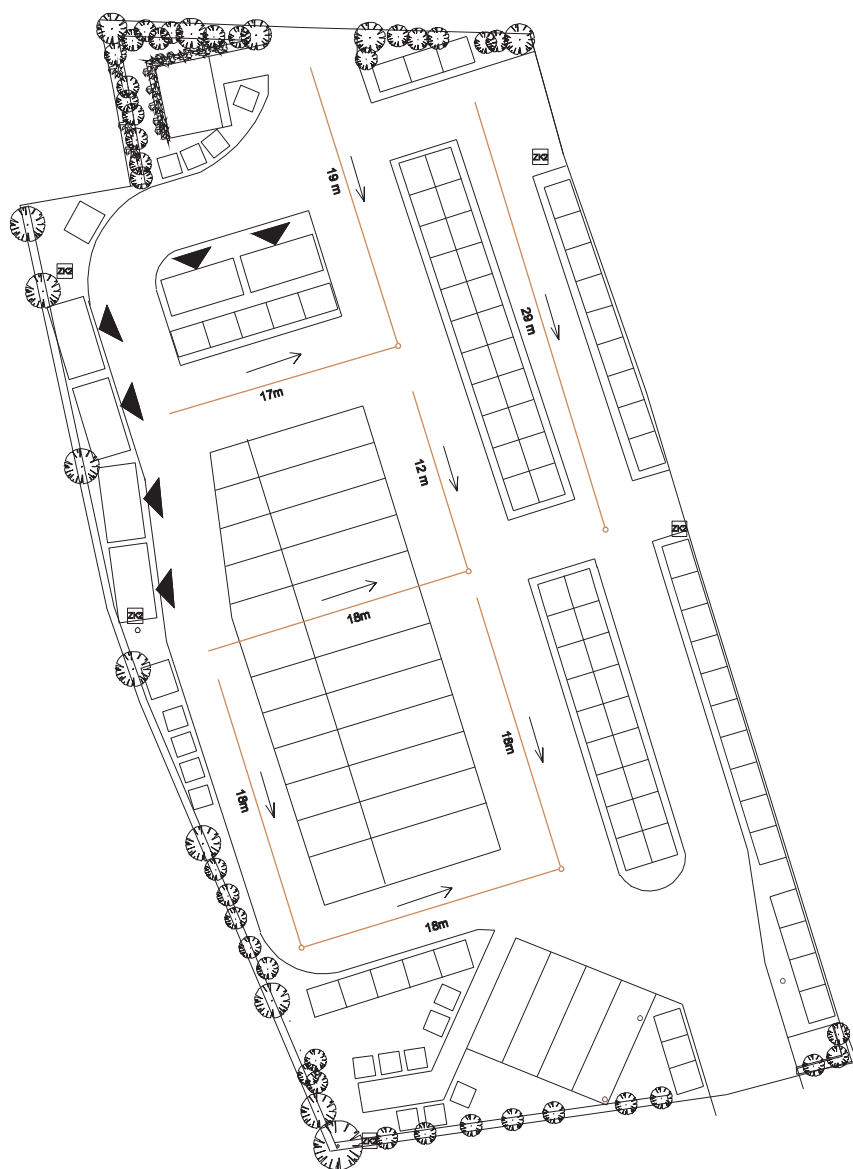

Ściek płaski liniowy obniżony o 2 cm

Kostka betonowa gr. 8cm


Pospółka gr. 8cm

Tłuczeń gr. 15cm


Grunt rodzimy


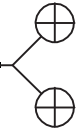


TEMAT:	PROJEKT PRZEBUDOWY I REMONTU TARGOWISKA ROLNO - SPOŻYWCZEGO		
ADRES OBIEKTU:	ul. Stawowa, 43-400 Cieszyń, dz. nr 55/1		
INWESTOR:	GMINA CIESZYŃ, Rynek 1, CIESZYŃ		
PROJEKTANT:	mgr inż. Zuzanna MALESKA	DATA:	02. 2012
OPRACOWANIE:	mgr inż. Marcin DYNÉR	BRANŻA:	IS
SKALA: 1:500	SCHEMAT ODWODNIENIA LINIOWEGO	NR RYS.:	8

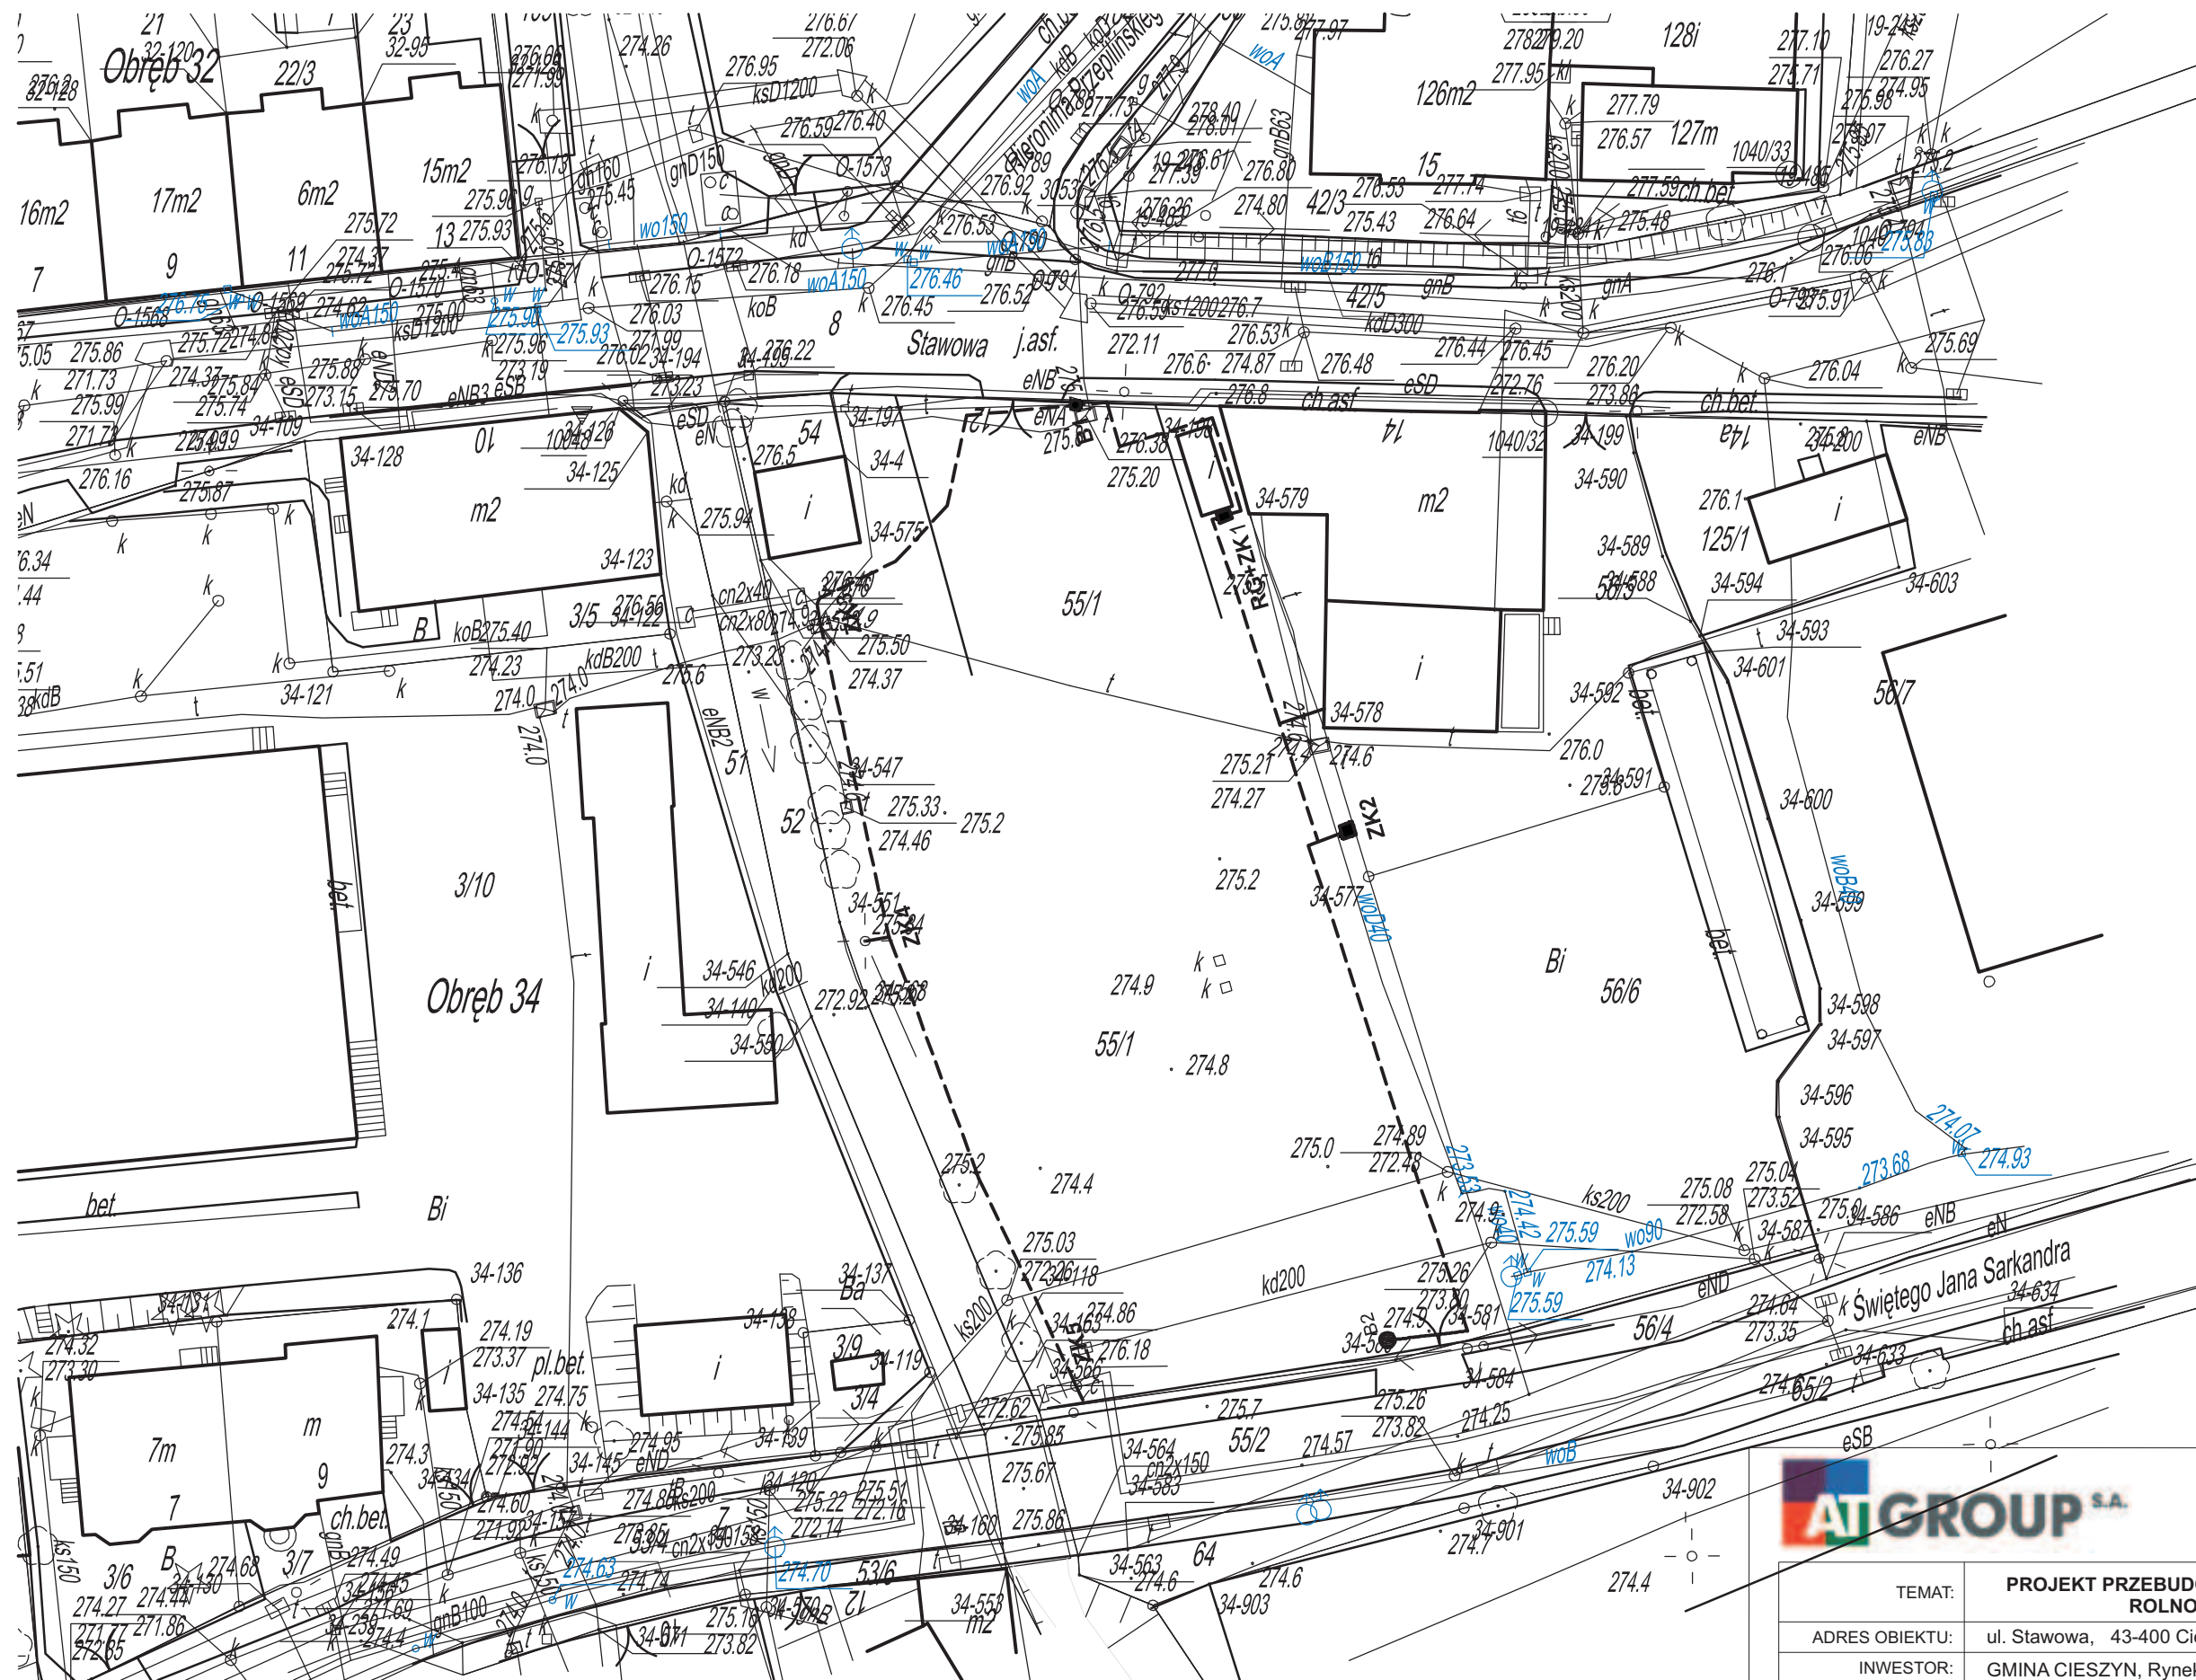


TEMAT:	PROJEKT PRZEBUDOWY I REMONTU TARGOWISKA ROLNO - SPOZYWCZEGO		
ADRES OBIEKTU:	ul. Stawowa, 43-400 Cieszyn, dz. nr 55/1		
INWESTOR:	GMINA CIESZYN, Rynek 1, CIESZYN		
PROJEKTANT:	mgr inż. Janusz Kraszyna	DATA:	02. 2012
OPRACOWANIE:	mgr inż. Andrzej Piekarski	BRANŻA:	IE
SKALA: 1:500	PROJEKT ZAGOSPODAROWANIA TERENU -PLAN TRAS KABLOWYCH		NR RYS.: 1

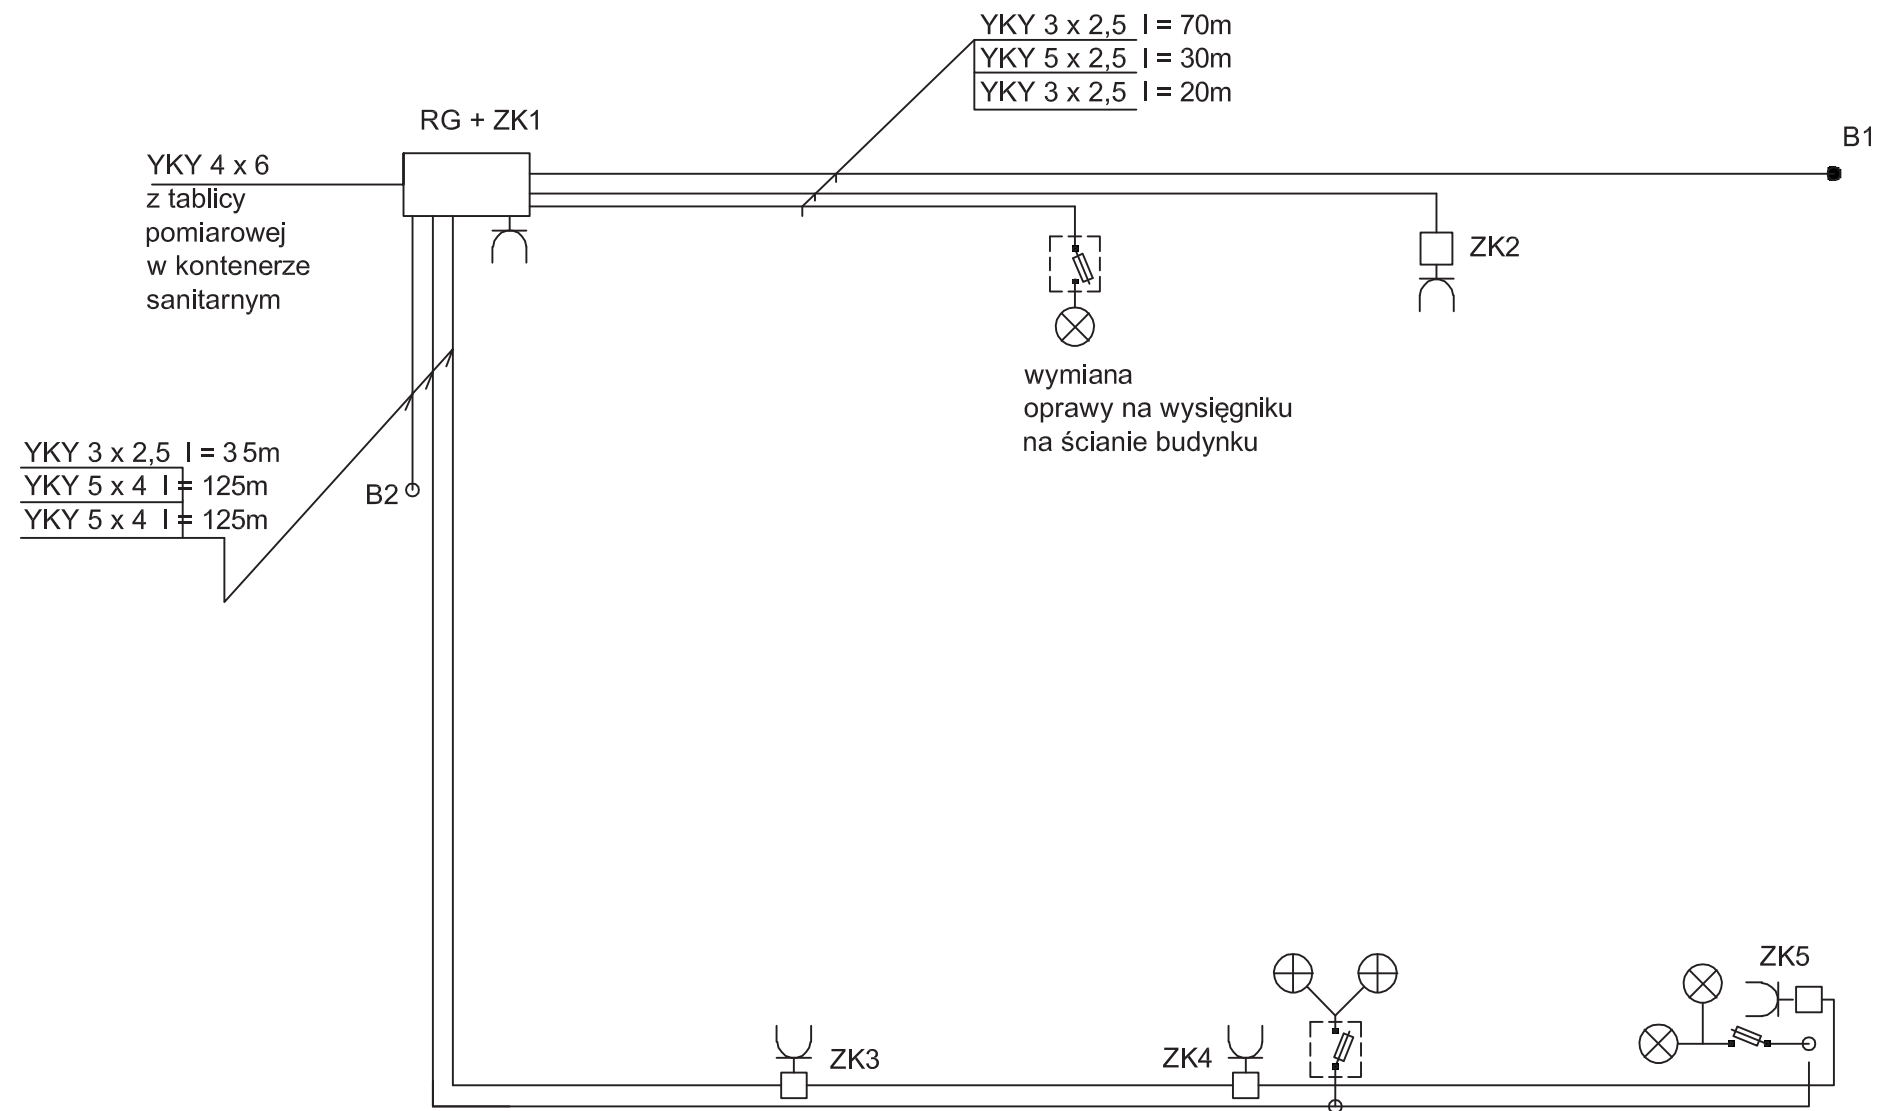

- B - zasilanie bram
- ZK  złącze kablowe z gniazdami 230V do podłączenia stoisk handlowych
-  wymiana istniejących słupów oświetleniowych słup stalowy ocynkowany 8m na prefabrykowanym fundamencie z dwoma oprawami na wysięgniku dwuramiennym o kącie rozwarcia 90° Stosować oprawy z lampami sodowymi 100W



TEMAT:	PROJEKT PRZEBUDOWY I REMONTU TARGOWISKA ROLNO - SPOŻYWCZEGO		
ADRES OBIEKTU:	ul. Stawowa, 43-400 Cieszyń, dz. nr 55/1		
INWESTOR:	GMINA CIESZYŃ, Rynek 1, CIESZYŃ		
PROJEKTANT:	mgr inż. Janusz Kraszyna	DATA:	02. 2012
OPRACOWANIE:	mgr inż. Andrzej Piekarski	BRANŻA:	IE
SKALA:	SCHEMAT INSTALACJI		NR RYS.: 2

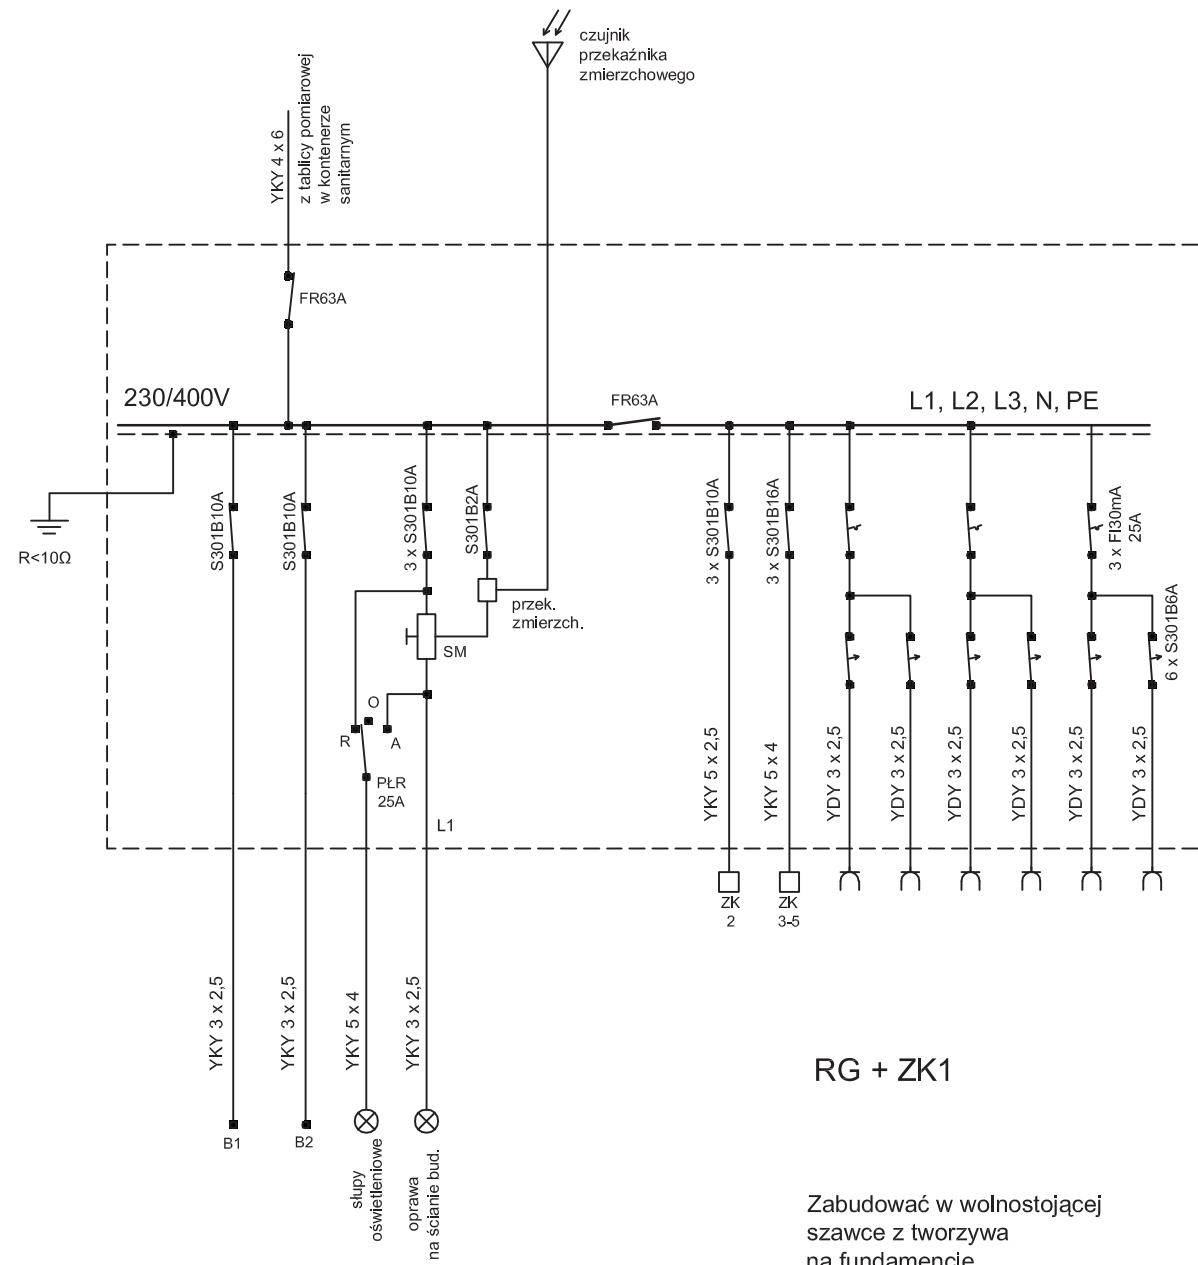

RG + ZK1


Zabudować w wolnostojącej szawce z tworzywa na fundamencie prefabrykowanym obok kontenera sanitarnego

Układ TN-S
Szybkie wyłączenie



TEMAT:	PROJEKT PRZEBUDOWY I REMONTU TARGOWISKA ROLNO - SPOŻYWCZEGO		
ADRES OBIEKTU:	ul. Stawowa, 43-400 Cieszyń, dz. nr 55/1		
INWESTOR:	GMINA CIESZYŃ, Rynek 1, CIESZYŃ		
PROJEKTANT:	mgr inż. Janusz Kraszyna	DATA:	02. 2012
OPRACOWANIE:	mgr inż. Andrzej Piekarski	BRANŻA:	IE
SKALA:	RG + Zk1	NR RYS.:	3

Złącze kablowe ZK

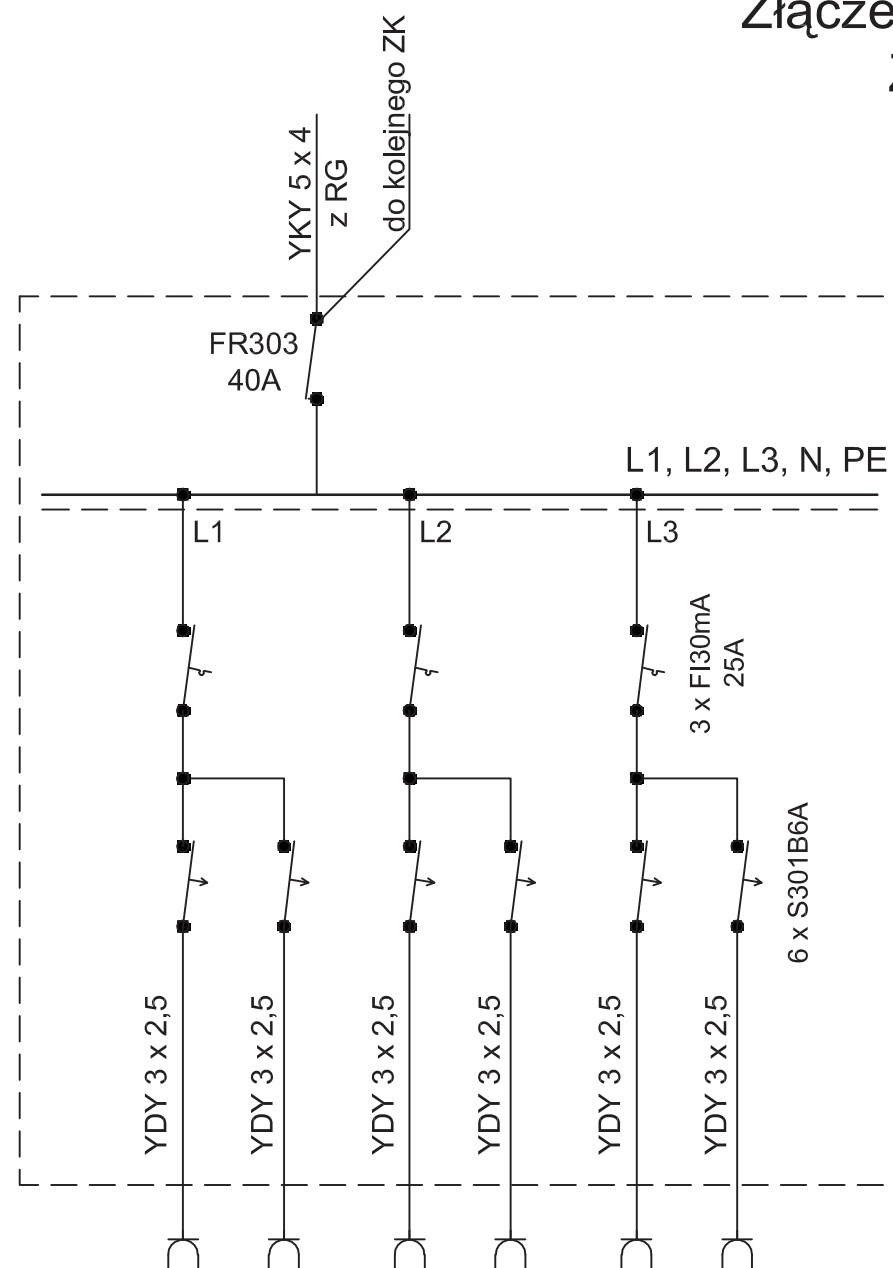

Obudowa skrzynek ZK
z tworzywa IP55

Zabudować na słupach
oświetleniowych ZK
i słupach z rury stalowej
Ø 80 na wysokości 1,5m
lub opcjonalnie wykonać
jako szafki wolnostojące
na prefabrykowanych
fundamentach

gniazda z kółkiem ochronnym
zabudowane na skrzynce ZK

Układ TN-S
Szybkie wyłączenie



TEMAT:	PROJEKT PRZEBUDOWY I REMONTU TARGOWISKA ROLNO - SPOŻYWCZEGO		
ADRES OBIEKTU:	ul. Stawowa, 43-400 Cieszyń, dz. nr 55/1		
INWESTOR:	GMINA CIESZYŃ, Rynek 1, CIESZYŃ		
PROJEKTANT:	mgr inż. Janusz Kraszyna	DATA:	02. 2012
OPRACOWANIE:	mgr inż. Andrzej Piekarski	BRANŻA:	IE
SKALA:	Złącze kablowe + ZK1	NR RYS.:	4