



Górnośląska Spółka Gazownictwa sp. z o.o.
Oddział Zakład Gazowniczy w Zabrze
ul. Mikulczycka 5, 41-800 Zabrze
tel. 32 398 50 00, fax 32 398 50 07

Rozdzielnia Gazu w Cieszynie
ul. Morcinka 10, 43-400 Cieszyn
tel. (33) 852 02 29
fax (33) 851 85 60

Wasz znak: -
Nasz znak: B2-432-086/12

Dot.: uzgodnienia remontu targowiska rolno-spożywczego położonego na działce nr 55/1 przy ul. św. Jana Sarkandra w Cieszynie.

W odpowiedzi na Państwa zlecenie informujemy, iż przez określony na planie teren przebiega podziemna sieć gazowa niskoprężna. Sieć gazową wykreślono orientacyjnie.

Remont targowiska rolno-spożywczego położonego na działce nr 55/1 przy ul. św. Jana Sarkandra w Cieszynie opiniujemy pozytywnie. Uzgodnienie ważne 1 rok.

AT GROUP SA.	
wpłynęło dnia:	28. 02. 2012 1
Nr dz.	
podpis	Gauszka



AT GROUP S.A.
ul. Główna 5
42-693 Krupski Młyn

Cieszyn, 13.02.2012

Tadeusz Wyszynski
Kierownik
Rozdzielni Gazu Cieszyn

KO: a/a


dnia : 21.11.2011
nr D.Z.: 2257-1/2011
obręb : 34 nr sekcji: 6.118.26.09.4.4

Kopia mapy zasadniczej

skala 1 : 500

WŁAŚCICIEL: WŁAŚCICIEL

Miejski Ośrodek Dokumentacji Geodezyjnej i Kartograficznej w Cieszyźnie
województwo śląskie
powiat: cieszyński
jednostka ewidencyjna: Cieszyń

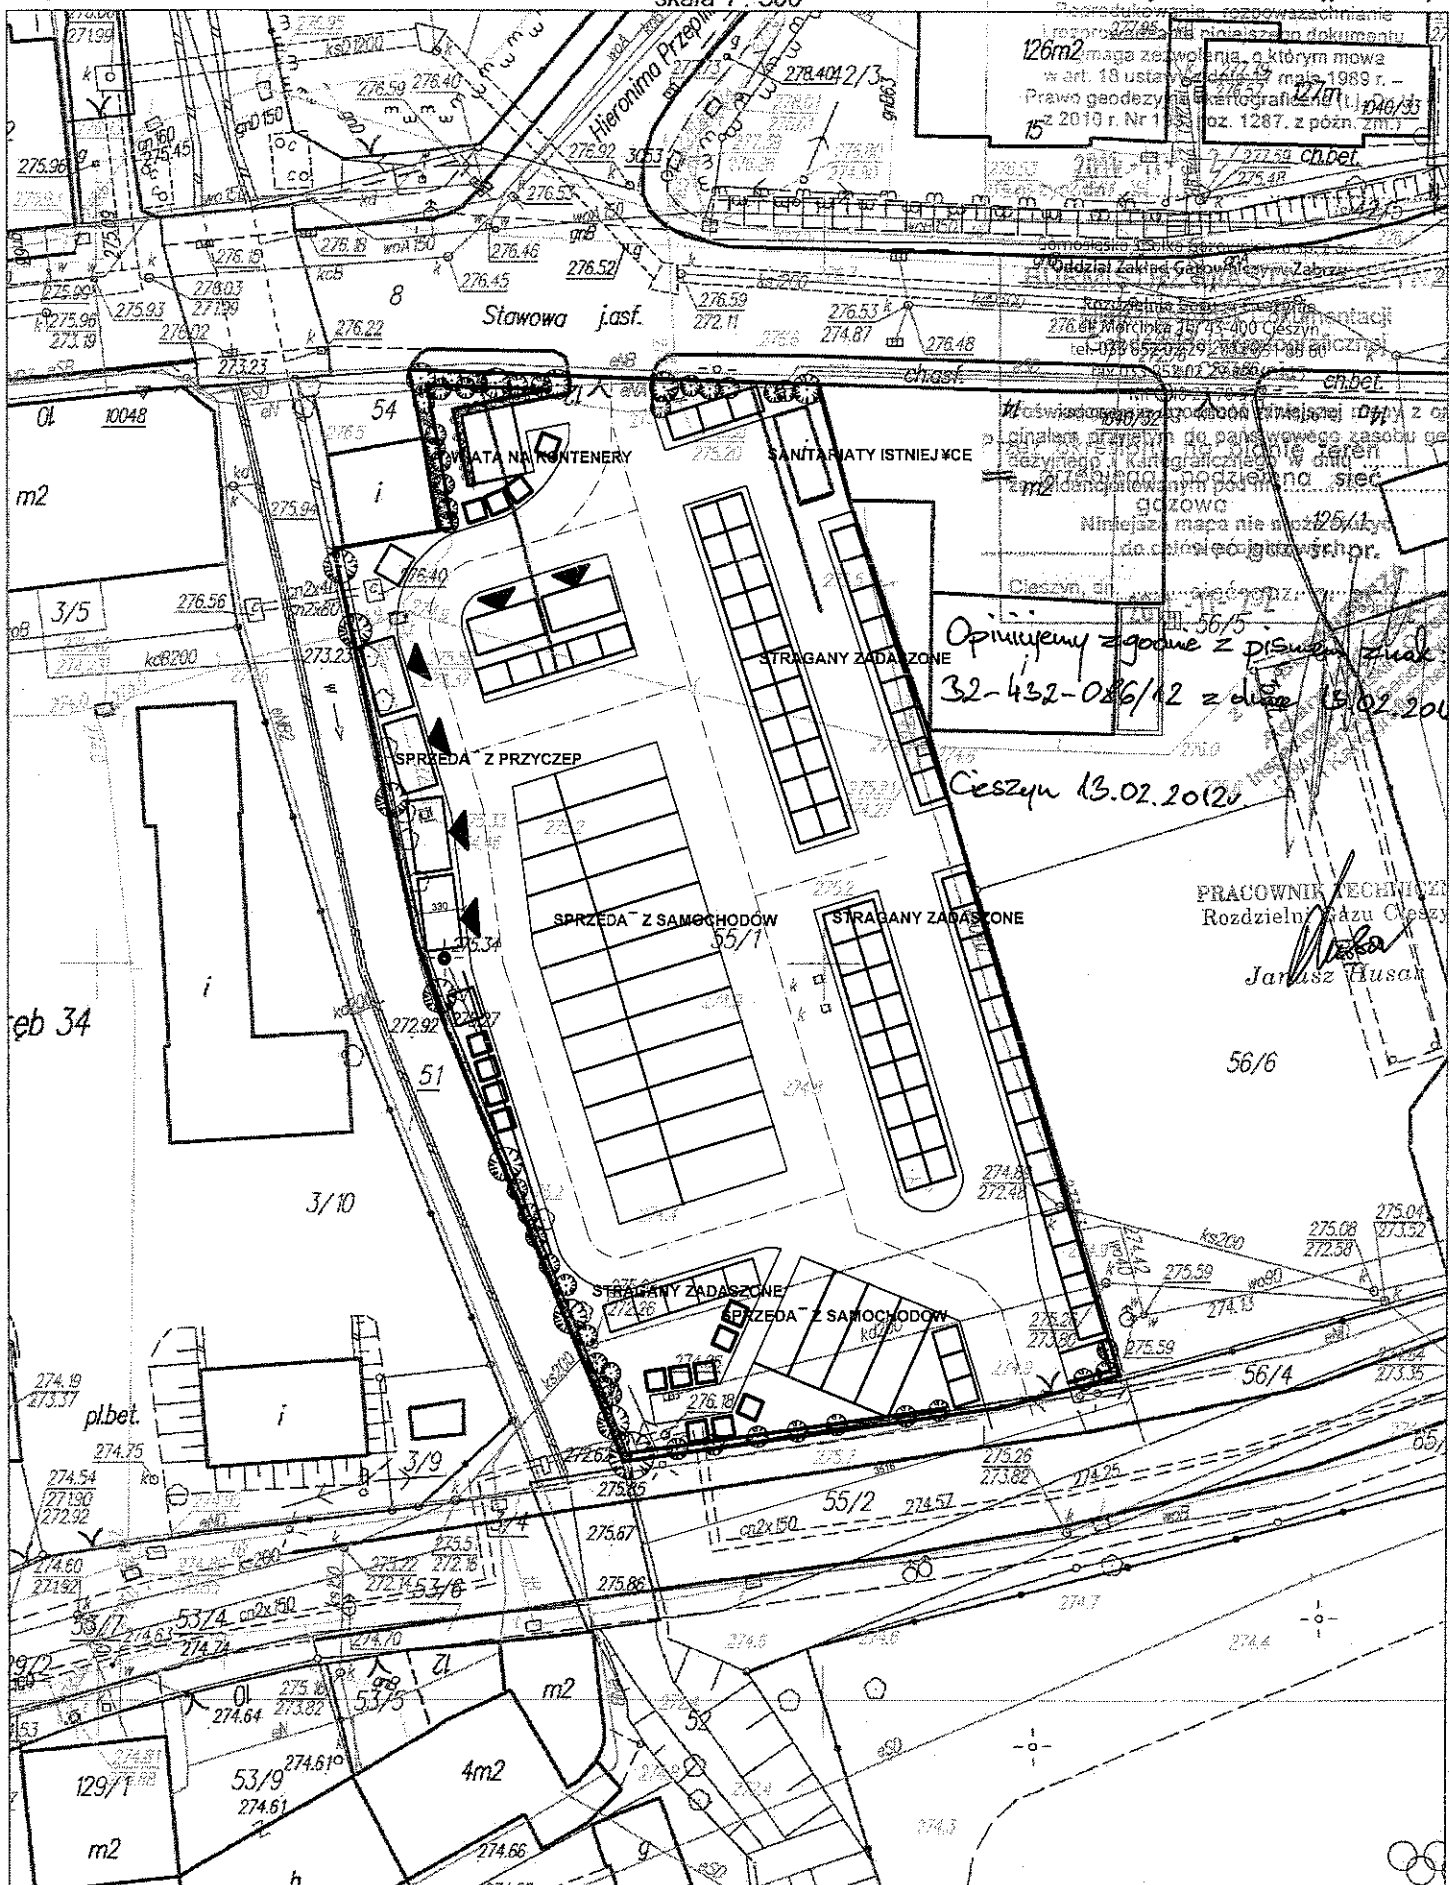

126m² może zezwolenia, o którym mowa w art. 18 ustawy z dnia 17 maja 1999 r. - Prawo geodezyjne i kartograficzne (jednolity tekst Dz.U. z 2010 r. Nr 15, poz. 1287, z późn. zm.)

Opiniujemy zgodnie z pisemnym zapytaniem z dnia 15.02.2012 r.
Cieszyn 13.02.2012

PRACOWNIK TECHNICZNY
Rozdzielni Gazu Cieszyn
Jarosław Busak

wykonał: Adam Górski

Na podstawie art. 3 ustawy z dnia 16 listopada 2006r. o opłacie skarbowej (Dz.U. Nr 225, poz. 1635) wydanie niniejszego dokumentu nie podlega opłacie skarbowej, gdyż zgodnie z art. 24 ust. 3 oraz art. 40 ust. 3c ustawy z dnia 17 maja 1999r. Prawo geodezyjne i kartograficzne (jednolity tekst Dz.U. z 2010r. Nr 193, poz. 1287 z późn. zm.) podlega innym opłatom o charakterze publiczno-prawnym

uwaga: mapa bez użytków gruntowych i projektów sieci uzbrojenia terenu ZUDP