


# PROJEKT ZAGOSPODROWANIA PLACU DOMINIKAŃSKIEGO wraz z ul. RATUSZOWĄ (na odcinku pl. Dominikański - Rynek) CIESZYN dz. nr 125, 162, 114 obr. 43

- wymiana nawierzchni parkingu
- elementy zieleni i małej architektury
- zmiana oświetlenie placu

skala 1:500

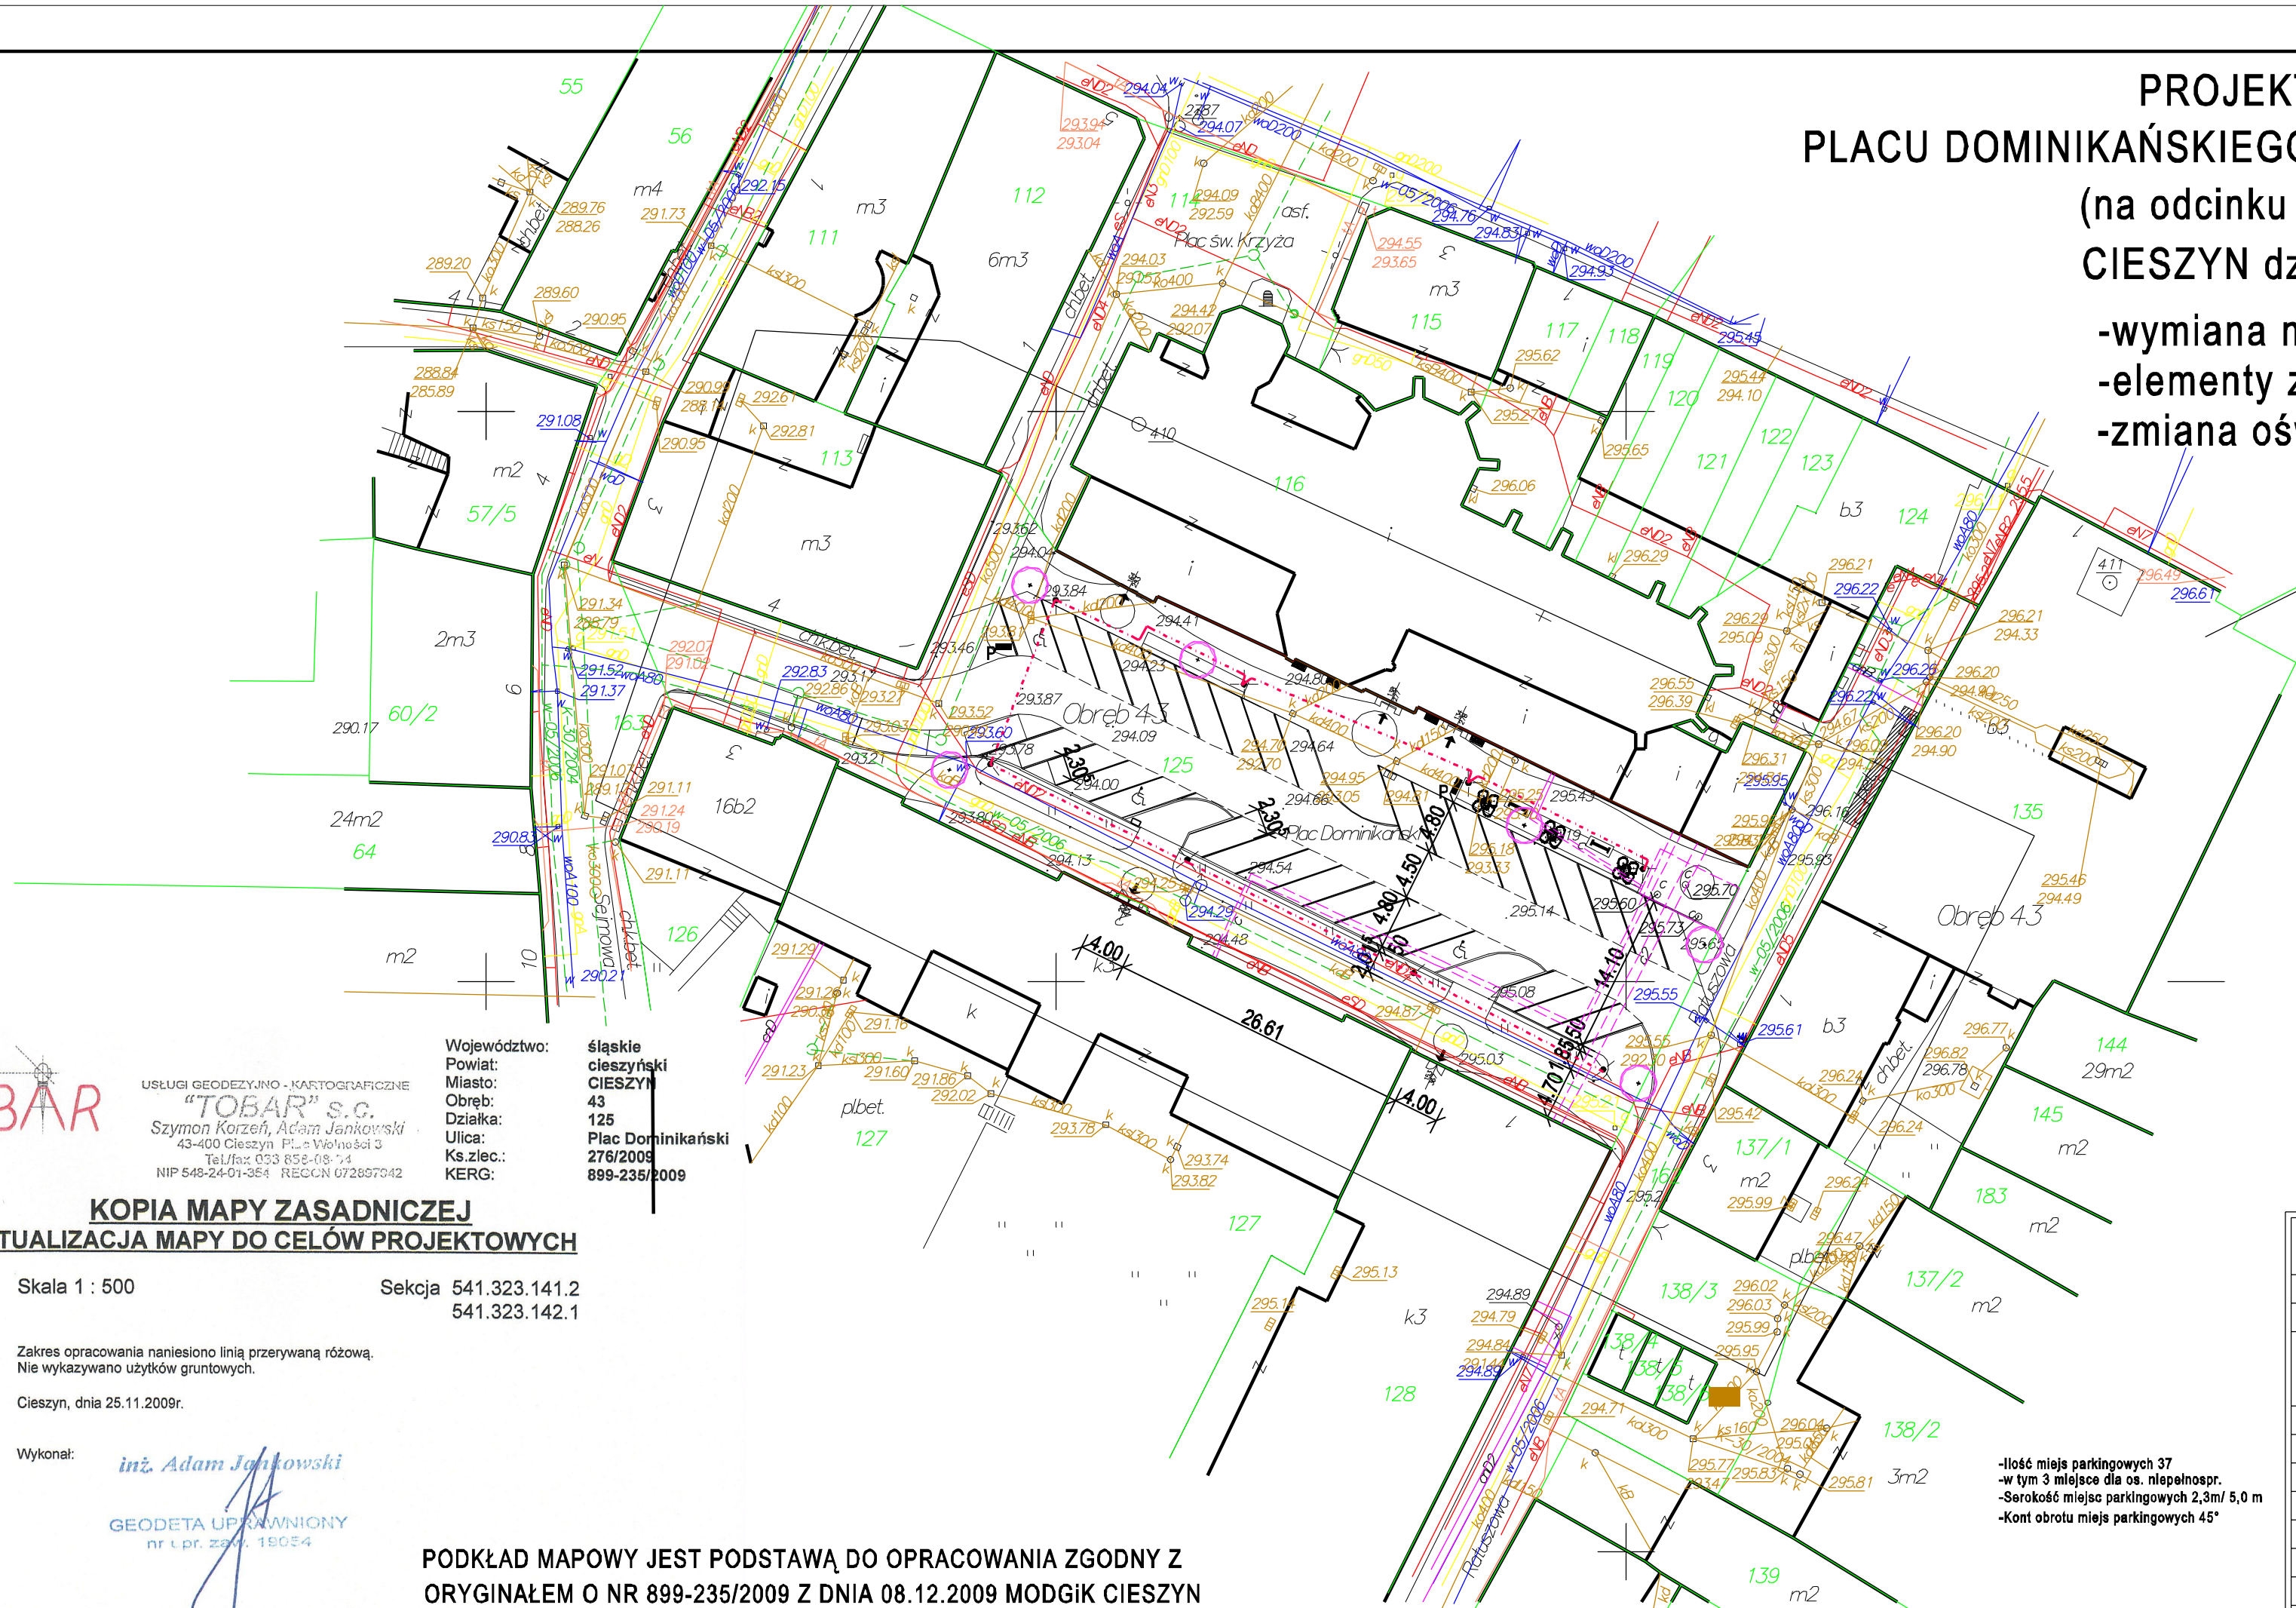

- LEGENDA**
- Graniec działki
  - Zakres opracowania
  - Wejścia do budynków
  - Proj. ławki
  - Proj. drzewa liściaste
  - Proj. krzewy ozdobne
  - Projektowane lampy oświetleniowe
  - Projektowane kable oświetleniowe
  - Projektowane usytuowanie parkomatów
  - ks300 istn. sieć kanalizacyjna
  - eN istn. sieć NN
  - wo480 istn. sieć wodociągowa
  - gd istn. sieć gazowa
  - G istn. sieć ciepłociągowa
  - tA istn. sieć telekomunikacyjna

**TOBAR**  
USŁUGI GEODEZYJNO-KARTOGRAFICZNE  
"TOBAR" S.C.  
Szymon Korzeń, Adam Jankowski  
43-400 Cieszyn, Pl. Wolności 3  
Tel/fax 033 858-08-74  
NIP 548-24-01-354 REGON 072897042

Województwo: śląskie  
Powiat: cieszyński  
Miasto: CIESZYN  
Obręb: 43  
Działka: 125  
Ulica: Plac Dominikański  
Ks.zlec.: 276/2009  
KERG: 899-235/2009

**KOPIA MAPY ZASADNICZEJ  
AKTUALIZACJA MAPY DO CELÓW PROJEKTOWYCH**

Skala 1 : 500      Sekcja 541.323.141.2  
541.323.142.1

Zakres opracowania naniesiono linią przerywaną różową.  
Nie wykazywano użytków gruntowych.

Cieszyn, dnia 25.11.2009r.

Wykonał: *inż. Adam Jankowski*

GEODETA UPRAWNIONY  
nr Lp. z 04. 19054

PODKŁAD MAPOWY JEST PODSTAWĄ DO OPRACOWANIA ZGODNY Z  
ORYGINAŁEM O NR 899-235/2009 Z DNIA 08.12.2009 MODGiK CIESZYN

-Ilość miejsc parkingowych 37  
-w tym 3 miejsce dla os. niepełnospr.  
-Serokość miejsc parkingowych 2,3m/ 5,0 m  
-Kont obrotu miejsc parkingowych 45°

MIASTOPROJEKT CIESZYN spółka z o.o.		
Branża:	Architektura	Gn 336
Faza:	Projekt budowlany	
Objekt:	Zagospodarowanie - zmiana nawierzchni Placu Dominikańskiego w Cieszynie	
Treść rysunku:	PLAN ZAGOSPODAROWANIA TERENU	
Data wykonania:	12.2009	Skala: 1:500
Gł. projektant:	mgr inż. arch. L. Gross	
Współpraca:	inż. bud. S. Serafin	
Opracował:	T. Przywara	
Sprawdzał:	mgr inż. A. Dyrda	
Prezes zarządu:	inż. S. Serafin	
Pow. Matrycy w m:	2	Rys. nr: 1
Licencja ABIS® PLAN 161-PRO2000P0-021205-202971		