



PP-150x120/60
wyk. 1x

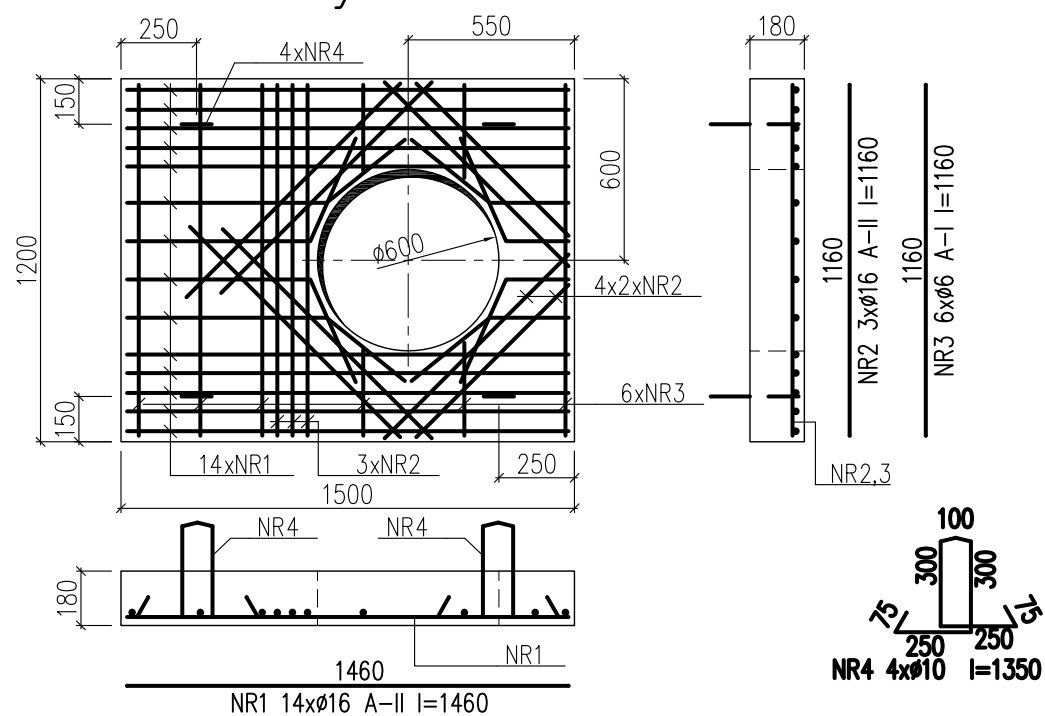

WYKAZ STALI ZBROJENIOWEJ DLA 1 szt.

NR PRĘTA	Ø PRĘTA [mm]	DŁUGOŚĆ PRĘTA [mm]	ILOŚĆ PRĘTÓW [szt]	DŁUGOŚĆ RAZEM		
				Ø 6 A-I [m]	Ø 10 A-I [m]	Ø 16 A-II [m]
1	16	1460	14			20,4
2	16	1160	11			12,8
3	6	1160	6	7,0		
4	10	1350	4		5,4	
DŁUGOŚĆ ŁĄCZNA [m]				7,0	5,4	33,2
MASA 1mb [kg]				0,222	0,617	1,580
RAZEM MASA [kg]				1,5	3,3	52,5
SUMA [kg]				57,3		

PP-150x30
wyk. 3x

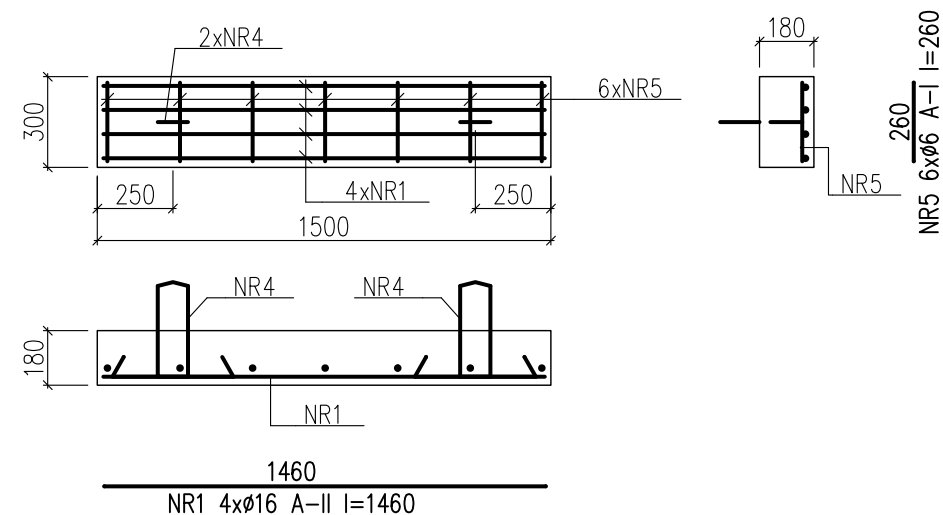

WYKAZ STALI ZBROJENIOWEJ DLA 1 szt.

NR PRĘTA	Ø PRĘTA [mm]	DŁUGOŚĆ PRĘTA [mm]	ILOŚĆ PRĘTÓW [szt]	DŁUGOŚĆ RAZEM		
				Ø 6 A-I [m]	Ø 10 A-I [m]	Ø 16 A-II [m]
1	16	1460	4			5,8
4	10	1350	2		2,7	
5	6	260	6	1,6		
DŁUGOŚĆ ŁĄCZNA [m]				1,6	2,7	5,8
MASA 1mb [kg]				0,222	0,617	1,580
RAZEM MASA [kg]				0,3	1,7	9,2
SUMA [kg]				11,2		

BETON B30
STAL A-II (18G2)
A-I (St3SX)

LENA DESIGN STUDIO		<small>AGNIESZKA PARCZEWSKA PRACOWNIA PROJEKTOWA</small>
<small>34-325 ŁODYGÓWCE SPORTOWA 25</small>		<small>TEL. 0404223697</small>
<small>WSZELKIE PRAWA ZASTRZEŻONE DOKONYWANIE NA RYSUNKU ZMIAN, POPRAWEK, UZUPEŁNIENI I TP. ORAZ JEGO ROZPOWSZCZANIE BEZ ZGODY JEDNOSTKI AUTORSKIEJ JEST ZABRONIONE</small>		
INWESTOR:	URZĄD MIASTA CIESZYN Cieszyn	
TEMAT OPRACOWANIA:	PROJEKT BUDOWLANY REWALORYZACJI WZGÓRZA ZAMKOWEGO W CIESZYNIE	
ADRES INWESTYCJI:	WZGÓRZE ZAMKOWE CIESZYN	
TYTUŁ RYSUNKU:	STUDZIENKA WODMIERZOWA - PŁYTY POKRYWOWE	
PROJEKTANT: W SPECJALNOŚCI KONSTR.-BUDOWL.	MGR INŻ. ZBIGNIEW GĘBCZYŃSKI NR UPR: SLK/0250/POOK/03	
BRANŻA:	SIECI I INSTALACJE WOD-KAN	NR ARKUSZA: WK-7
FAZA:	PROJEKT BUDOWLANY	SKALA: 1:25
PROJEKT NR:	01/2004/PW	DATA: GRUDZIEŃ 2006