


OPRACOWANIE PRZYGOTOWANE ZOSTAŁO W PRACOWNI PROJEKTOWO-USŁUGOWEJ "RONDO" W KATOWICACH I STANOWI (na podstawie art.12 Ustawy z dnia 4 lutego 1994r. o prawie autorskim i prawach pokrewnych) JEGO WŁASNOŚĆ.  
 ELEMENTY OPRACOWANIA, BĘDĄCE EFEKTEM TWÓRCZEJ DZIAŁALNOŚCI PROJEKTOWEJ (architektonicznej), STANOWIĄ PRZEDMIOT OCHRONY (na podstawie art. 16 w związku z art.1 powołanej ustawy).  
 MODYFIKOWANIE ZAKRESU OBJĘTEGO OCHRONĄ NALEŻY WYŁĄCZNIE DO AUTORÓW LUB WYMAGA ICH AKCEPTACJI.

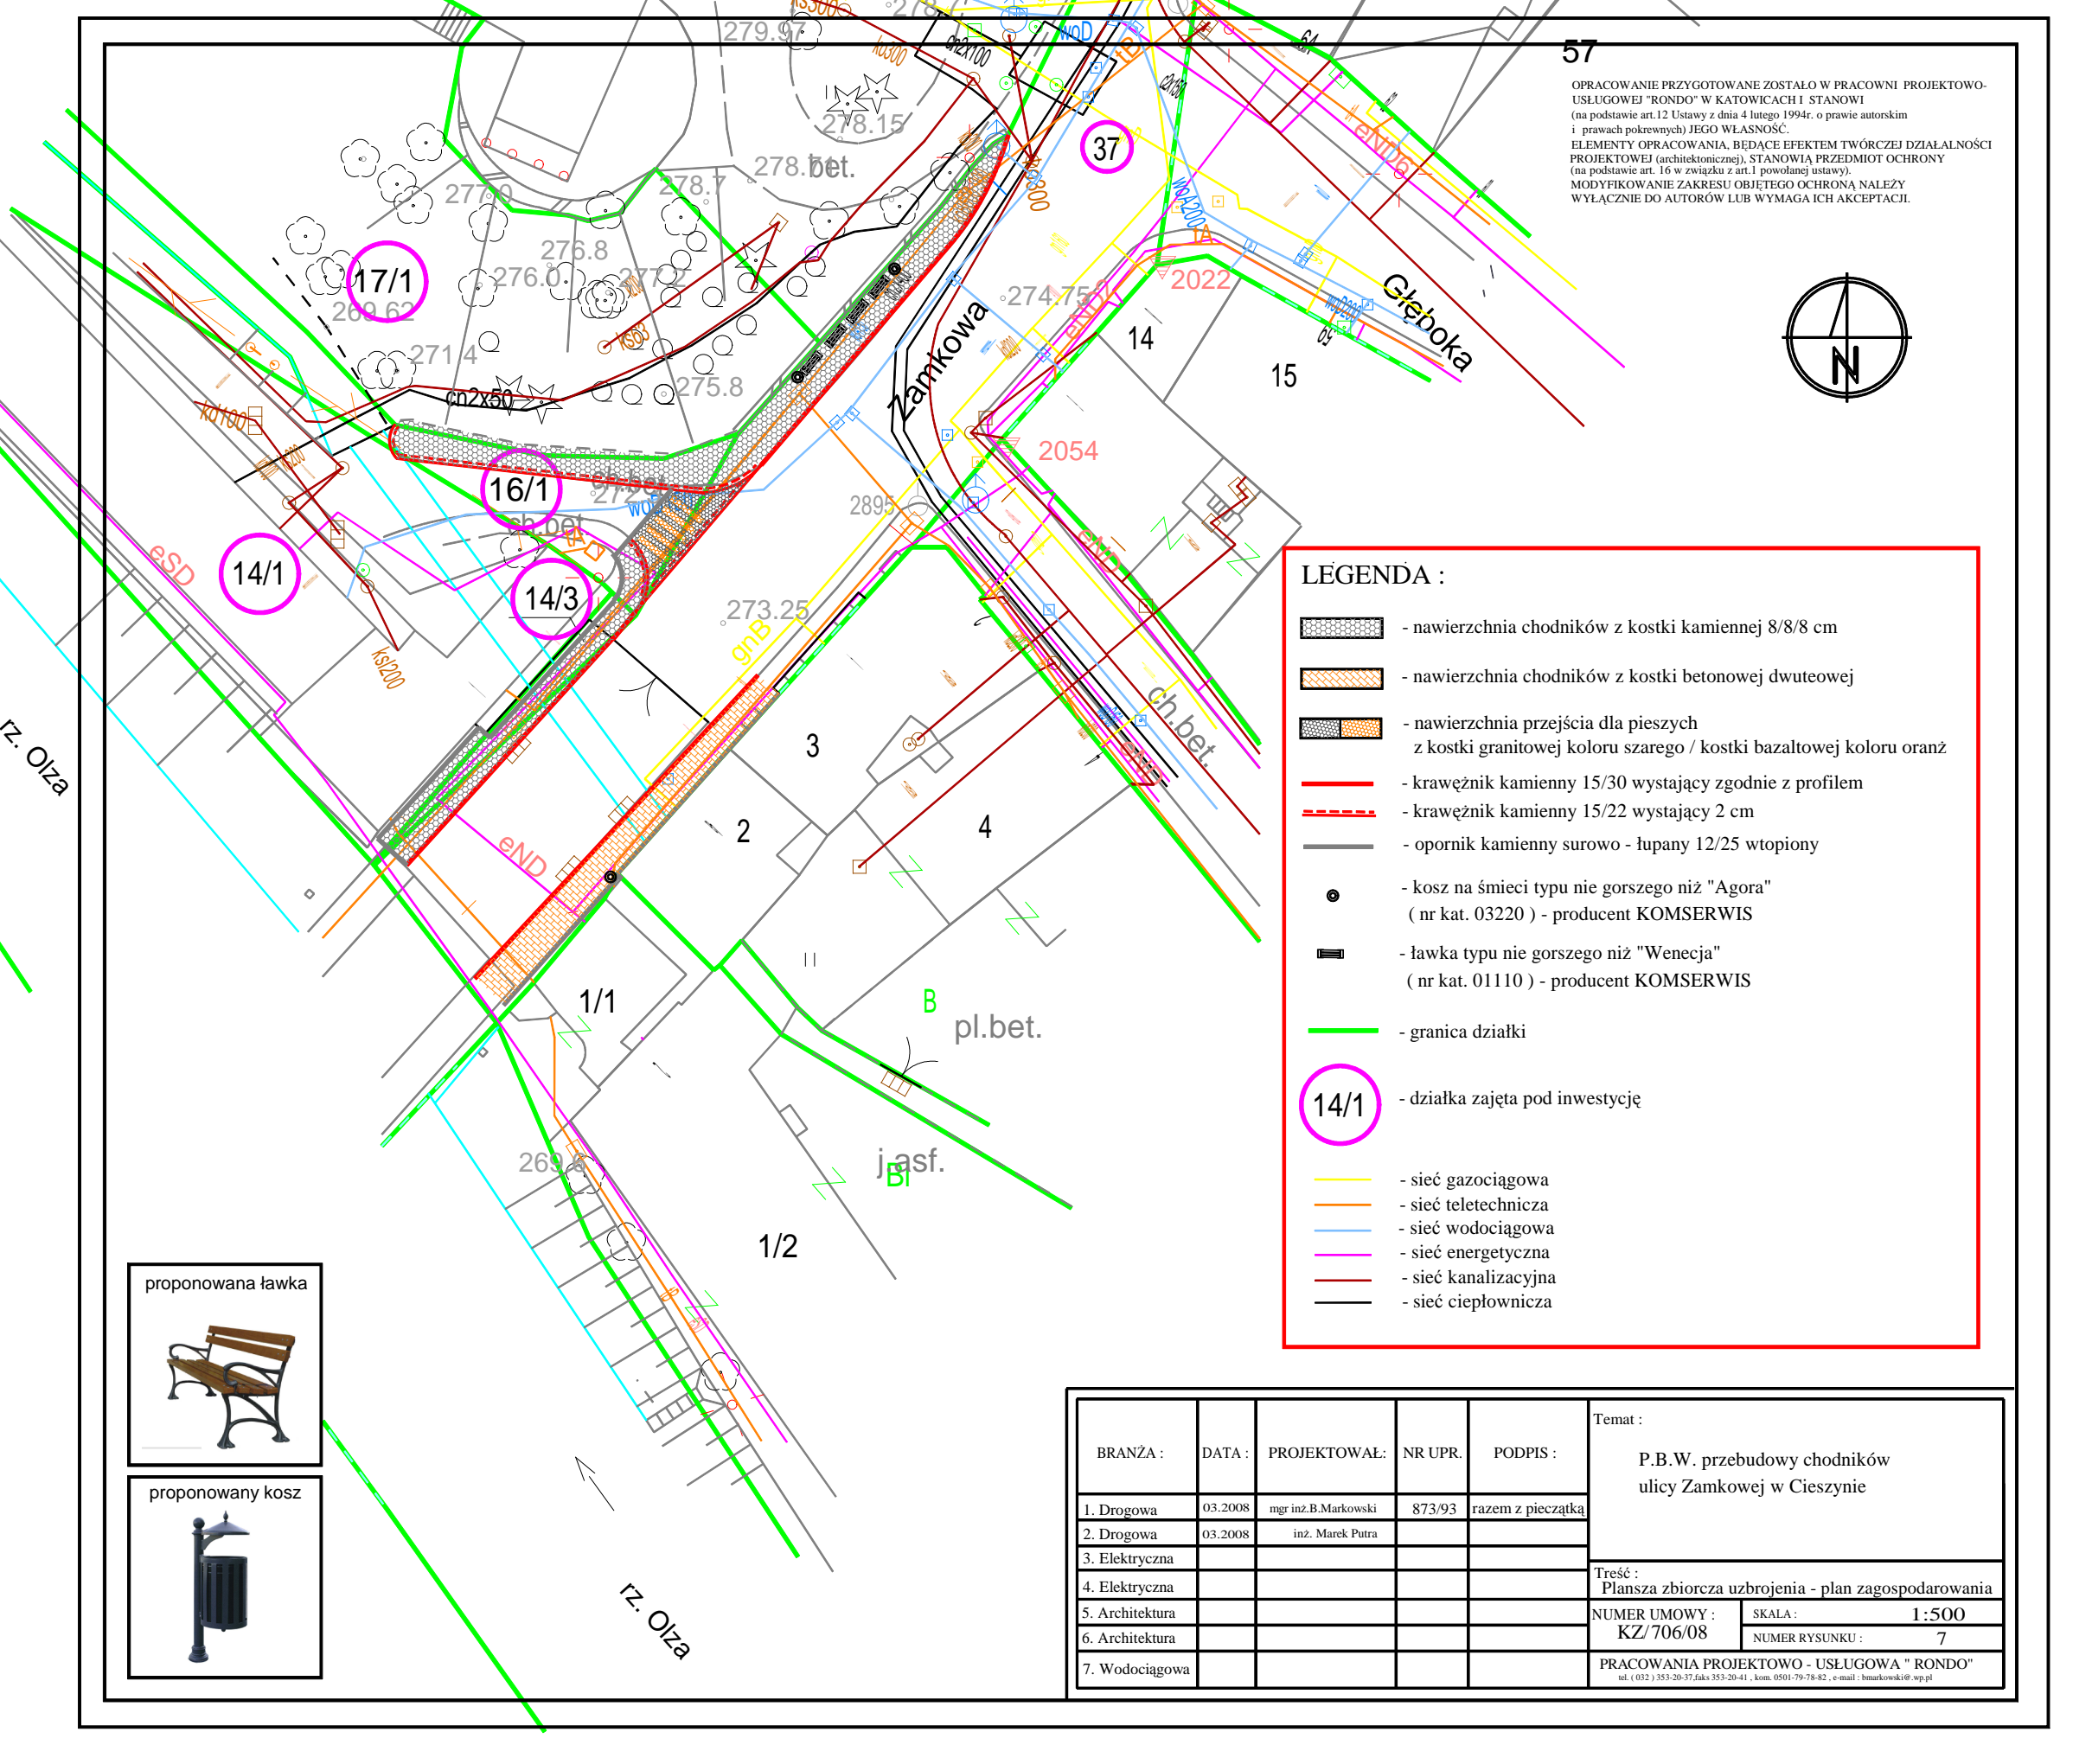

**LEGENDA :**

- nawierzchnia chodników z kostki kamiennej 8/8/8 cm
- nawierzchnia chodników z kostki betonowej dwuteowej
- nawierzchnia przejścia dla pieszych z kostki granitowej koloru szarego / kostki bazaltowej koloru oranż
- krawężnik kamienny 15/30 wystający zgodnie z profilem
- krawężnik kamienny 15/22 wystający 2 cm
- opornik kamienny surowo - łupany 12/25 wtopiony
- kosz na śmieci typu nie gorszego niż "Agora" (nr kat. 03220) - producent KOMSERWIS
- ławka typu nie gorszego niż "Wenecja" (nr kat. 01110) - producent KOMSERWIS
- granica działki
- działka zajęta pod inwestycję
- sieć gazociągowa
- sieć teletechniczna
- sieć wodociągowa
- sieć energetyczna
- sieć kanalizacyjna
- sieć ciepłownicza

proponowana ławka



proponowany kosz



BRANŻA :	DATA :	PROJEKTOWAŁ :	NR UPR.	PODPIS :	Temat :
1. Drogowa	03.2008	ngr inż.B.Markowski	873/93	razem z pieczętą	P.B.W. przebudowy chodników ulicy Zamkowej w Cieszynie
2. Drogowa	03.2008	inż. Marek Putra			
3. Elektryczna					
4. Elektryczna					Treść : Plansza zbiorcza uzbrojenia - plan zagospodarowania
5. Architektura					NUMER UMOWY : KZ/706/08
6. Architektura					SKALA : 1:500
7. Wodociągowa					NUMER RYSUNKU : 7
					PRACOWNIA PROJEKTOWO - USŁUGOWA " RONDO" tel. (032) 353-20-37, faks 353-20-41, kom. 0501-79-78-82, e-mail : bmarkowski@wp.pl