


RZUT PARTERU – drzwi zewnętrzne typu balkonowego

/od strony zachodniej/

skala 1:50

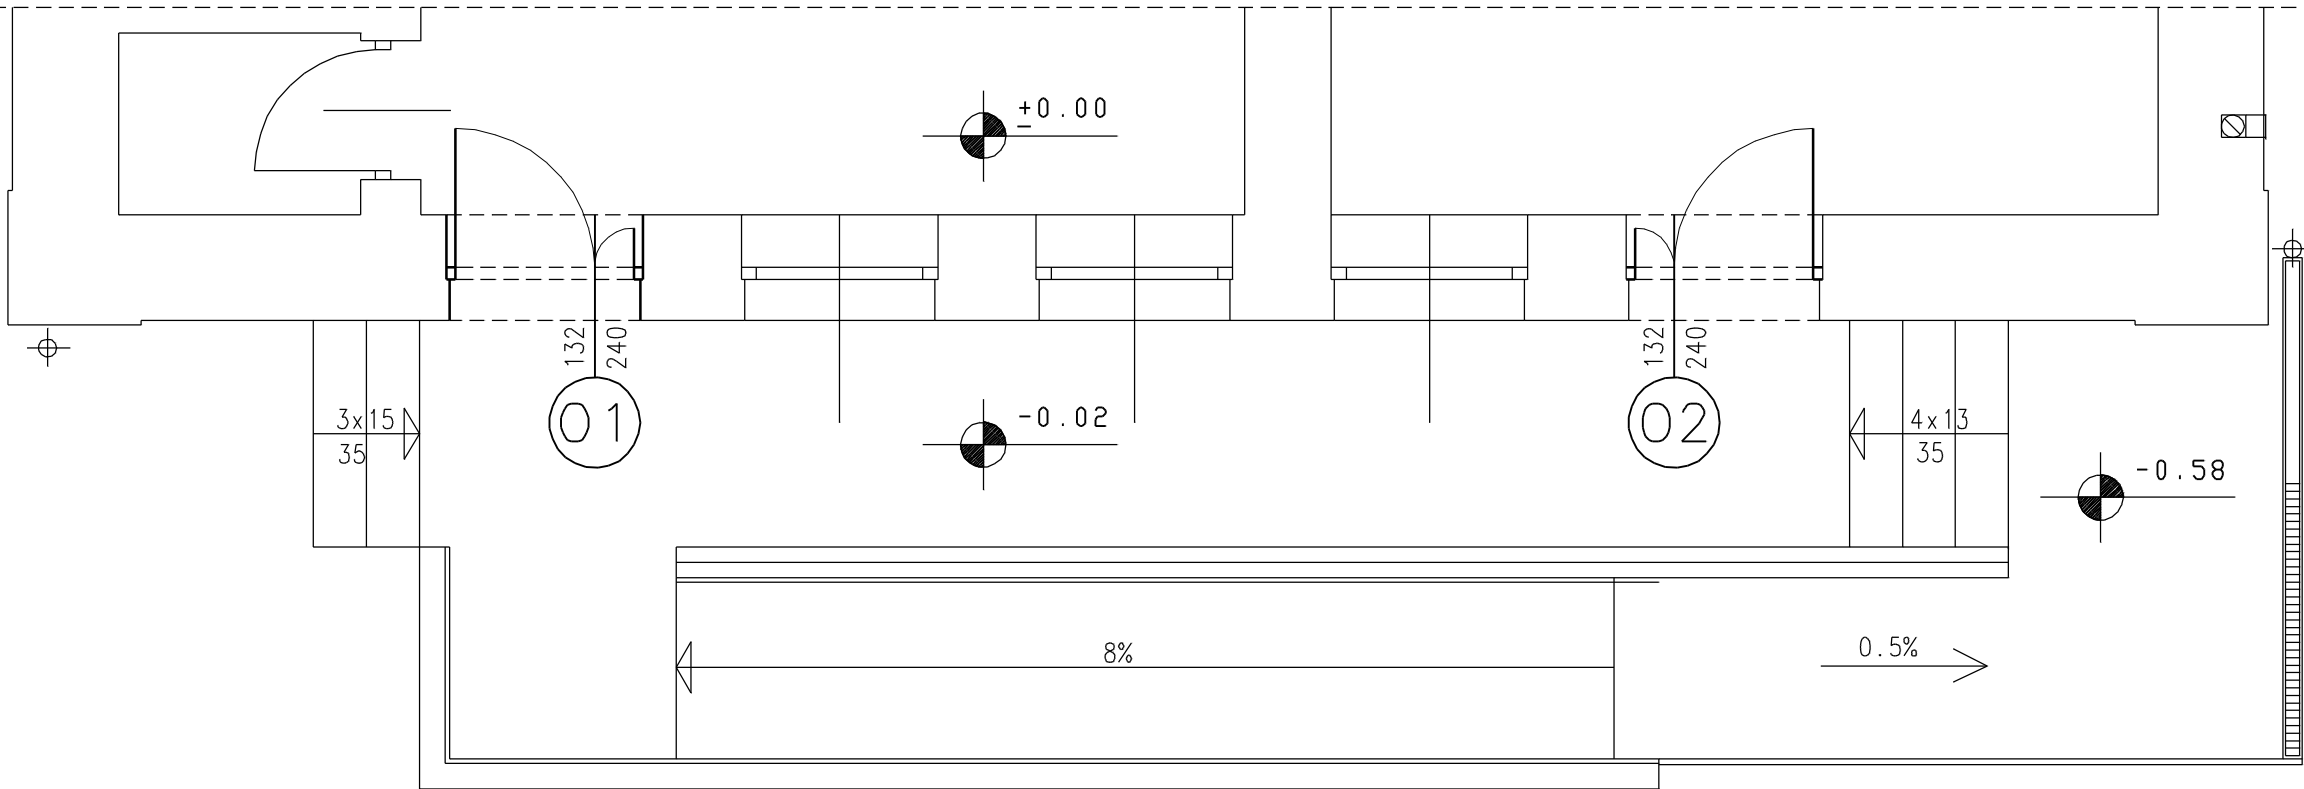

UWAGA !

WYMIARY SPRAWDZIĆ I UZGODNIĆ NA BUDOWIE

DOMINO-ART autorska pracownia projektowa 43-400 Cieszyn, ul. Św. Jerzego 6		arch. Karol Tyrna Tel/Fax 33 852 11 70	
OBIEKT: Cieszyn, ul. Trzanowskiego 4 - dz. nr 2/75, obr. 57 Przedszkole nr 2 - projekt drzwi typu balkonowego		SYMBOL: DA/305	
INWESTOR: Gmina Cieszyn 43-400 Cieszyn, Rynek 1		SKALA: 1:50	
TREŚĆ: RZUT PARTERU - DZRWI ZEWN. TYPU BALKONOWEGO /od strony zachodniej/		DATA: 11-2016	
AUTOR: mgr inż. arch. Karol Tyrna Upr. nr BPP 461/82		NR RYS. 1	
OPRACOWAŁ: techn. Ruta Golec			